




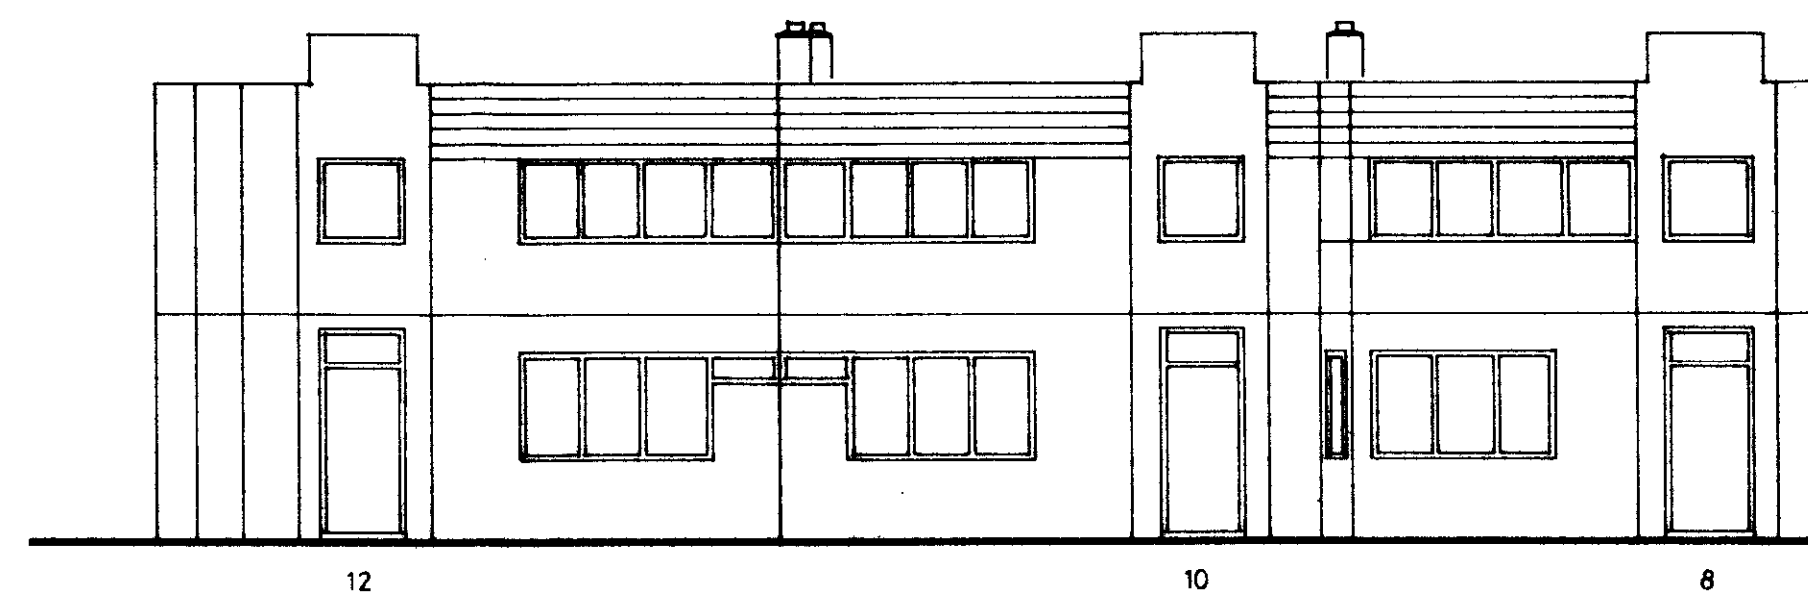


voorgevel

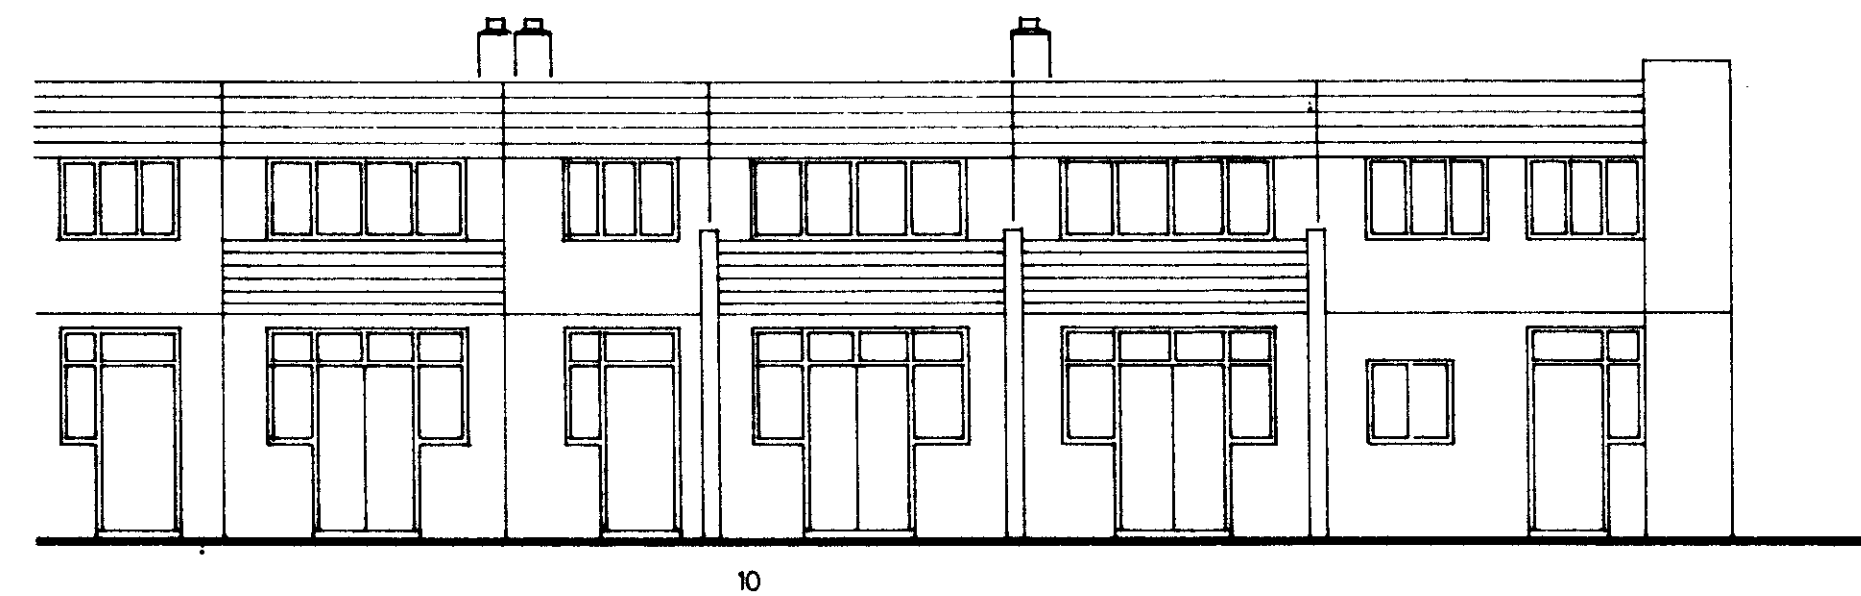


achtergevel

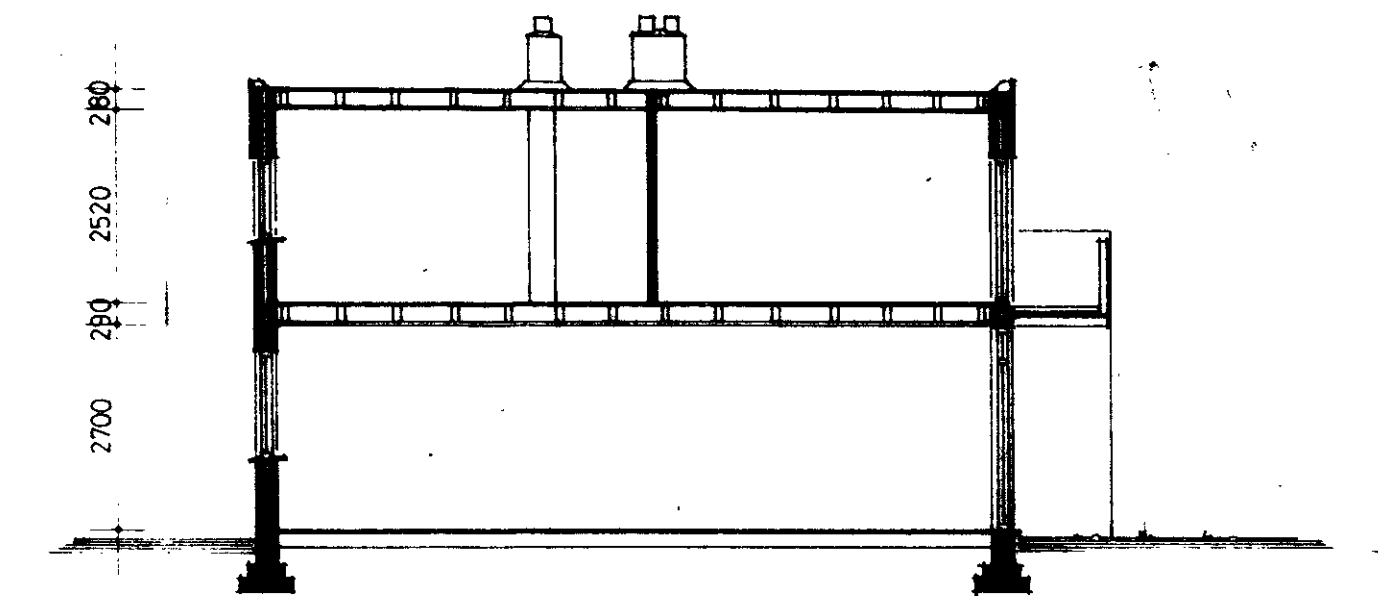


doorsnede A-A

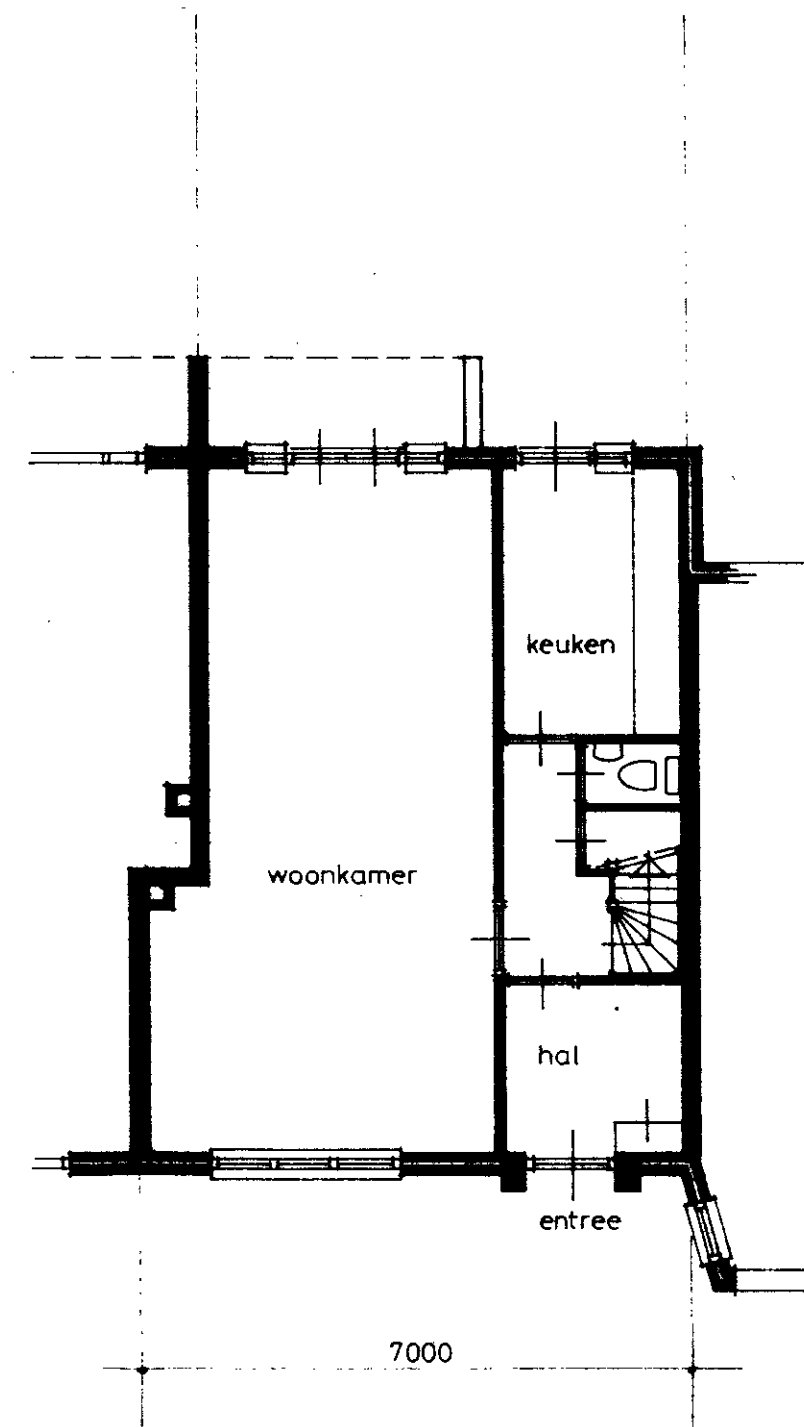


begane grond

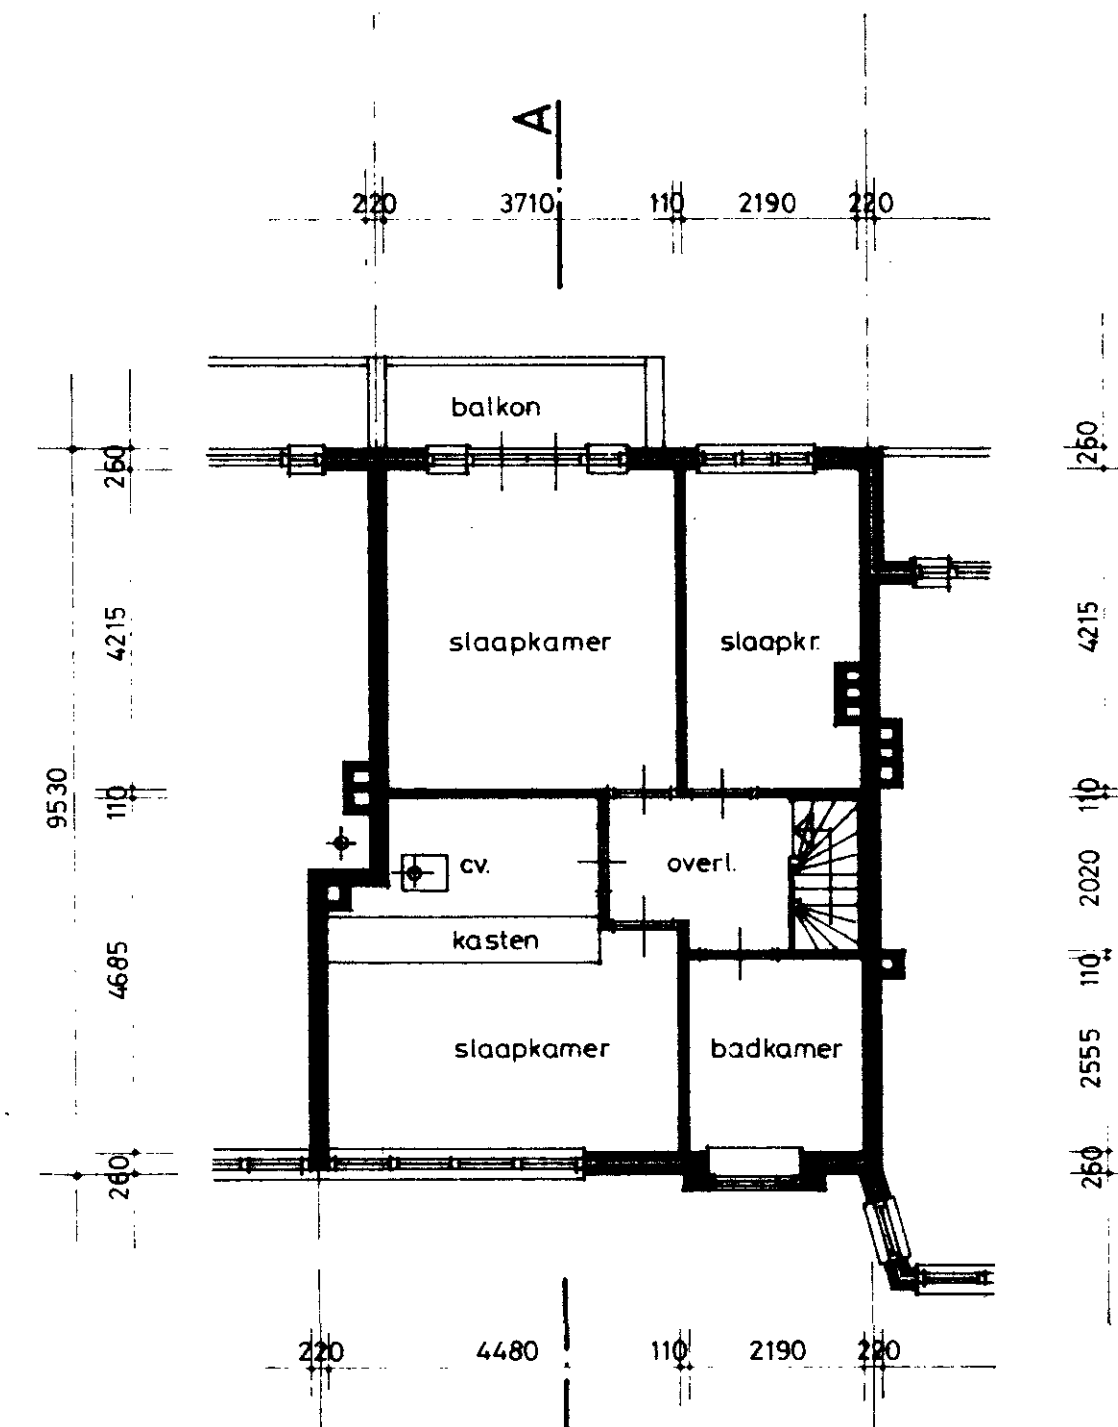

1e verdieping

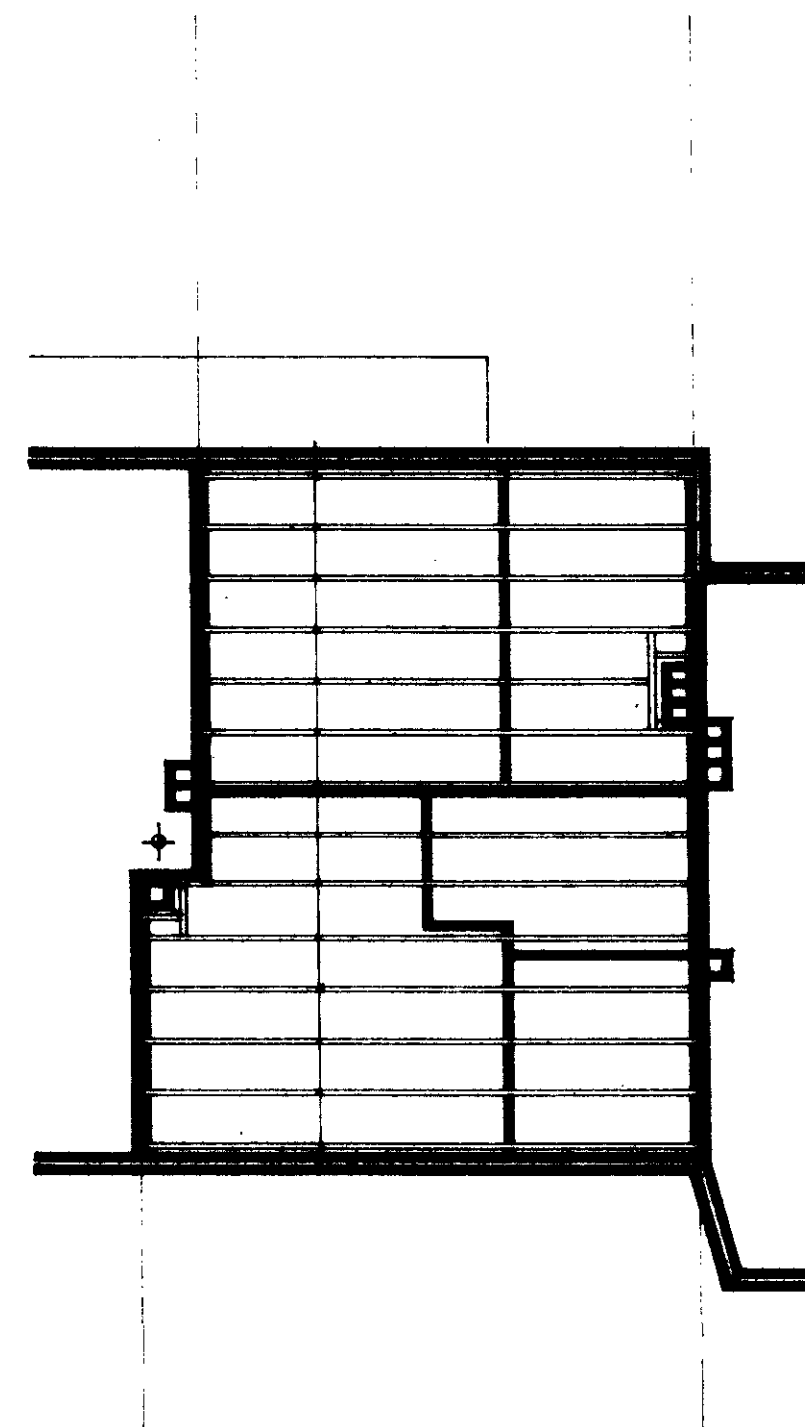

dakbalklaag

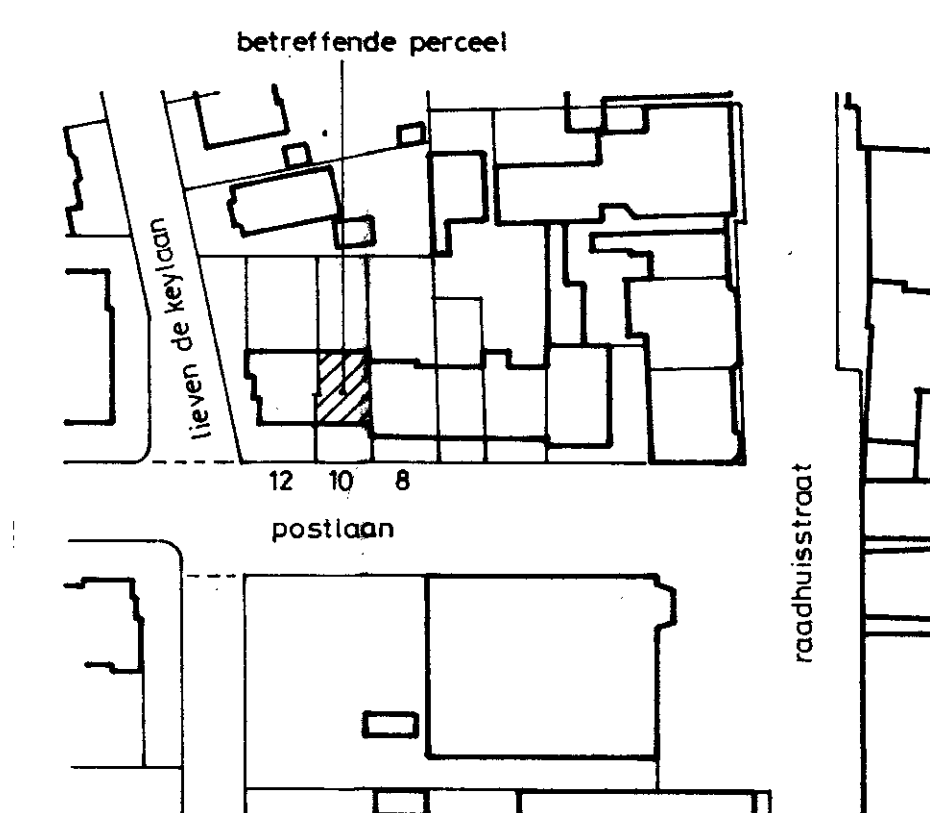

schaal 1:100
kad. gemeente heemstede
sectie nr. 4609

situatie

Behoort bij beschikking van
Burgemeester en Wethouders van
HEEMSTEDEN 4 OKT. 1988
De directeur van de zorgsector
Wonen

1724

INGEKOMEN
15 JUN 1988
BOUWTOEZICHT
HEEMSTEDEN

bouw 2e verdieping woonhuis postlaan 10 te
heemstede
bestektekening bestaande toestand

ame van waarde bouwtechnisch ontwerp en adviesbureau
villam de zwaaghe 114 2051 de overmaat
telefoon 028-270 621

schaal 1:100
datum 11-3-87

8706_1_1