


DUINEN
SHEER
1850
DOORNEDE A3

BLAD
N

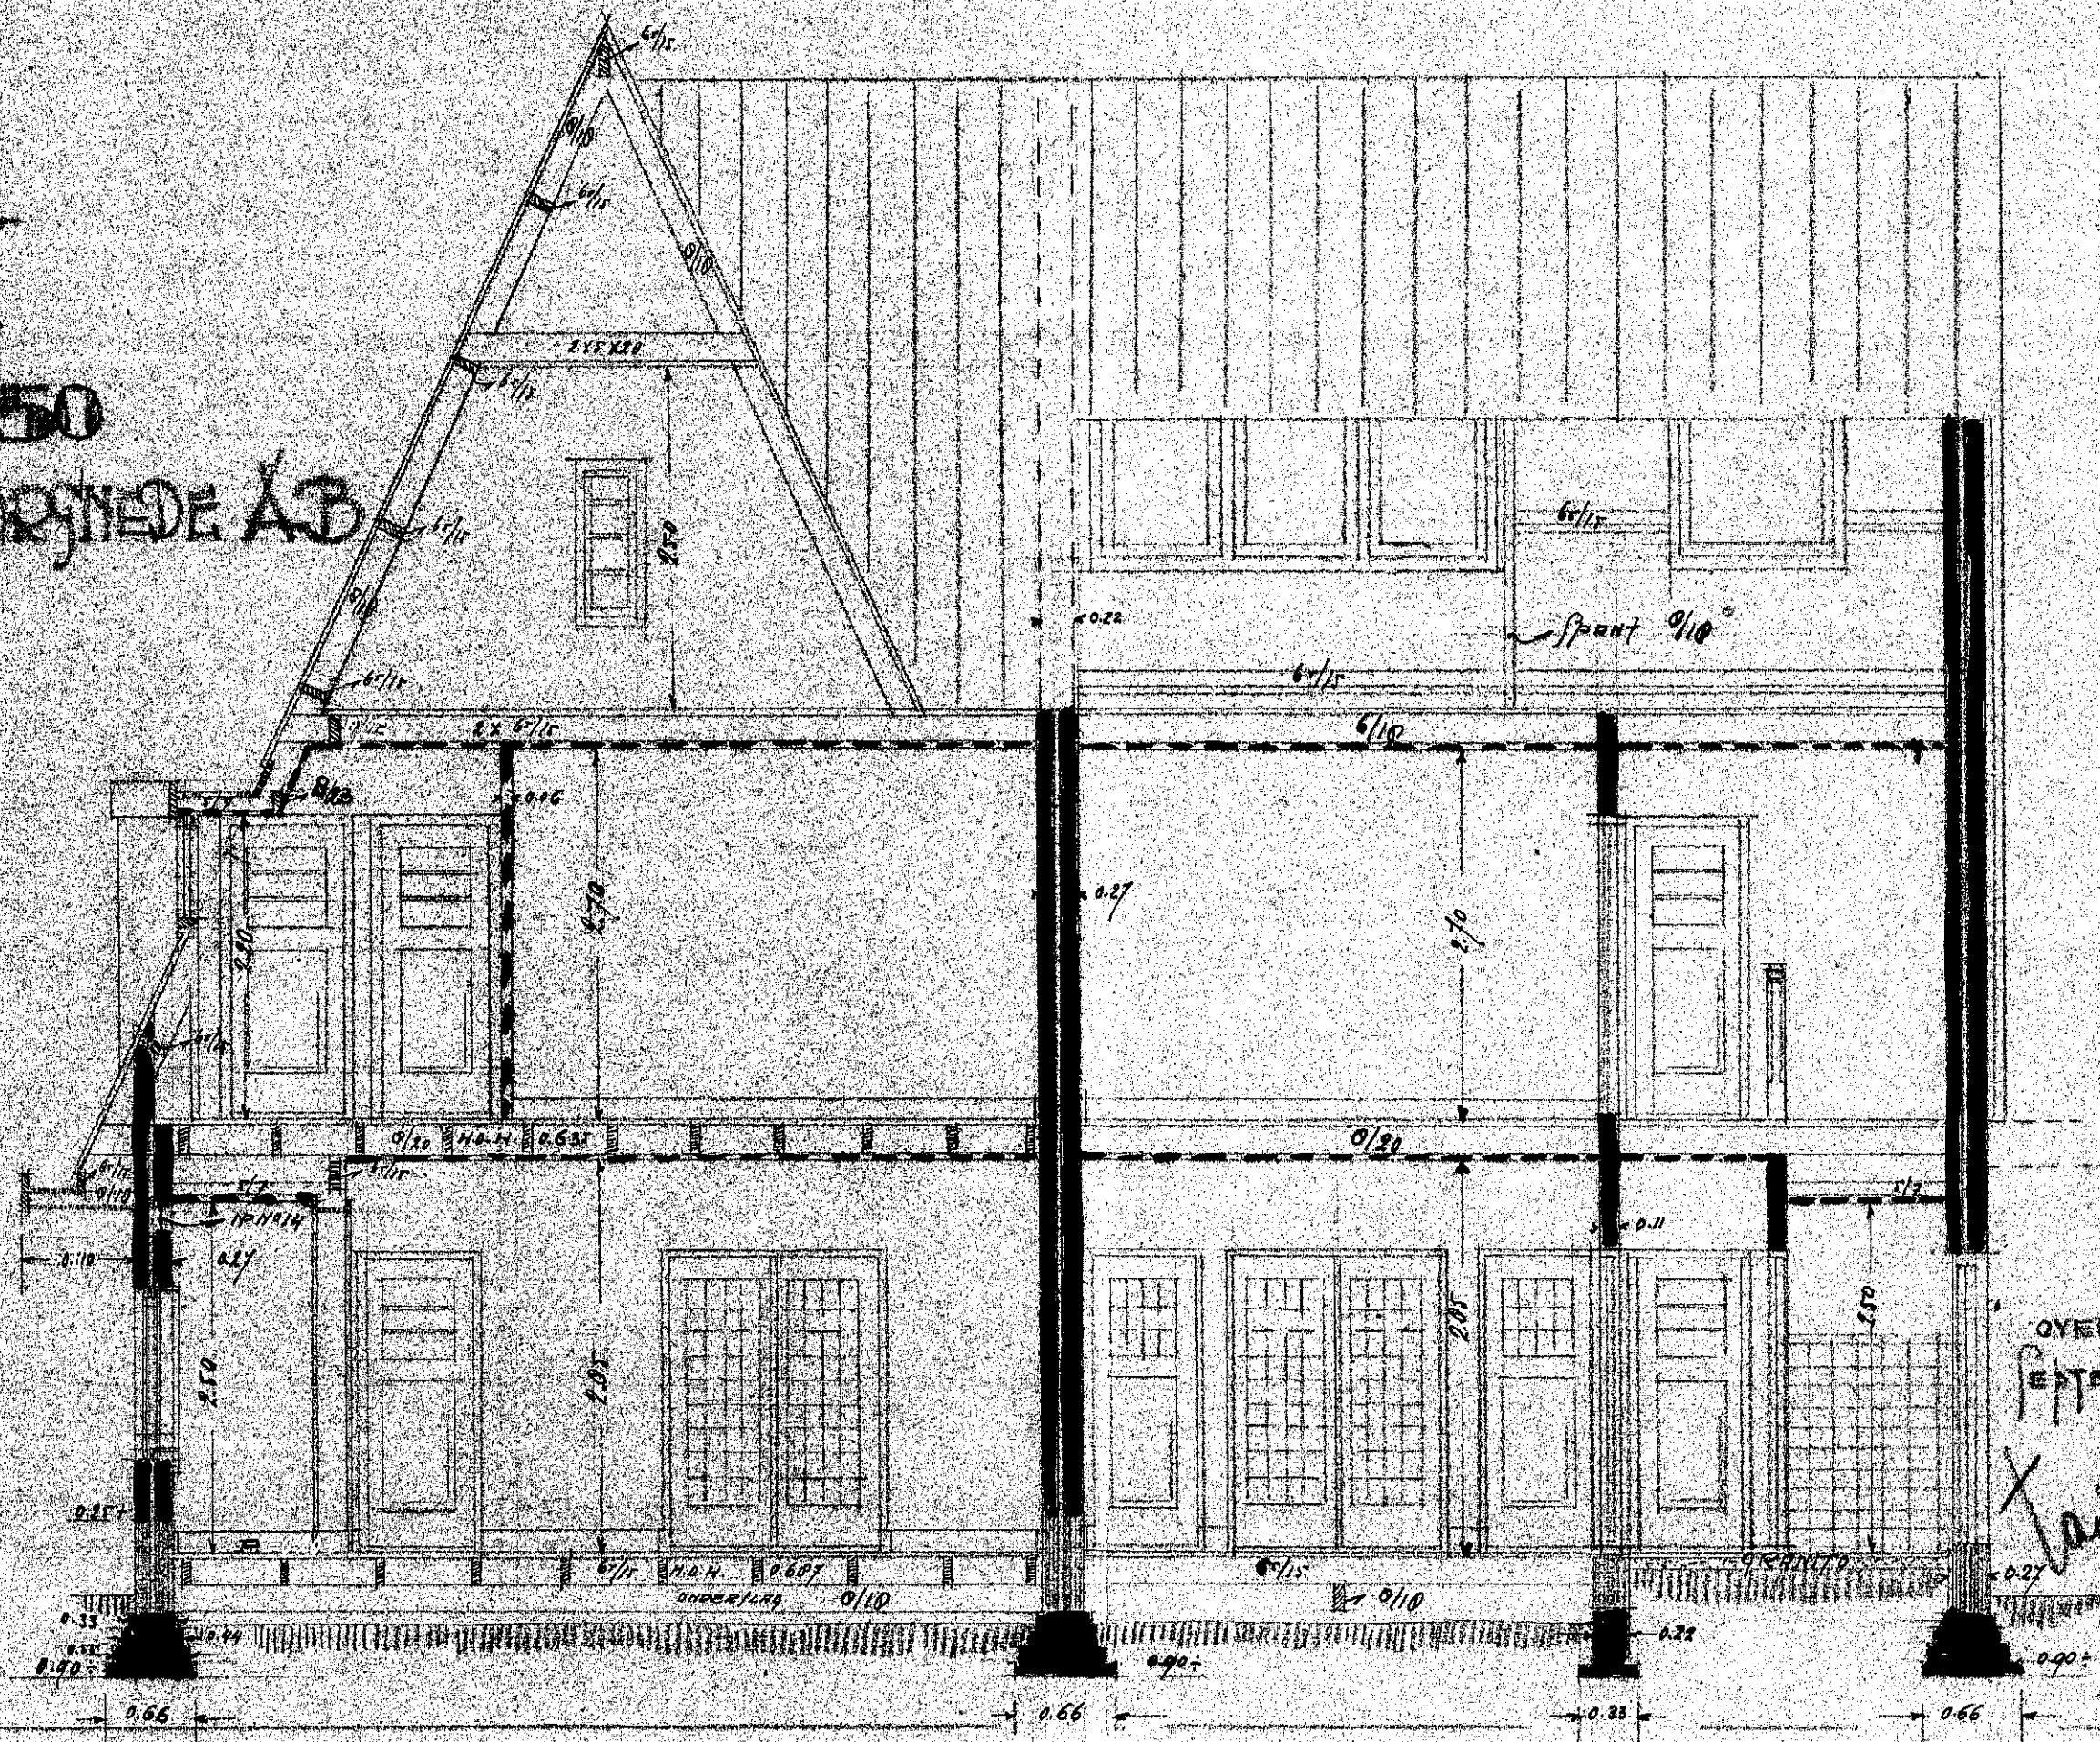

OVERVEEN
SEPTEMBER 1856
T. de Koning

INGEKOMEN
- 6. OCT 1926
BOUWTOEGELICHT
HEEMSTEDE

2486 ^a

a.



Bekent bij beschikking van
Burgemeester en Wethouders van
HEEMSTEDE, den 28 OCT 1926
De Secretaris.

[Handwritten signature]