



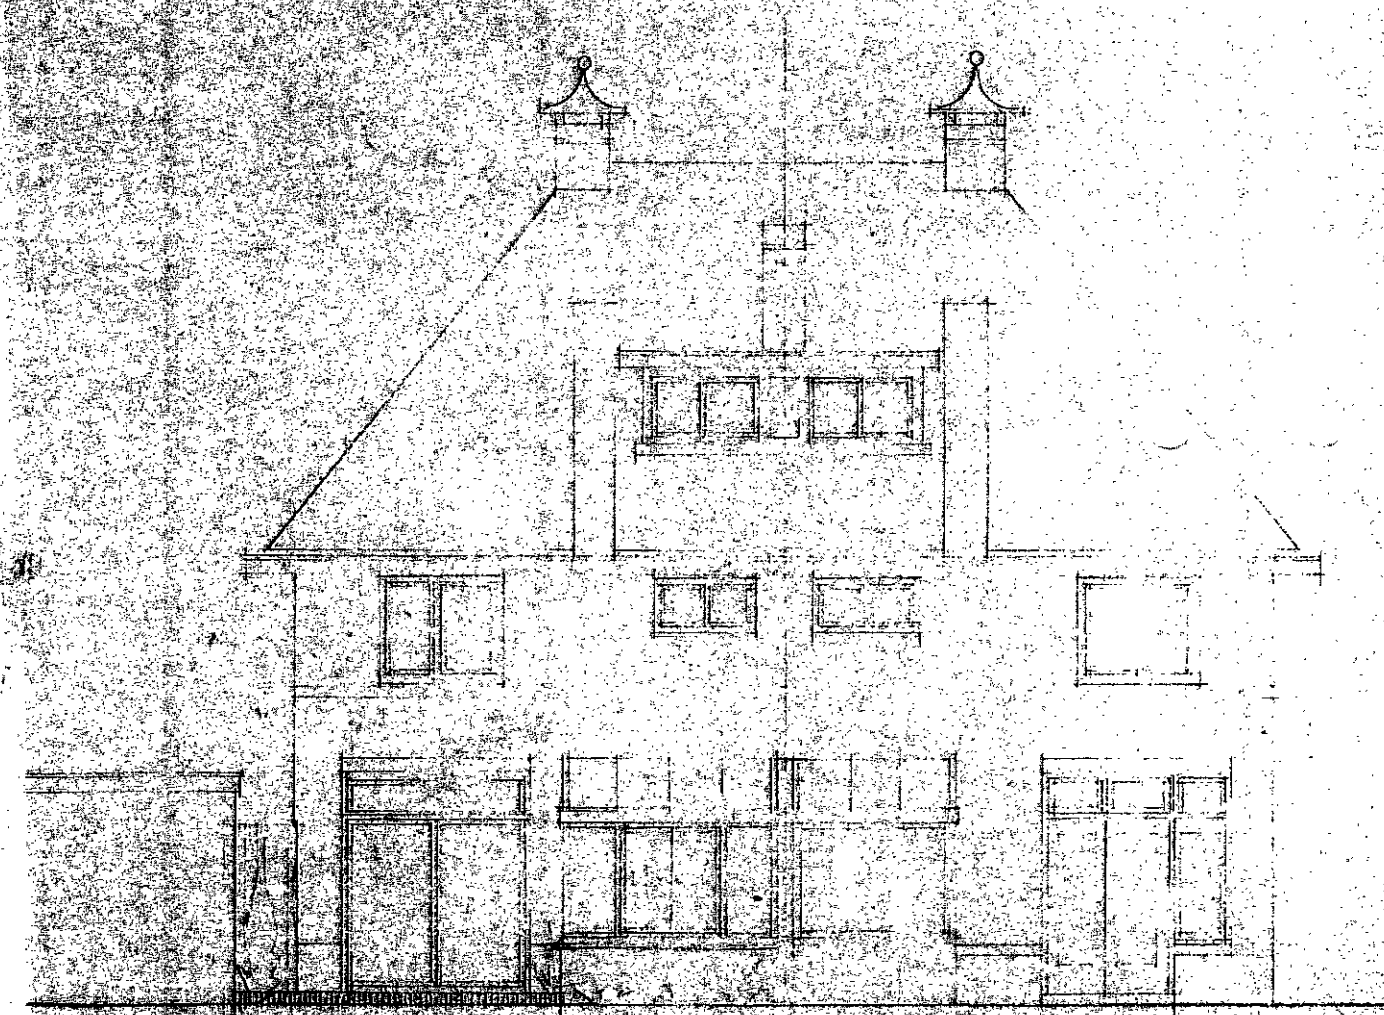


ACHTERGEVEL bestaande toestand




ACHTERGEVEL nieuwe toestand

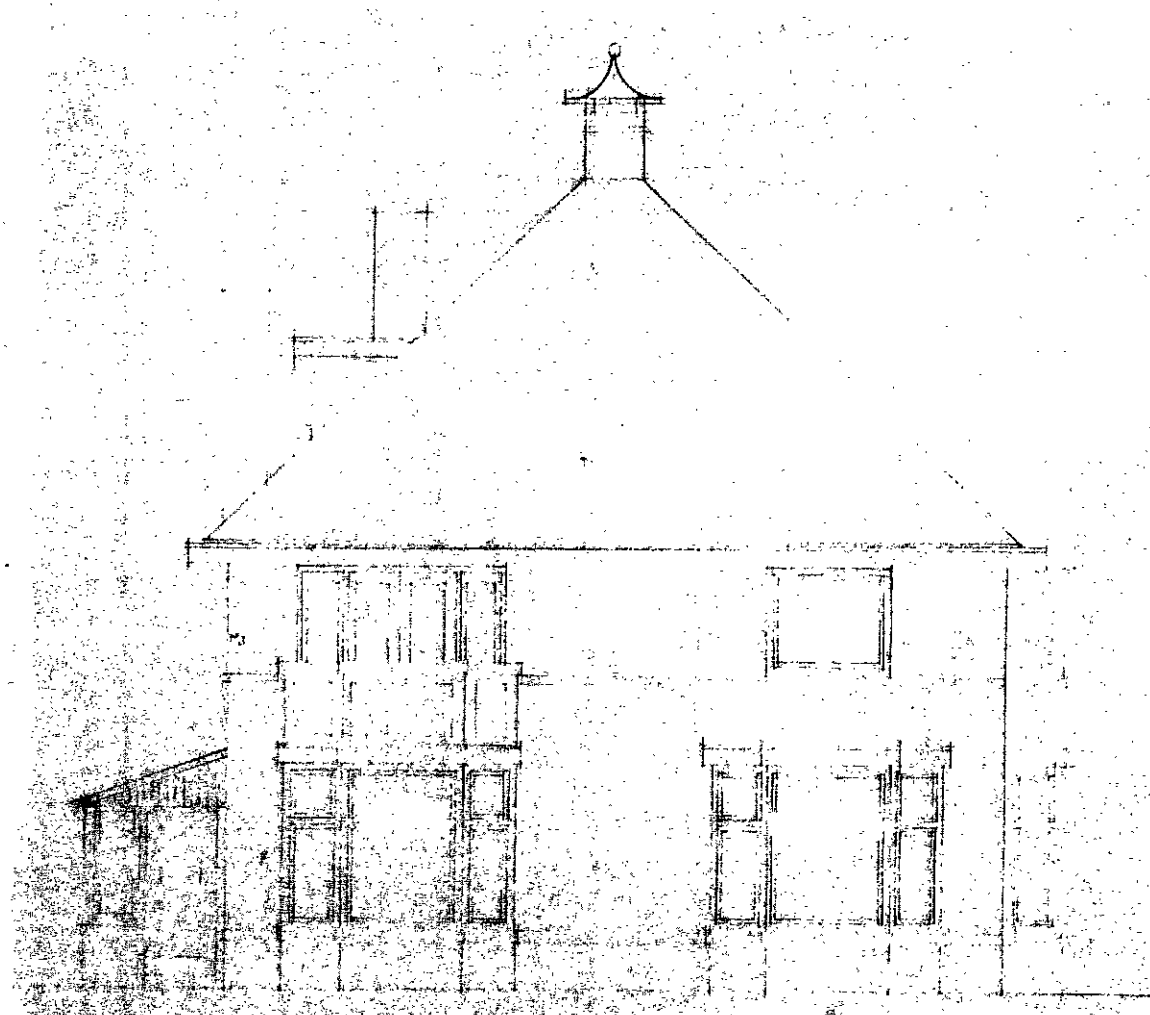


ZIJGEVEL bestaande toestand

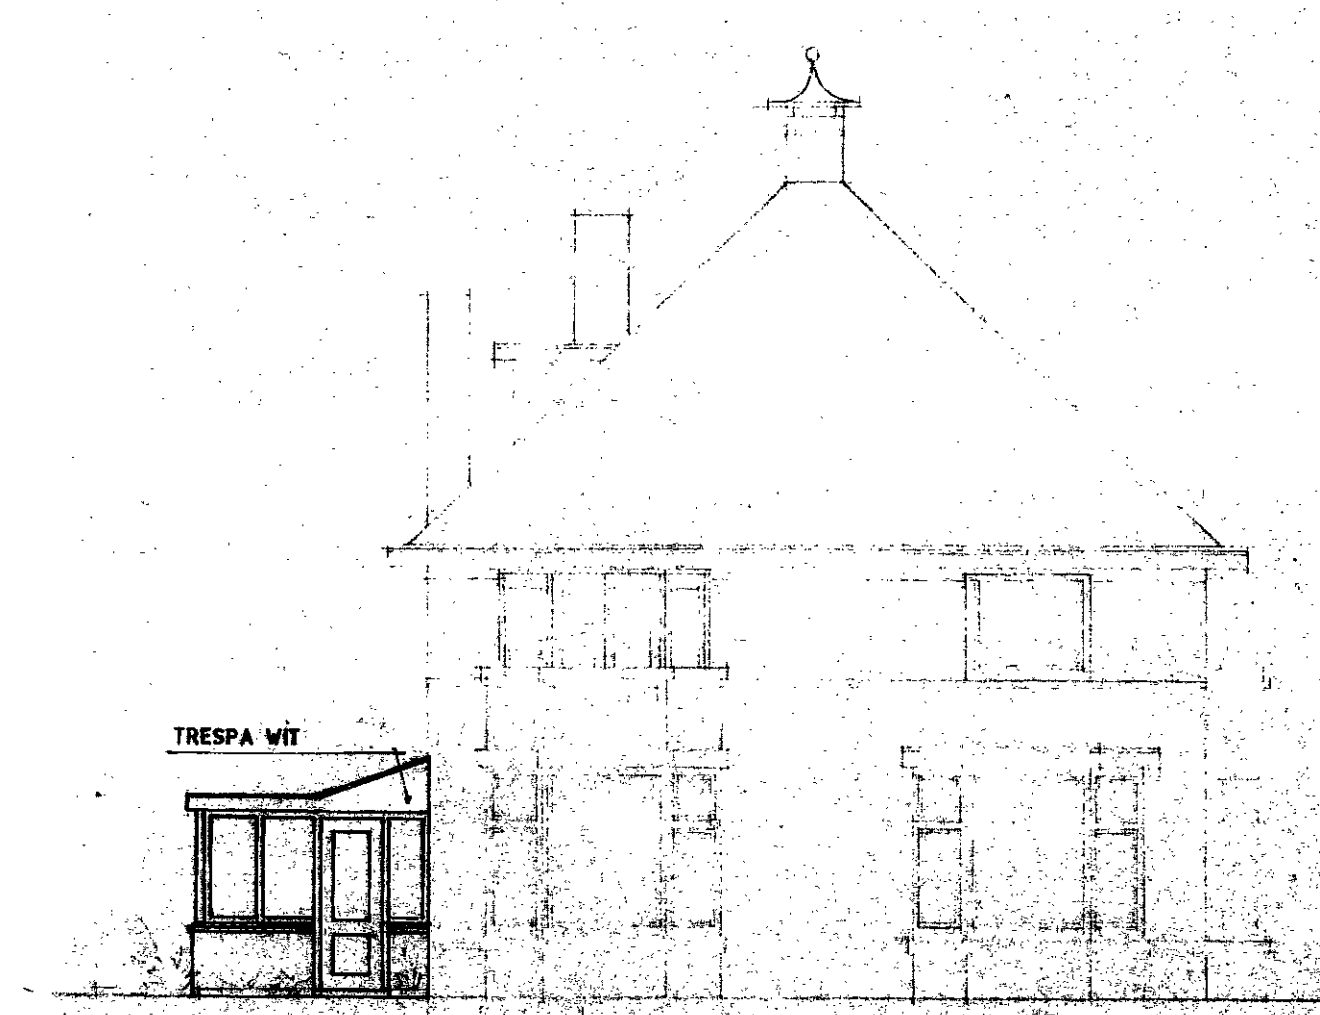

ZIJGEVEL nieuwe toestand

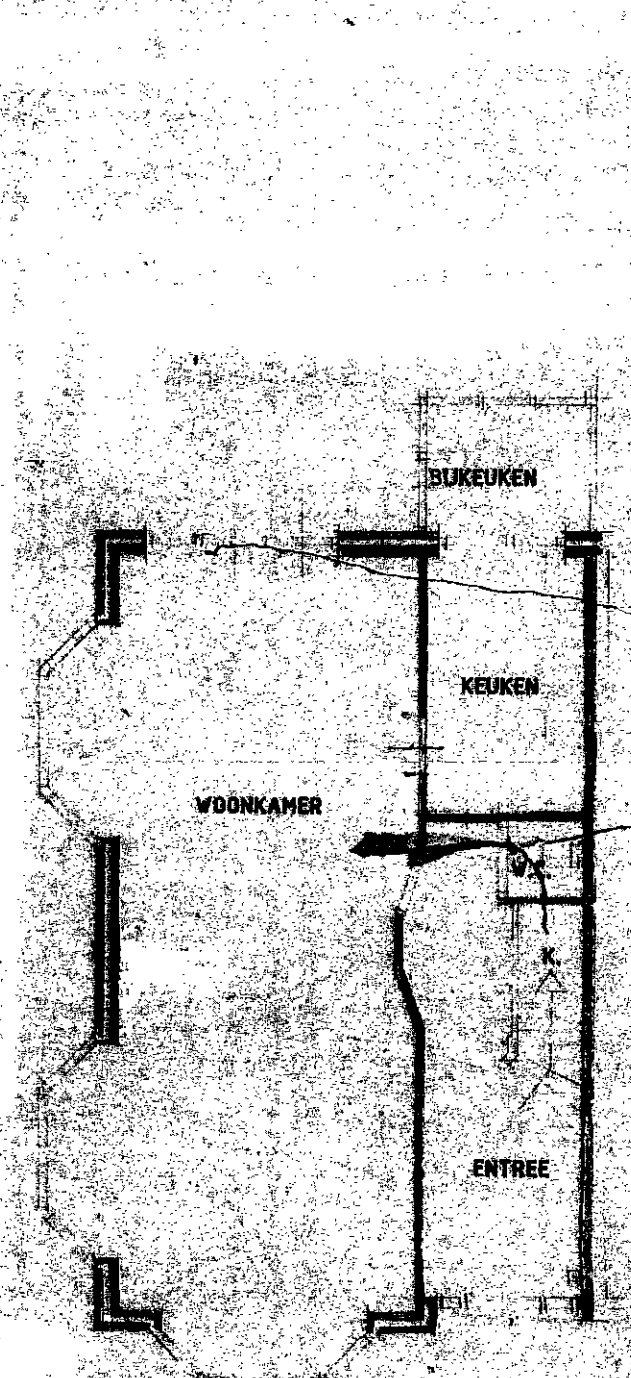


BEGANE GROND bestaande toestand

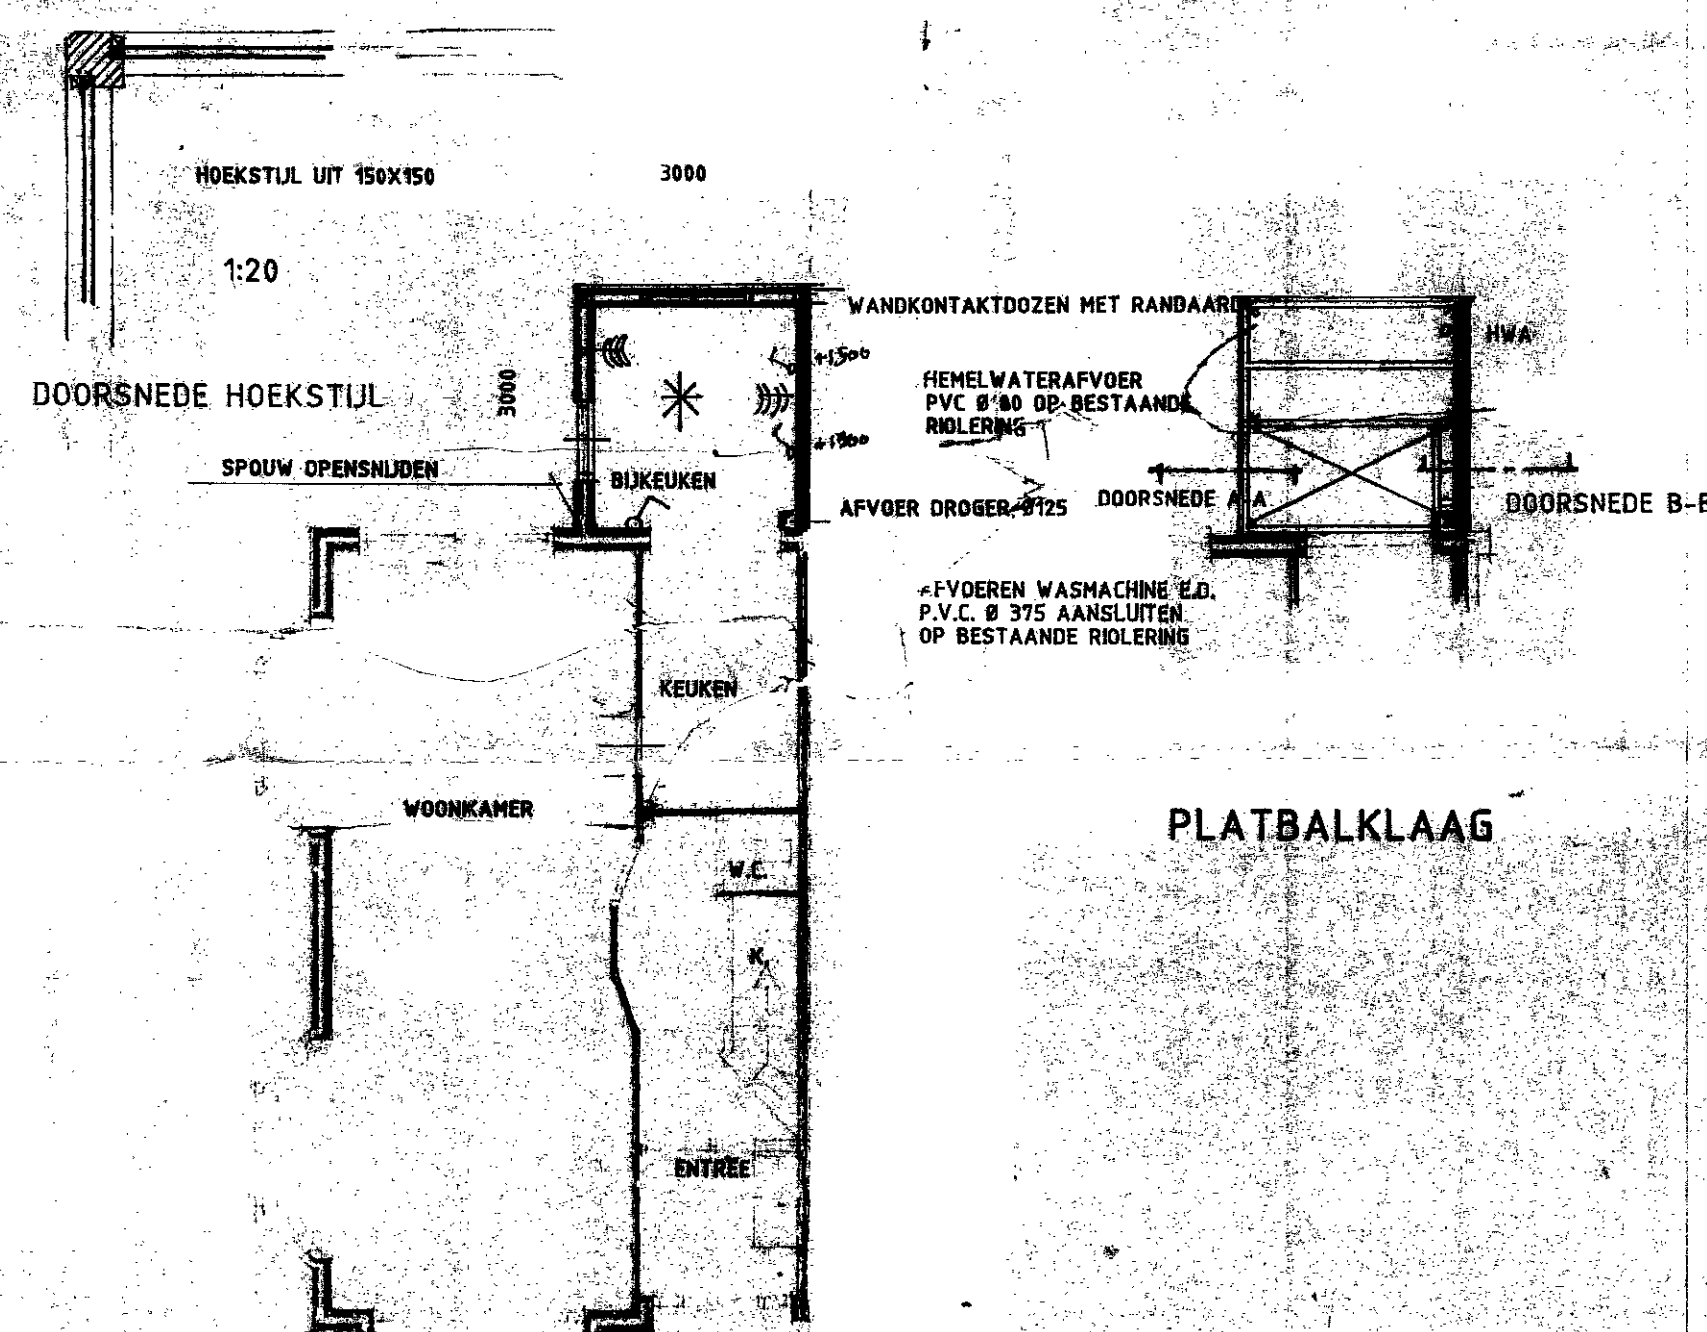


BEGANE GROND nieuwe toestand


PLATBALKLAAG

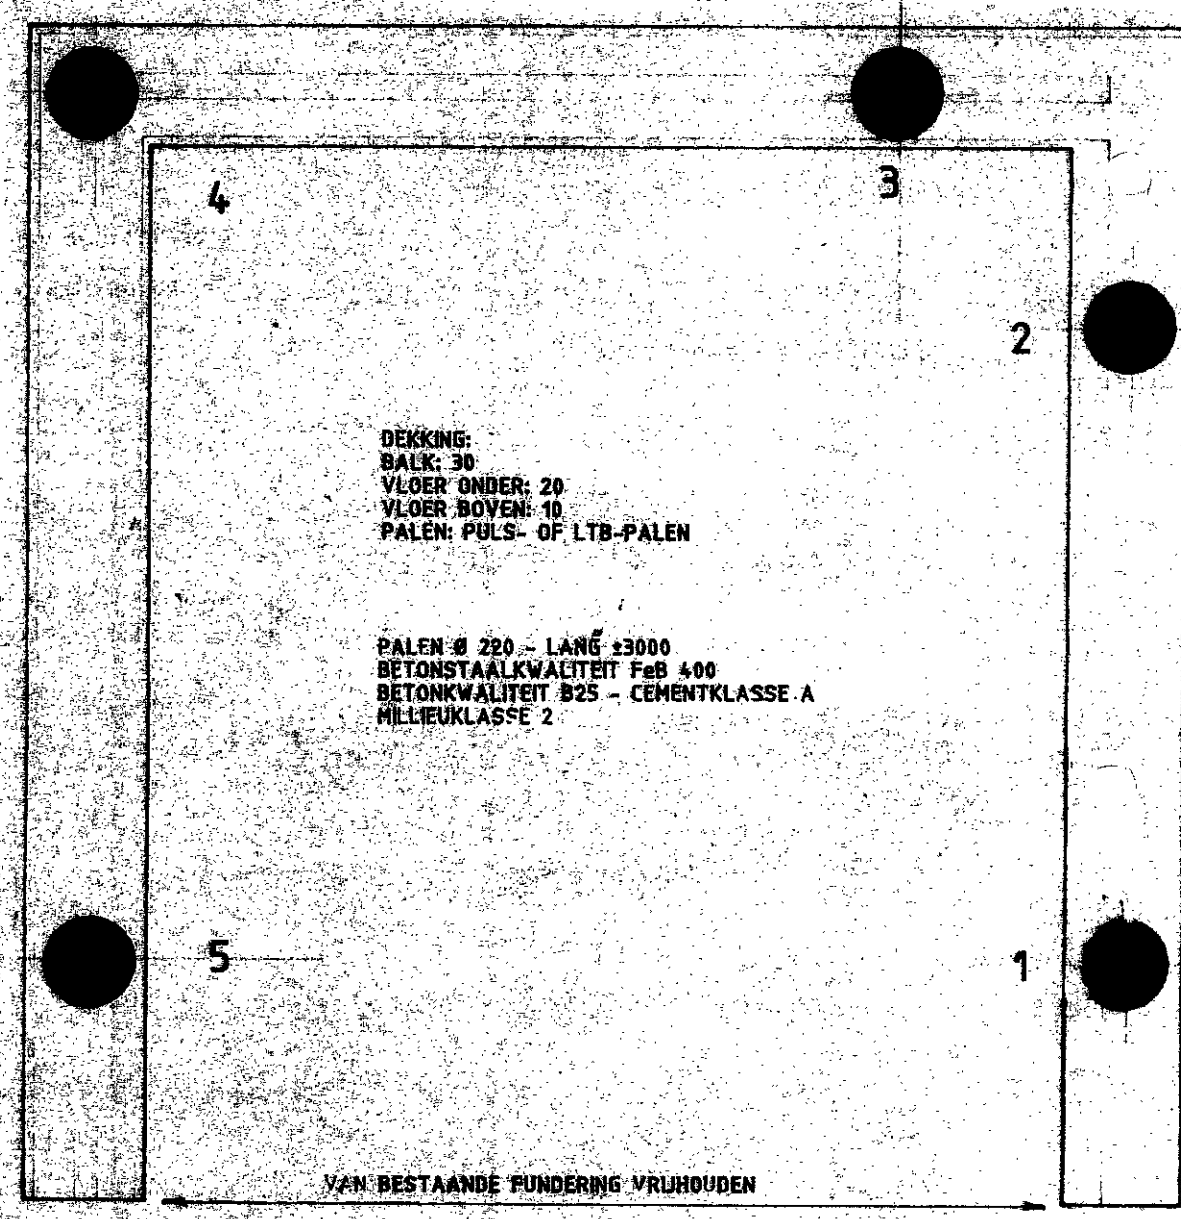


FUNDERING

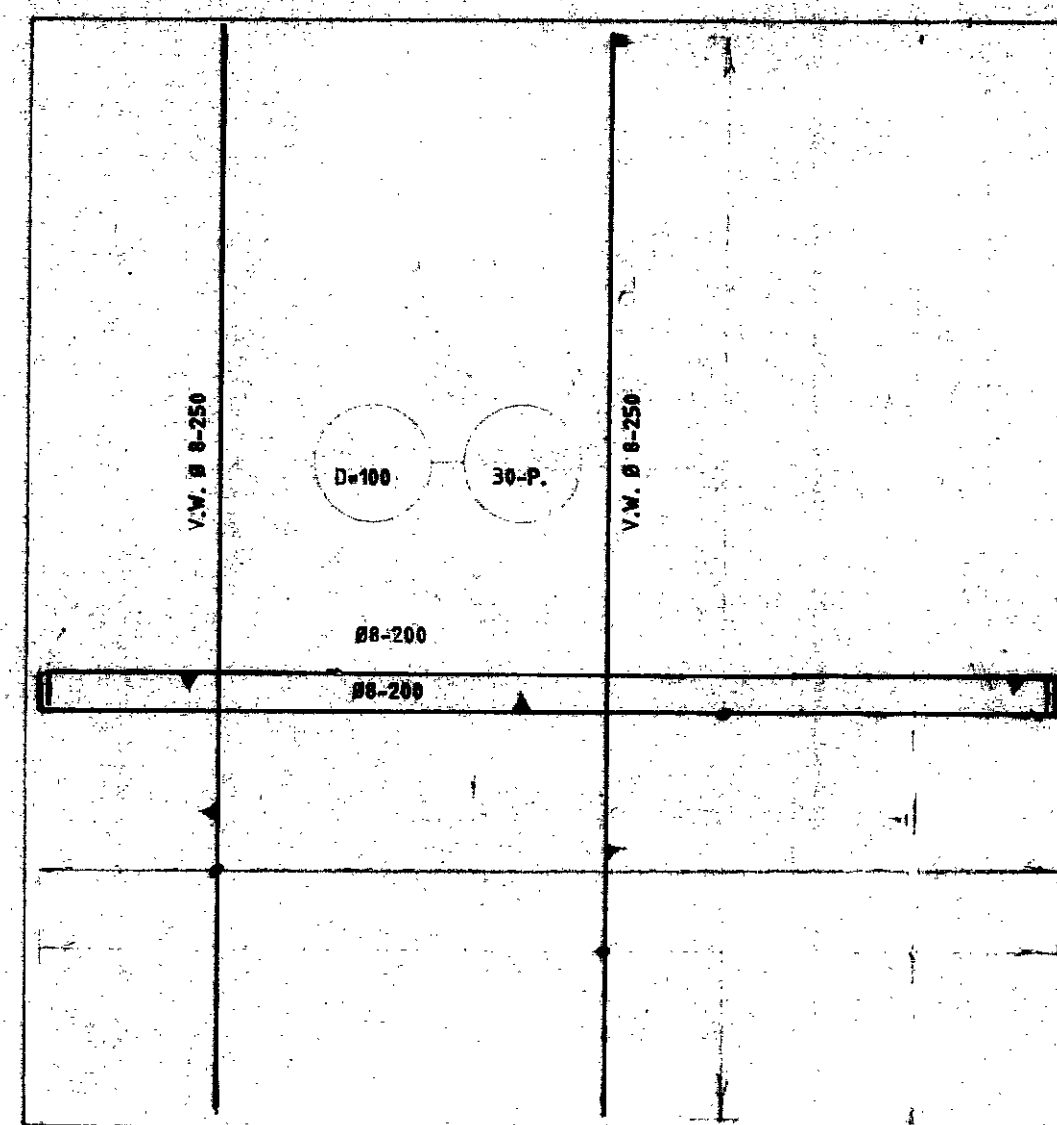

BEGANE GRONDVLQER

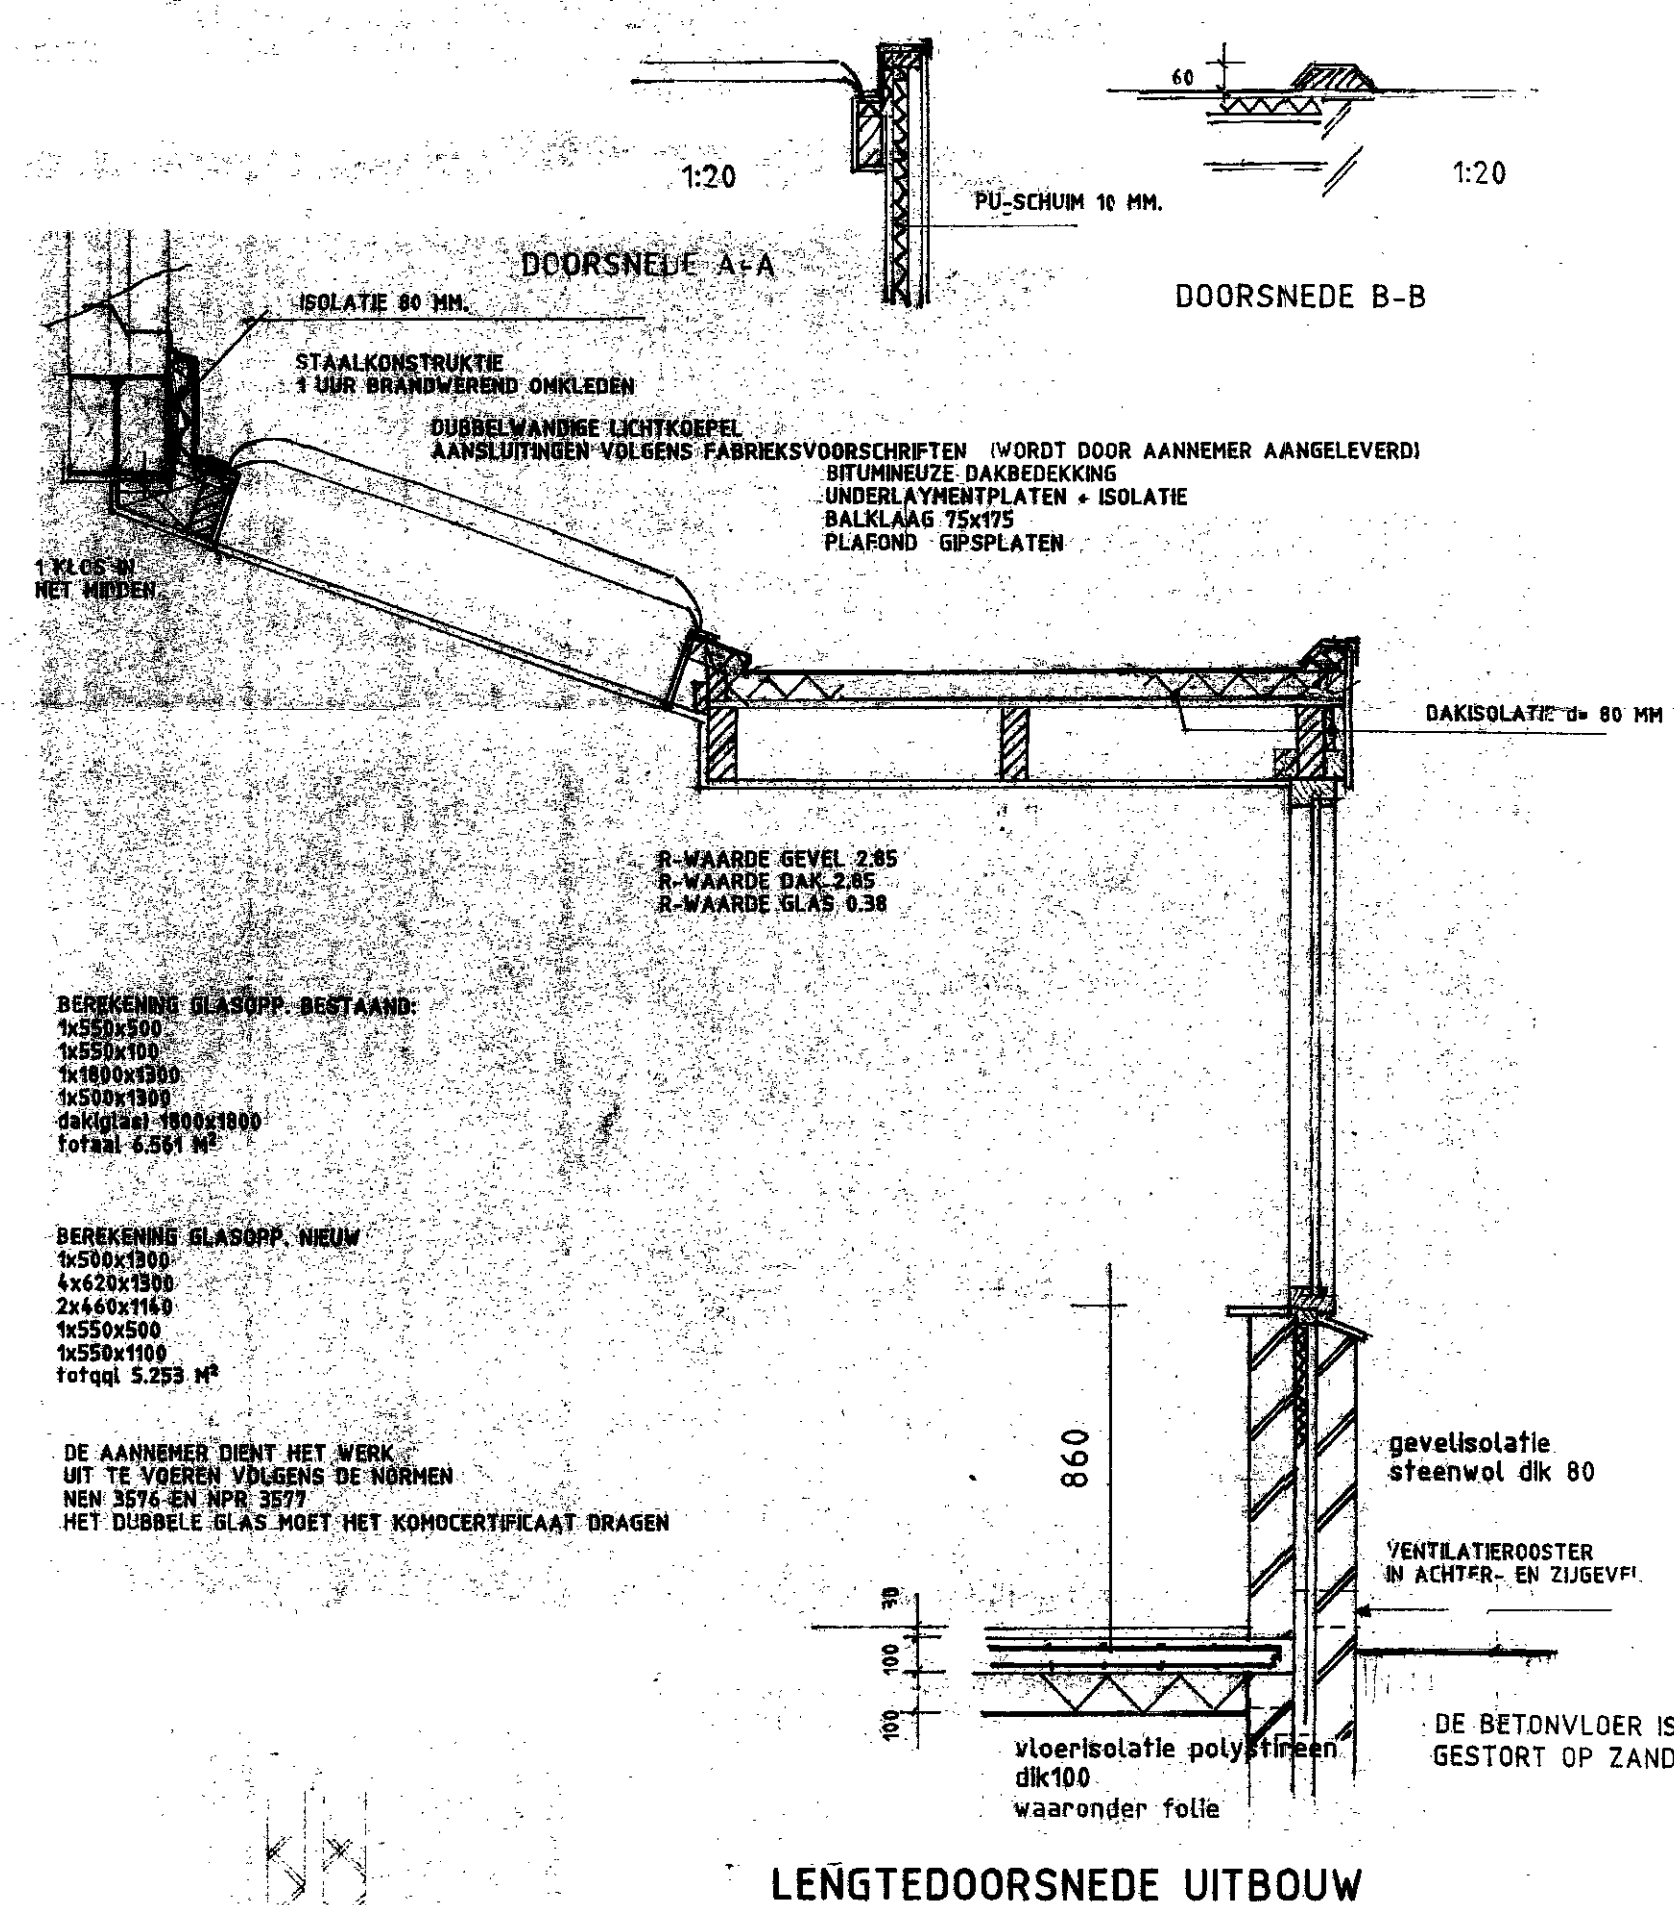


LENGTEDOORSNEDE UITBOUW

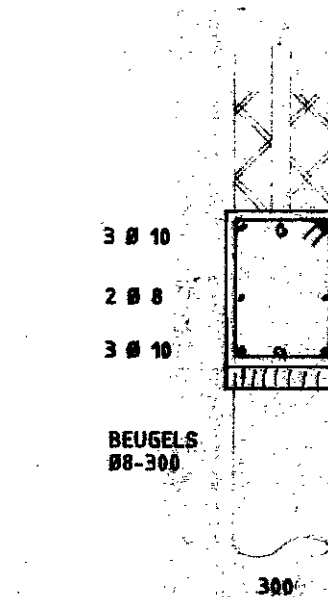

DOORSNEDE FUNDERINGSBALK

SITUATIE

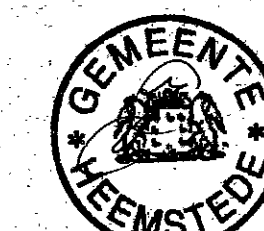

03 FEB. 1992

Voor revisie Accord

2672

INGEKOMEN
A 23 JAN 1992
BOUWTOEZICHT
HEEMSTEDE

Behoort bij beschikking van
Burgemeester en Wethouders van
HEEMSTEDE van 19 NOV. 1991
De desbetreffende zorgvoorziening
Wonen

gevoegd	A	B	C	D	E	F	G	H	I
	Okt. 91	Nov. 91	Nov. 91	Jan. 92					
parceel	POSTLAAN 13 - HEEMSTEDE								
omschrijving	PLAN TOT UITBOUW								
onderdeel	BOUWAANVRAGE								
principaal	Dhr. B. PRIJS								
aannemer									
ontwerp									
schaal	1:500/100/20								
datum	SEPT. 1991								
getekend									
werknr.	91039								
bladnr.	01								

IWG internationale werkgroep
buro voor architectuur en bouwbelangen
Beatrixplantsoen 56, 2104 SV Heemstede- tel.: 023- 291722