



• PAN Y BOUNYEN Y DUBB-VILA Y POSTLAAN TE HEEMSTEDE OFAAL, WOO-DAD N: 2.

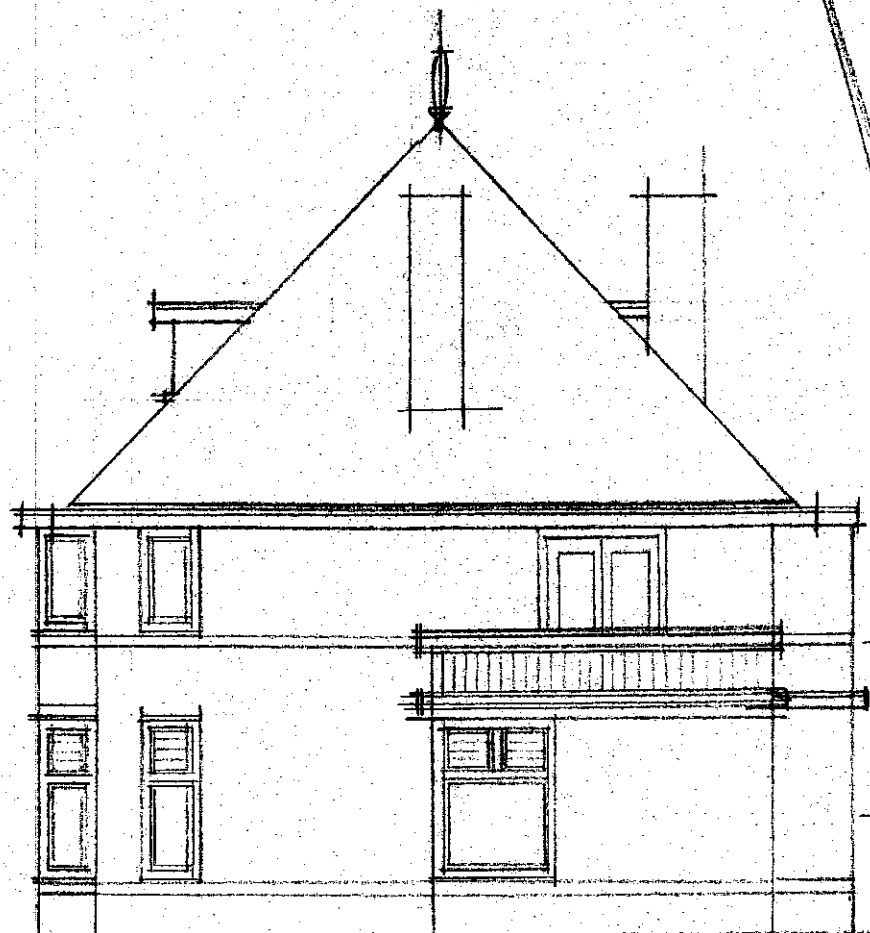


• ZYGEVEL •

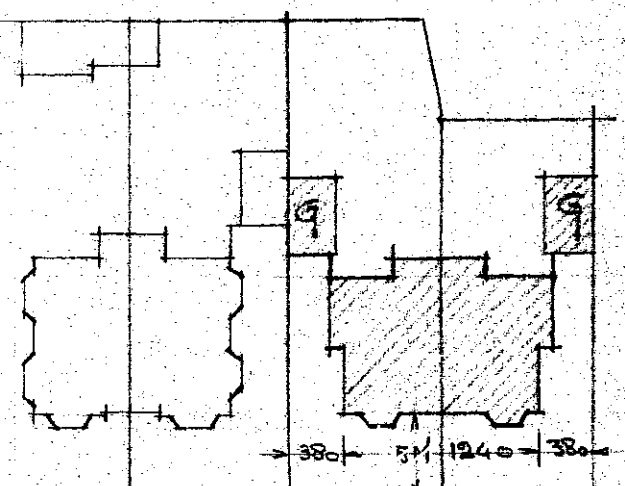


Doyle


SITUATE SCHOOL 14500
RAD. BENT. 7 1/2

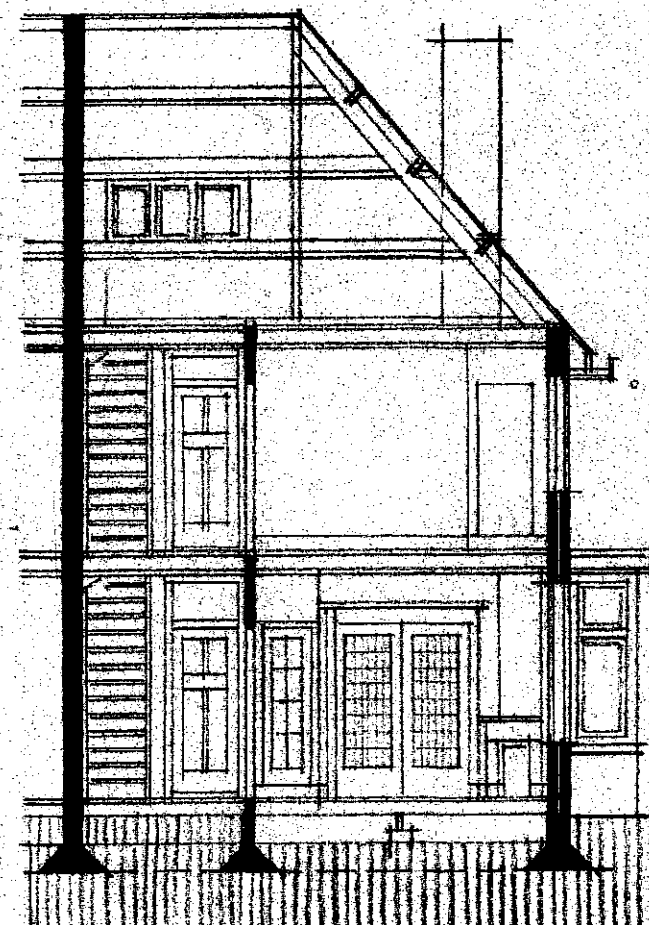


a DOORSTEDE, C.D.

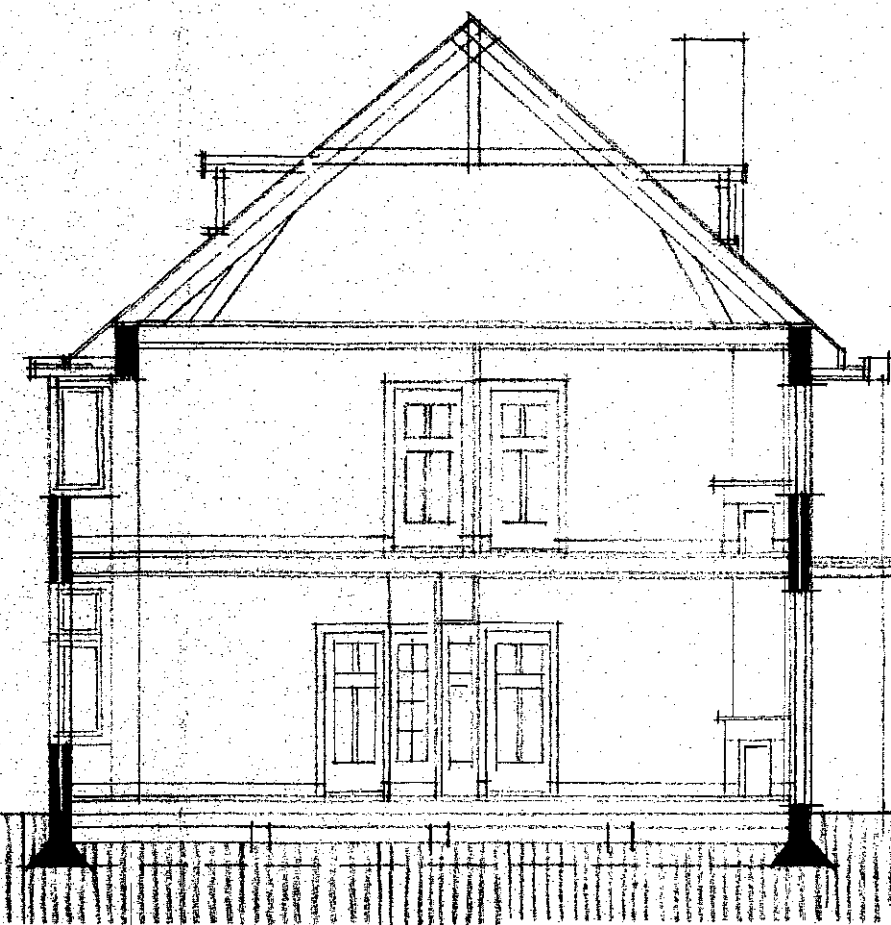


6 DOORNEDE AB 6

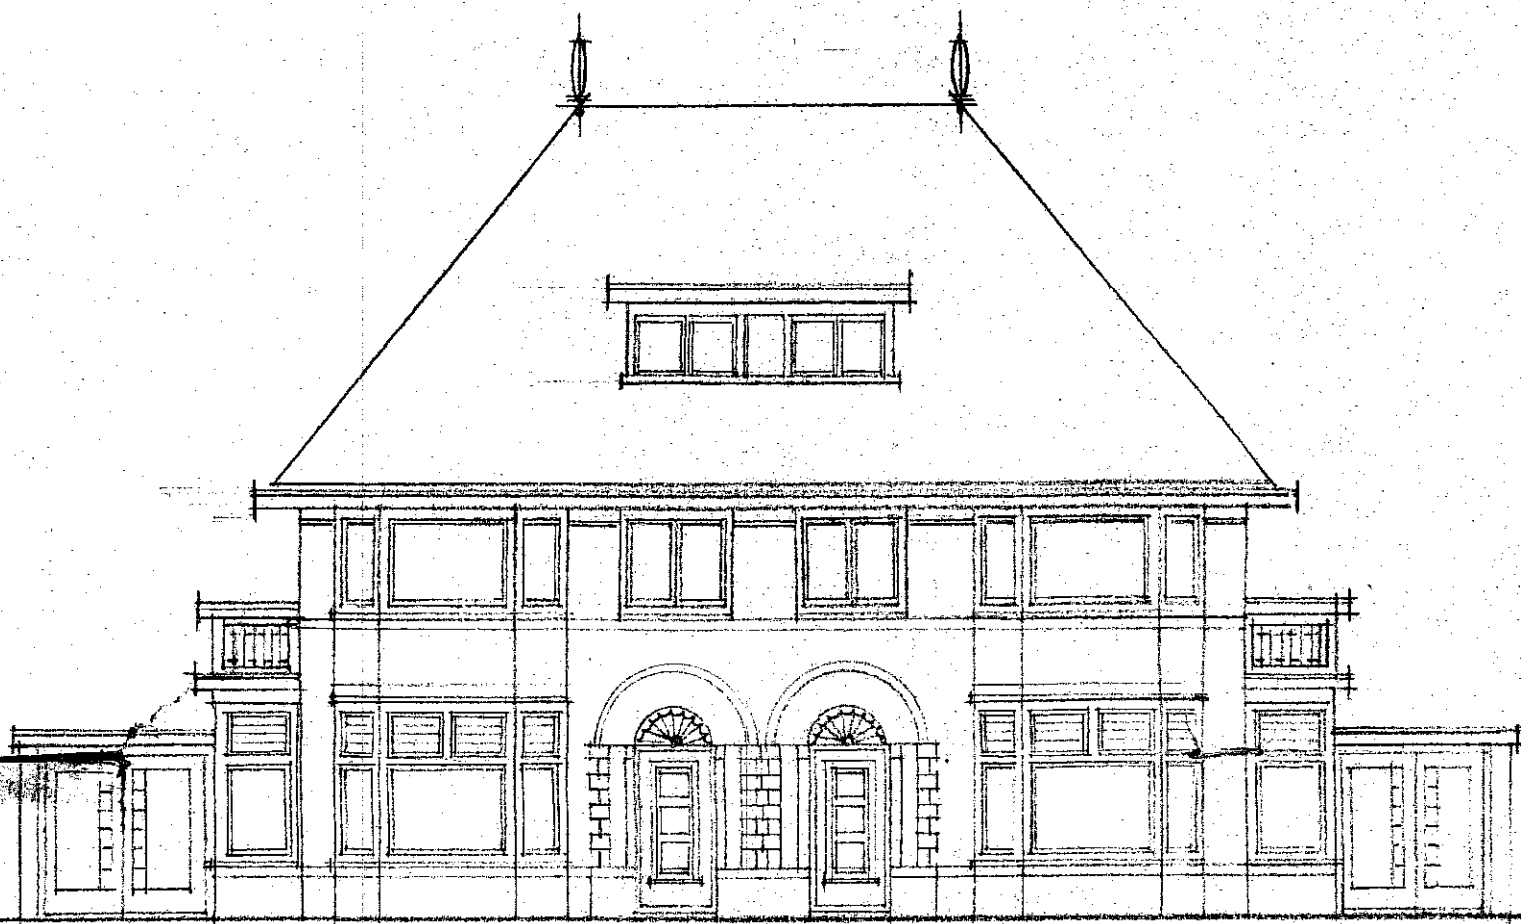


6 VOORGEVEL 6

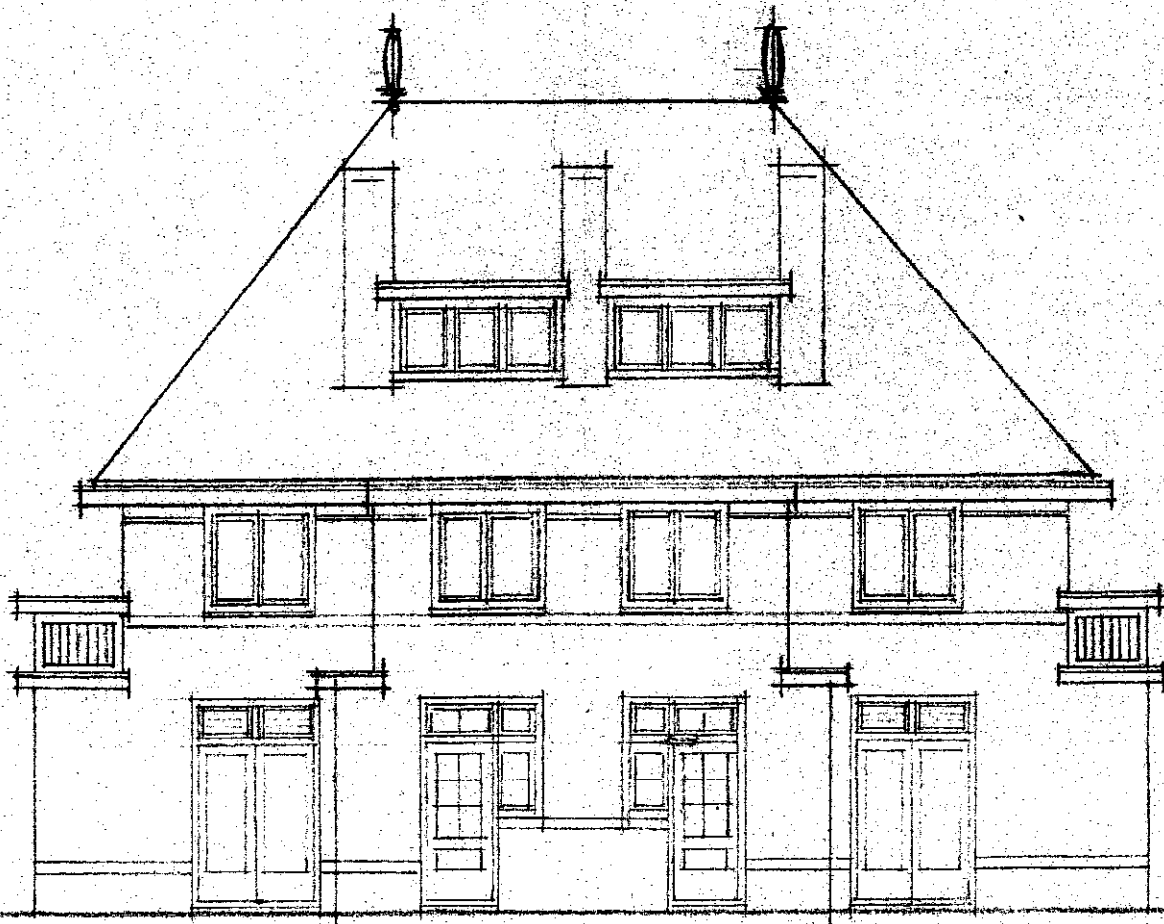

© ACHTERGEVEL ©

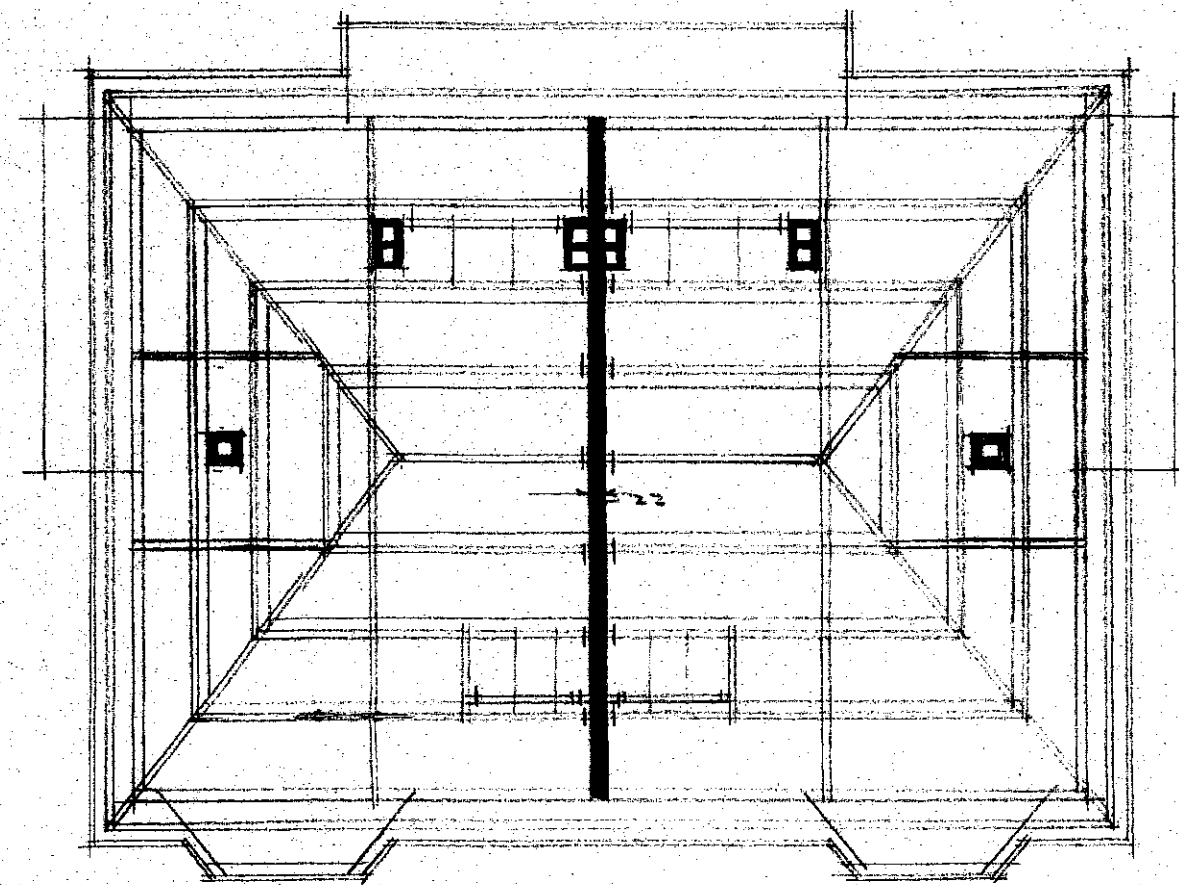


SPANTHOOT 8x18cm
GORDINGEM 8x18cm
PLAT. DATT. 5x7cm

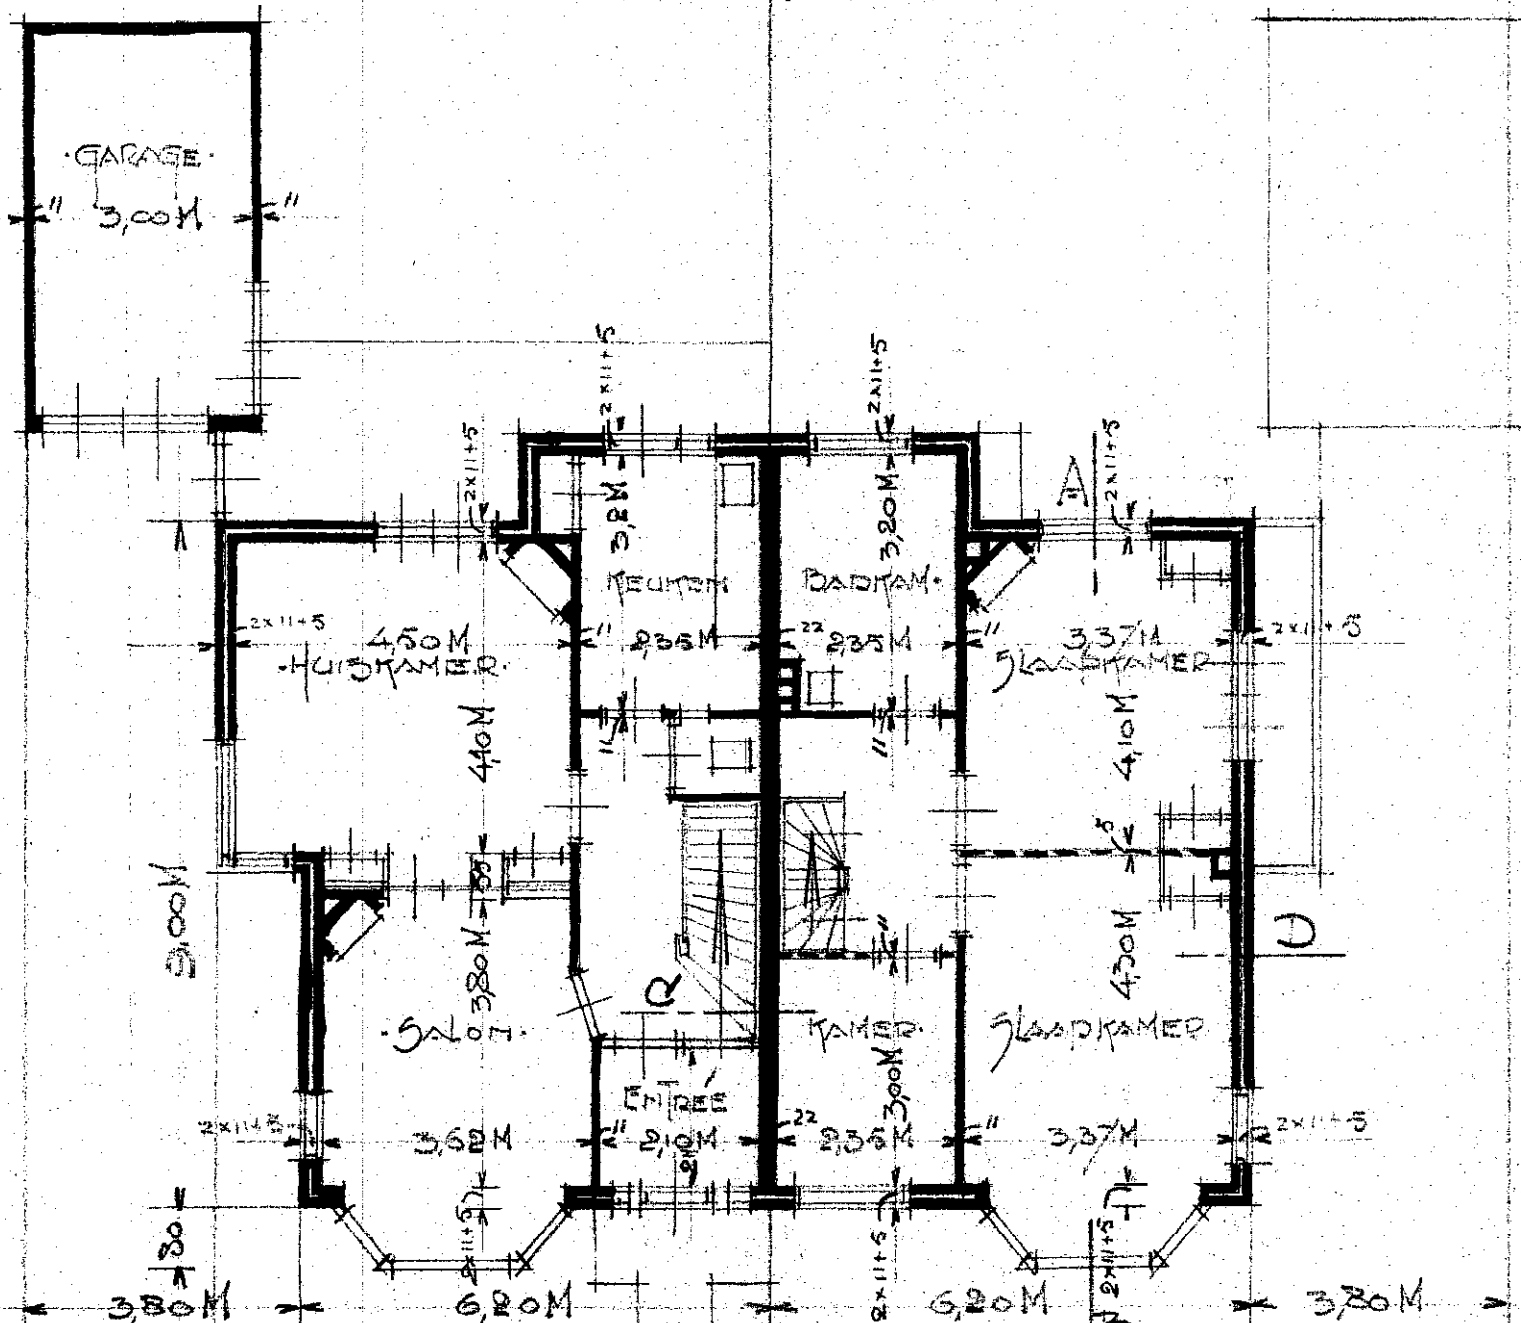


• DEGRE-GRAND •

• NEEDING •

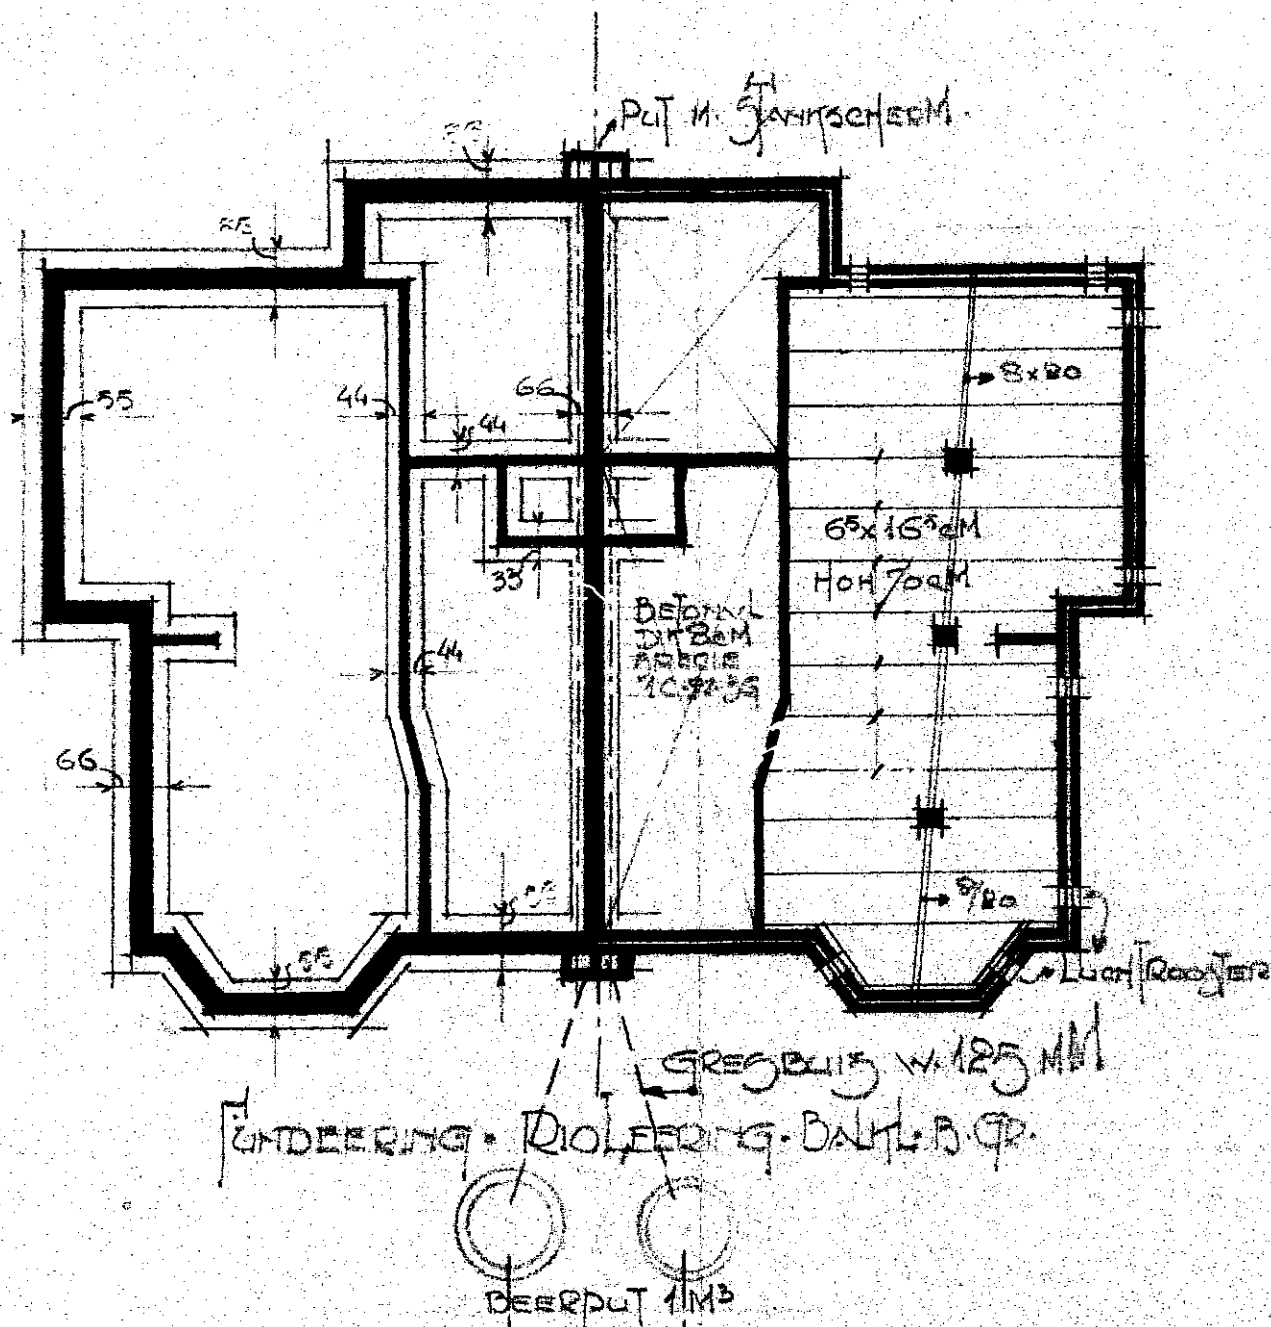

UNDERLING - DOLEERING - BALK - BOP.

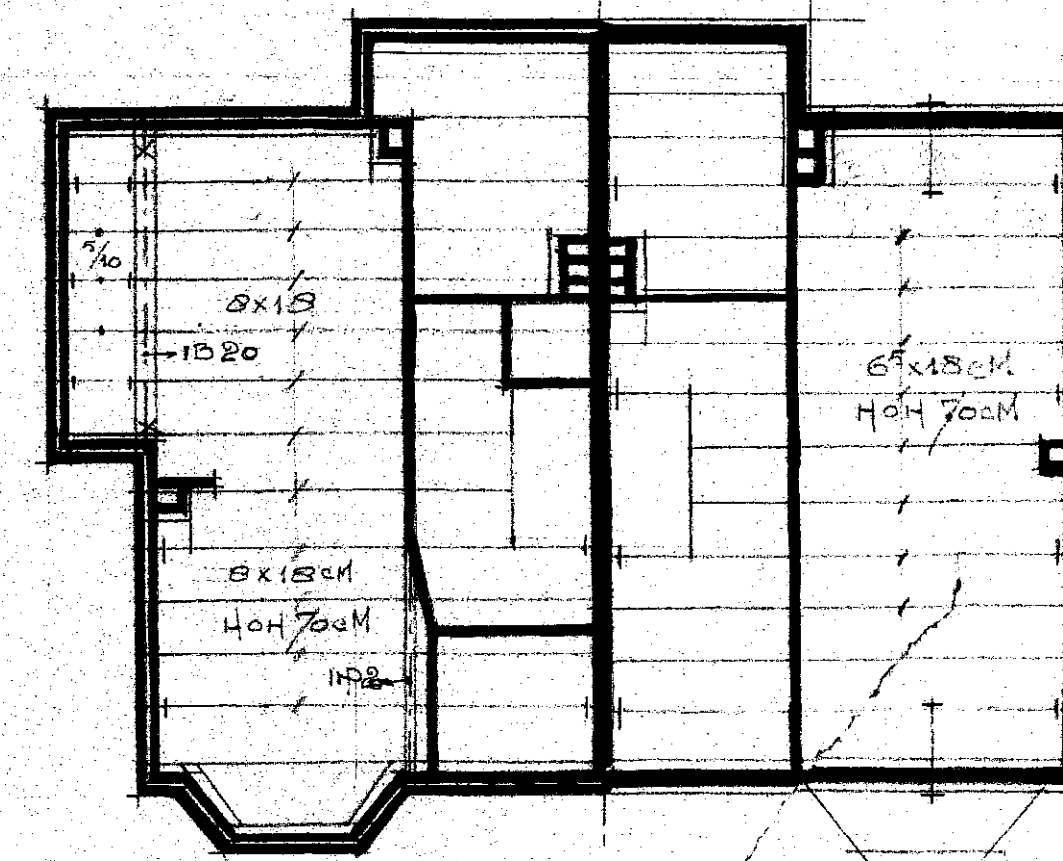


BALKLAGE VERDEEPING

BAKLAG
ZOLDER.

OVERVIEW FEB. 1929
DE ALONSO

2732

INGEKOMEN
4. MRT. 1929
BOUWTOEZICHT
HEEMSTEDE

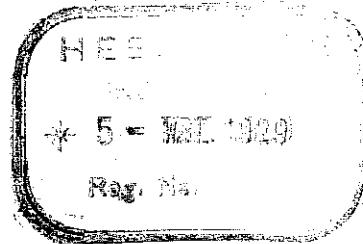

Verg. van B. en W. van

5 MARCH 1929 No. 22

Behoort bij beschikking van
Burgemeester en Wethouders van
HEEMSTEDE, den 5 MAART 1929.

De Secretaris.

INGEKOMEN
27. FEB. 1929
BOUWTOEZICHT
HEEMSTEDE