
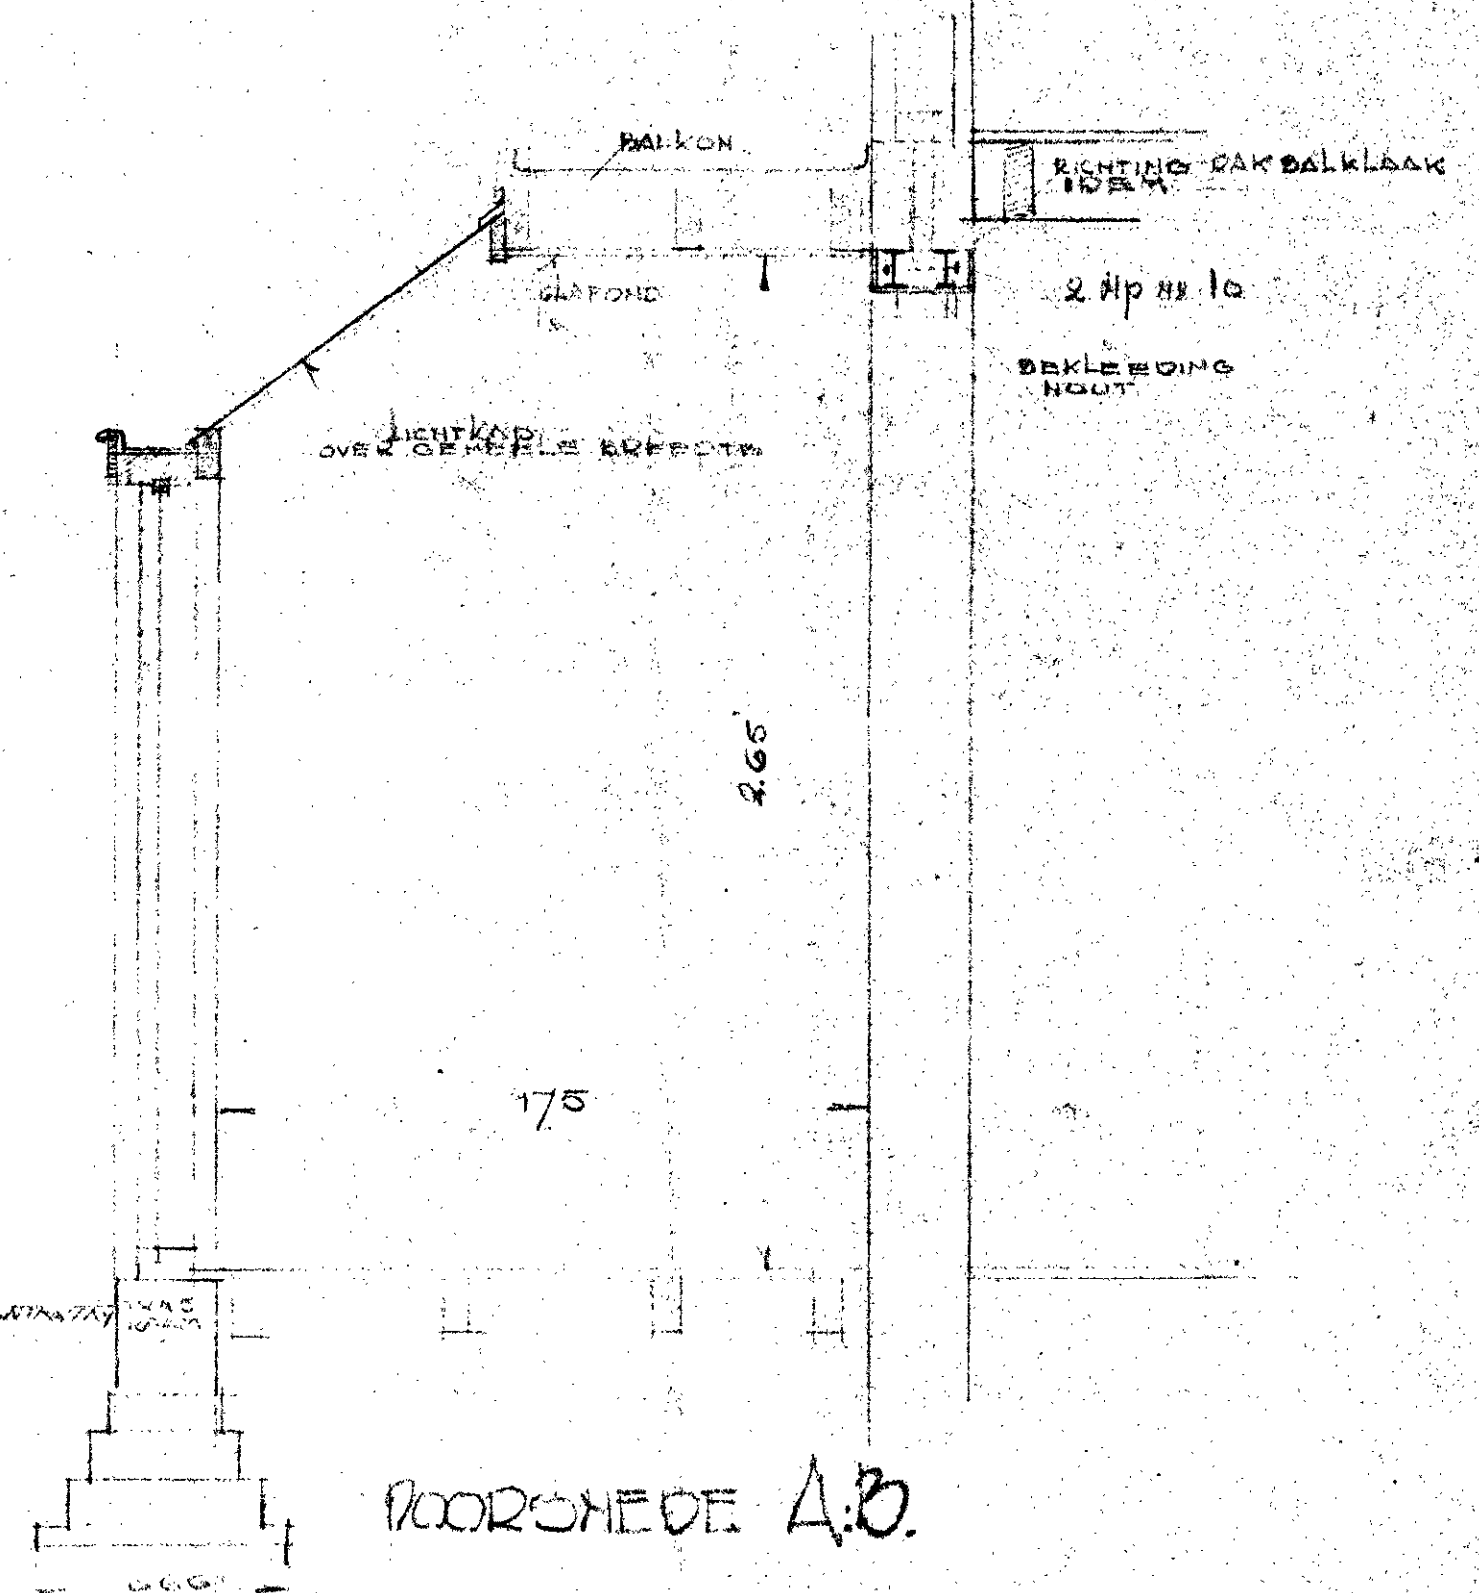


SECTION A
No 3380-3020

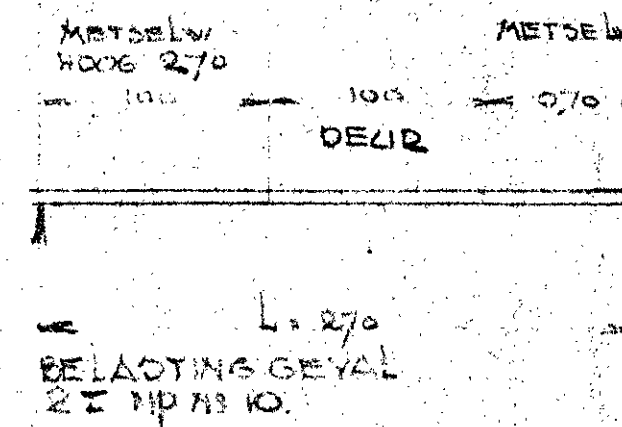

ΔΑΚΥΡΑΓΕΤ

Davidson
4/5-28
H. H. H.

INGEKOMEN
- 5. MEI 1928
BOUWTOEZICHT
HEEMSTEDE

1473

a



Behoort bij beschikking van
Burgemeester en Wethouders van
HEEMSTEDE, den 9 MEI 1928

De Secretaris.