
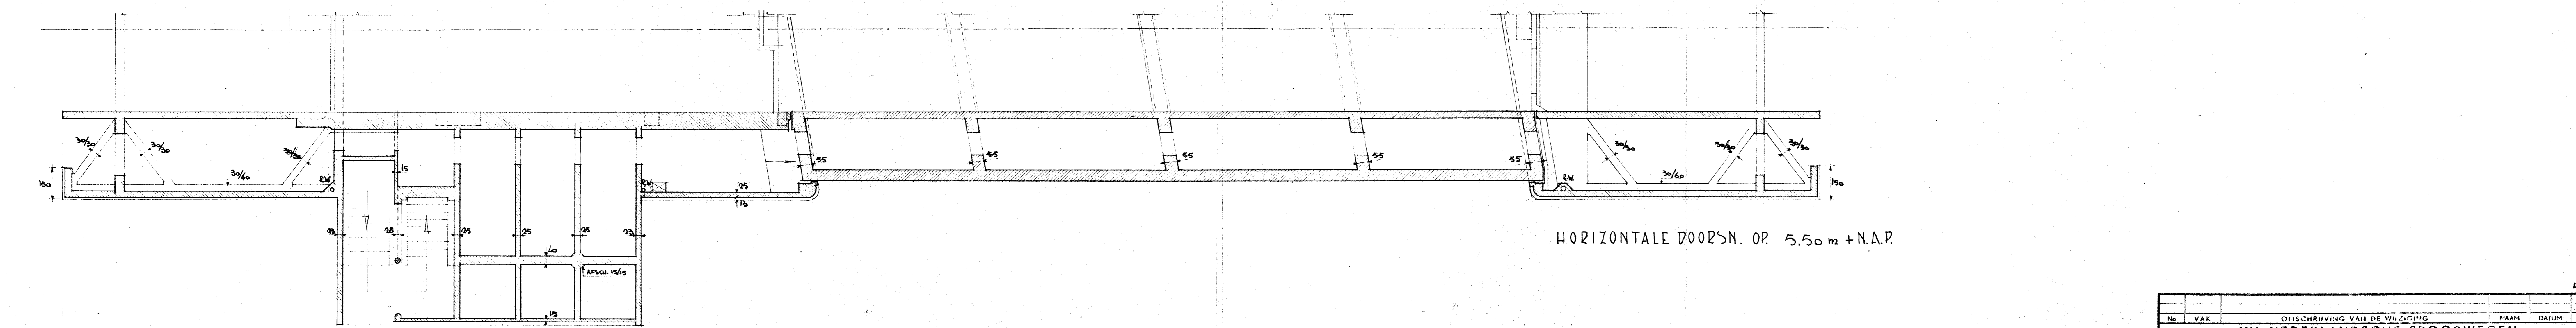
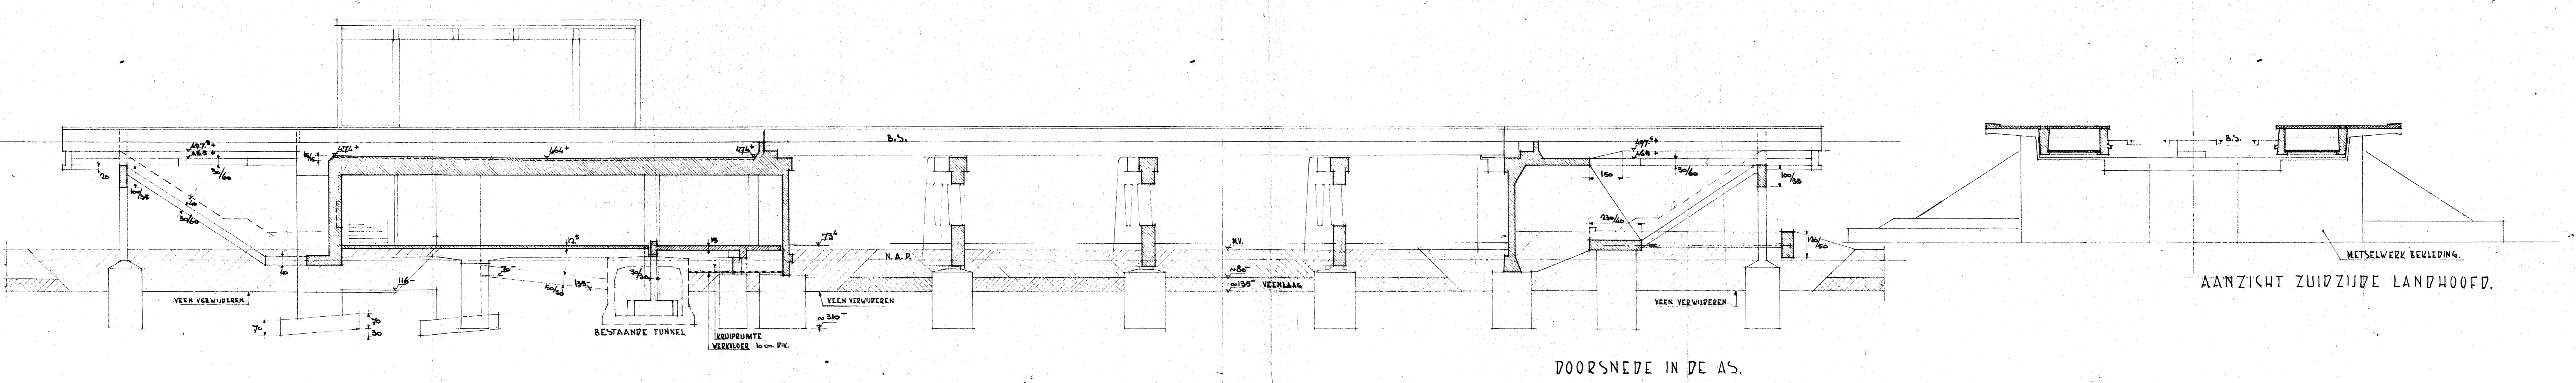
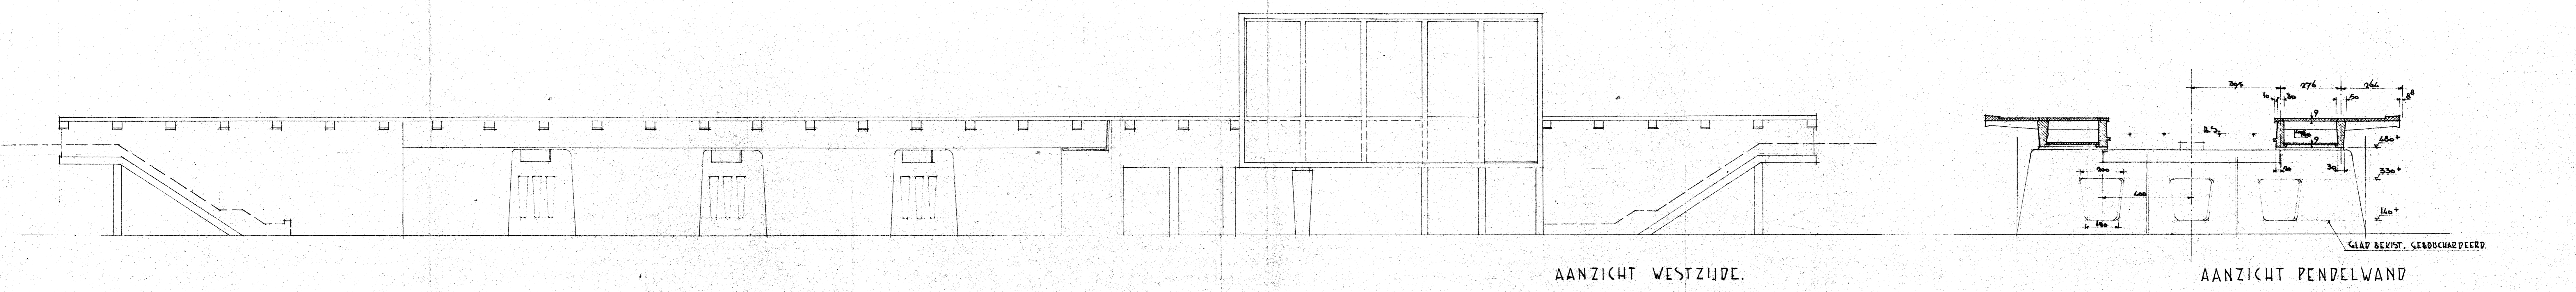


B. B. B.

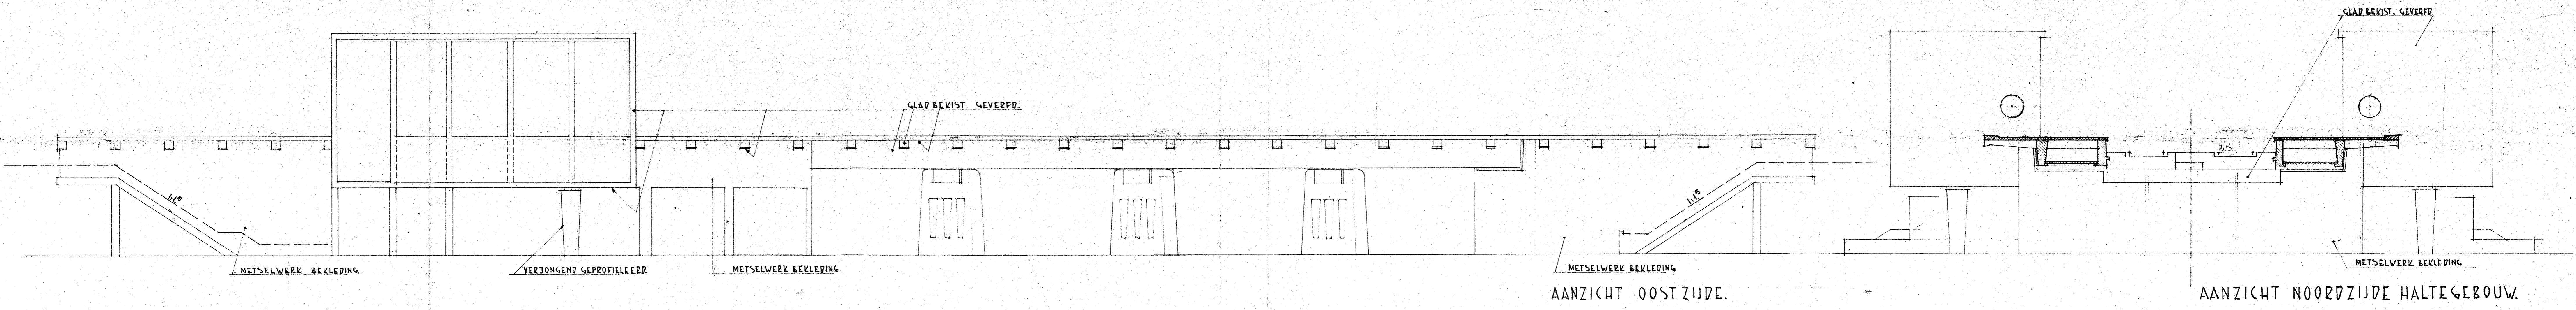

IR. B. BRUNNEN, G.I.
 BUREAU INGENIEUR LIP O.N.R.I.
 SONDERDAMSTRAAT 15 GRAVENHAAGE.
 TEL. 721300.

No. VAK		OPISCHRIJVING VAN DE WILDOERING		PLAATS	DATEUM	GEZ.
NV. NEDERLANDSCHE SPOORWEGEN DIENST VAN WEG EN WERKEN AFD. BISTONBOUW						
HALTEGEBOUW EN ONDERDOORGANG.		BESTEK NO 763 MS		GET. VERKONING	29-9-56	
HEEMSTEDE - AERDENHOUT.		AANZICHTEN V.D. UITVOERING		NAAM	DATEUM	GEZ.
AANZICHTEN.		AANZICHTEN		NAAM	DATEUM	GEZ.
SCHAAL: 1:100		TECHN. CODE		LADE		
OPP. 10000 cm ²	CODE 499	08352	2	596	B.	
	Techn. code	Coop. code	Werk. n ^o l.m.	Opst. code	Blad	

INGEKOMEN
22 MEI 1957
BOUWTOEZICHT
HEEMSTEDE

3710^a

HEEMSTEDE
INGEKOMEN
25 MEI 1957
Ad. No.
Klass.

Behoort bij beschikking van
Burgemeester en Wethouders van
HEEMSTEDE, van 29 MEI 1957.

De Secretaris.

Amheering