


414.03 / 085.52 / 210/212
 Techn. cod. / Grond. cod. / Werk. n. 414
 S.N.

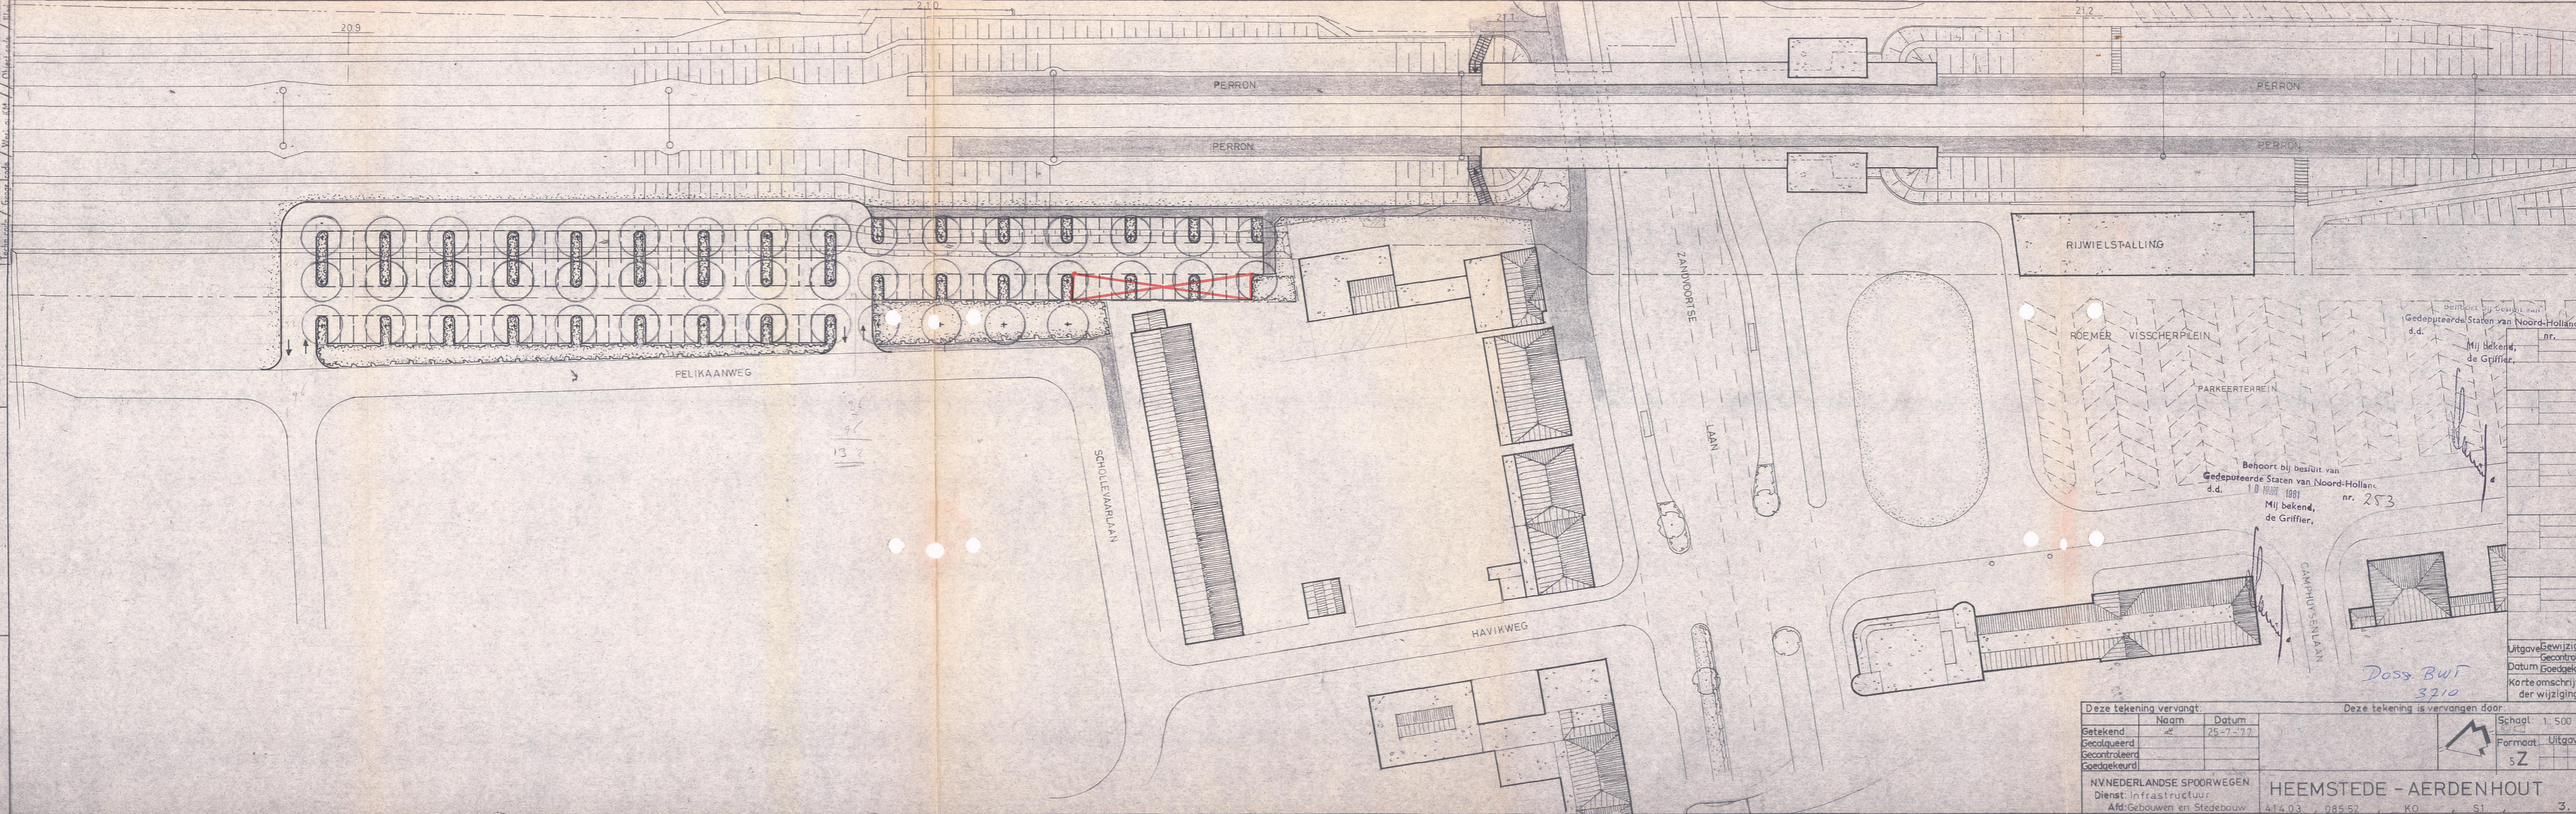

Behoort bij besluit van
 Gedeputeerde Staten van Noord-Holland
 d.d. nr.
 Mij bekend,
 de Griffier,

Behoort bij besluit van
 Gedeputeerde Staten van Noord-Holland
 d.d. 10 maart 1981 nr. 253
 Mij bekend,
 de Griffier,

Doss. BWT
 3210

Deze tekening vervangt:

Getekend	Naam	Datum
Gealqueerd		25-7-77
Gecontroleerd		
Goedgekeurd		

Deze tekening is vervangen door:

Uitgave	Gepland	Datum	Goedgekeurd	Korte omschrijving der wijziging
5Z				

Schaal: 1:500
 Formaat: 5Z