




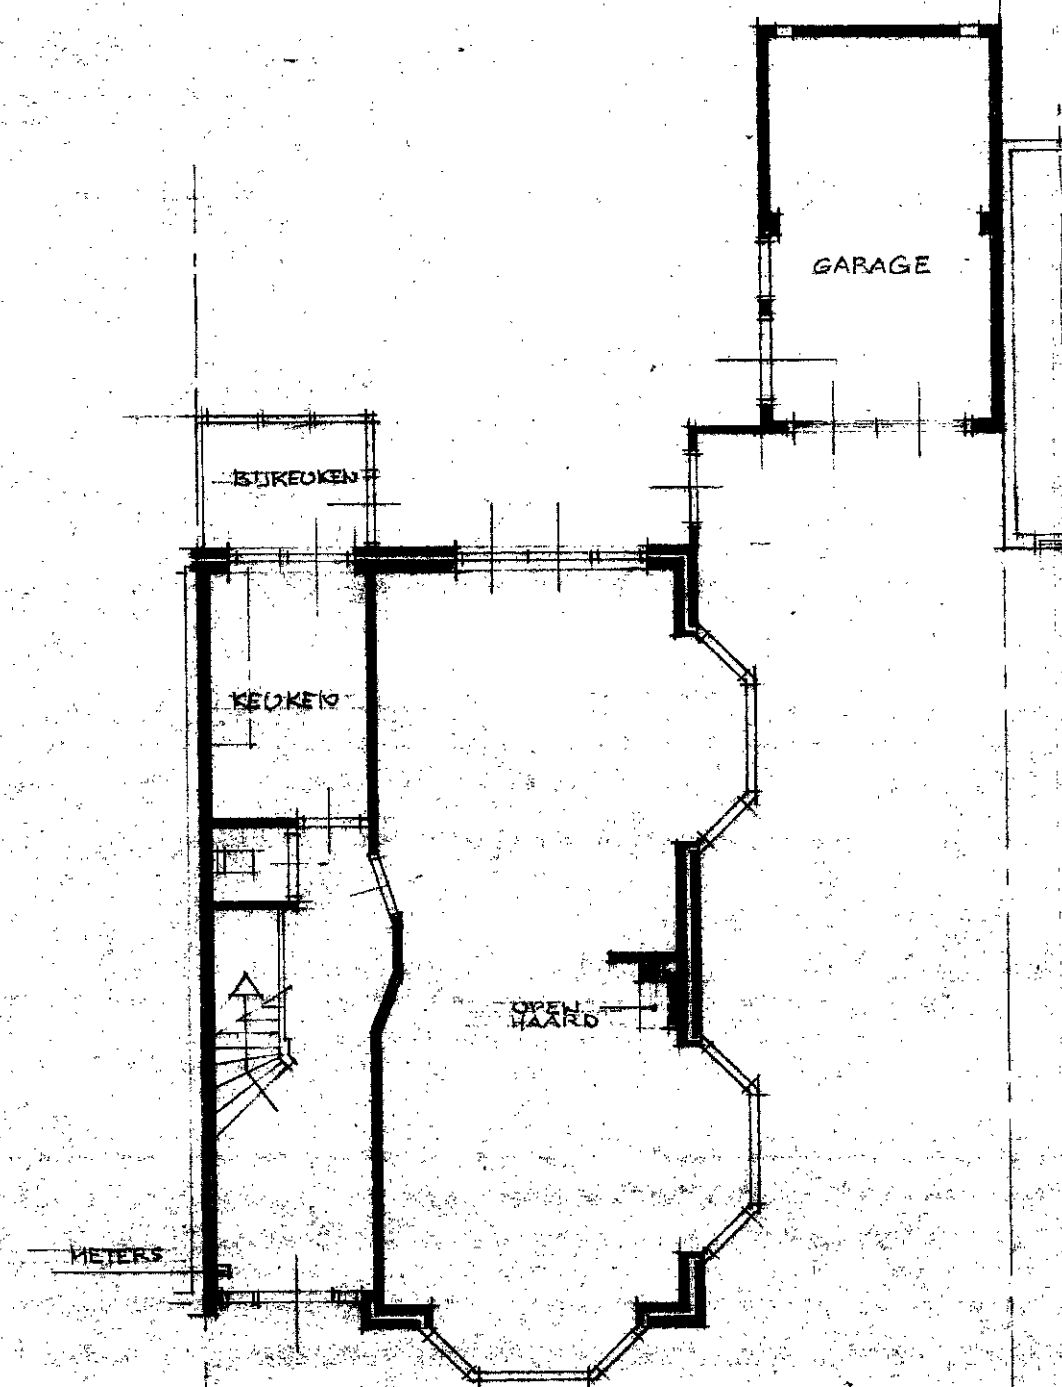


BEGANEGROND BESTAAND

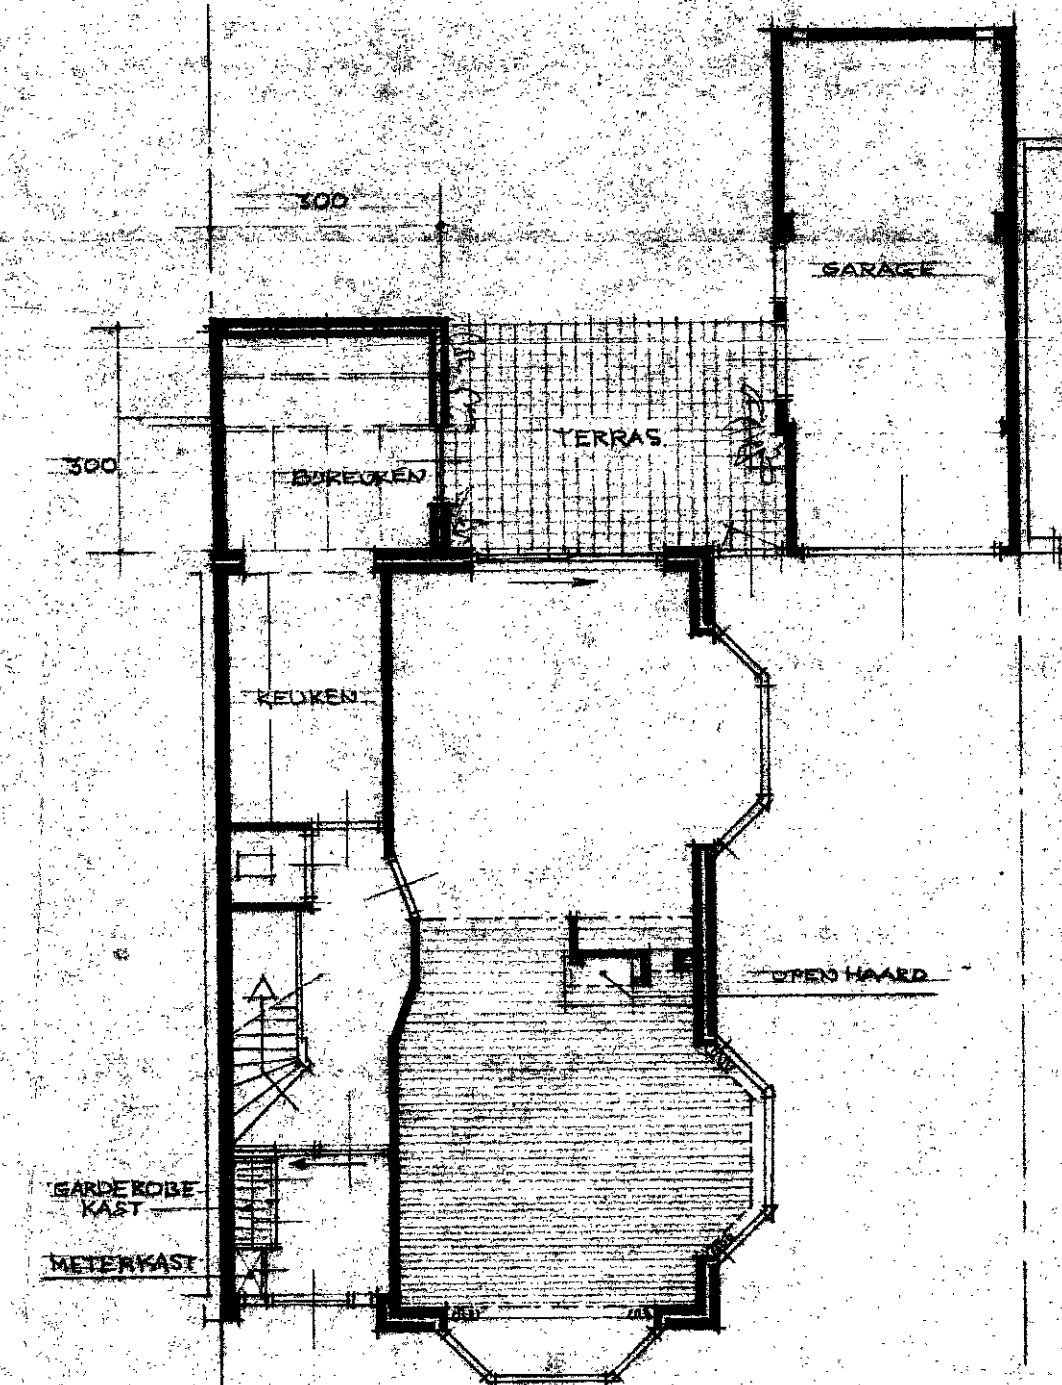


BEGANEGROND NIEUW

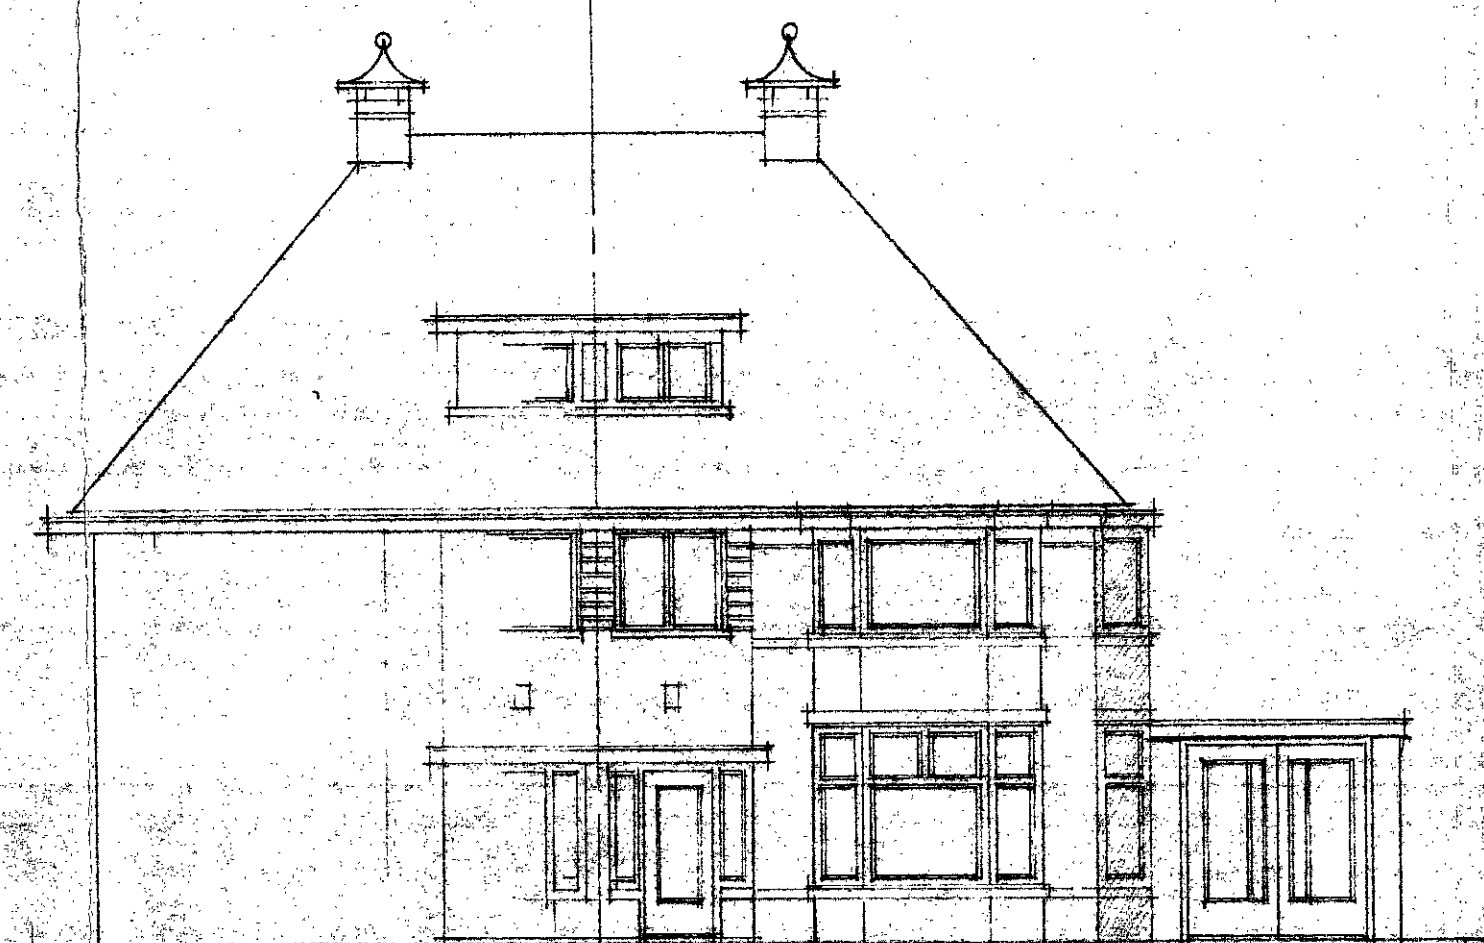


VOORGEVEL BESTAAND

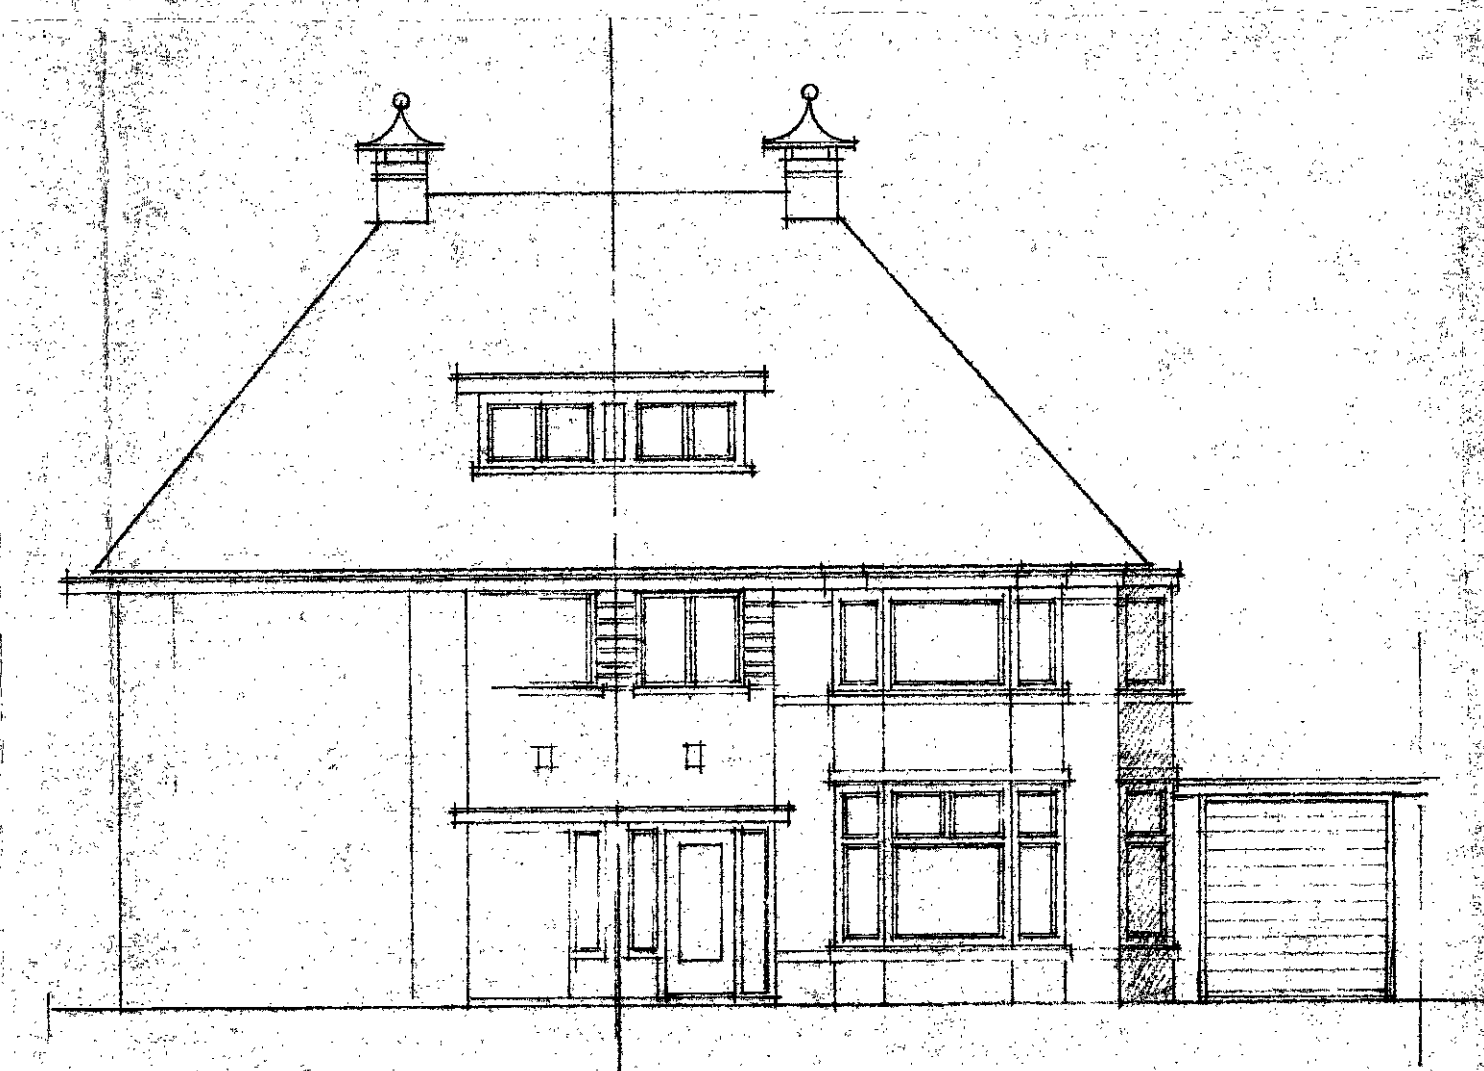

VOORGEVEL NIEUW

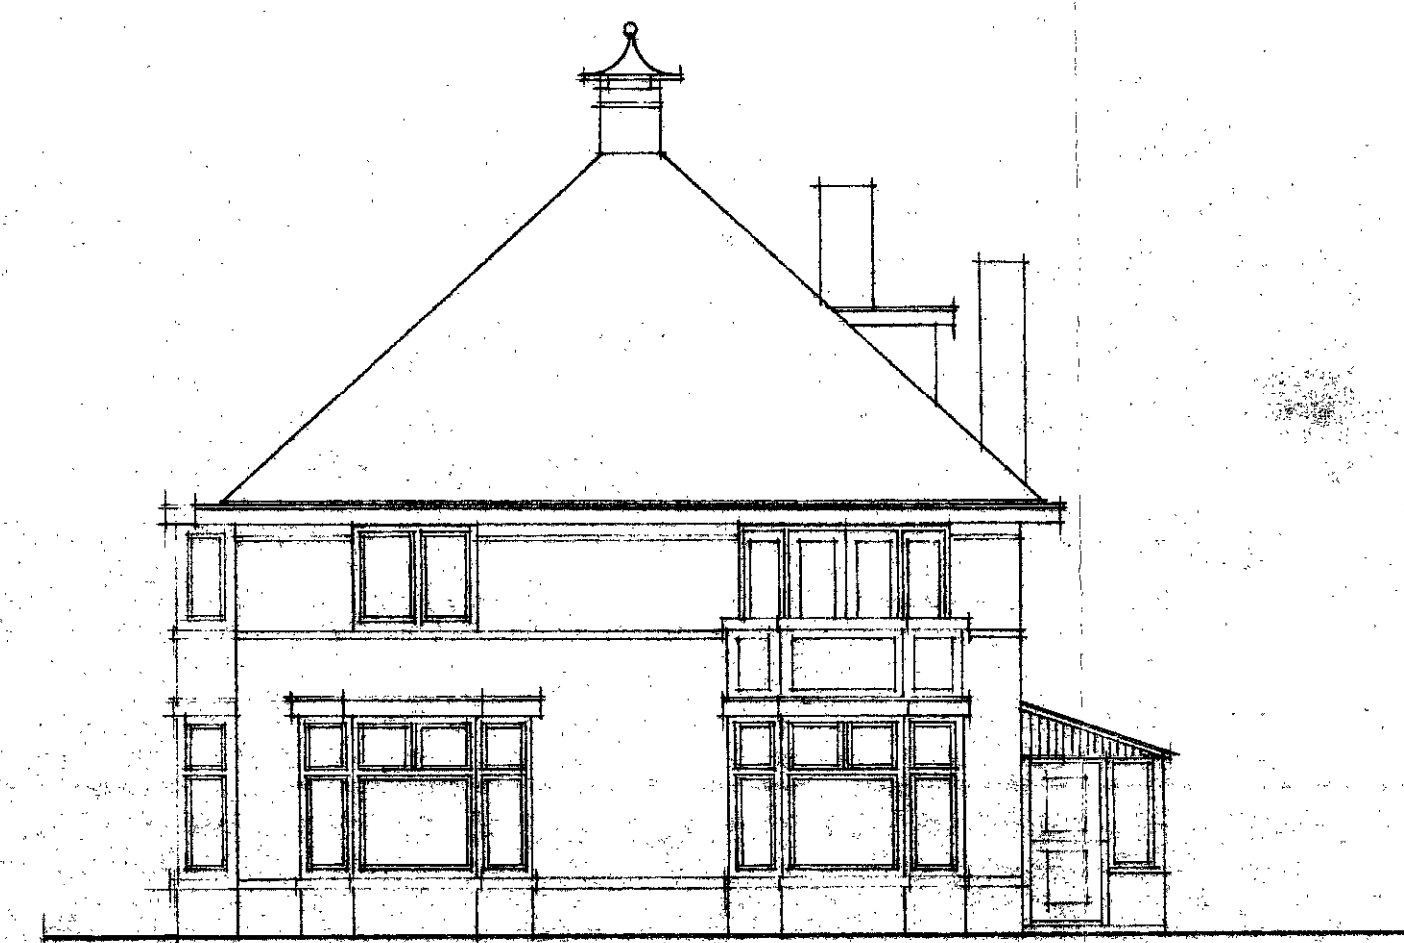


ZIJGEVEL BESTAAND

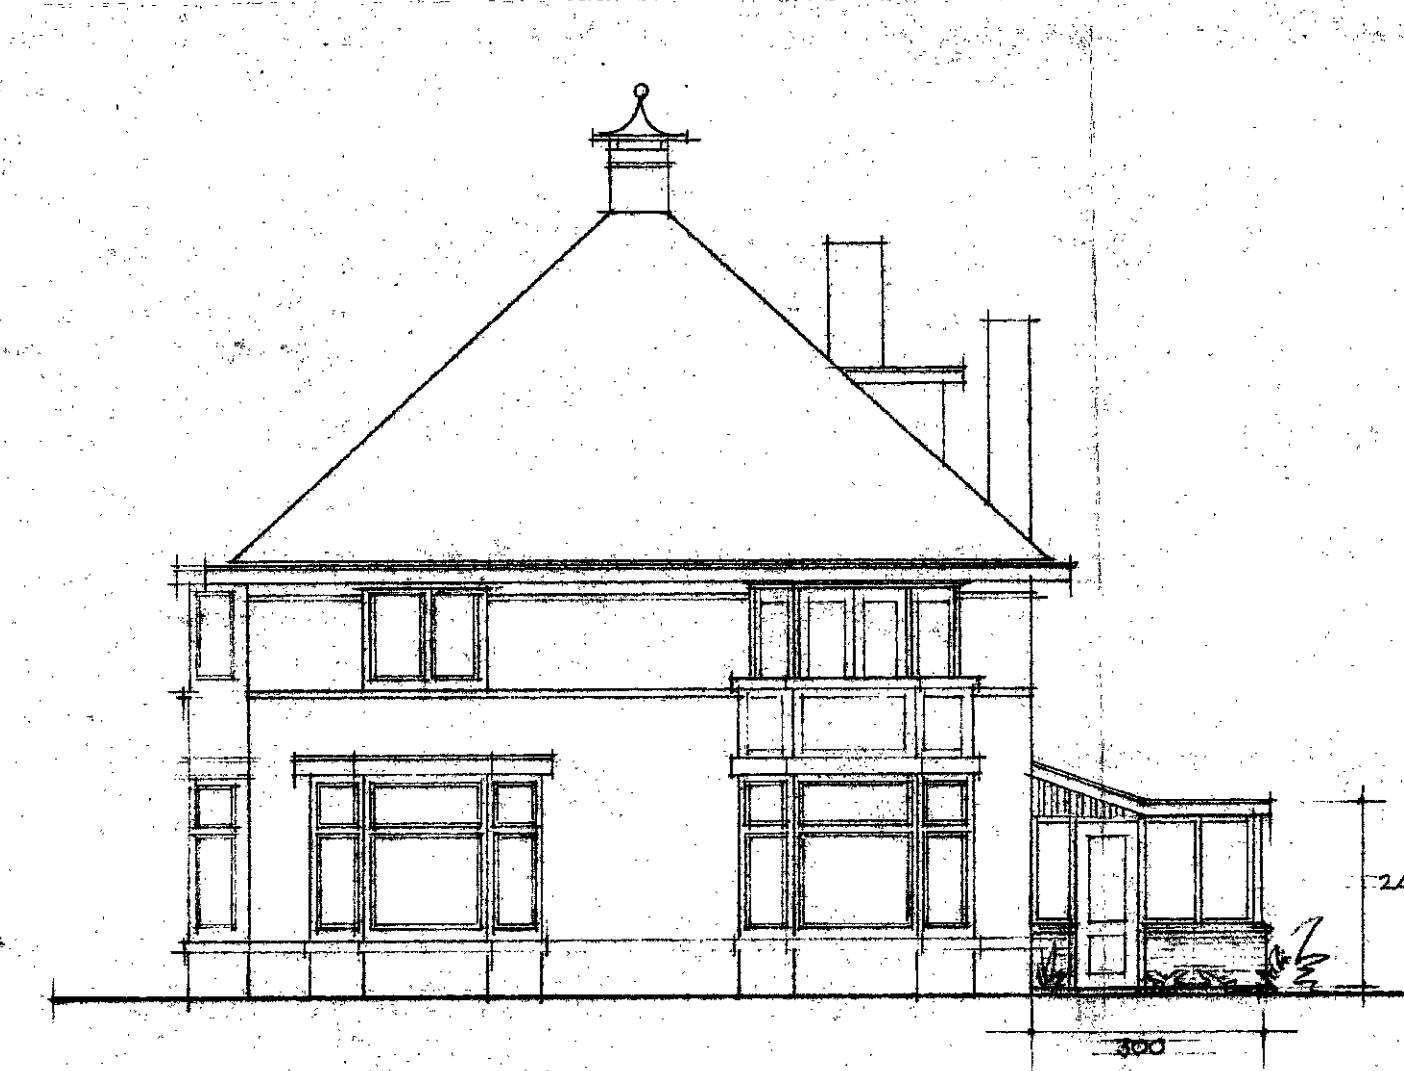


ZIJGEVEL NIEUW




ACHTERGEVEL BESTAAND

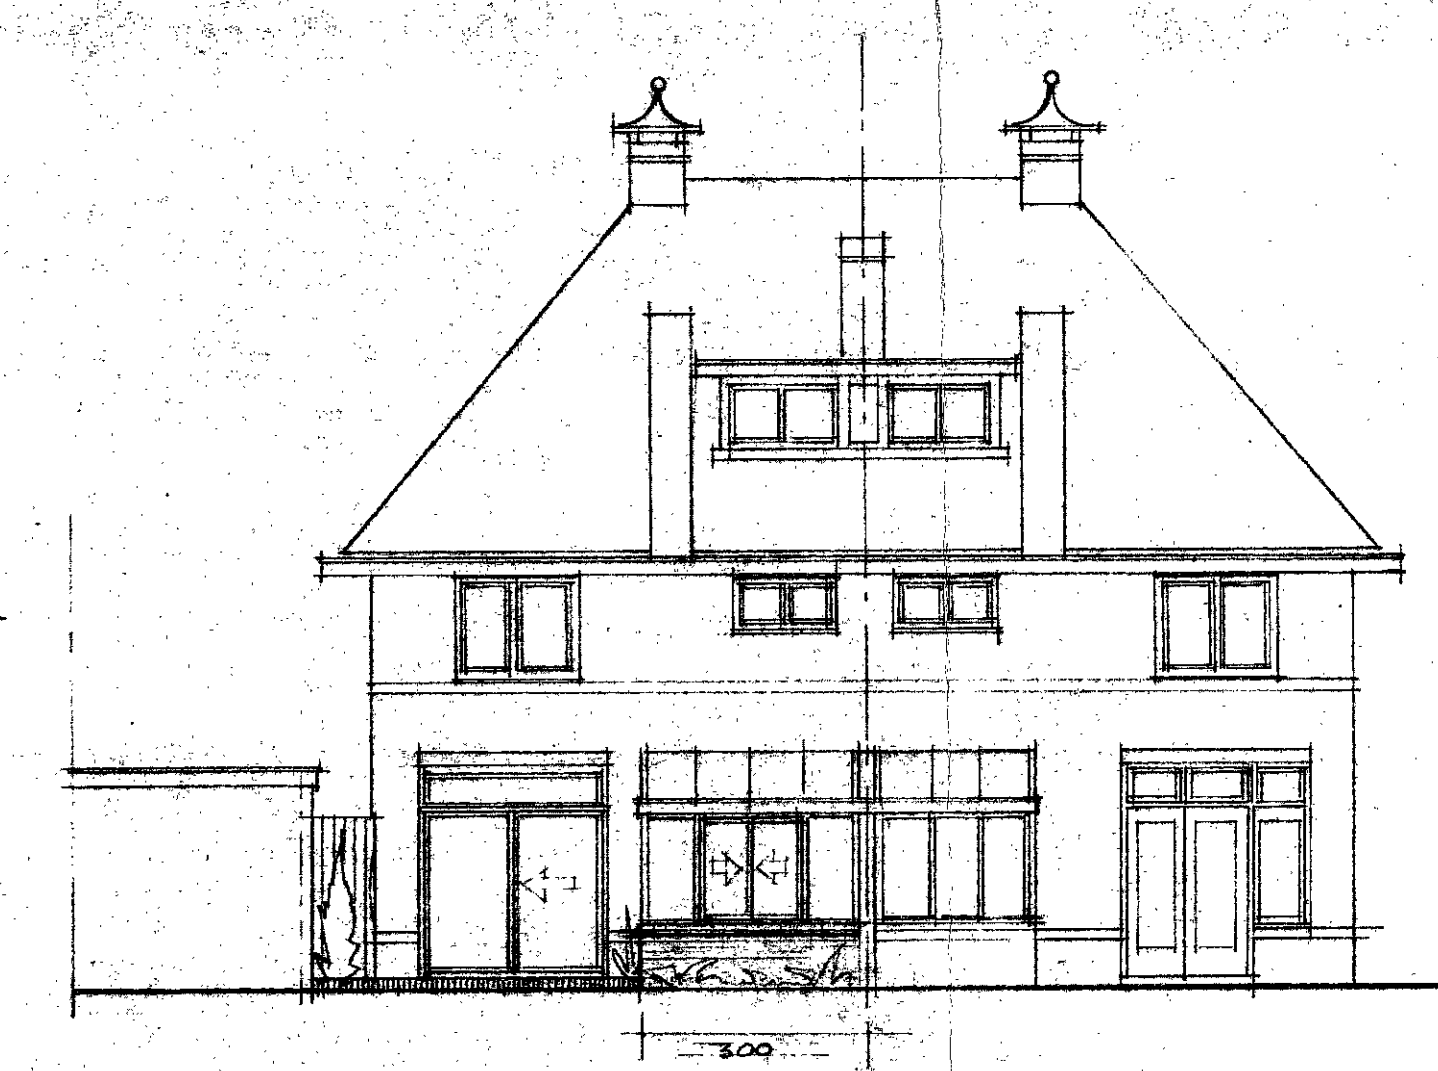

ACHTERGEVEL NIEUW

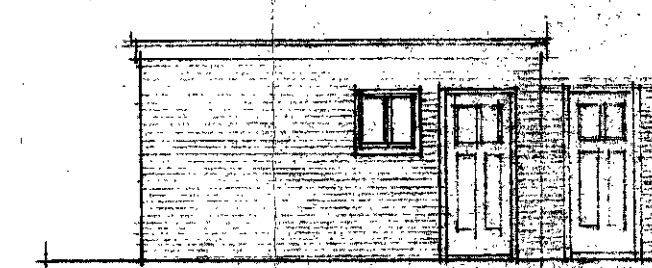

ZIJGEVEL (WEST) GARAGE BESTAAND

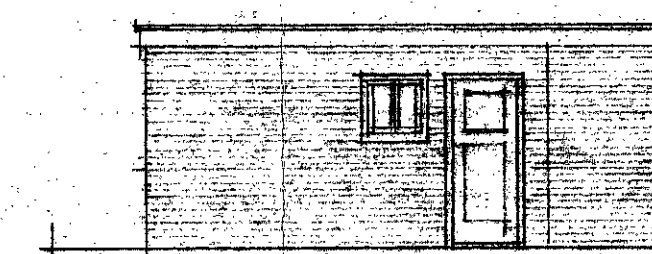

ZIJGEVEL (WEST) GARAGE NIEUW


INGEKOMEN
- 7 JUN 1979
BOUWTOEZICHT
HEEMSTEDE

2672

Goedgekeurd door
de WELSTANDSCOMMISSIE
da 12-79
secretaris

Behoort bij beschikking van
Burgemeester en Wethouders van
HEEMSTEDE van 10 JULI 1979

De gemeente-secretaris

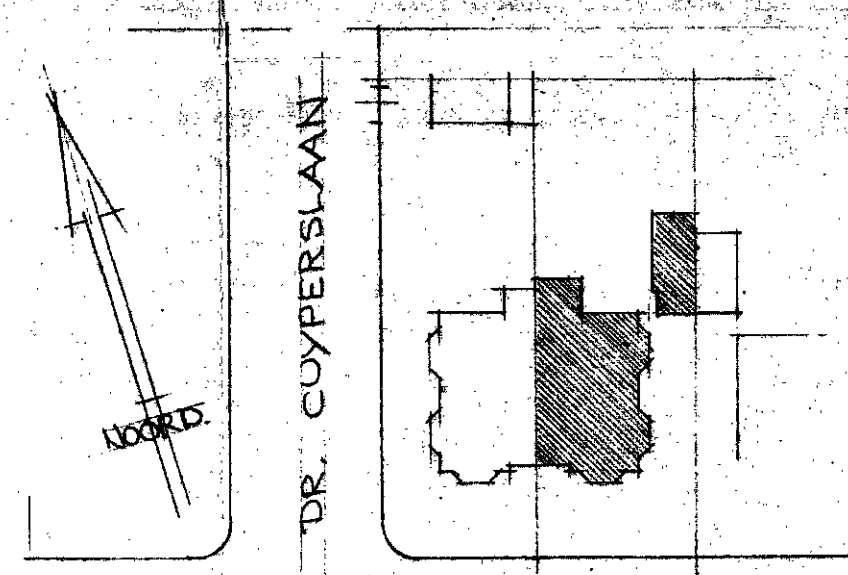

POSTLAAN

SITUATIE SCHET
SCHAAL 1:500
GEMEENTE: HEEMSTEDE
KAD: 100
ADRES: POSTLAAN 15

PLAN VOOR DE VERBODING VAN WOONHUIS
GELEGEN A/D POSTLAAN 15 TE HEEMSTEDE

SCHAAL 1:100
DATUM 28-11-78
DINW. & TEK. J. W. L. LOOIJAN

DE AANVRAGER: F. J. M. ALDERS

123104