



BESTAANDE TOESTAND

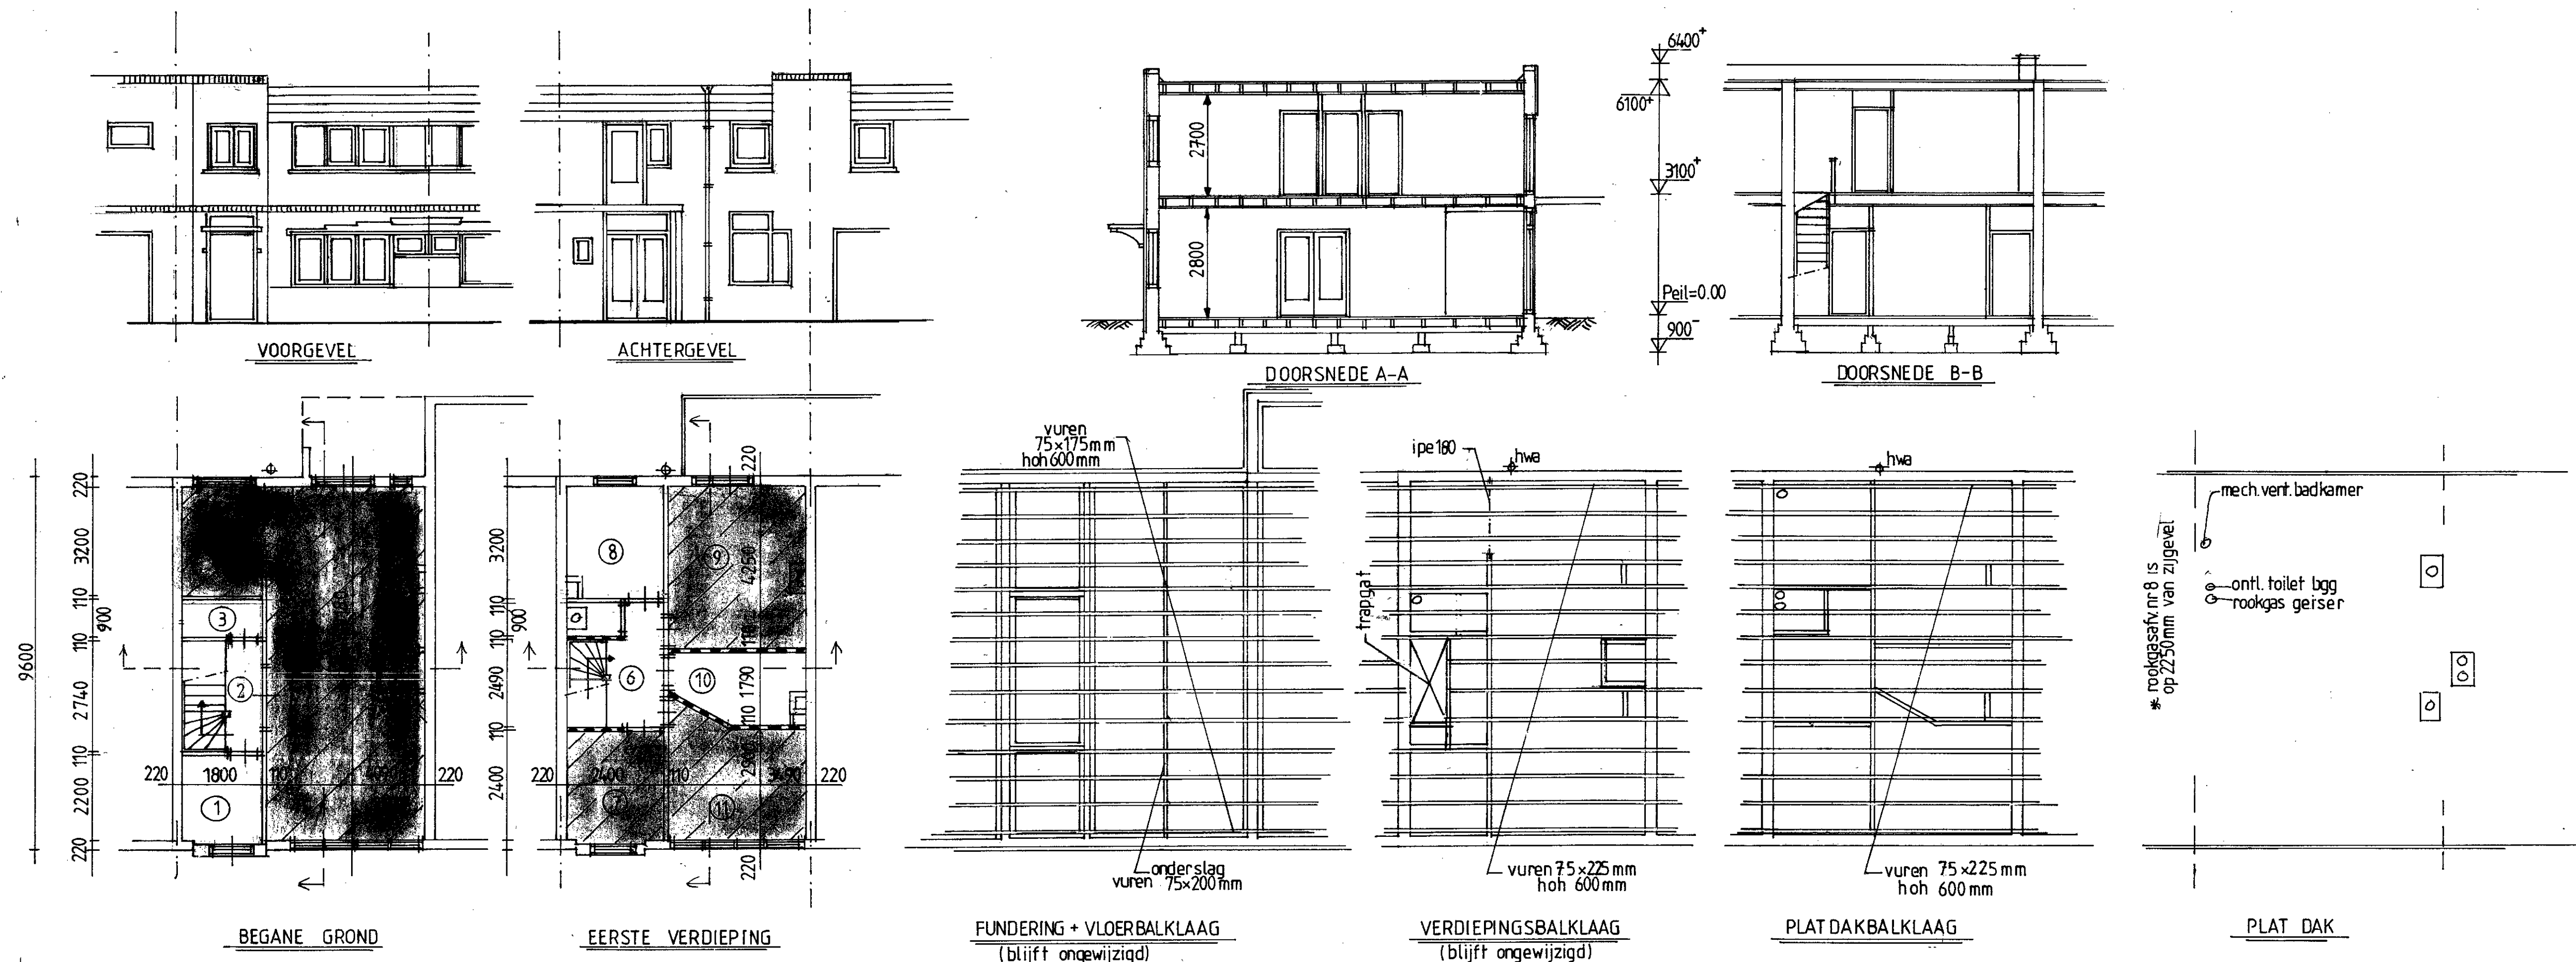

NIEUWE TOESTAND

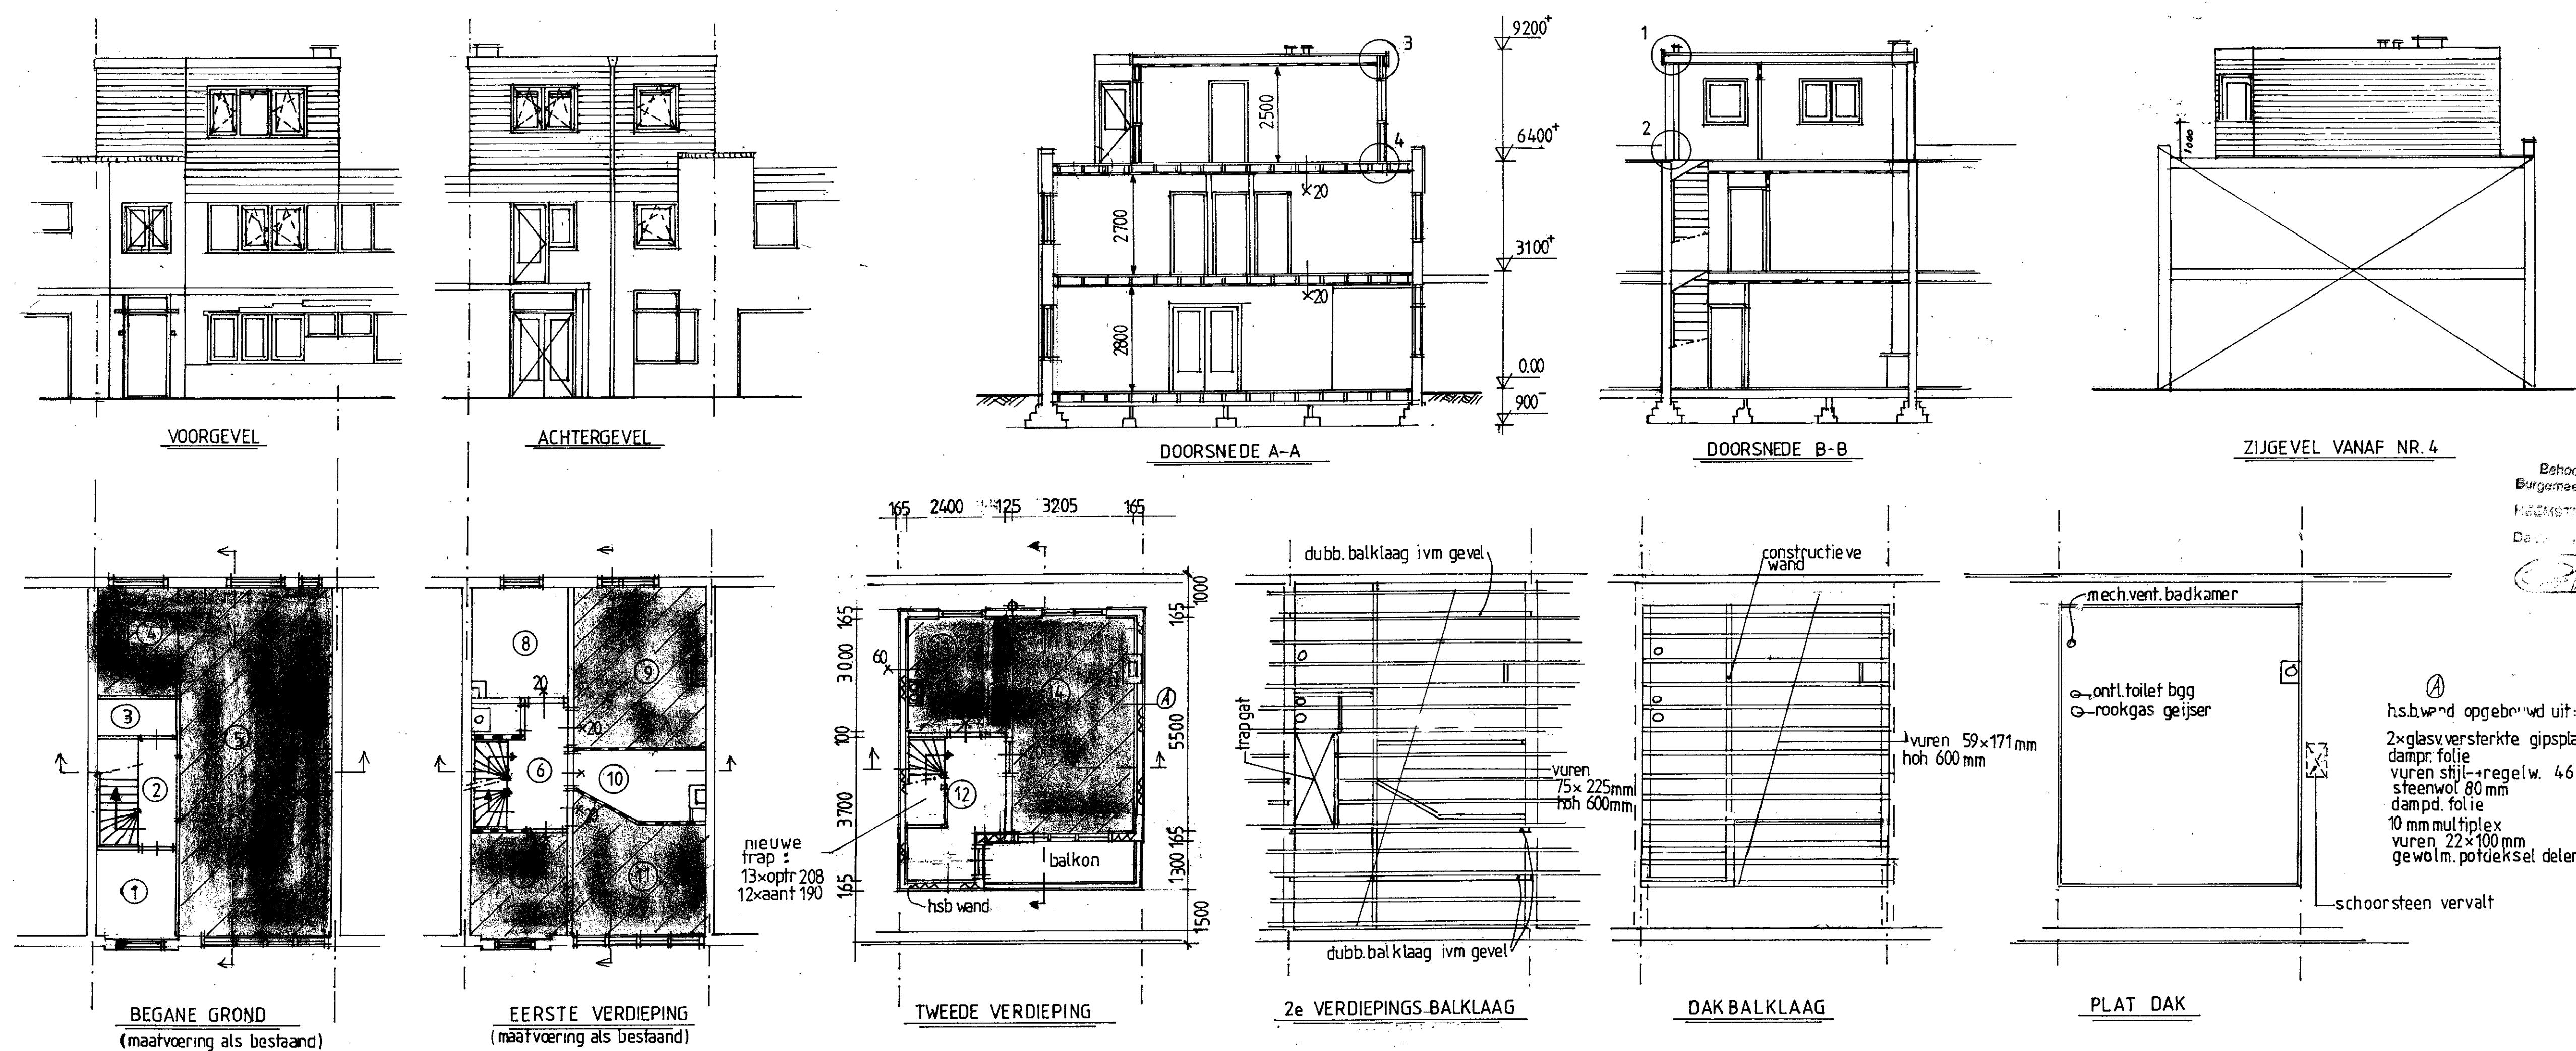


Behoort bij beschikking van
Burgemeester en Wethouders van
HEEMSTEDEN van 2 APR 1999
De... van de sector Wonen,

SITUATIE 1:1000
GEM. HEEMSTEDEN
SECTIE A NR. 4607

1473


MATEN IN MM EN IN WERK CONTROLEREN
Onderwerp: DAKOPBOUW T.B.V. 2E VERDIEPING POSTLAAN 6
Opdrachtg.: Fam. van Altena - Postlaan 6 Heemstede 023-5293868

Datum: Oktober 98 Schaal: 1:100 Get. MV/HW
werknr. 980780 gewijzigd: 1. Nov 98 2. Feb 99 3. Apr 99 4. blad: 1

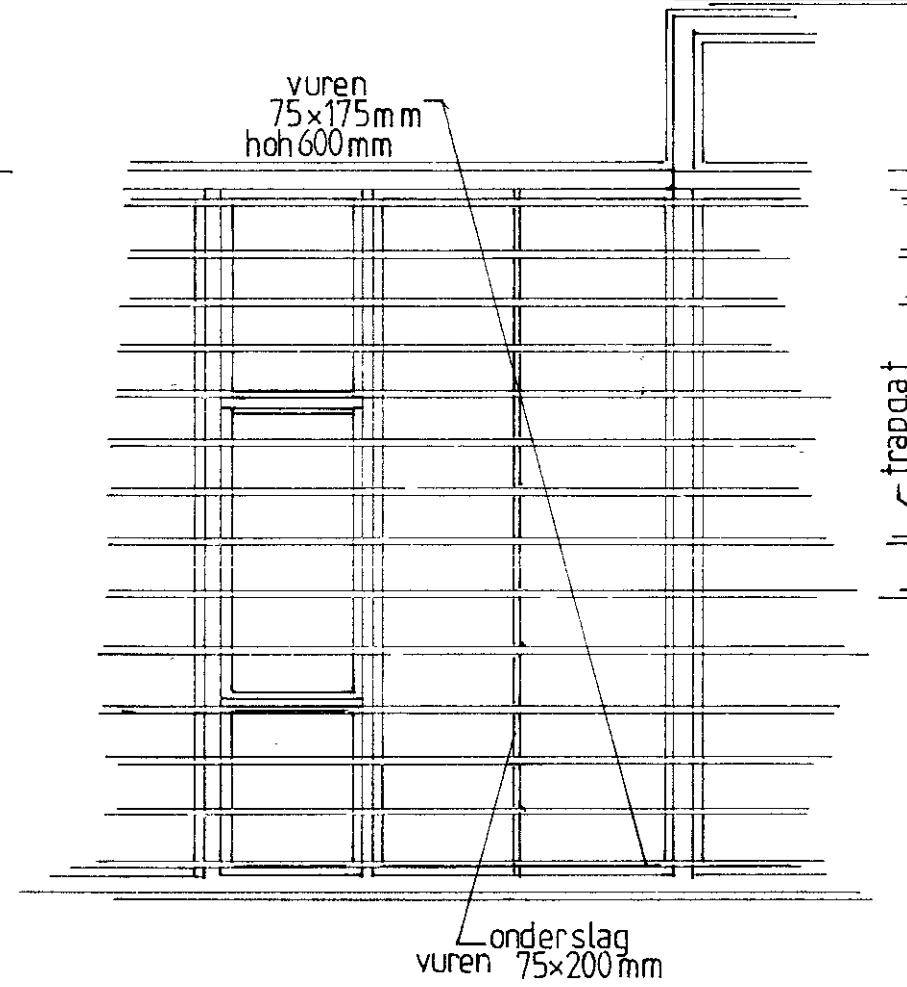
DOORSNEDE

FUNDERING + VLOERBALKLAAG
(blijft ongewijzigd)

NIEUWE TOESTAND

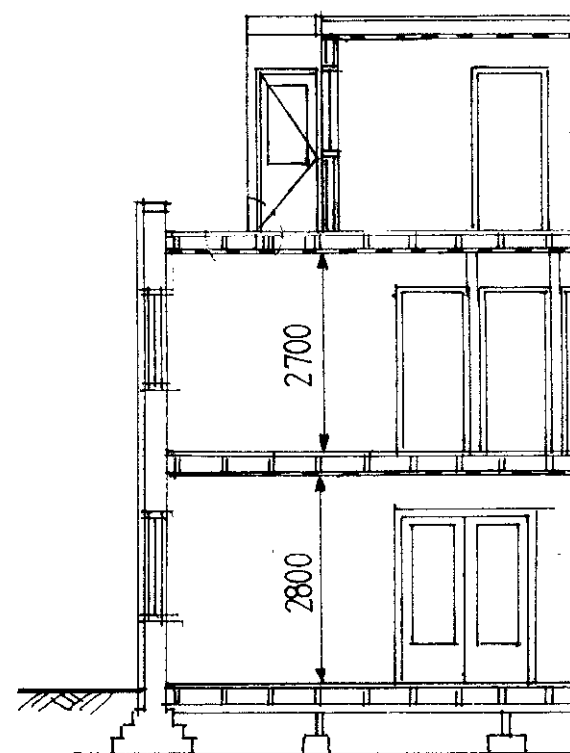

DOORSNEDE

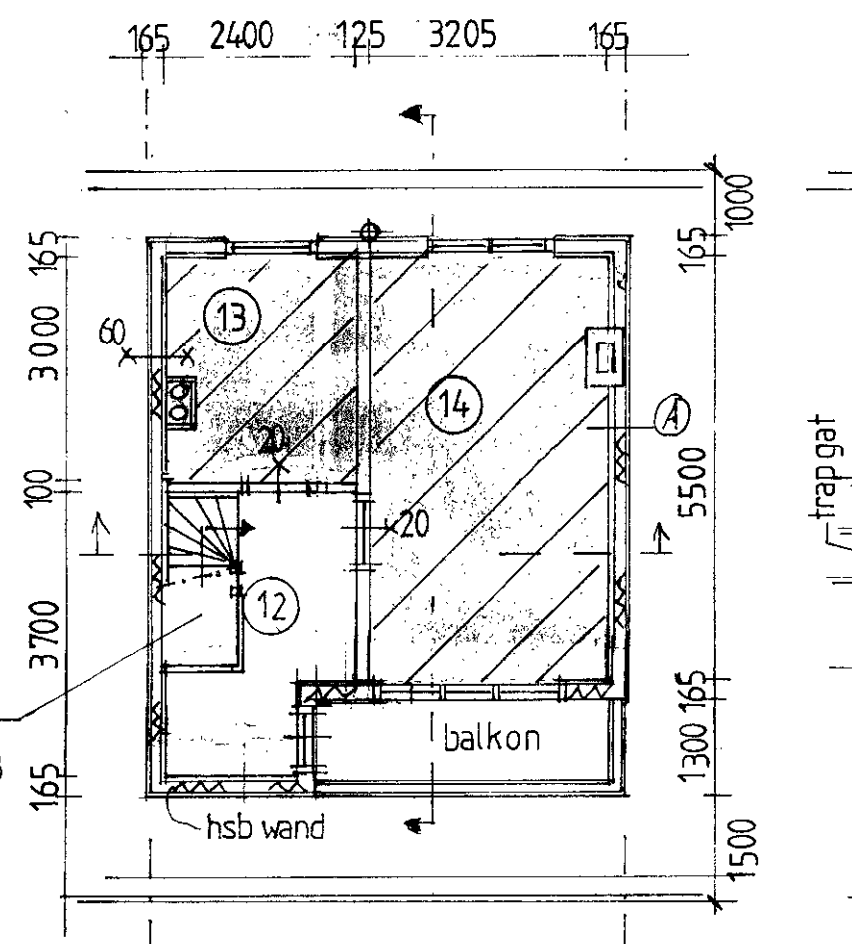

TWEEDE VERDIEPING

nieuwe
 trap : -
 13xoptr 208
 12xaant 190