


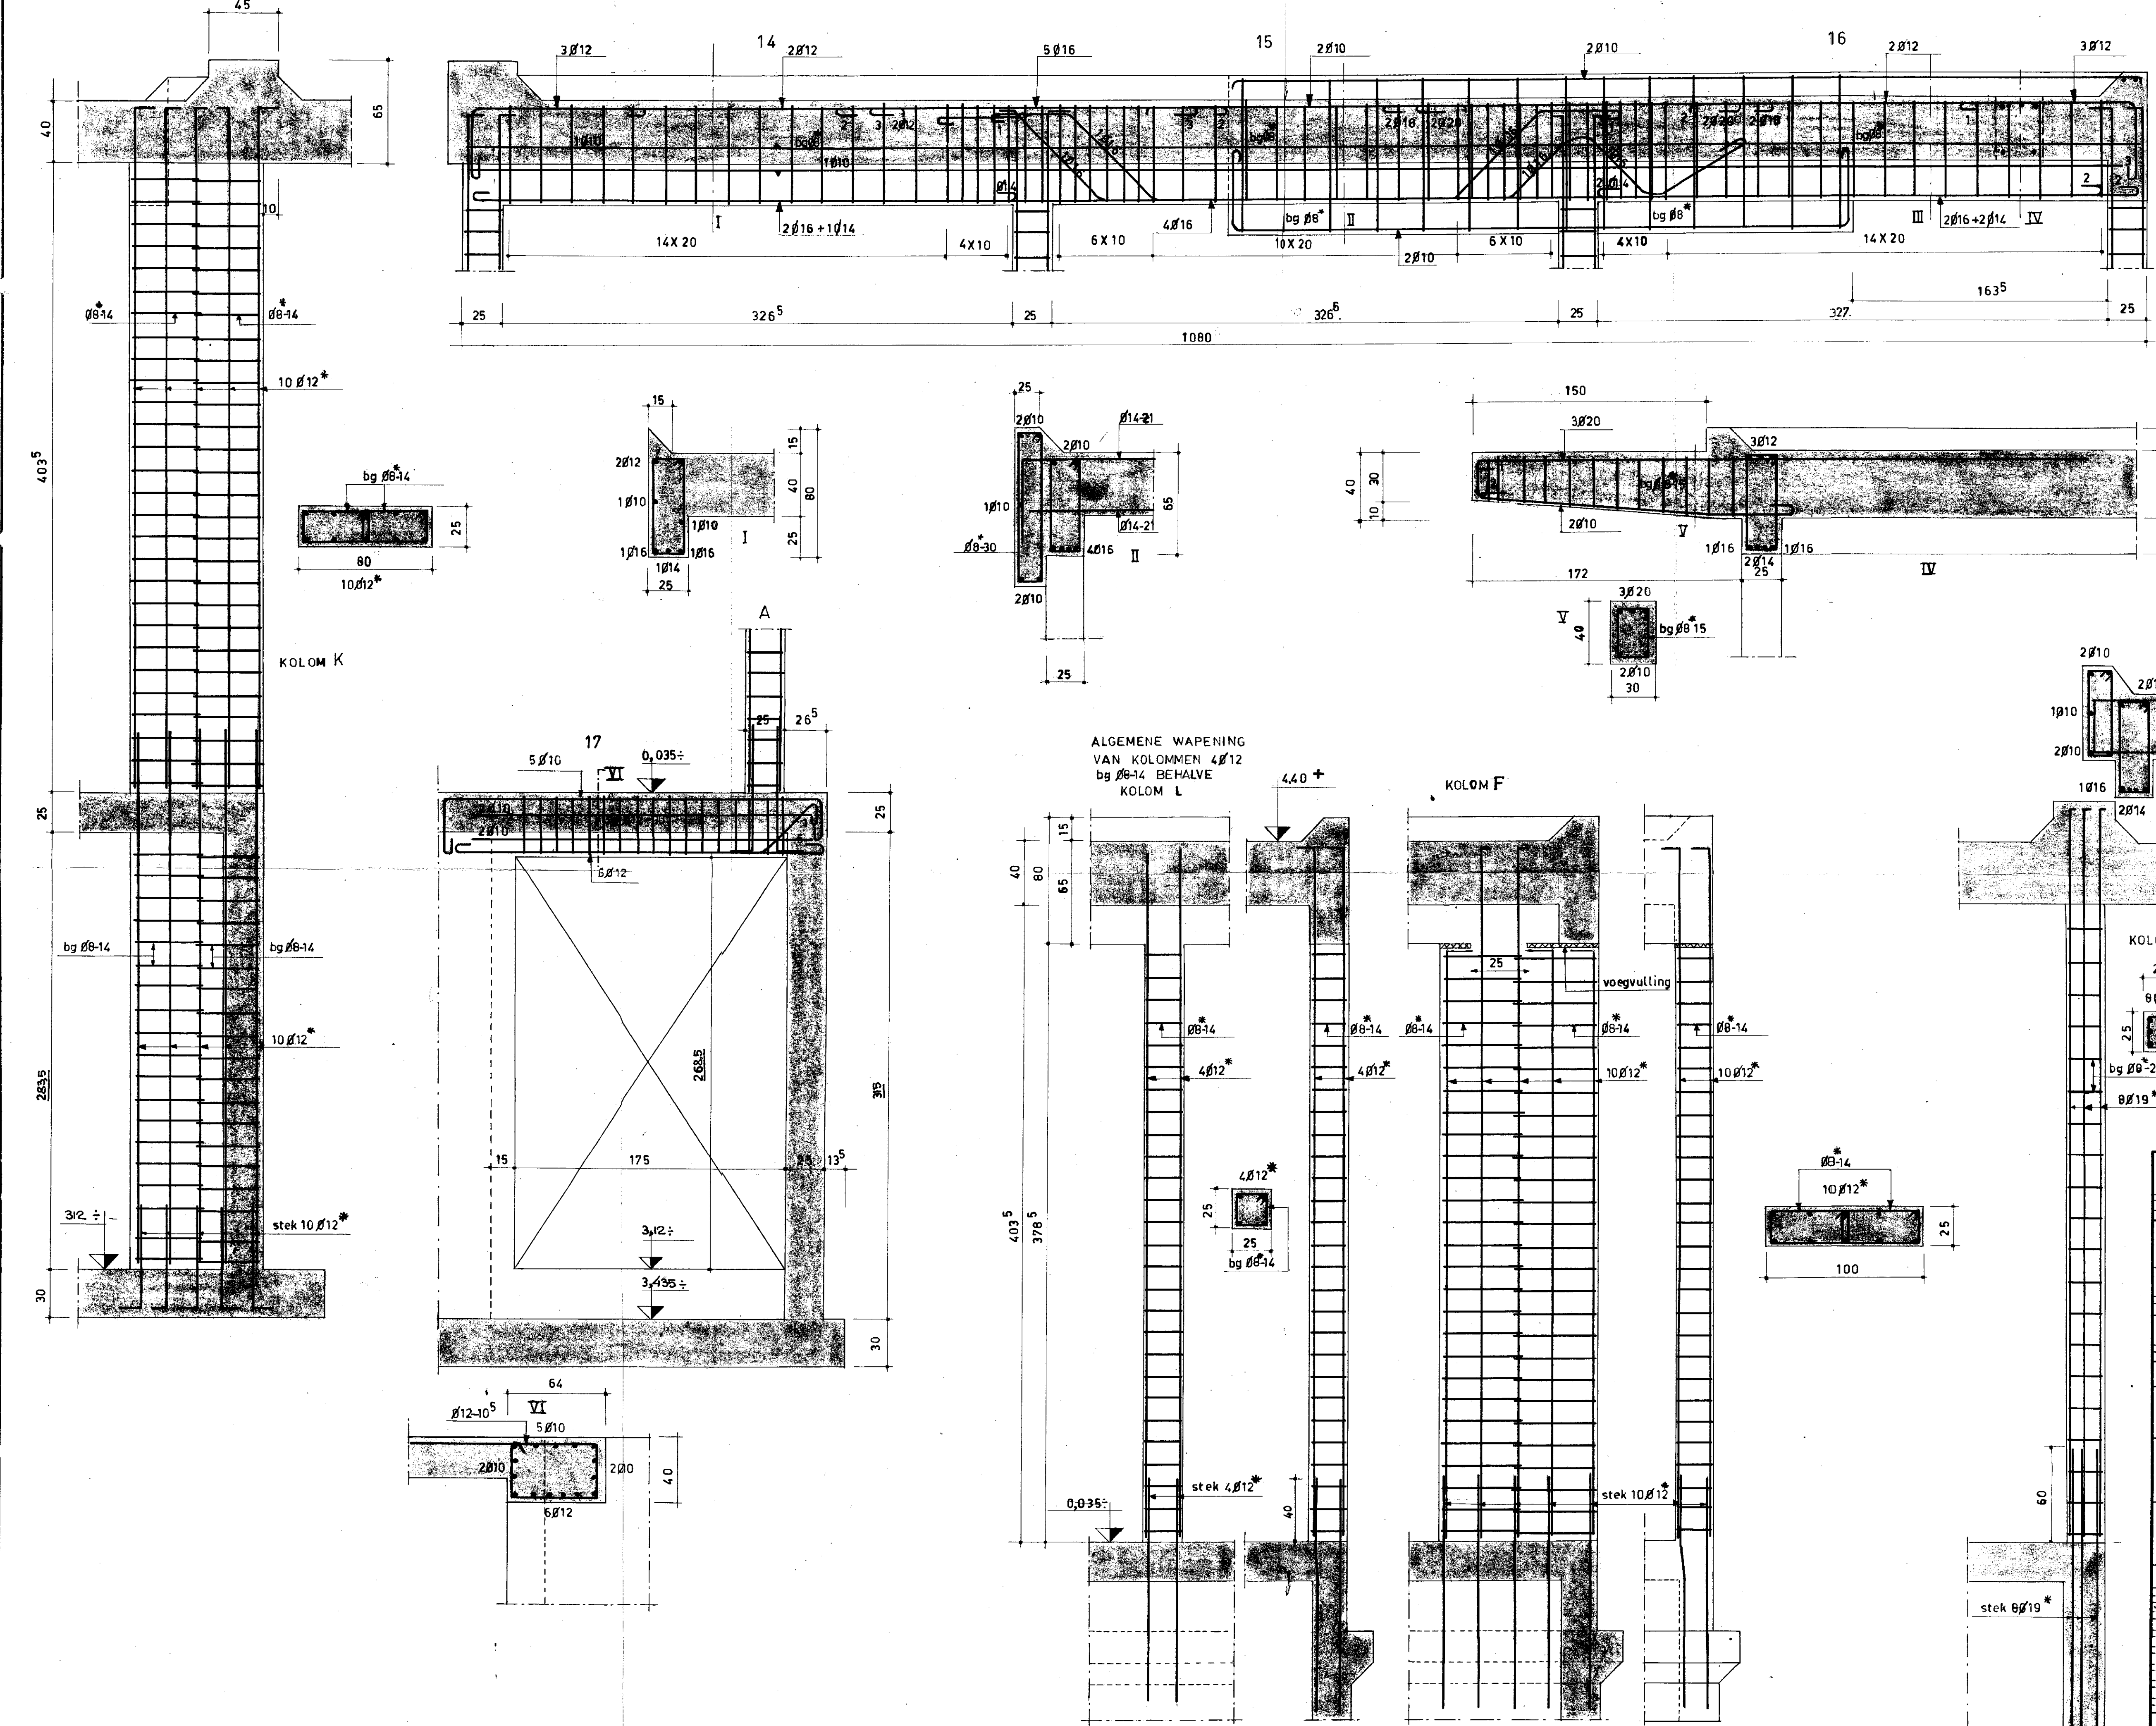

Betonsamenstellingen

| A   | B | C |                             |
|-----|---|---|-----------------------------|
| 100 |   |   | kg cement                   |
| 70  |   |   | dm <sup>3</sup> scherp zand |
| 210 |   |   | dm <sup>3</sup> grind       |
| 40  |   |   | cc hulpstoffen              |

A  
B  
C

Werkvloeren overal waar gewapend betonconstructies onmiddellijk op de grond zullen rusten, vooraf werkvloeren stampen dik 5 cm, samengesteld uit 100 kg cement, 250 dm<sup>3</sup> zand en 300 dm<sup>3</sup> grind.

Wapeningsstaal:  
QR 42 OF QRn42  
QR 24 gemerkt \*

Springen e.d. Gaten, springen, kloppen, wijzigingen in de wapening van de betonconstructies, welke niet op deze constructietekening zijn aangegeven, mogen in geen geval zonder schriftelijke toestemming van de betrokken constructeur worden aangebracht.

Betondekking De betondekking op al het wapeningsstaal, hetzij hoofdwapening, verdeelwapening, beugels of omwikkeling, moet tenminste de hieronder in om aangegeven grootte hebben.

Omschrijving

|  | Moerwand/balkkolom | betonoppervlakten in aanraking met buitenlucht | idem, in aanraking met grond of water en na het storten niet te controleren betonoppervlakten | idem, waaraan geen bijzondere eisen worden gesteld |
|--|--------------------|------------------------------------------------|-----------------------------------------------------------------------------------------------|----------------------------------------------------|
|  |                    | 3,5                                            | 3,5                                                                                           | 1,4                                                |
|  |                    | 4                                              | 4                                                                                             | 4                                                  |
|  |                    | 2,5                                            | 2,5                                                                                           | 3,5                                                |
|  |                    | 2                                              | 2                                                                                             | 2,5                                                |

Van bovengenoemde betondekkingen mag niet worden afgeweken tenzij andere waarden op deze tekening zijn ingeschreven.

Controle op maten, belastingen e.d. Voor de uitvoering alle maten opleggen en overspanningen in het werk controleren. Voor ontbrekende maten, peilmaten e.d. welke geen constructieve betekenis hebben, de bouwkundige tekeningen raadplegen.

Alle steunpunten en dragende oppervlakten, waaronder ook die welke van andere materialen dan van beton zijn vervaardigd, aan de hand van de berekeningen controleren, zo wel t.a.v. definitieve belastingen als t.a.v. tijdelijke belastingen gedurende de uitvoering.

# Rijksgebouwendienst

DIRECTIE NOORDHOLLAND EN UTRECHT.

Werk: AANBOUW TELEFOONCENTRALE

adres: RAADHUISSTRAAT 24A HEEMSTED

Onderwerp: BETONTEKENING

Onderdeel: BALK 14, 15, 16, 17

KOLOMMEN.

Schaal: 1:20

Hierby behoren:

constructietek. bladen: C7 C5

berekeningen " R3, R4

Getekend door: V datum: 29-7-'60

Vergeleken met berekening aantal

Vergeleken met bouwtek. aantal

Verzonden aan dagelijks toezicht

Verzonden aan aannemer

Verzonden aan gem. bouwtoezicht

Wijzigingen of aanvullingen: X 2 3 4 5

MATEN. 10-11-'60 perceel nr.

volg nr.

blad nr.

C7

akkoord: functie:

Gezien de Adviseur: *[Signature]*

21

|                           |
|---------------------------|
| INGEKOMEN                 |
| 3 FEB. 1961               |
| BOUWTOEZICHT<br>HEEMSTEDE |

2502

|                        |
|------------------------|
| HEEMSTEDE<br>INGEKOMEN |
| - 3 mrt. 1961          |
| Afd. No.               |
| Klass.                 |

Behoort bij beschikking van  
Burgemeester en Wethouders van  
HEEMSTEDE van - 8 MAART 1961

De gemeente-secretaris,

*[Handwritten signature]*