

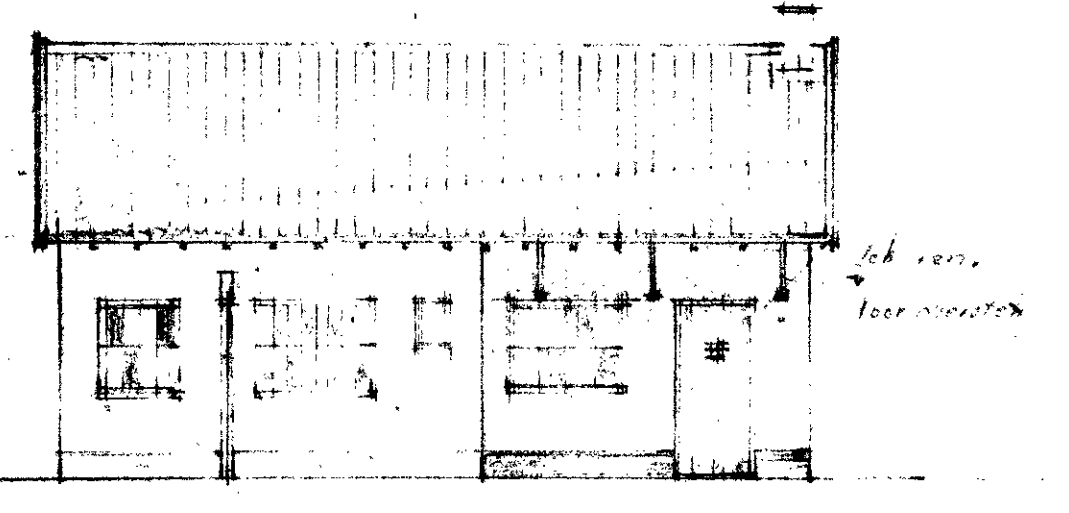
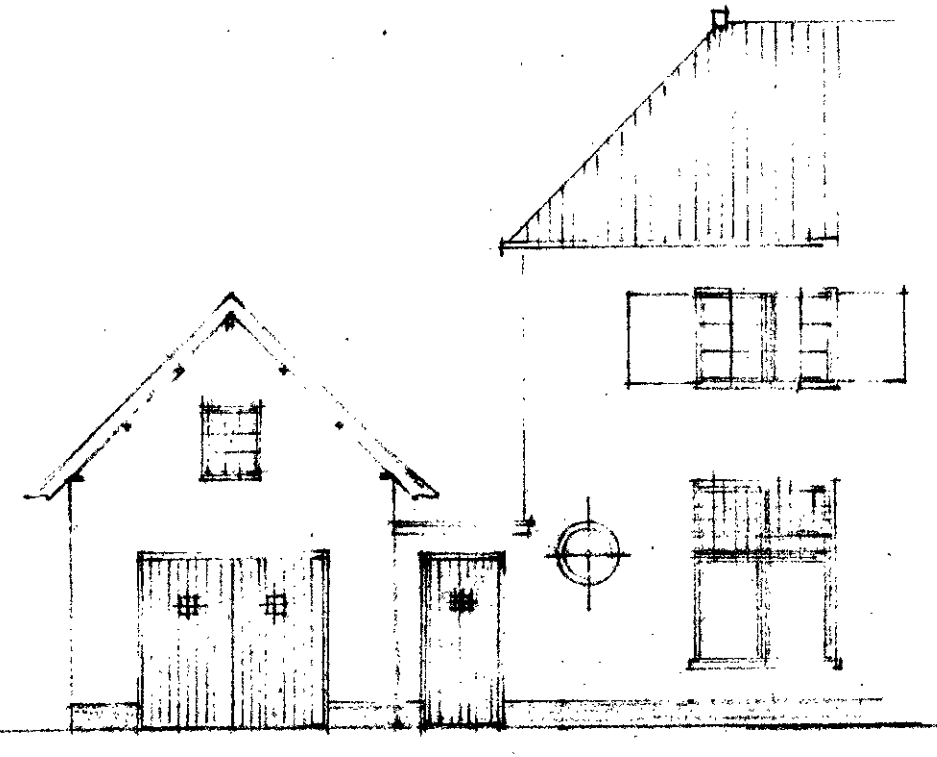
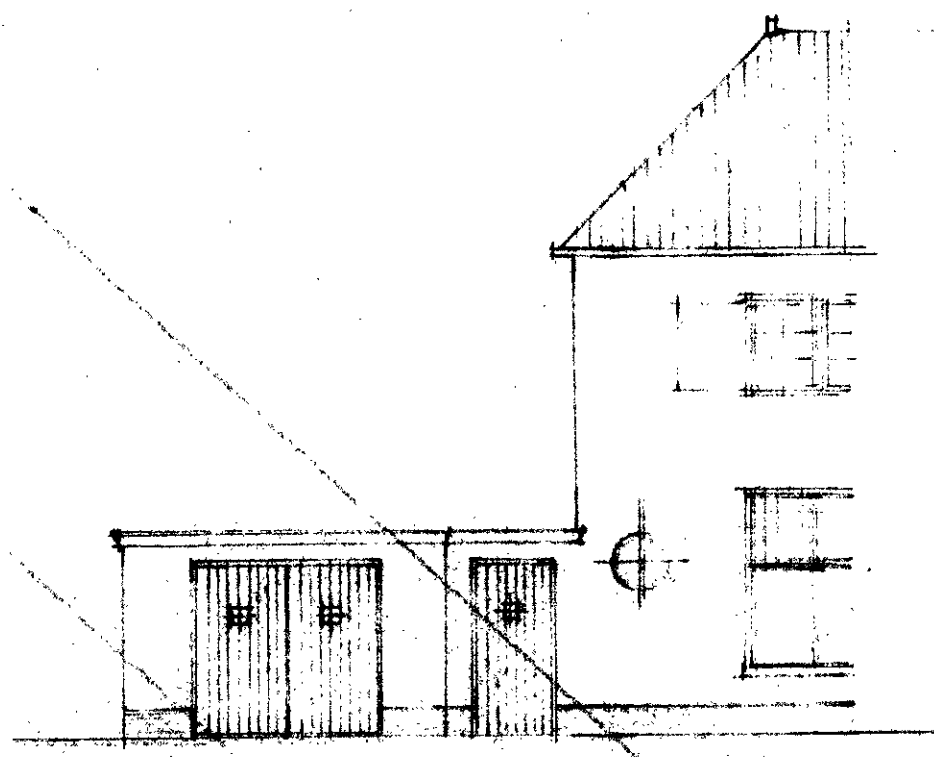
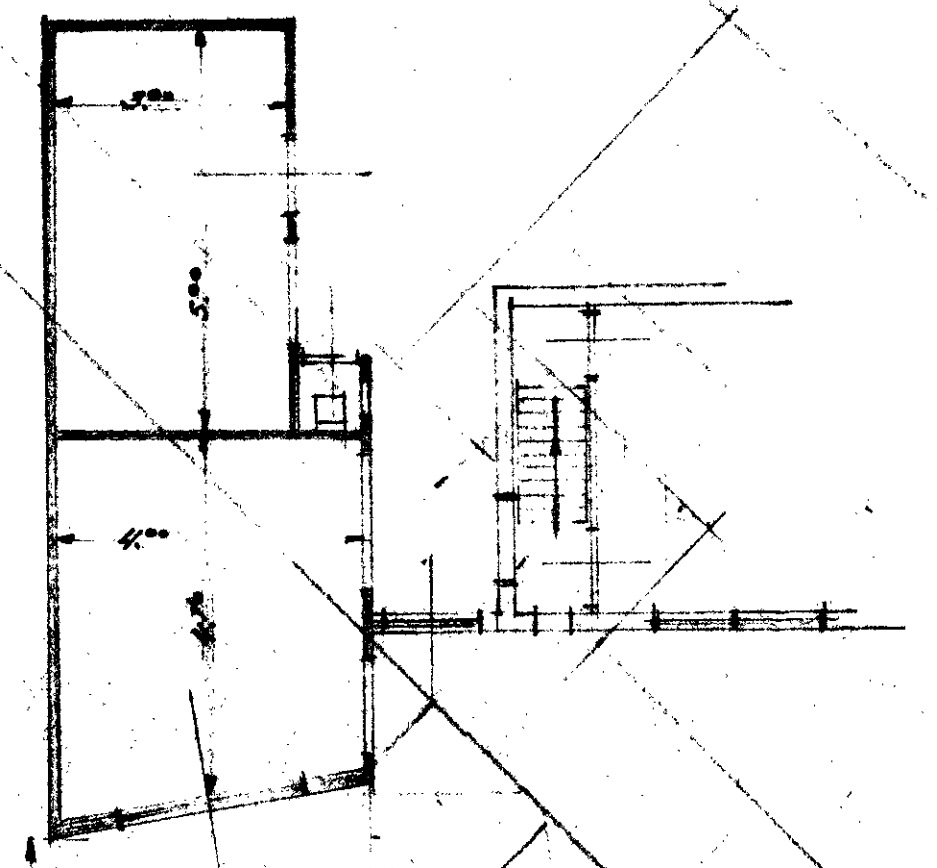


Aanvraag voor het maken van een bergruimte, op een bestaande garage bij vleeschhouwerij, perceel Zandvoortische laan 59, voor rekening van den Heer L. Quist te Heemstede.
 Details W.G. en 1:20. Schaal 1:100.

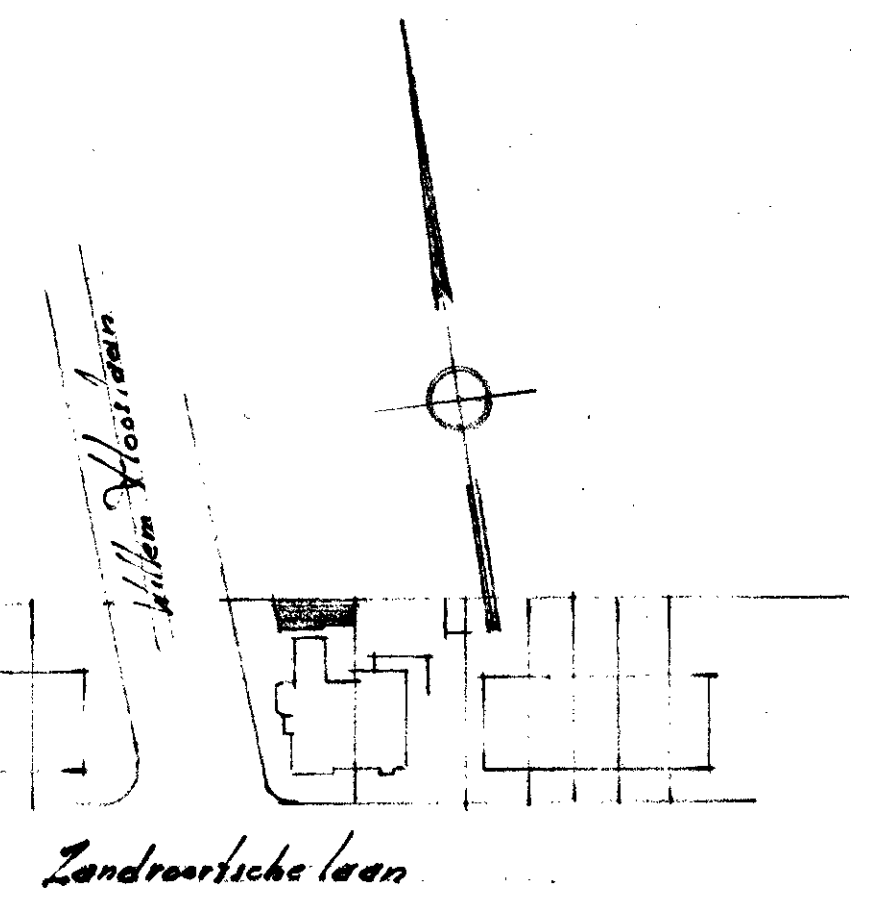

Situatie teekening D. N° 5860. Schaal 1:1000

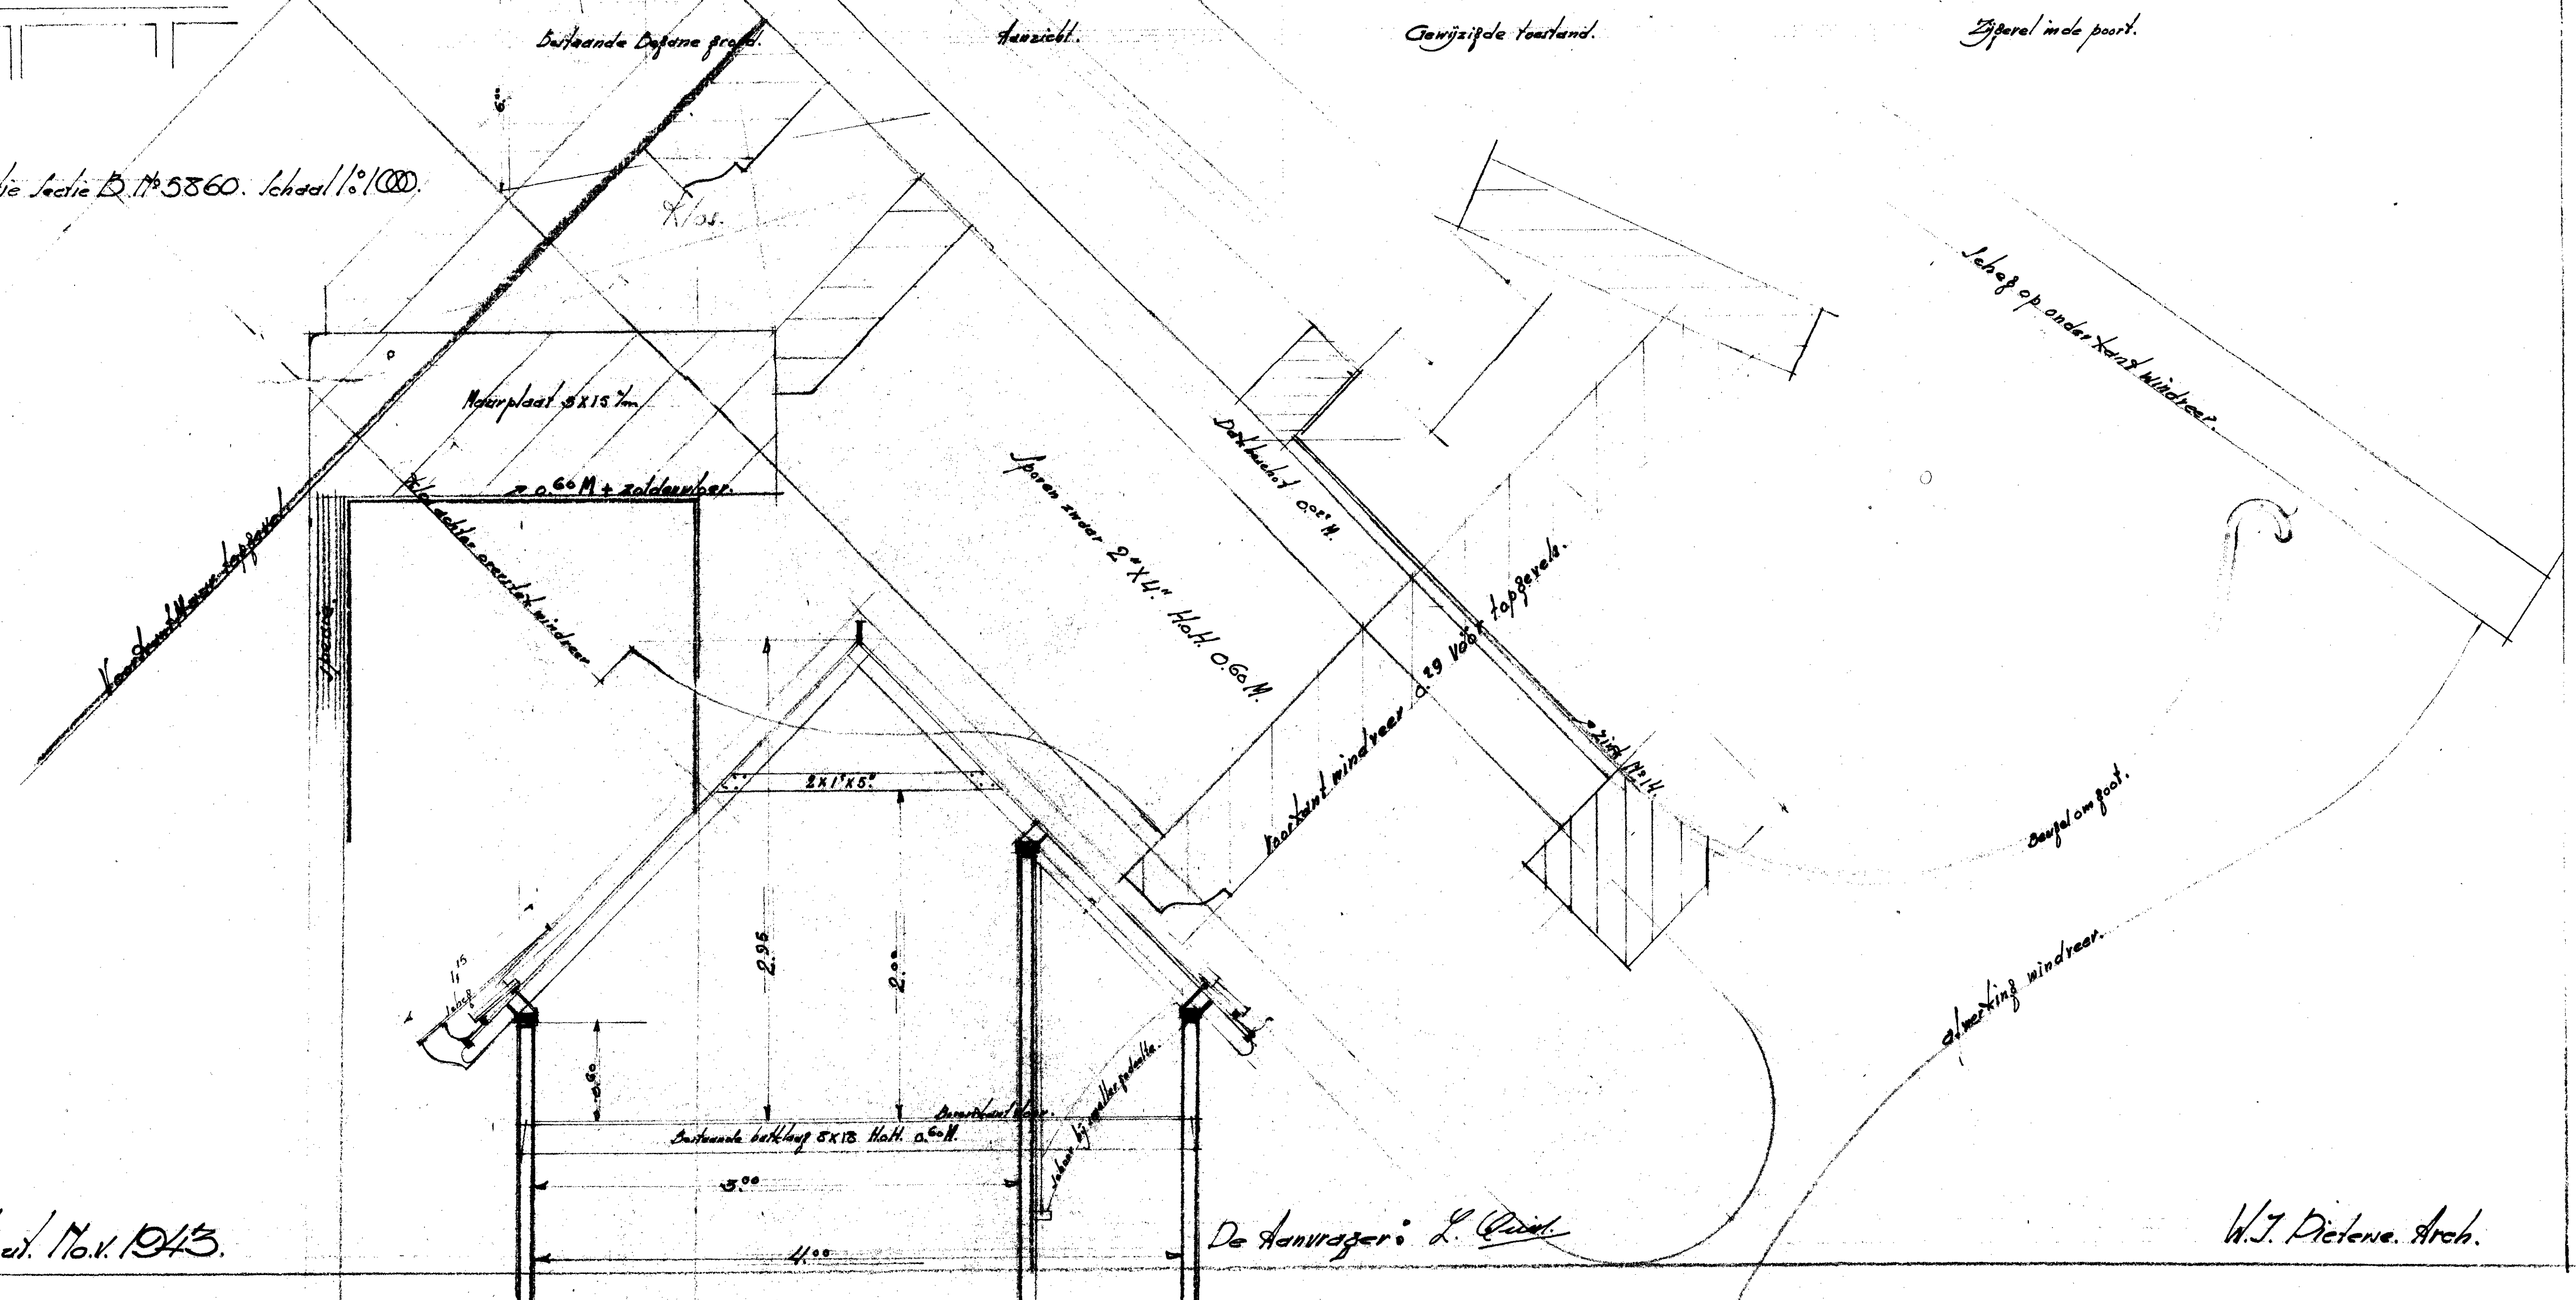

Heerdenhout. 16.1.1945.

De Aanvrager: L. Quist


W.J. Pieterse. Arch.

0864

a /

HEEMSTEDEN
INGEKOMEN
20 NOV. 1943
AL
[Kass]

Behoort bij beschikking van
de Burgemeester van Heemstede
van 20 NOV. 1943
De Secretaris,

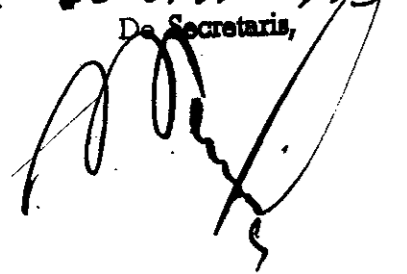

INGEKOMEN
29 NOV. 1943
BOUWTOEZICHT
HEEMSTEDEN