


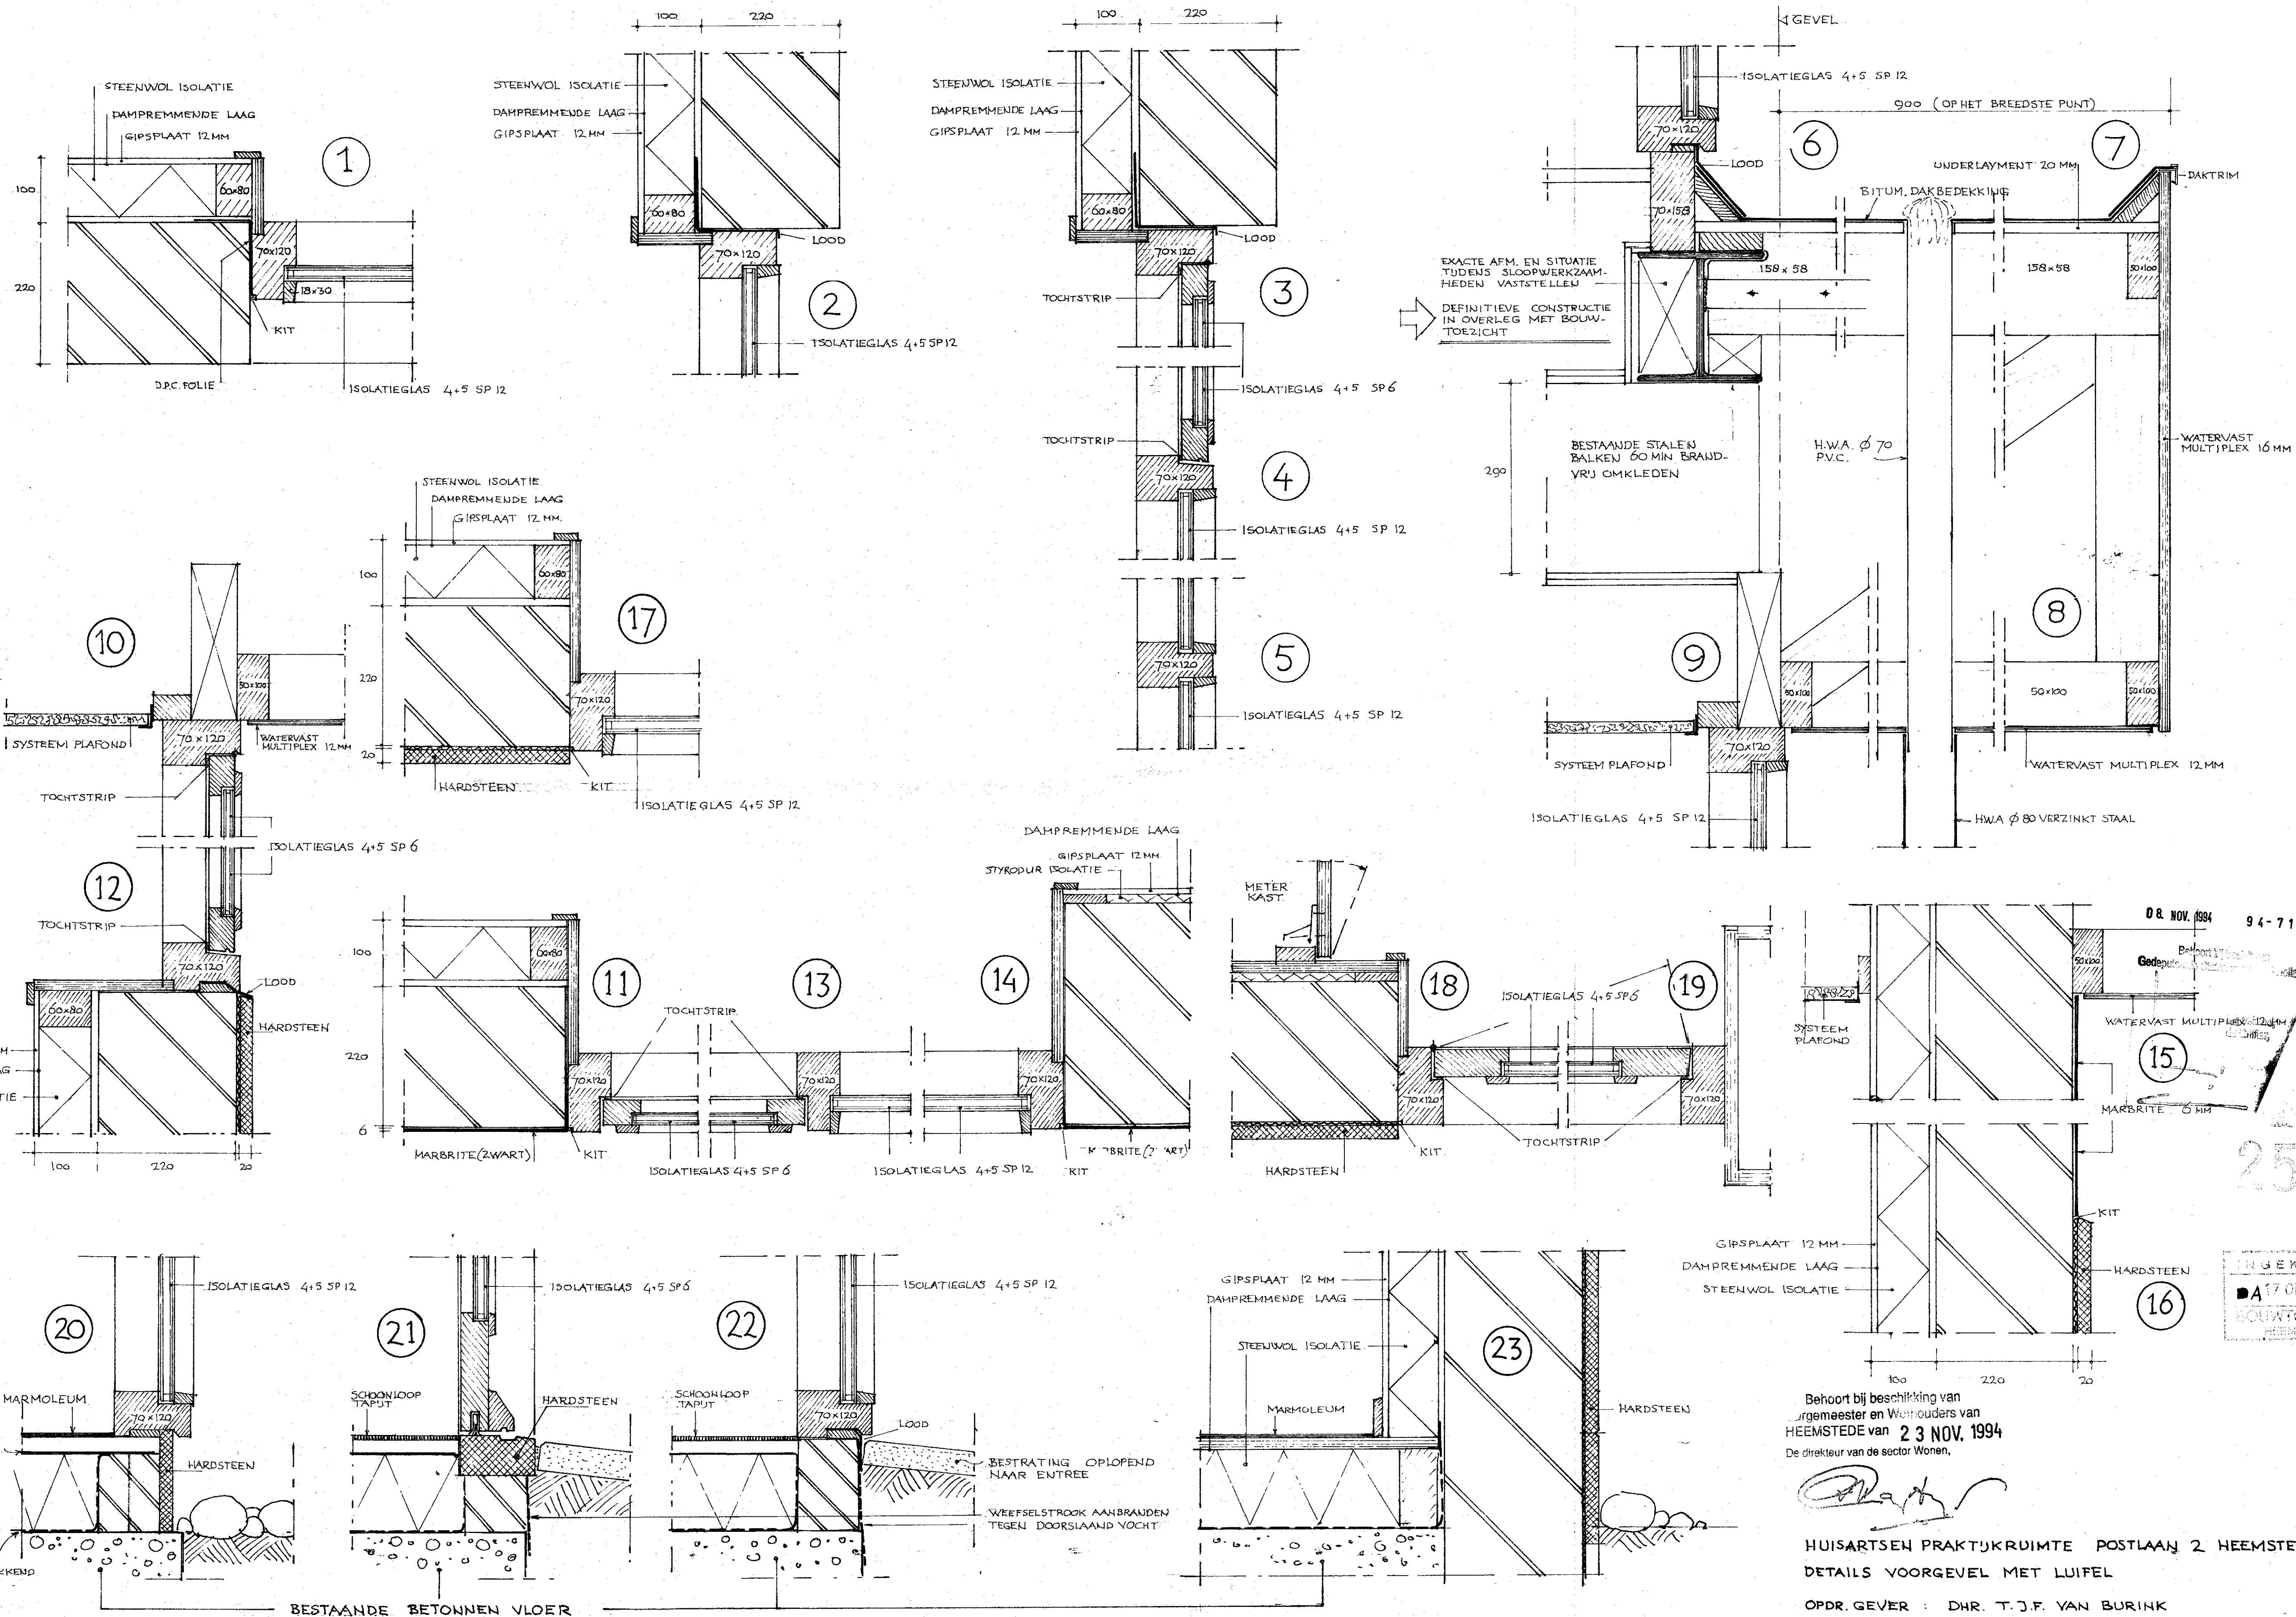

Behoort bij beschikking van
Burgemeester en Wethouders van
HEEMSTEDE van 23 NOV. 1994
De directeur van de sector Wonen,

HUISARTSEN PRAKTIJKRUIMTE POSTLAAN 2 HEEMSTEDE
DETAILS VOORGEVEL MET LUIFEL

OPDR. GEVER : DHR. T.J.F. VAN BURINK

SCHAAL 1:5
DATUM 13-10-94

GET. J.S.W. Looman int. arch. helmlaan 36 2015 LE Haarlem
tel. 023.245989

