



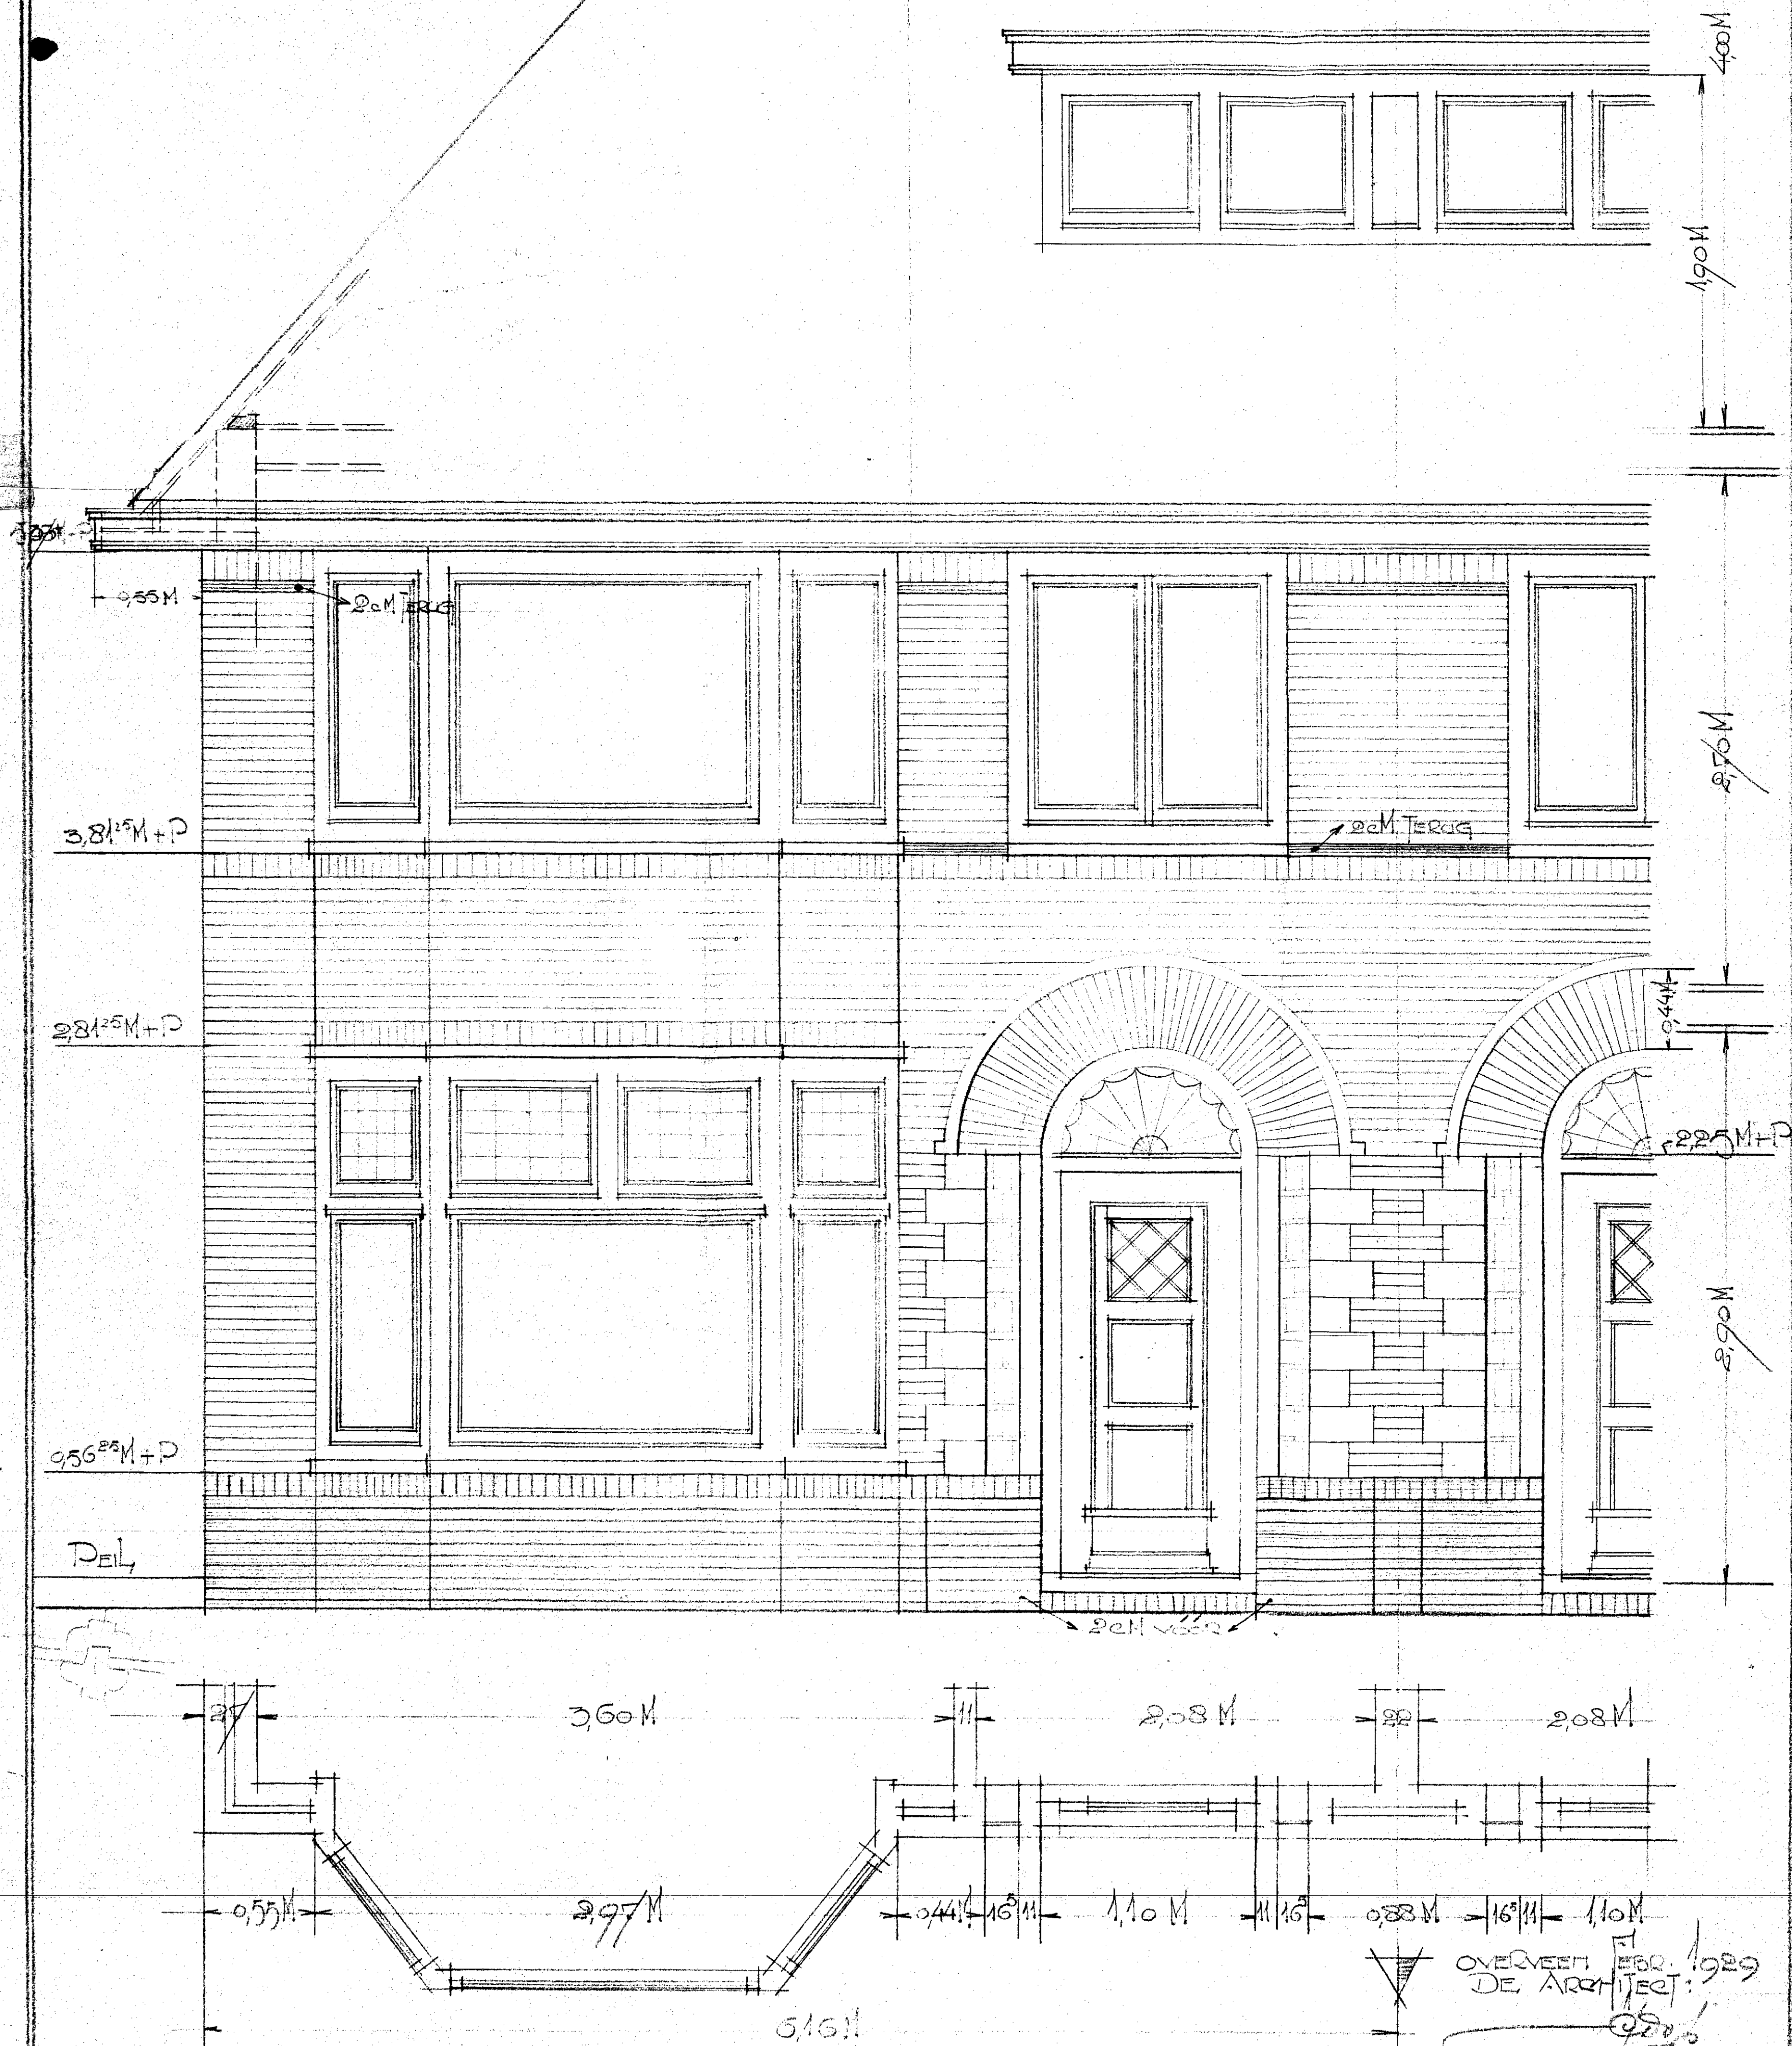

2732

Q

INGEKOMEN
- 4. MRT. 1929
BOUWTOEZICHT
HEEMSTEDE

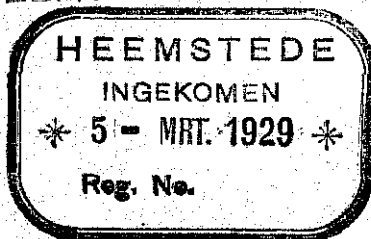

Verg. van A. en W. van
MART 1929 No. 22

Beheert bij beschikking van
Burgemeester en Wethouders van
HEEMSTEDE, den 5 MAART 1929
De Secretaris.