

ONTWERP VOOR EEN DUBBELE VILLA  
AAN DEN HEEMSTEEDSCHEN DREEF  
TE HEEMSTEDE.


SCHAAL 1:100.




VORGEVEL



LINKERGEVEL

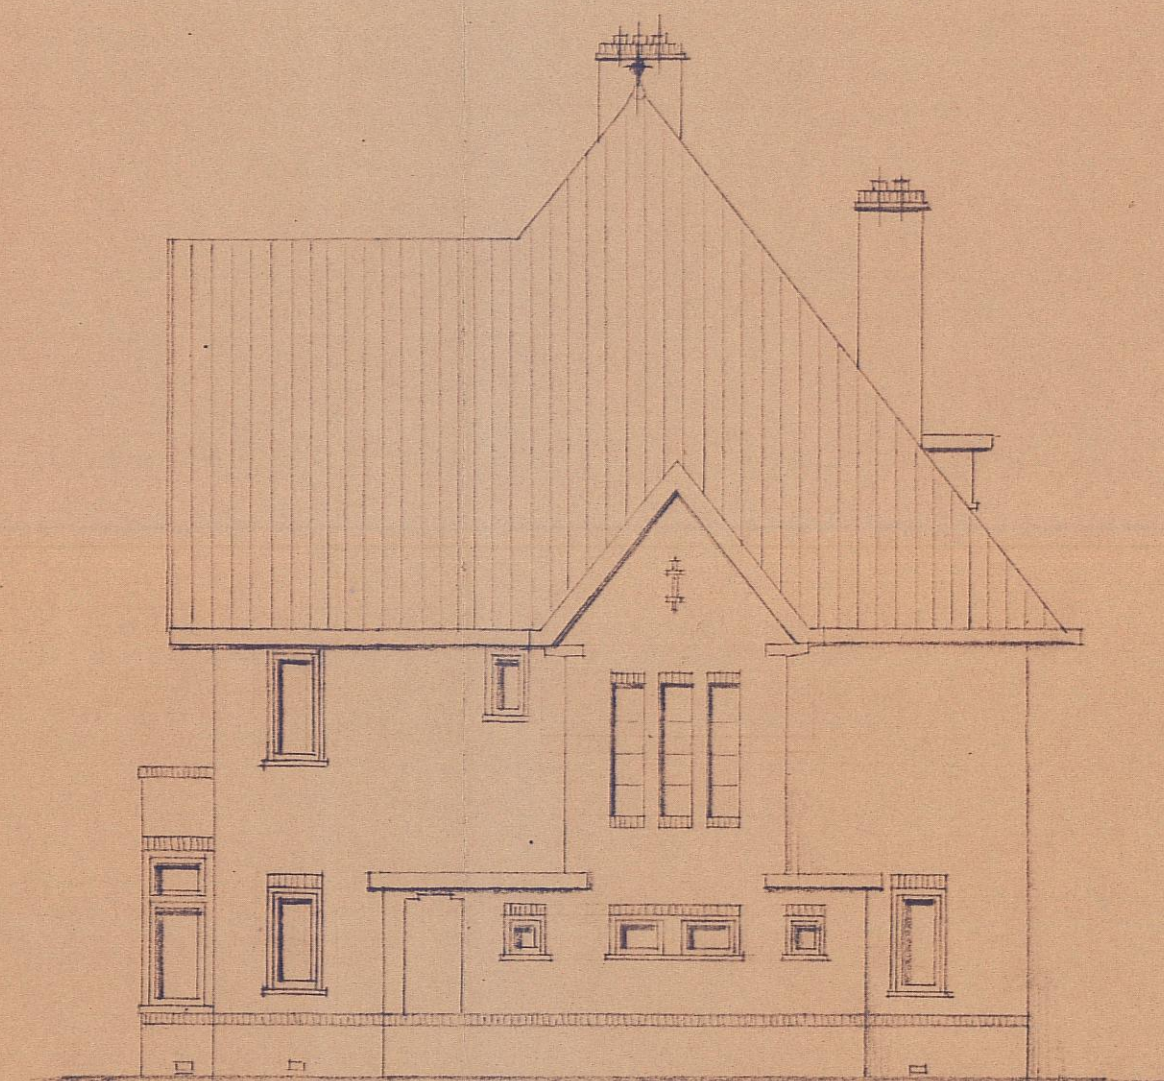


RECHTERGEVEL

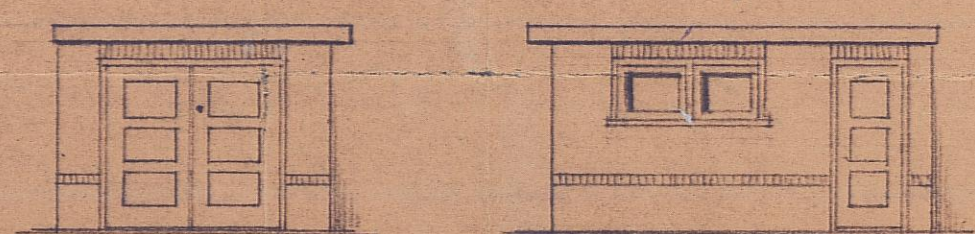


GEVEL GARAGE I



GEVEL GARAGE II.

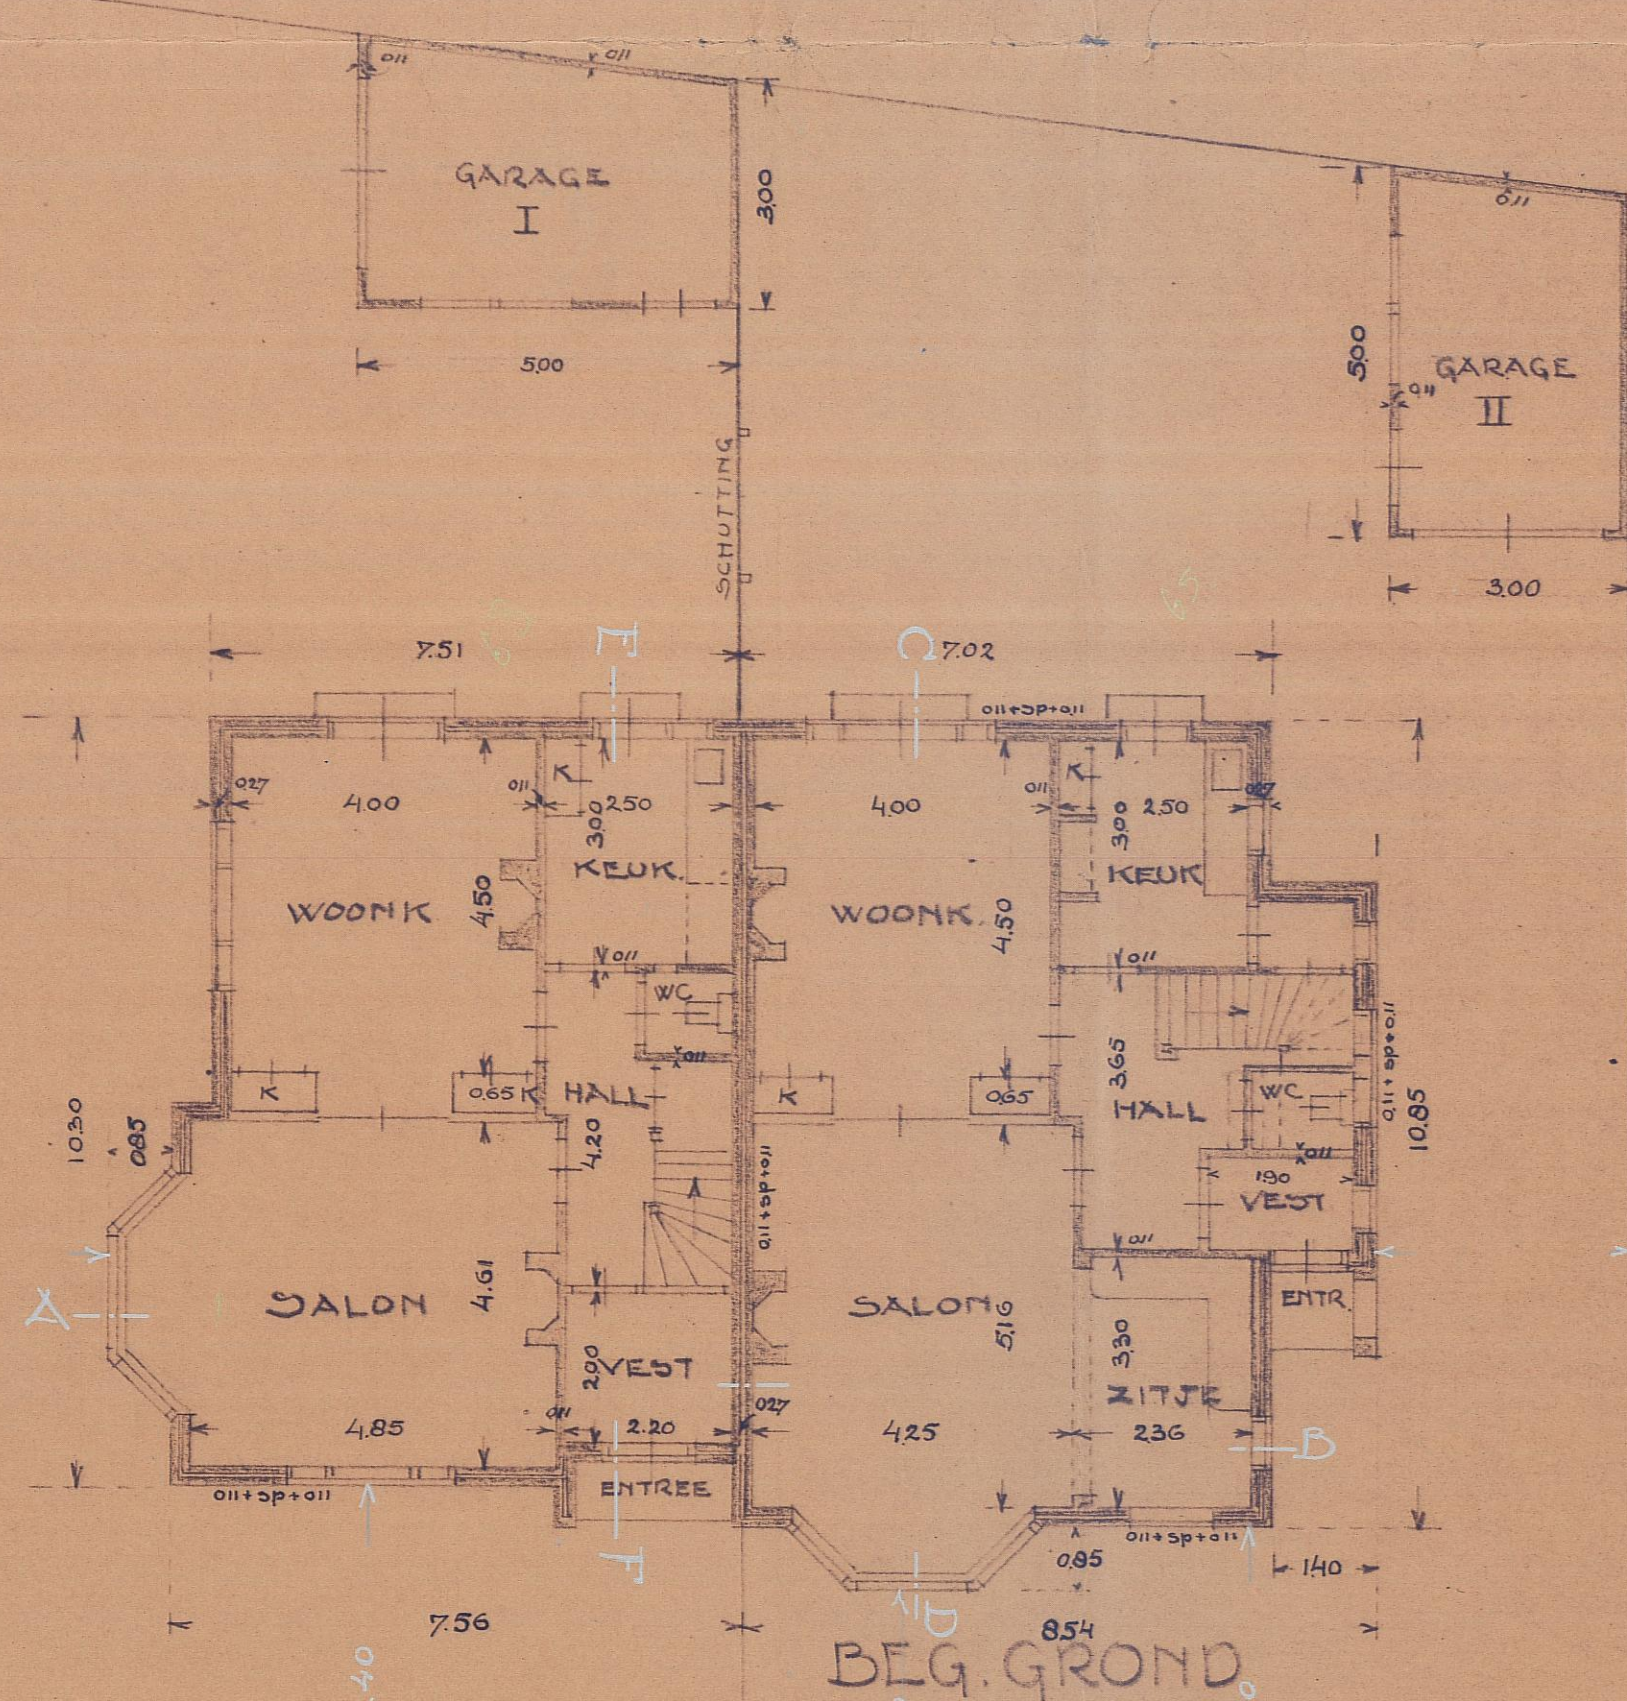

BEG. GROND

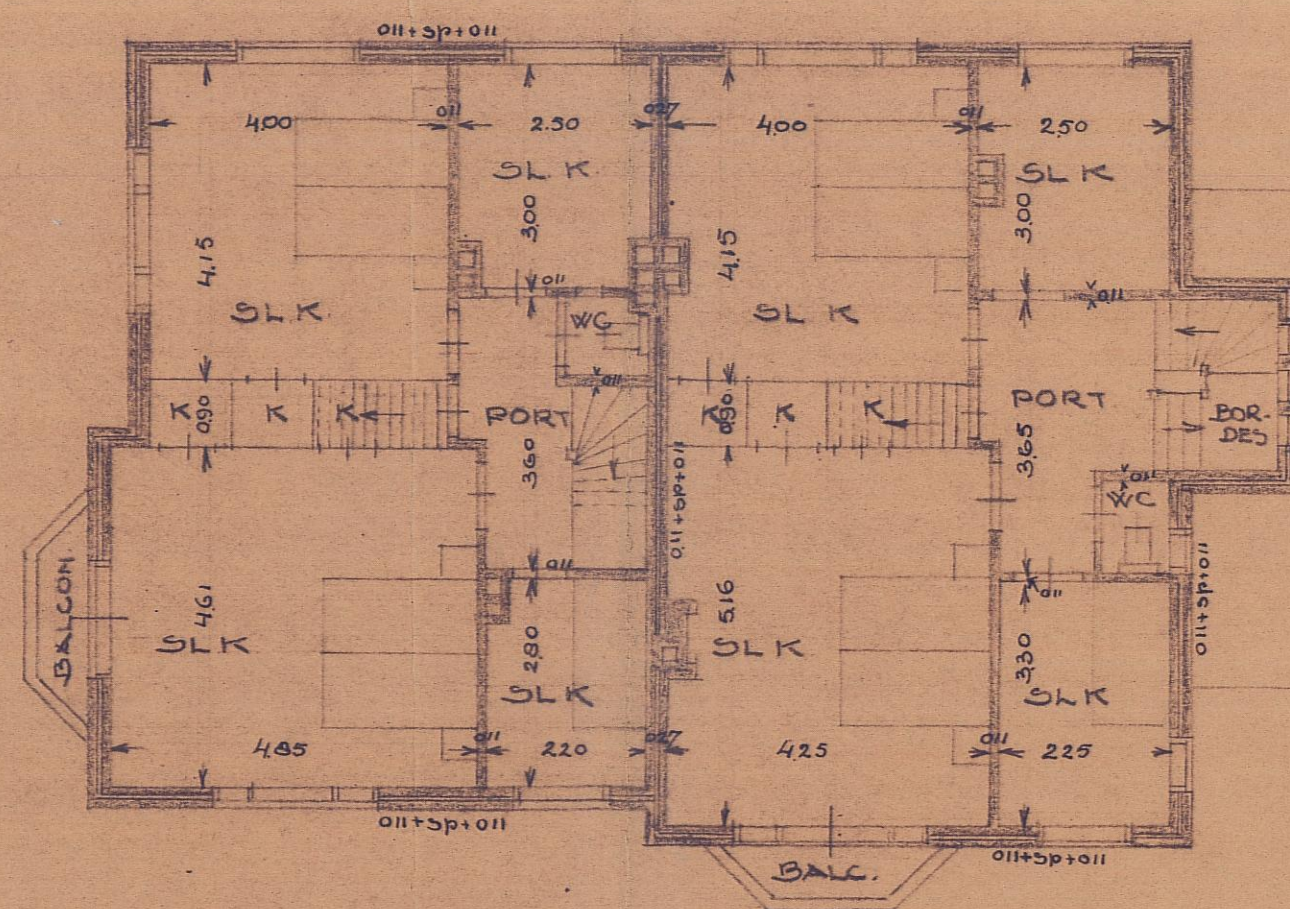

VERDIEPING



ACHTERGEVEL.

POSTLAAN

HEEMSTEEDSCHE DREEF


HEEMSTEDE, 11 MAART 1930  
DE ARCHITECT

20. APR. 1930  
TOEZICHT  
HEEMSTEDEN

2636

Verg. van B. en W. van

16 APR. 1930 No. 18

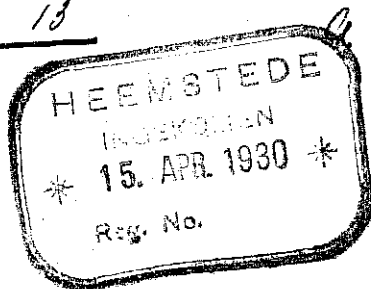

Besluit bij beschikking van  
Burgemeester en Wethouders van  
HEEMSTEDEN, den 16 APR. 1930

De Secretaris.