


D. Bremer

INGEKOMEN
22 MEI 1957
BOUWTOEZICHT
HEEMSTEDE

Beoord. bij...
Burgemeester...
T. M. M. M. M.

3010

HEEMSTEDE
25 MEI 1957
No.

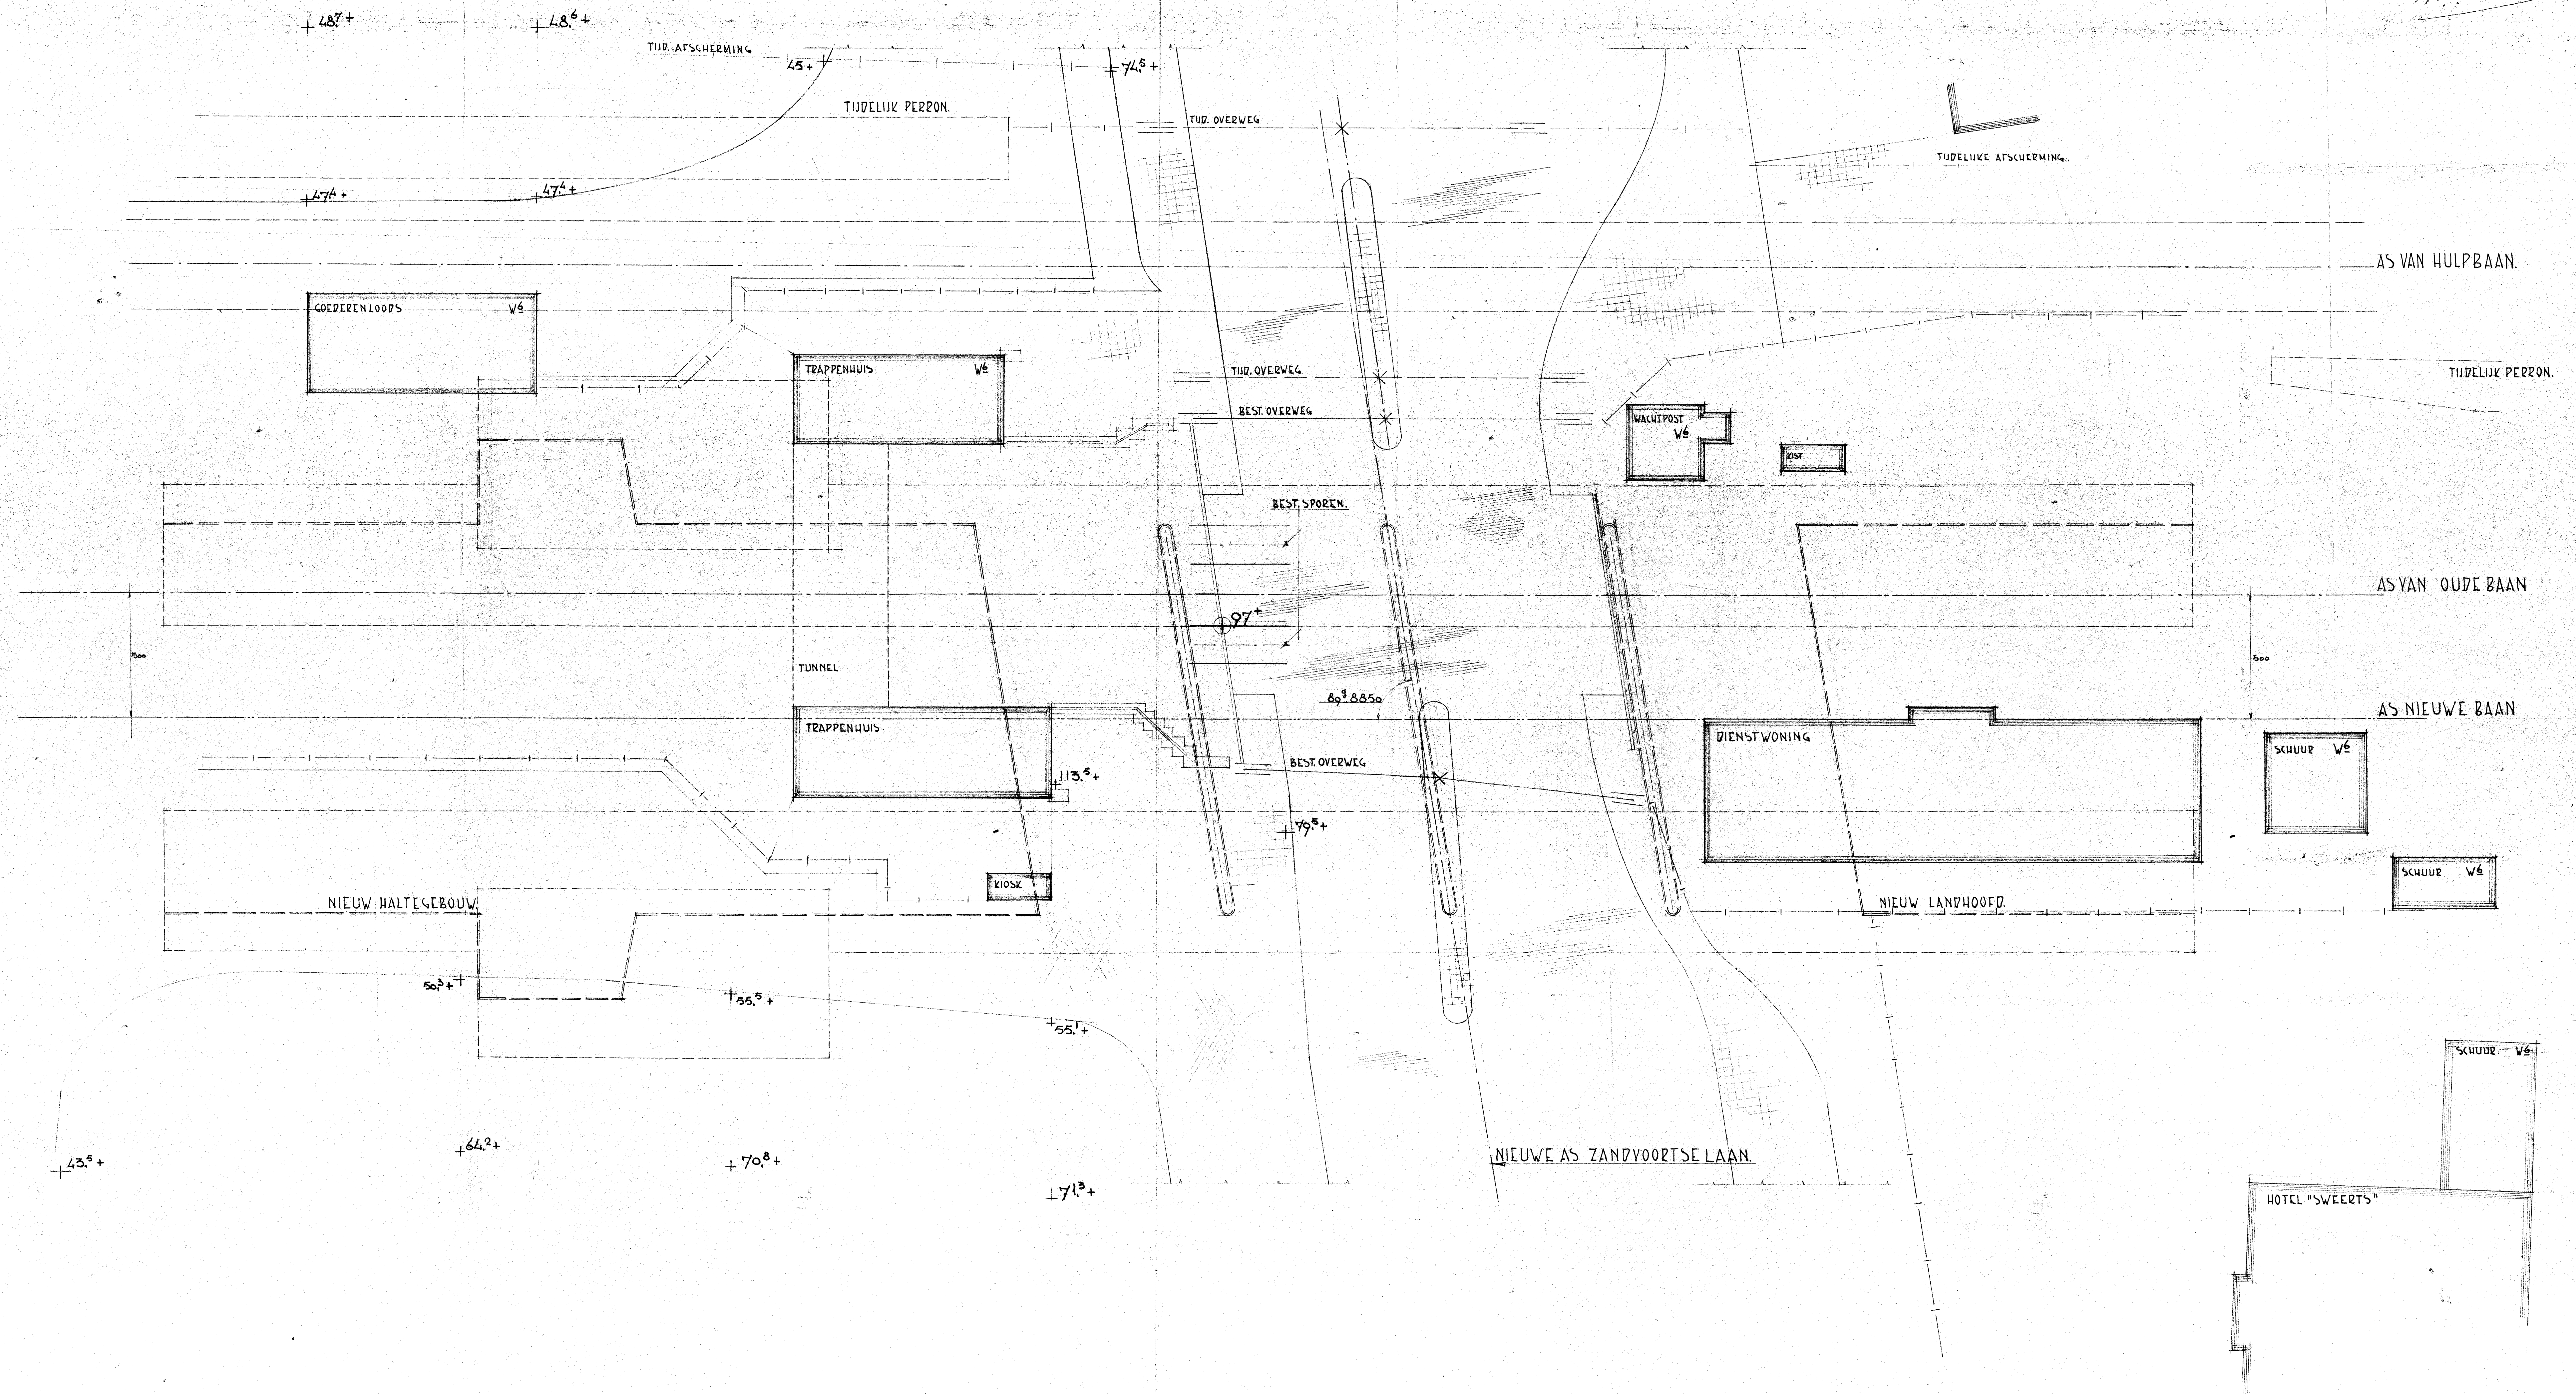

DE AANGEGEVEN PEILMATEN ZIJN
BENADEREND EN UITGEDRUKT IN
cm. T.O.V. N.A.P.

DE MET $\frac{1}{4}$ AANGEGEVEN BESTAANDE
GEBOUWEN, WORDEN DOOR $\frac{1}{2}$ GESLOOPT.

IR. B. BREUNESSE, C.I.
RAADGEVEND INGENIEUR LID O.N.R.I.
SONDERDANK STRAAT 15, GRAVENHAGE.
TEL. 721300

OPP. 7881		CODE: 499 / 08552 / 2 / 596		D.	
SCHAAL: 1:100		KOKER		LADE	
HALTEGEBOUW EN ONDERDOORGANG. HEEMSTEDE - AERDENHOUT. BESTAANDE TOESTAND.		BESTEK 763 AFGELEID VAN VERSIERING		TEKENING 09-9-56 D.A.T. 1956 T.Z.A.M. DATUM 1956	
SCHAAL: 1:100		KOKER		LADE	

Schoorl - Wijkverordening van
Burgemeester van Wijkverorders van
HEEMSTEDE, d.d. 29 MEI 1957
De Secretaris

Ambleem

INGEKOMEN
22 MEI 1957
BOUWTOEZICHT
HEEMSTEDE

37109

HEEMSTEDE
INGEKOMEN
25 MEI 1957
Afd. No.
Klass.