




BESTAANDE LIGUSTERHAAG
HOOGTE ± 200 cm.

MAXIMALE HOOGTE KAS 220 cm.

VOORGEVEL POSTLAAN 34

SCHAAL 1:100

HEEMSTEEDSE DREEF

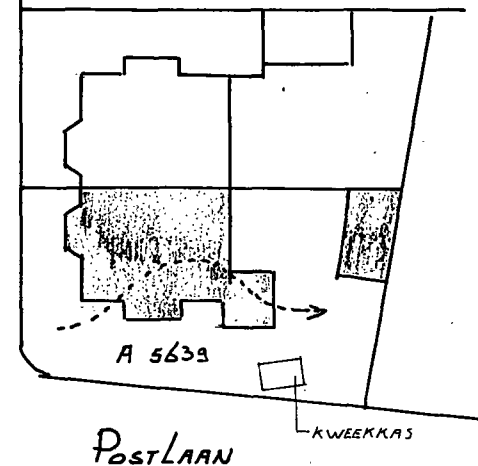

SITUATIE 1:500
GEMEENTE HEEMSTEDE
SECTIE A
NUMMER 5639




Behoort bij beschikking van
Burgemeester en Wethouders van
HEEMSTEDE van 04 APR. 1995
De directeur van de sector Wonen,

[Signature] 2731







Voor een periode van vijftien jaar
1-1-04-04-2005.

INGEKOMEN
C 10 AUG 1994
BOUWTOEZICHT HEEMSTEDE

PLAN VOOR HET PLAATSEN VAN EEN DEMONTABELE
PREFAB KWEKKAS IN DE TUIN VAN HET PERCEEL
AAN DE POSTLAAN 34 - TE HEEMSTEDE
GETEKEND HOUTKAMP 15-08-'94 BLAD 1

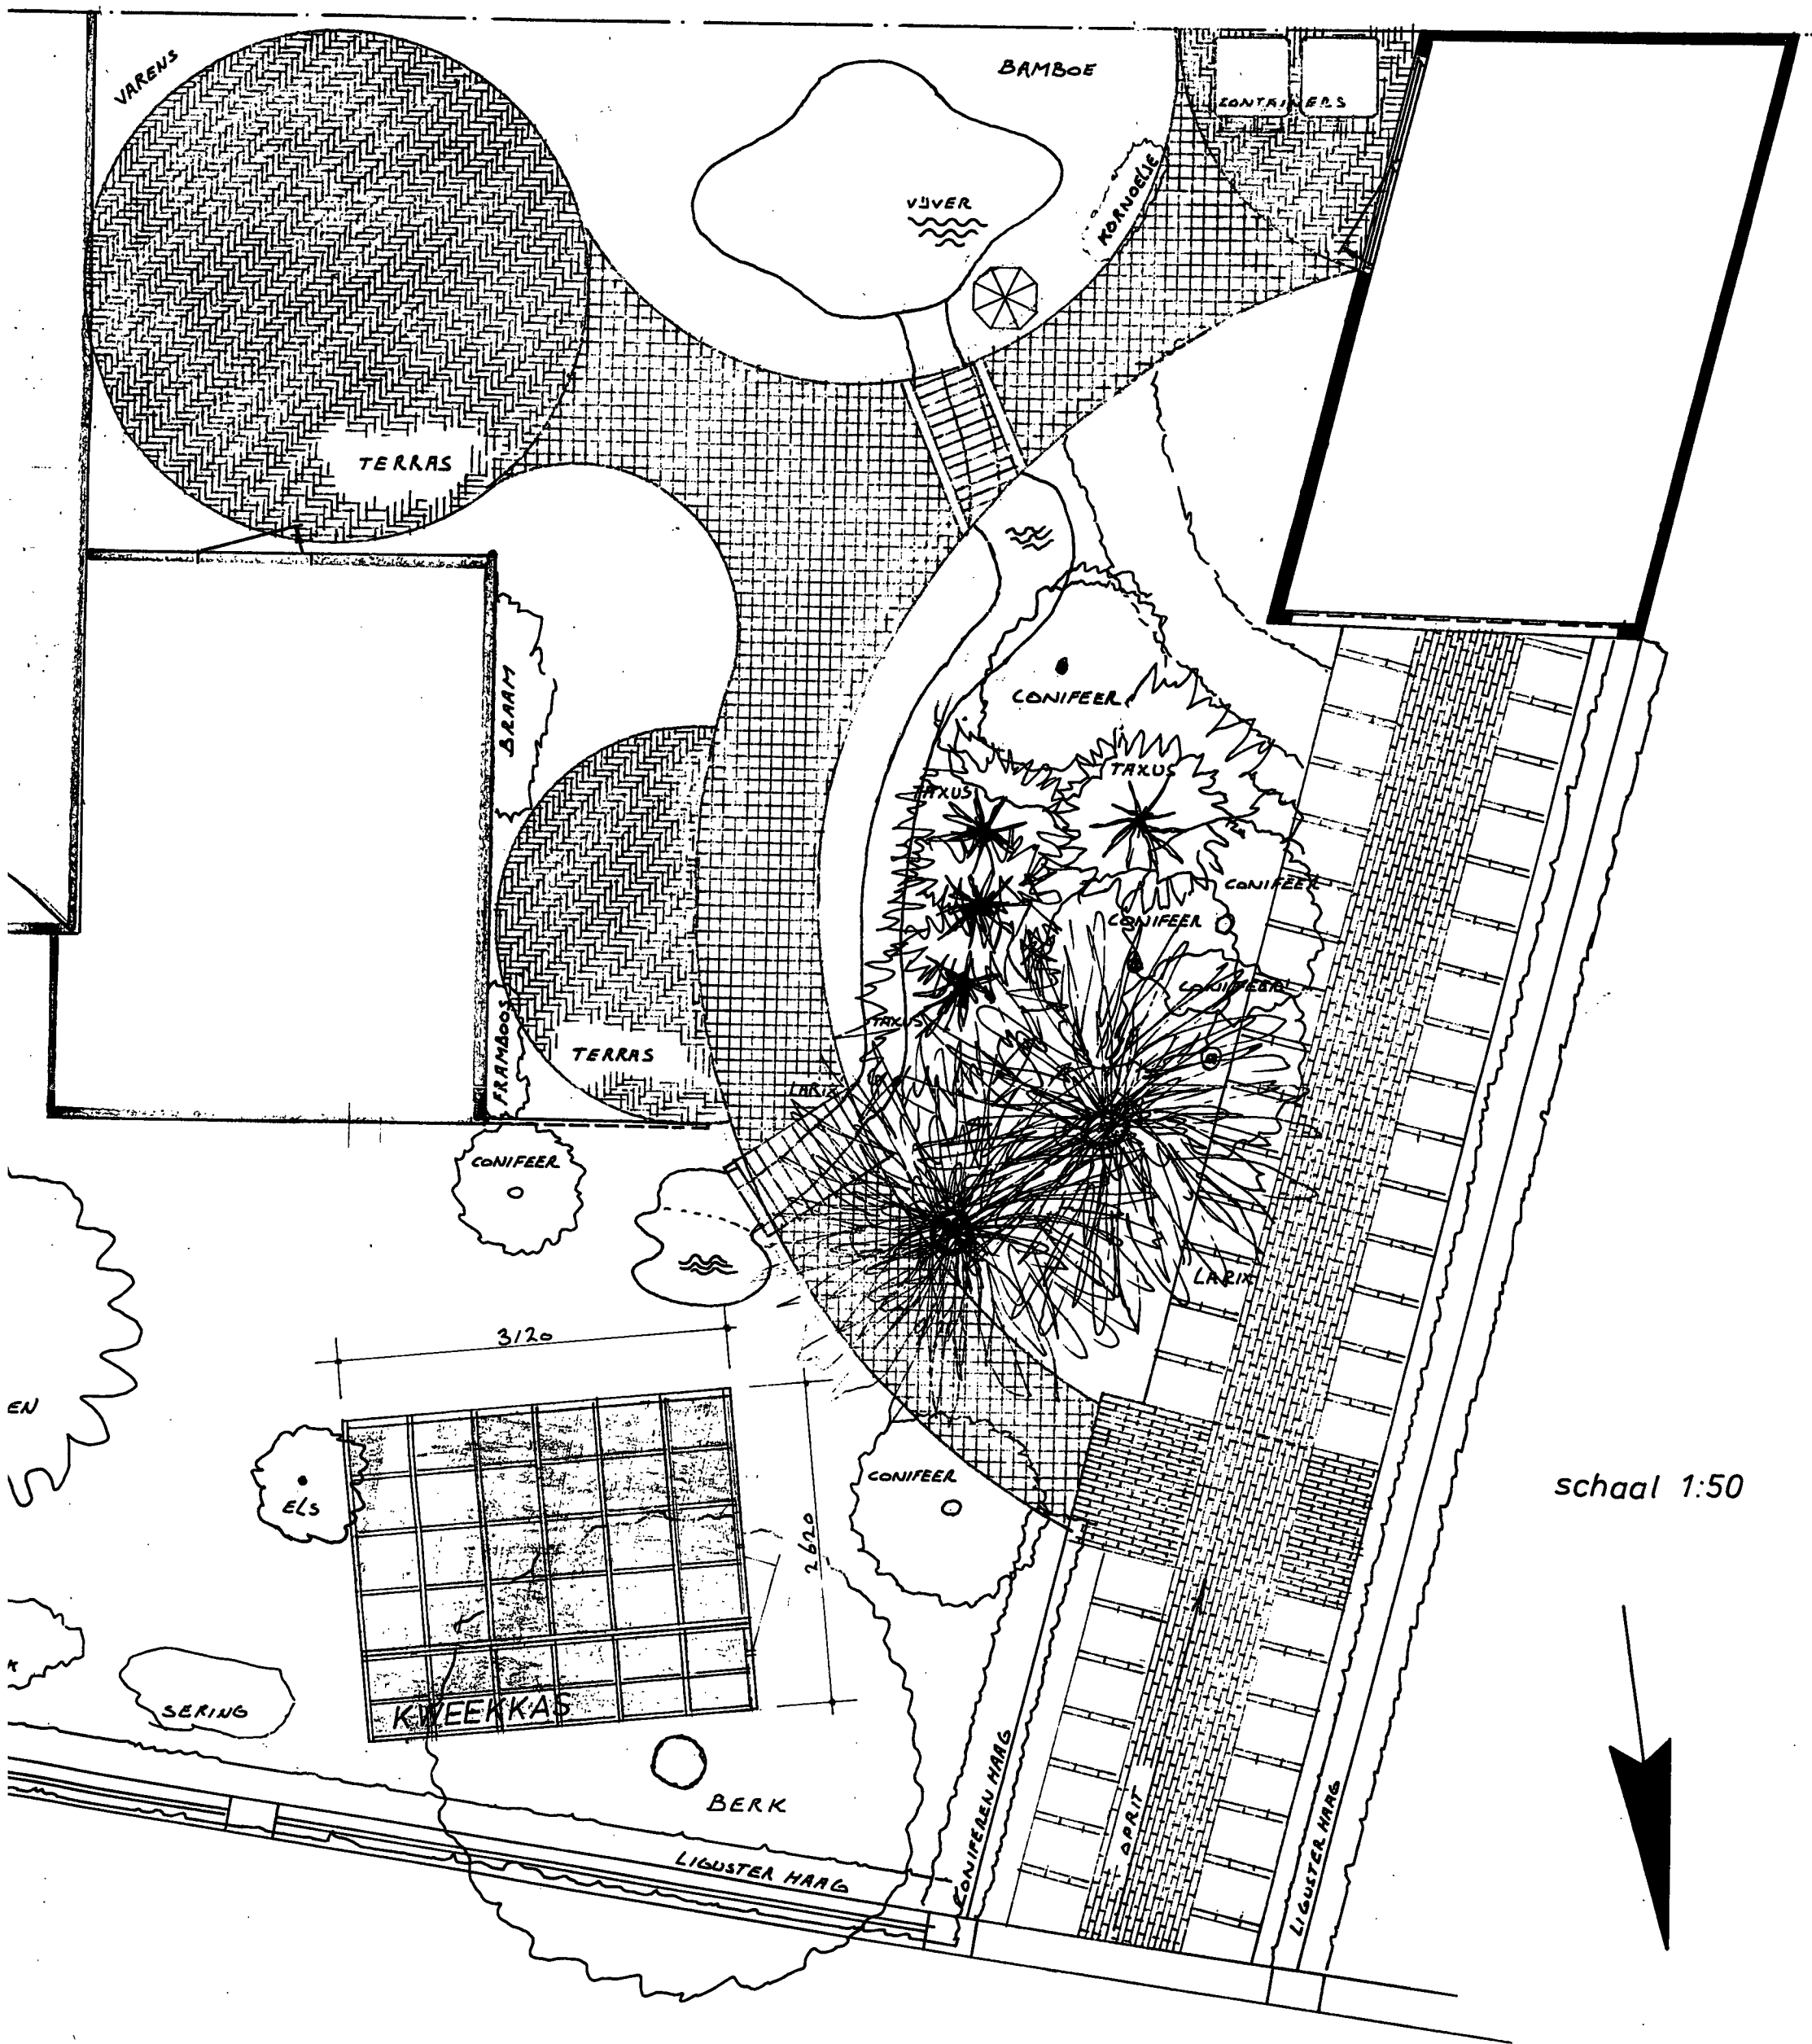

TUINONTWERP VOOR HET PERCEEL
AAN DE POSTLAAN 34 TE HEEMSTEDE

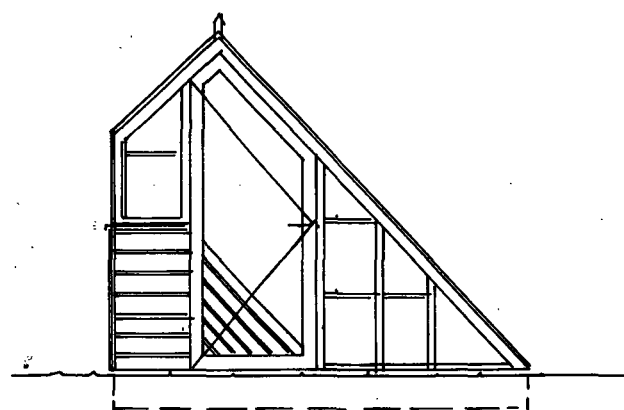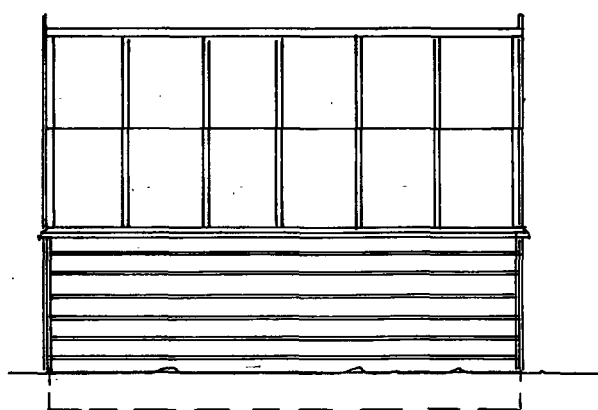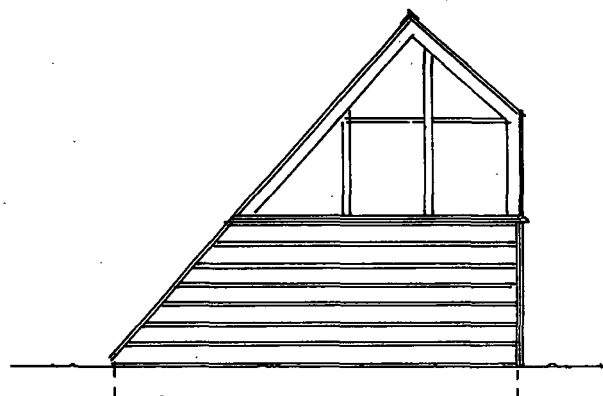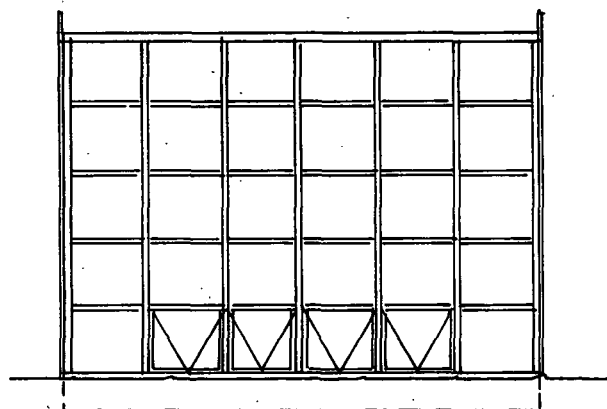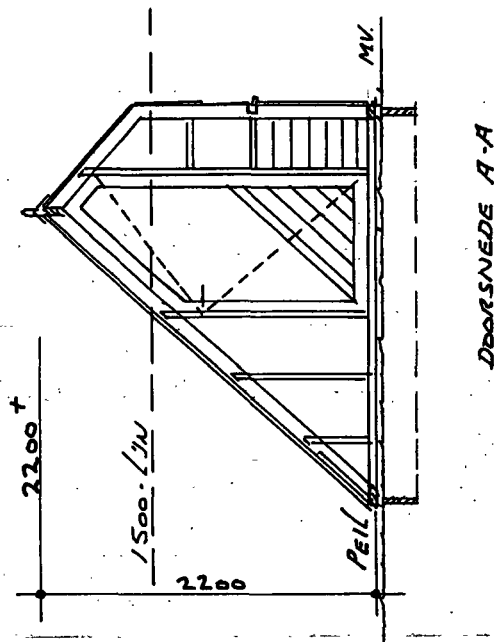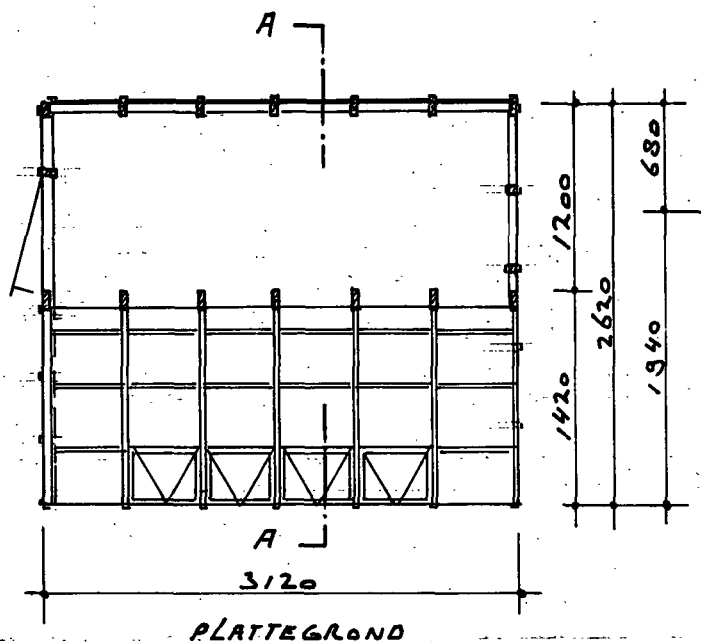

AL HET HOUTWERK VAN WESTERN RED CEDAR.

SCHAAL 1:50