


PLAN VOOR HET BOUWEN VAN GARAGE EN BYKEUKEN PERCEEL POSTLAAN N^o 7. SCHAAL 1:100.

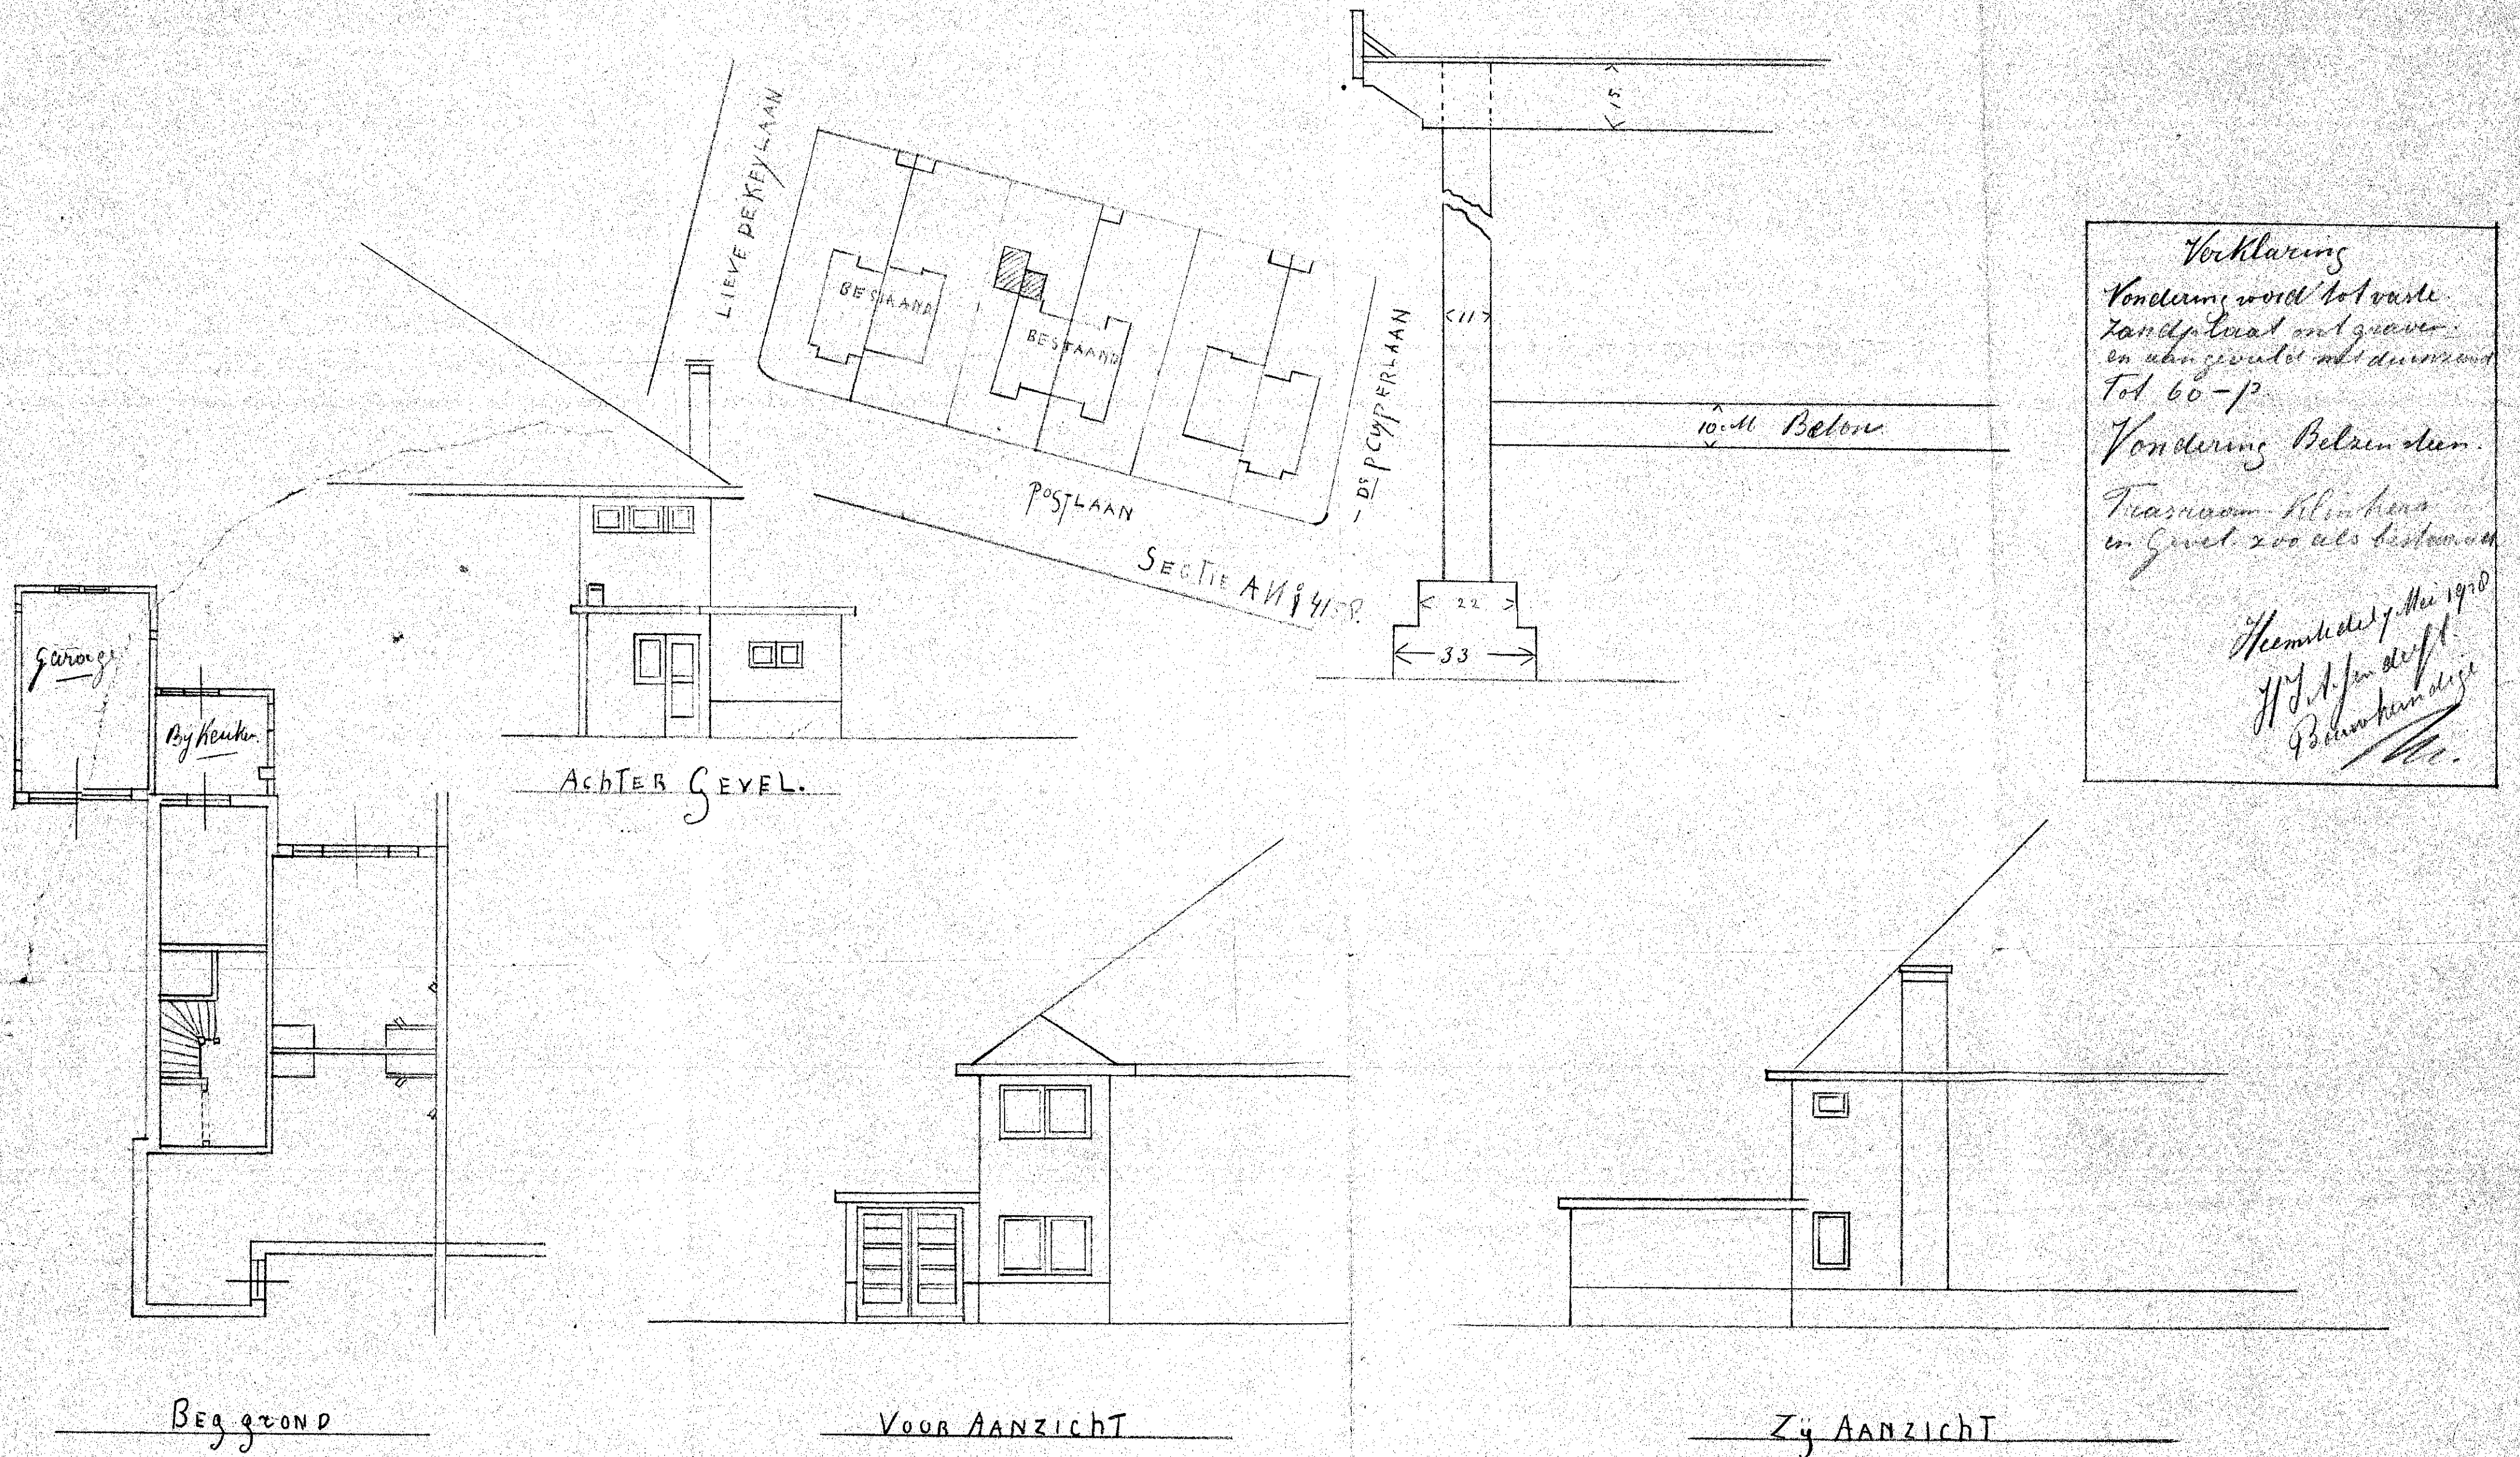

INGEKOMEN
12 MEI 1928
BOUWTOEZICHT
HEEMSTEDE

2486



Besloten bij Beschikking van
Burgemeester en Wethouders van
HEEMSTEDE, den 16 MEI 1928.

De Secretaris.