


• PLAN TOT HET BOUWEN VAN EEN DOOB. LANDHUISJE 4/1 POSTLAAN TE BEEHSTEDE • SCHAAL 1:100




VOORGEVEL

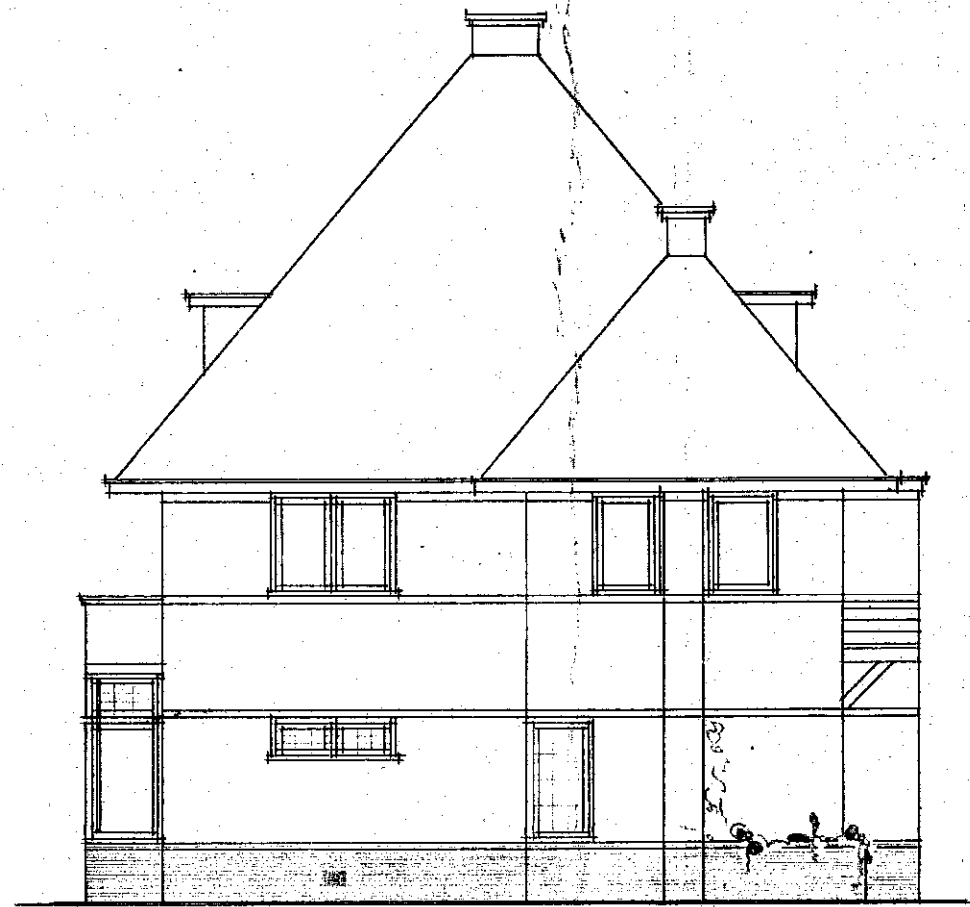

ZIJGEVEL




ACHTERGEVEL

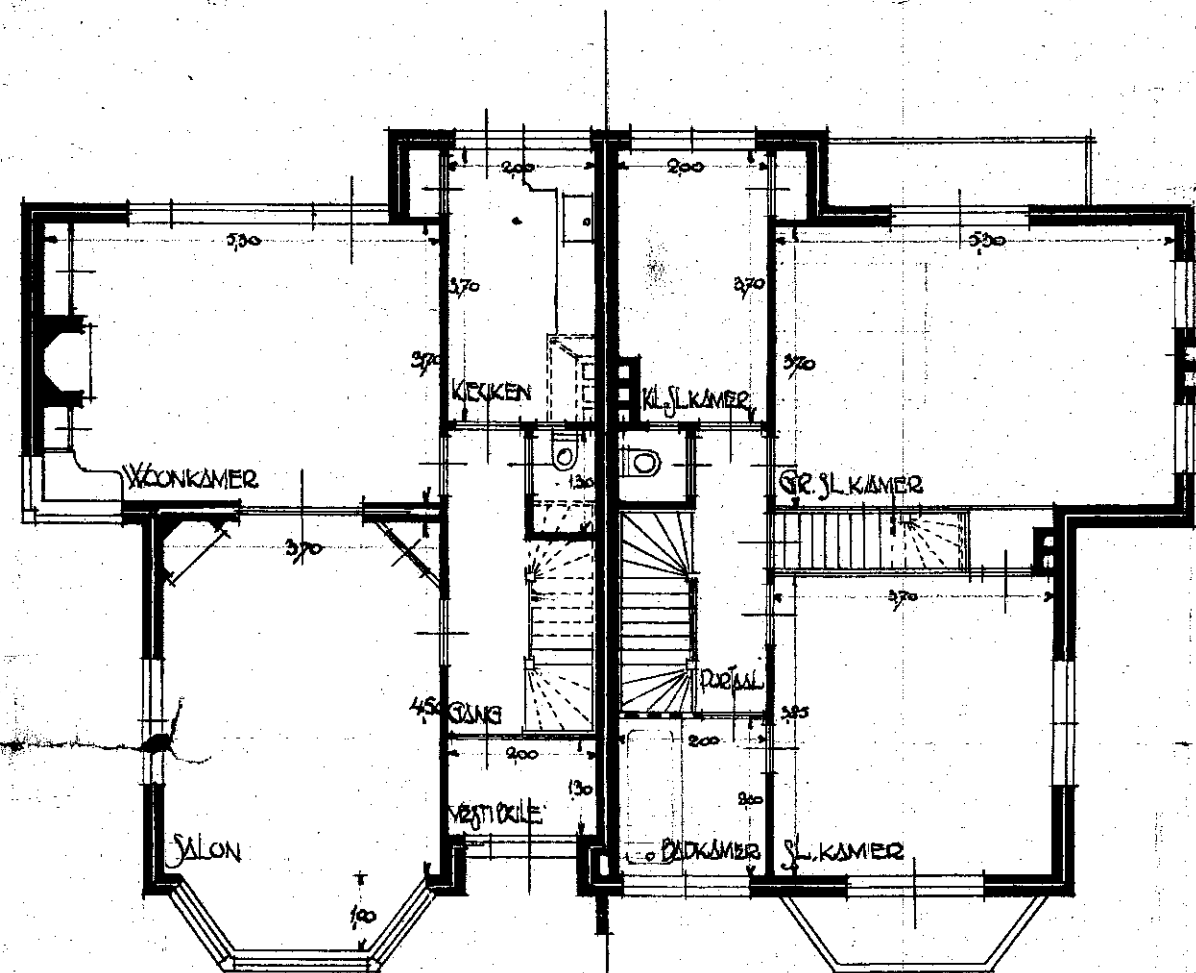


PL. GROND

VERDEEPIING

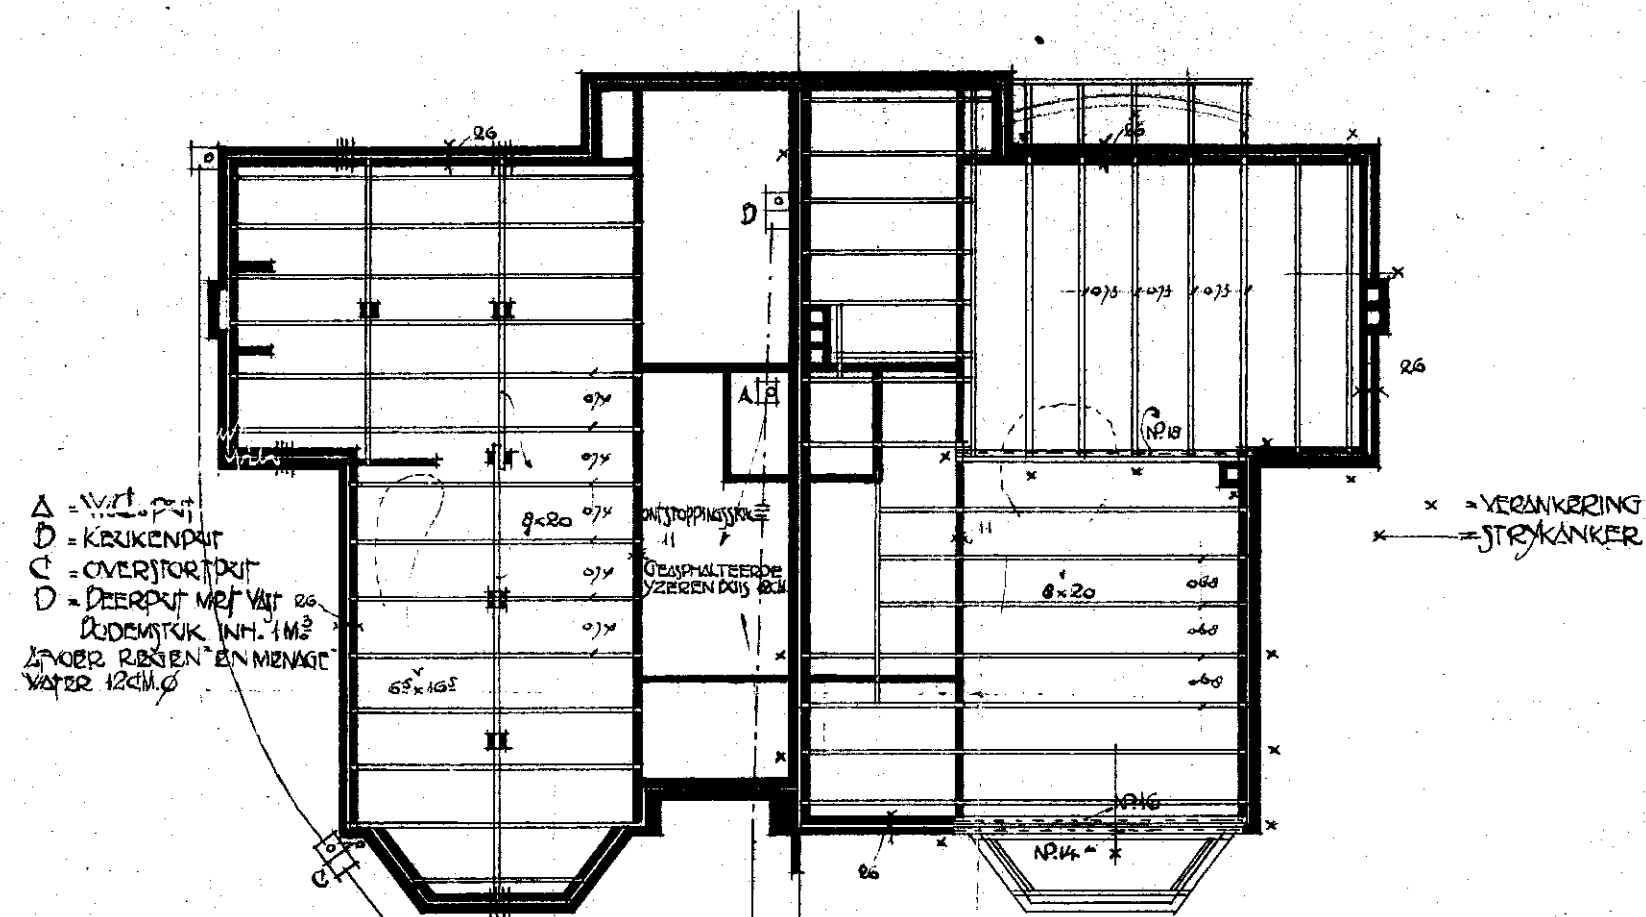

KEUKENLAAG

1^{STE} DALKLAAG

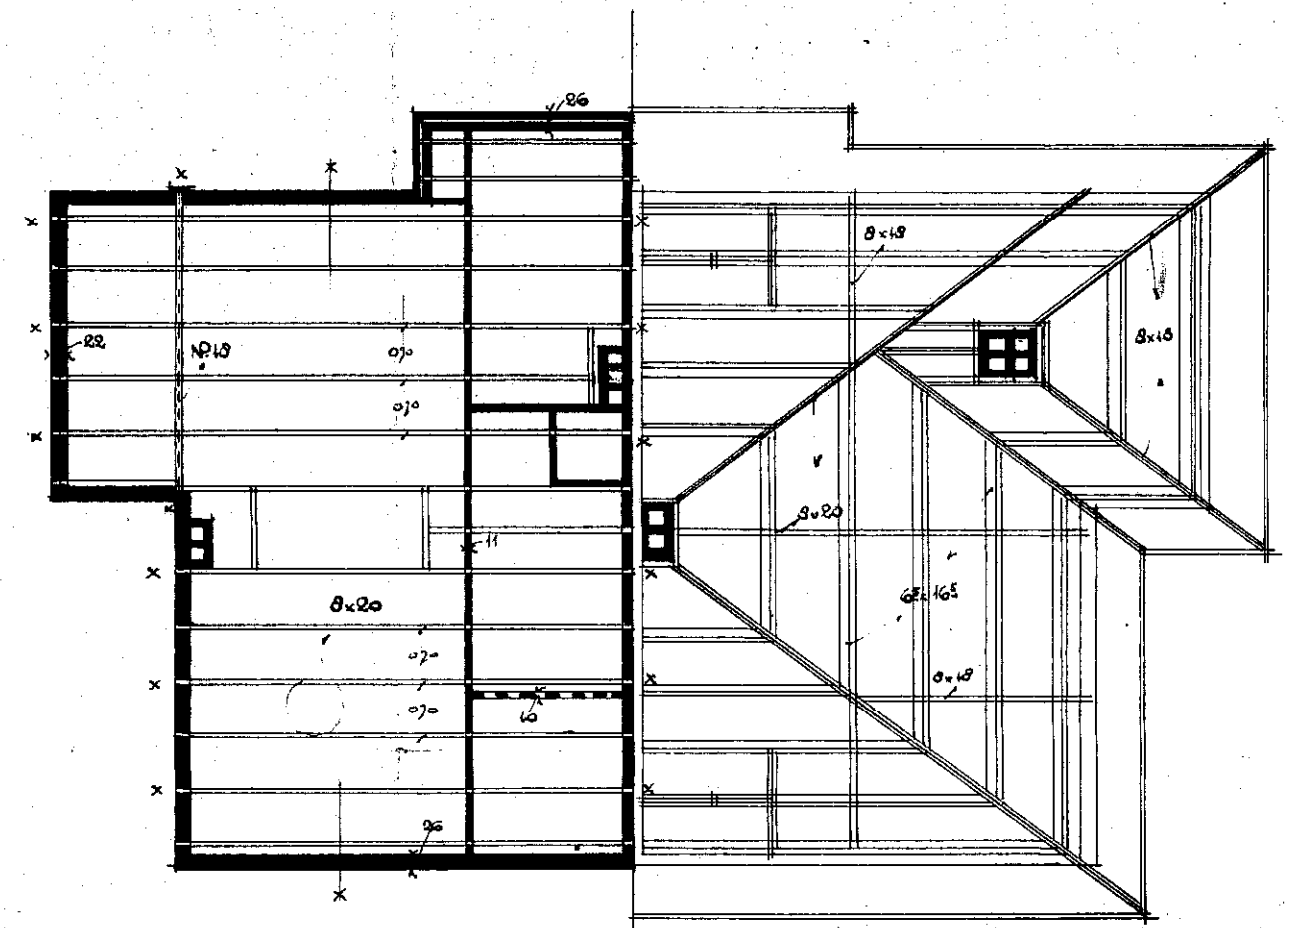

2^{DE} DALKLAAG

KAPPLAN

DOORWINDIG DIRECT
VANDER LEEK
BEEHSTEDE NOV. 20
Arch.

INGEKOMEN


16. DEC. 1928

**BOUWTOEZICHT,
HEEMSTEDE**

Verg: van B. en W. van

17. 12. 1928 No. 6

2706

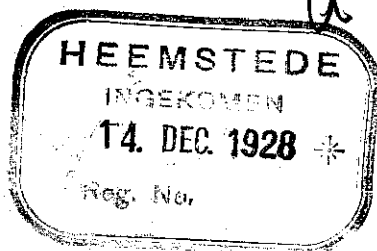

Bekent bij beschikking van
Burgemeester en Wethouders van
HEEMSTEDE, den 17 DEC. 1928

De Secretaris.