


POST & TELEGRAAF-KANTOOR.
HEEMSTEDE
SCHAAL 1:50

DEJTEK 309
BLAD № 7.

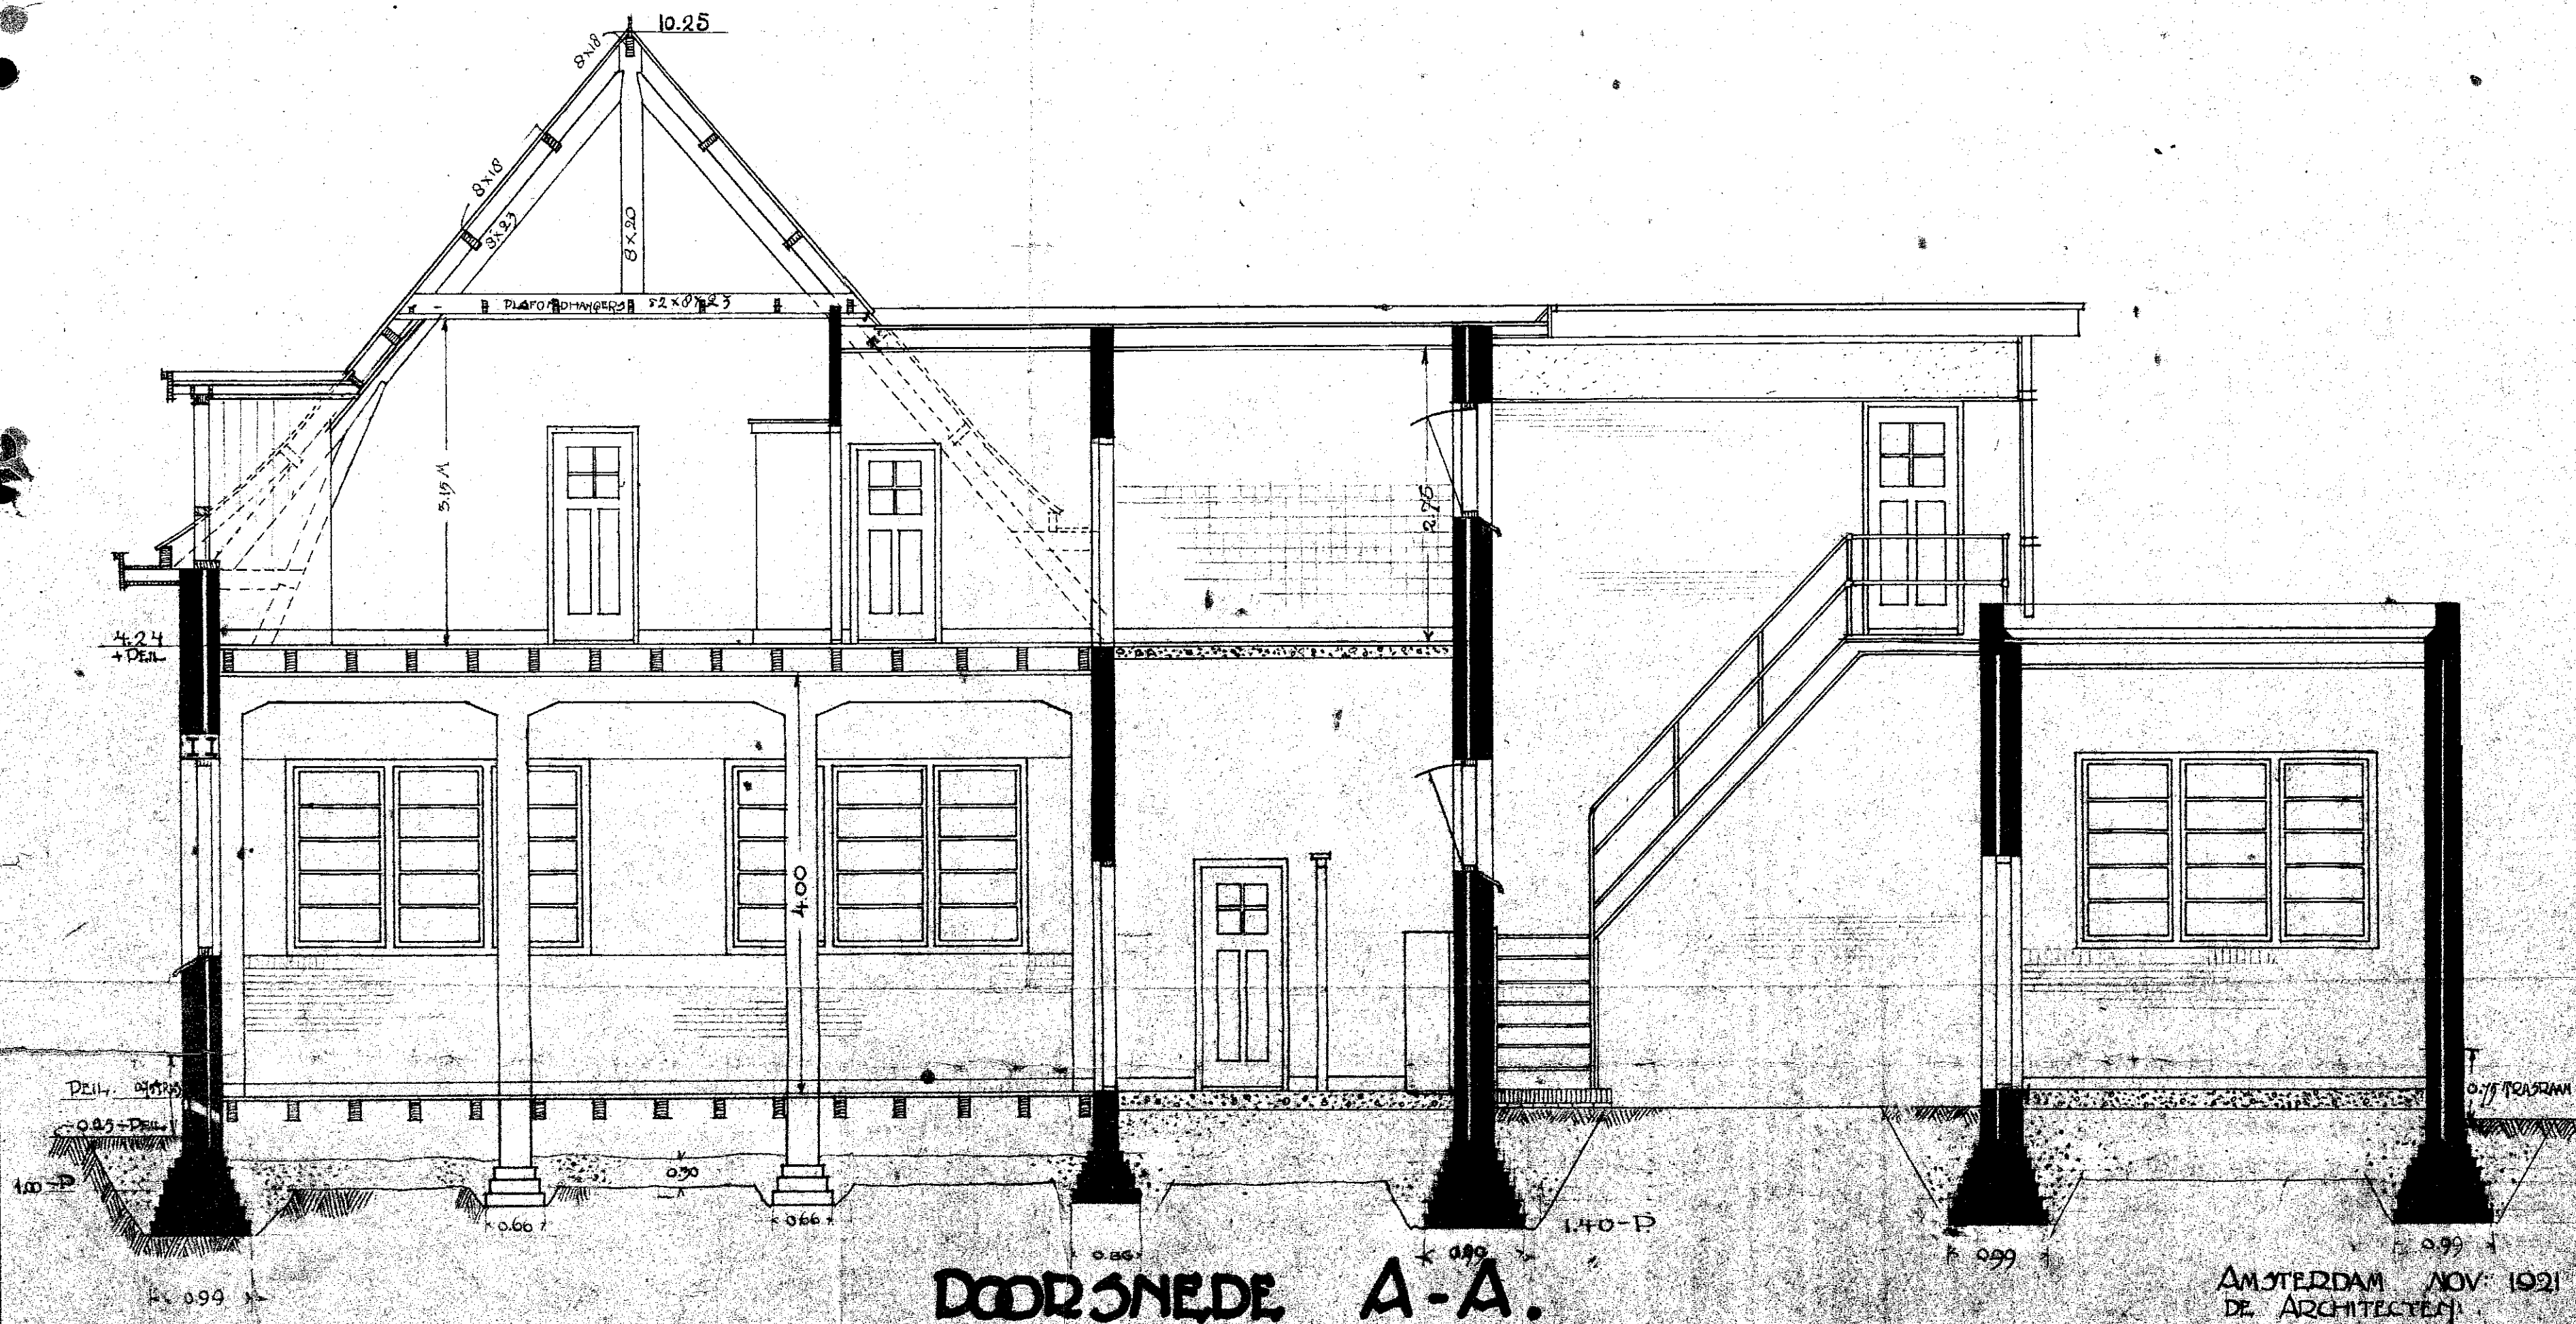

AMSTERDAM NOV: 1921
DE ARCHITECTEN