


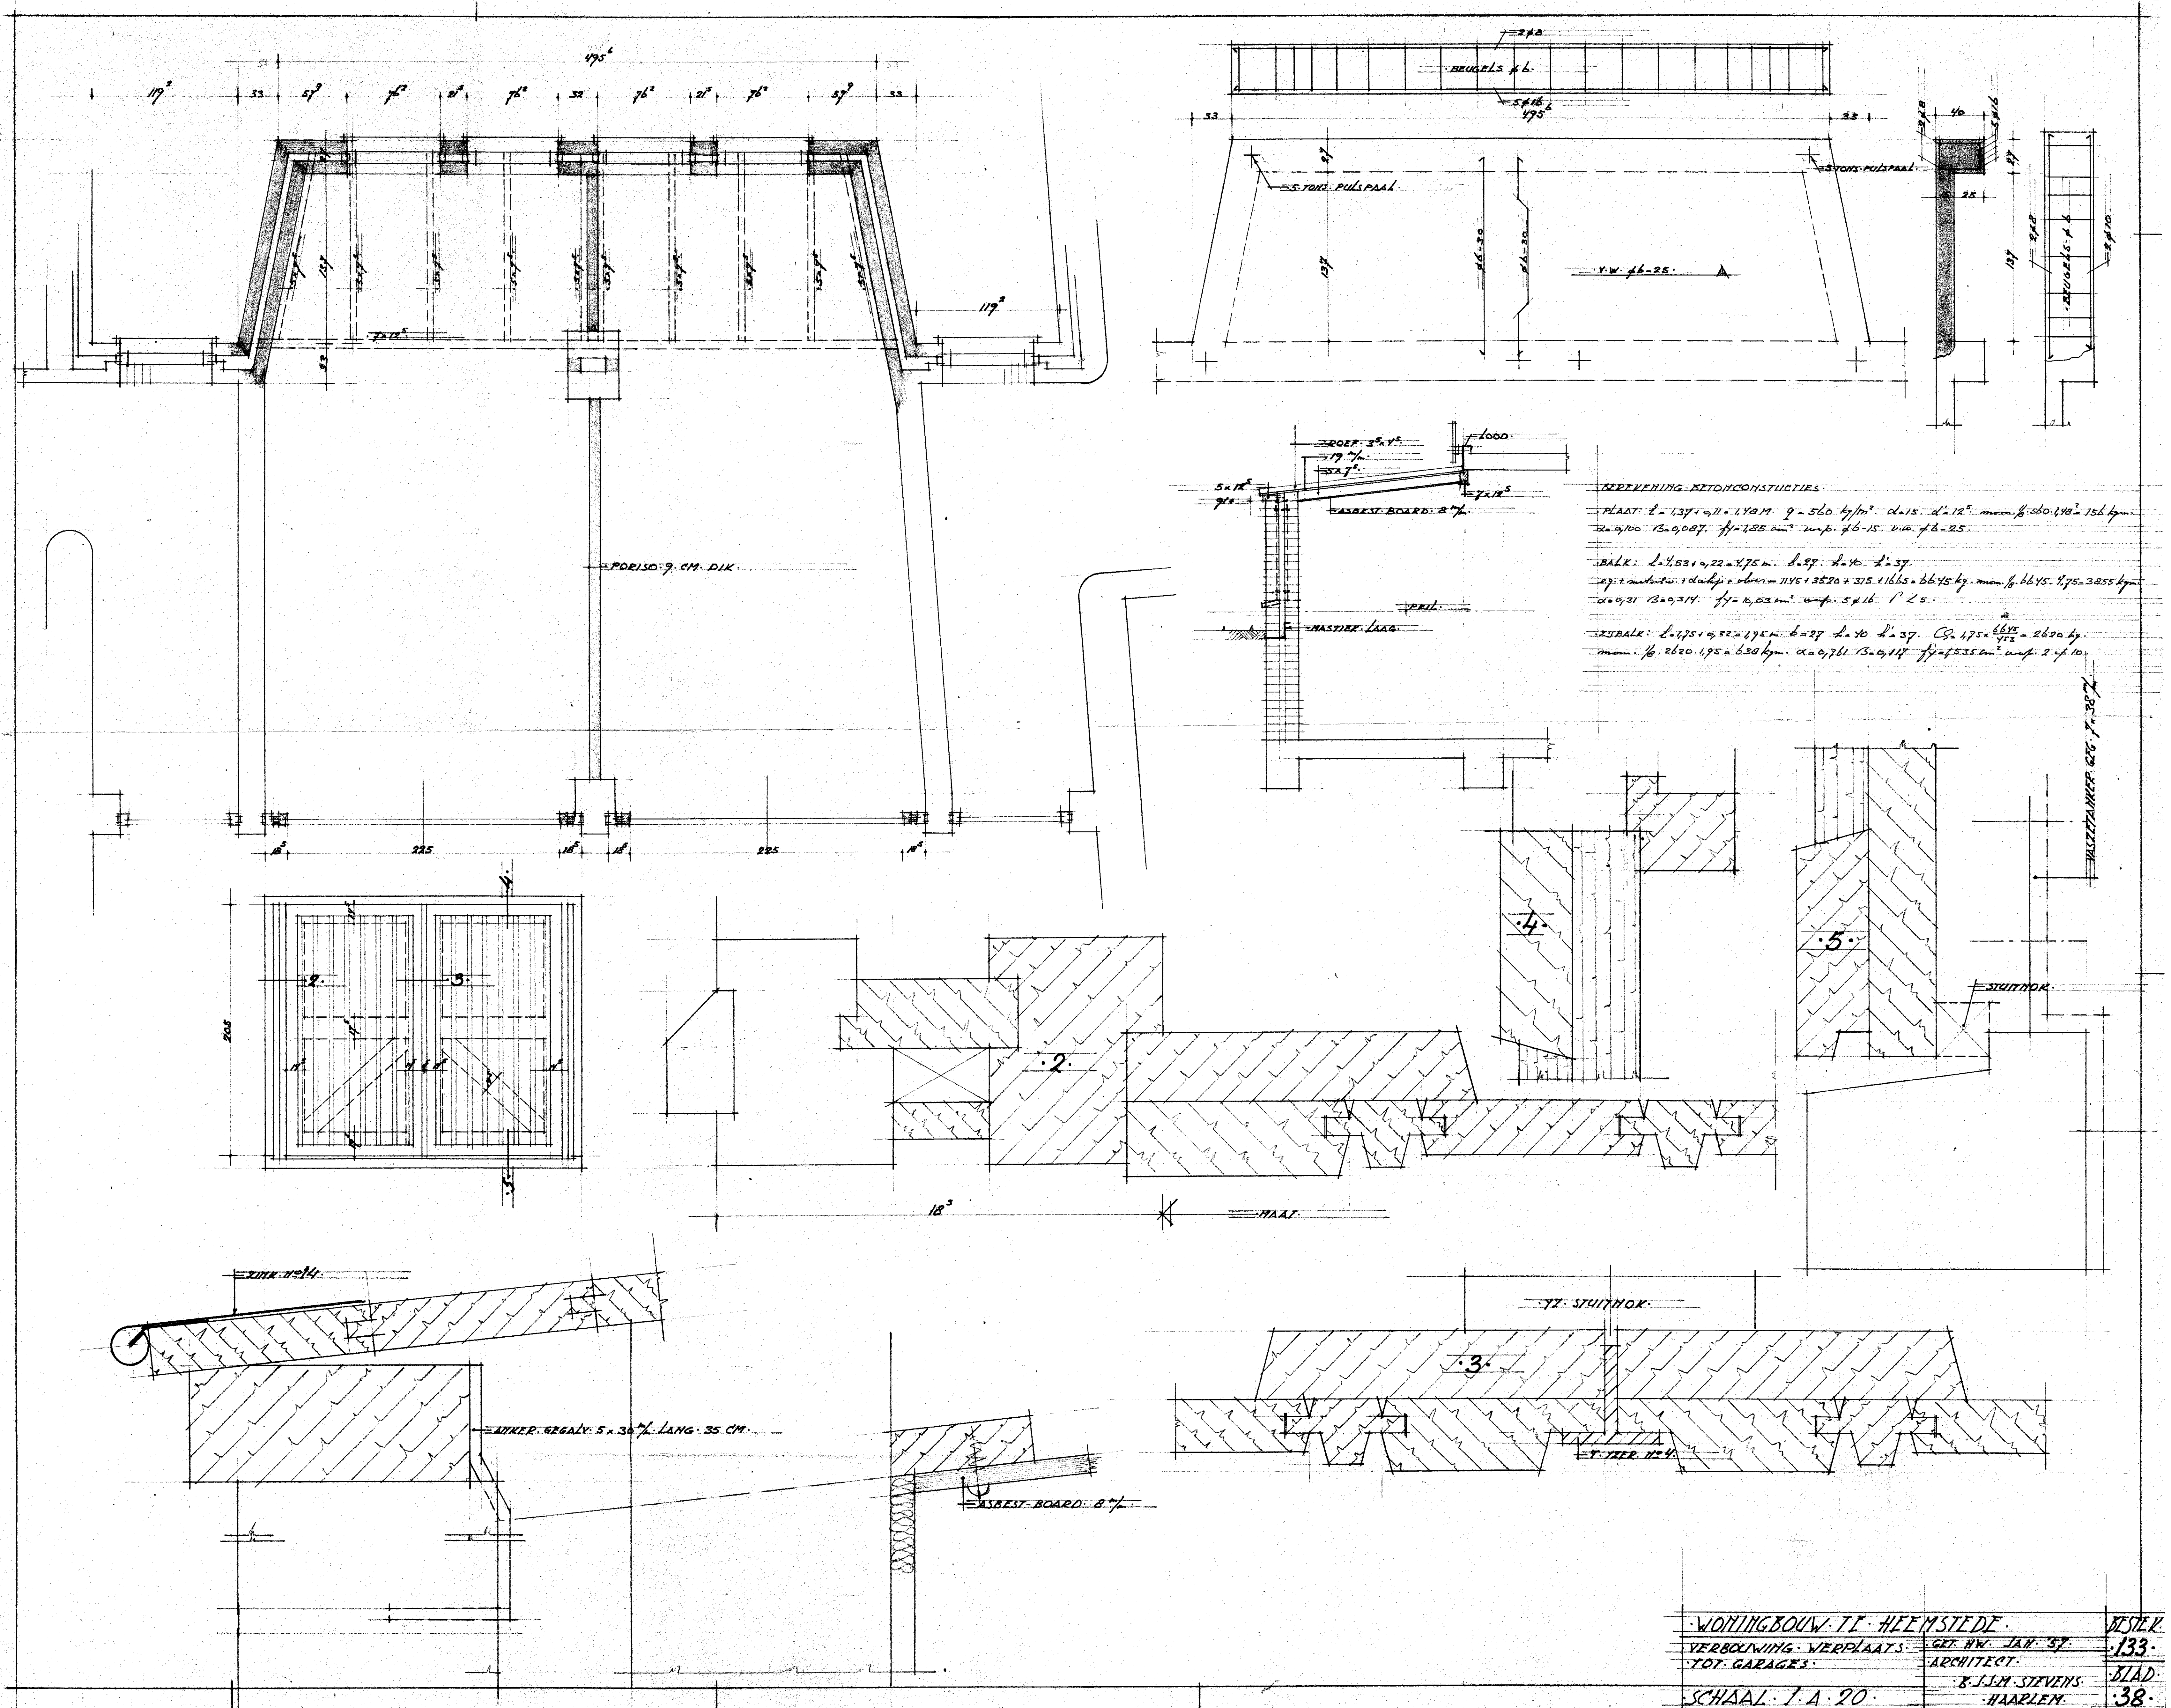

Behoort tot de afdeling van  
Burgemeester en Wethouders van  
HEEMSTED, den 26 FEB. 1957

De Secretaris

*A. M. Heerling*

INGEKOMEN

26 JAN 1957

BOUWTOEZICHT  
HEEMSTEDE

3633

HEEMSTEDE  
INGEKOMEN

29 JAN. 1957

No.

Klass.