



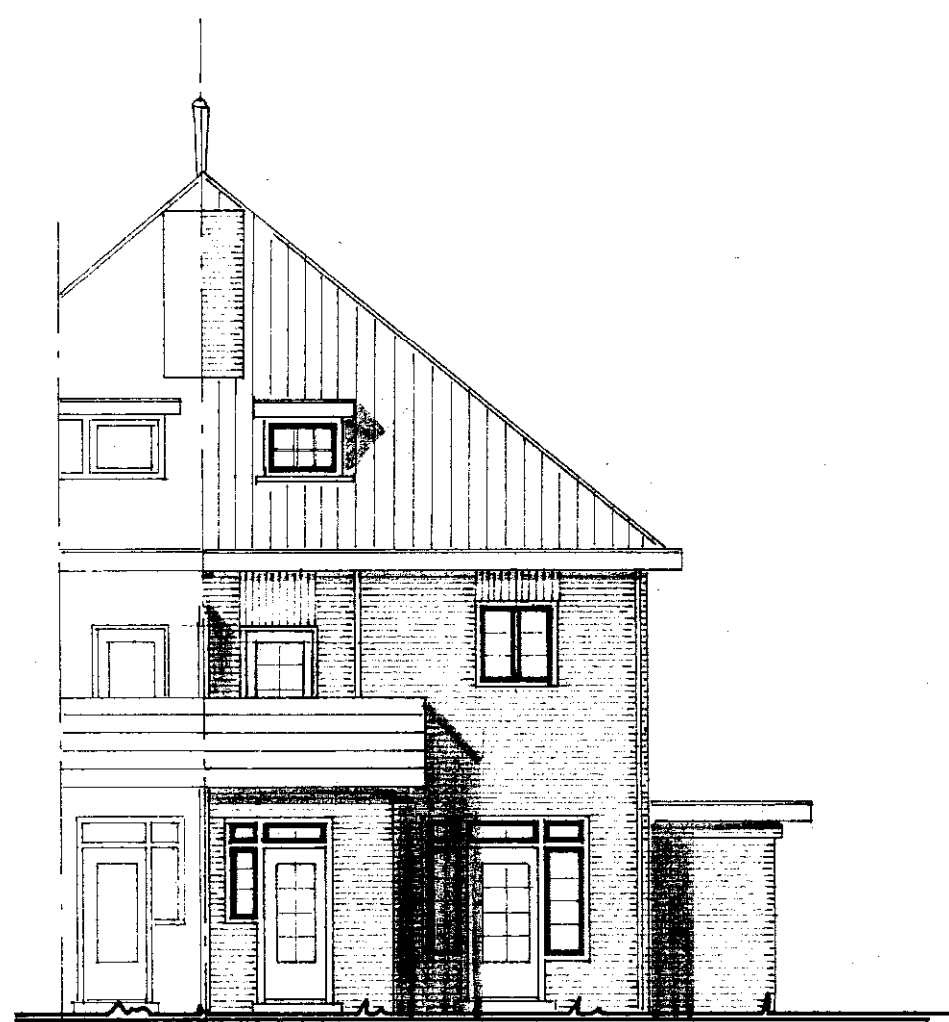


achtergevel bestaand




achtergevel nieuw

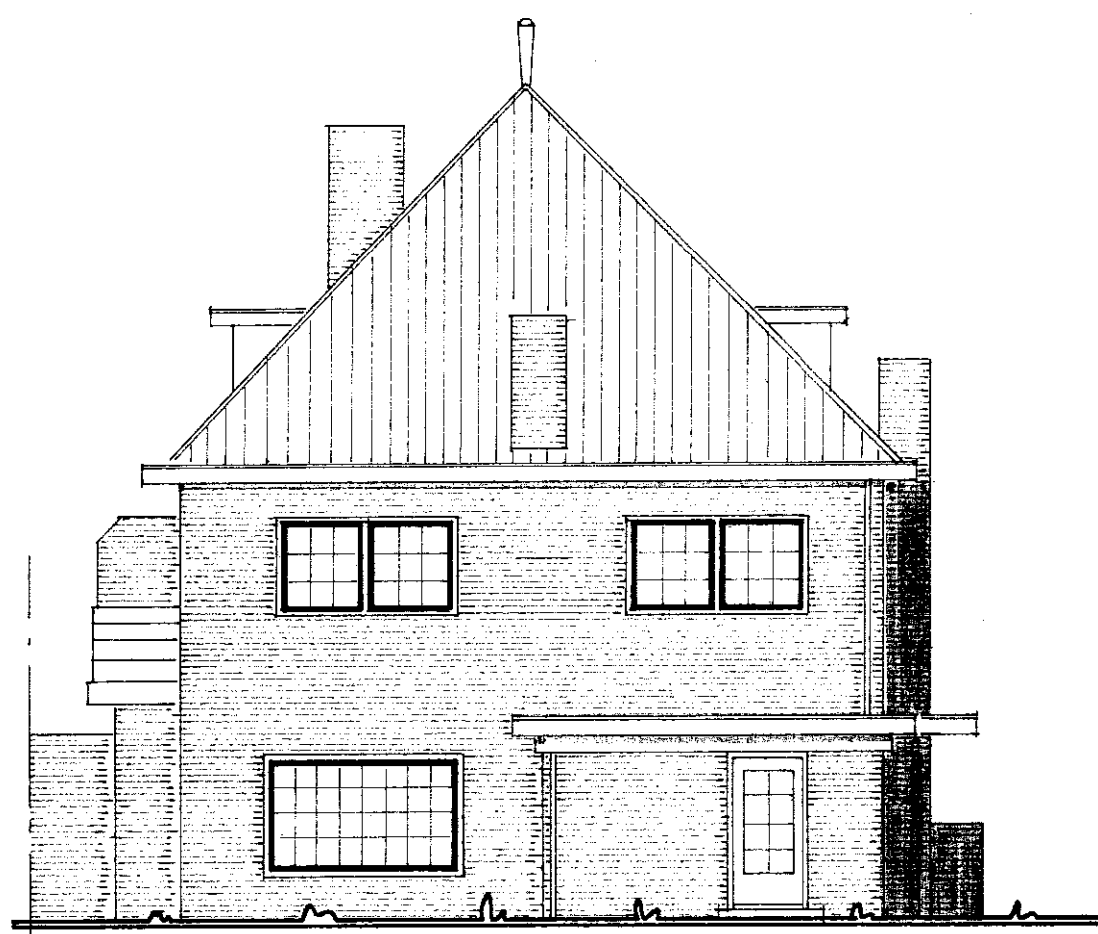


zijgevel bestaand

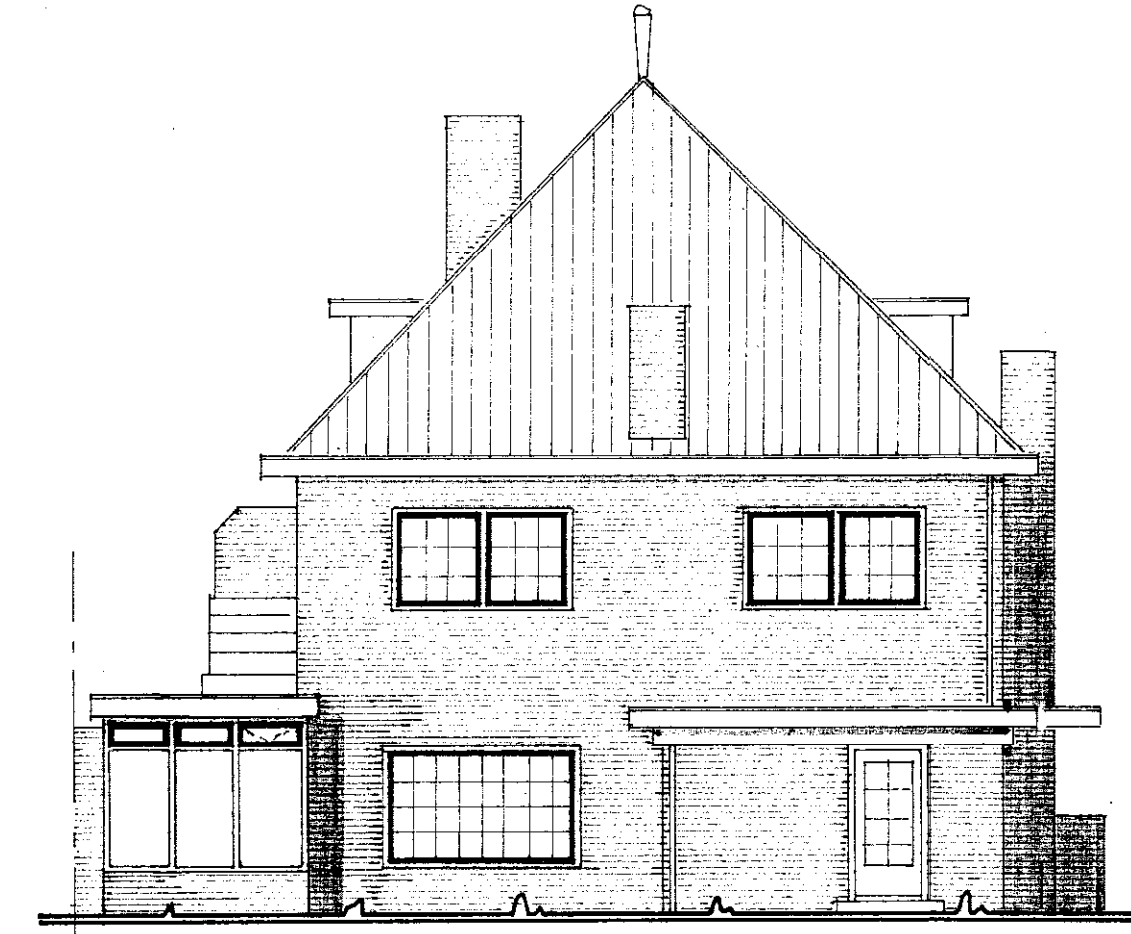


zijgevel nieuw

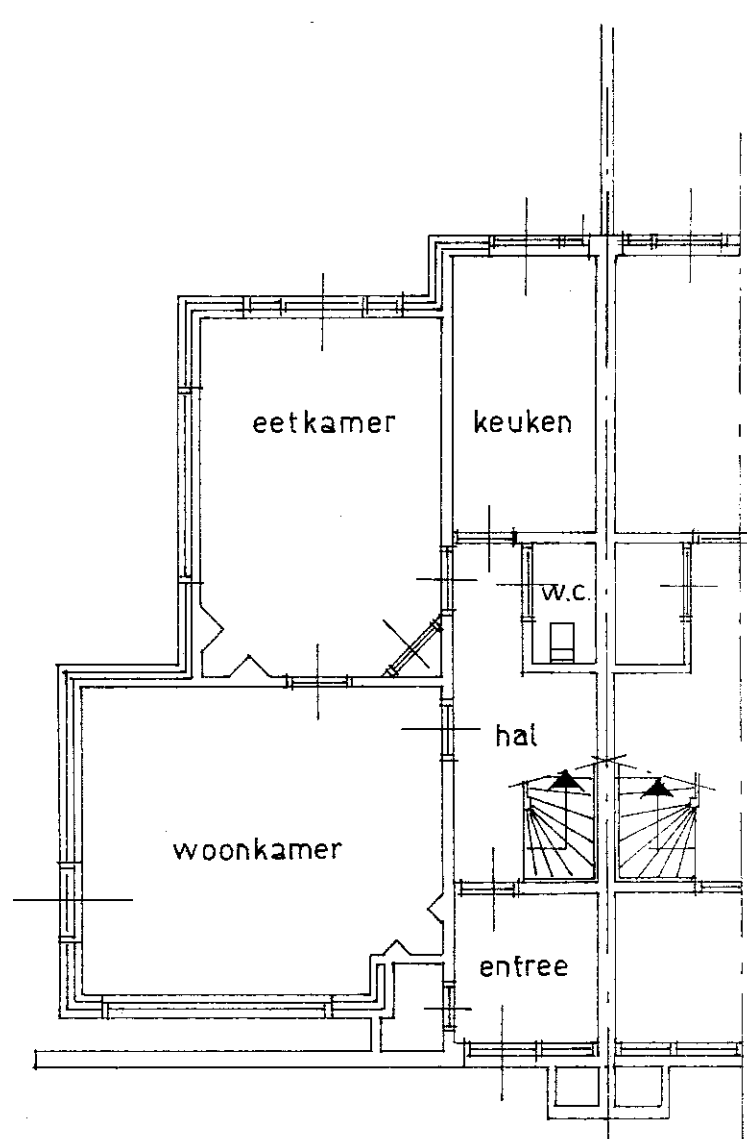


begane grond bestaand

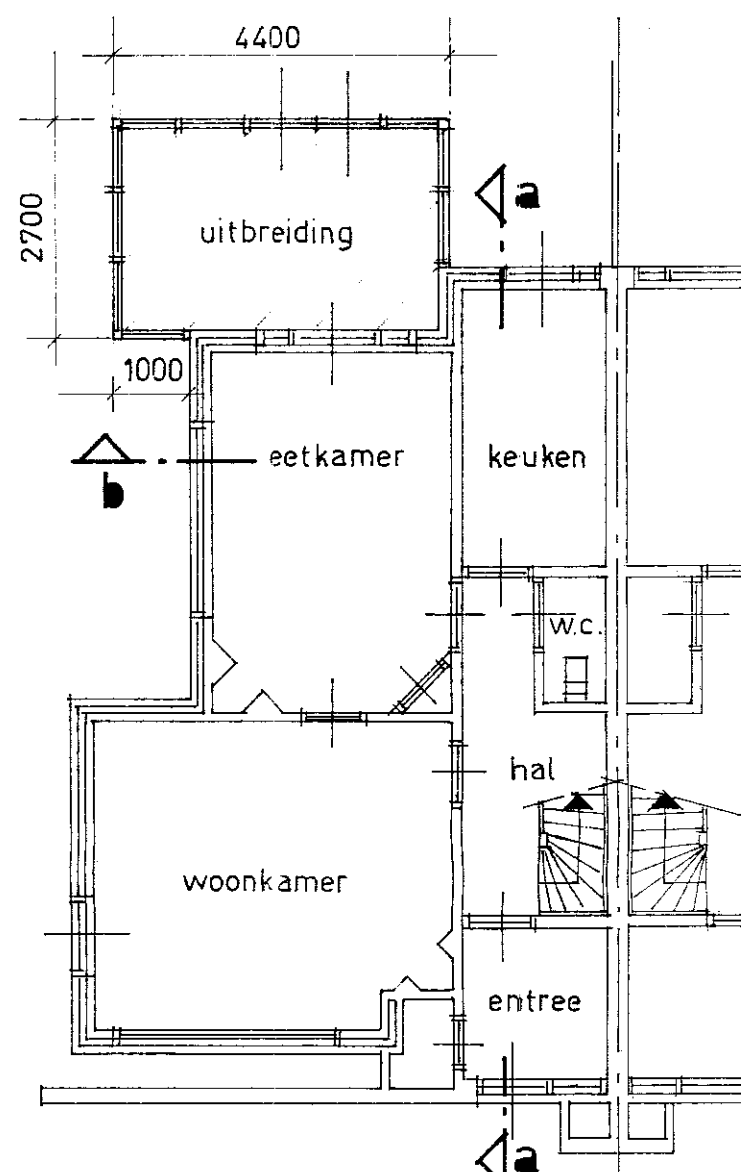


begane grond nieuw

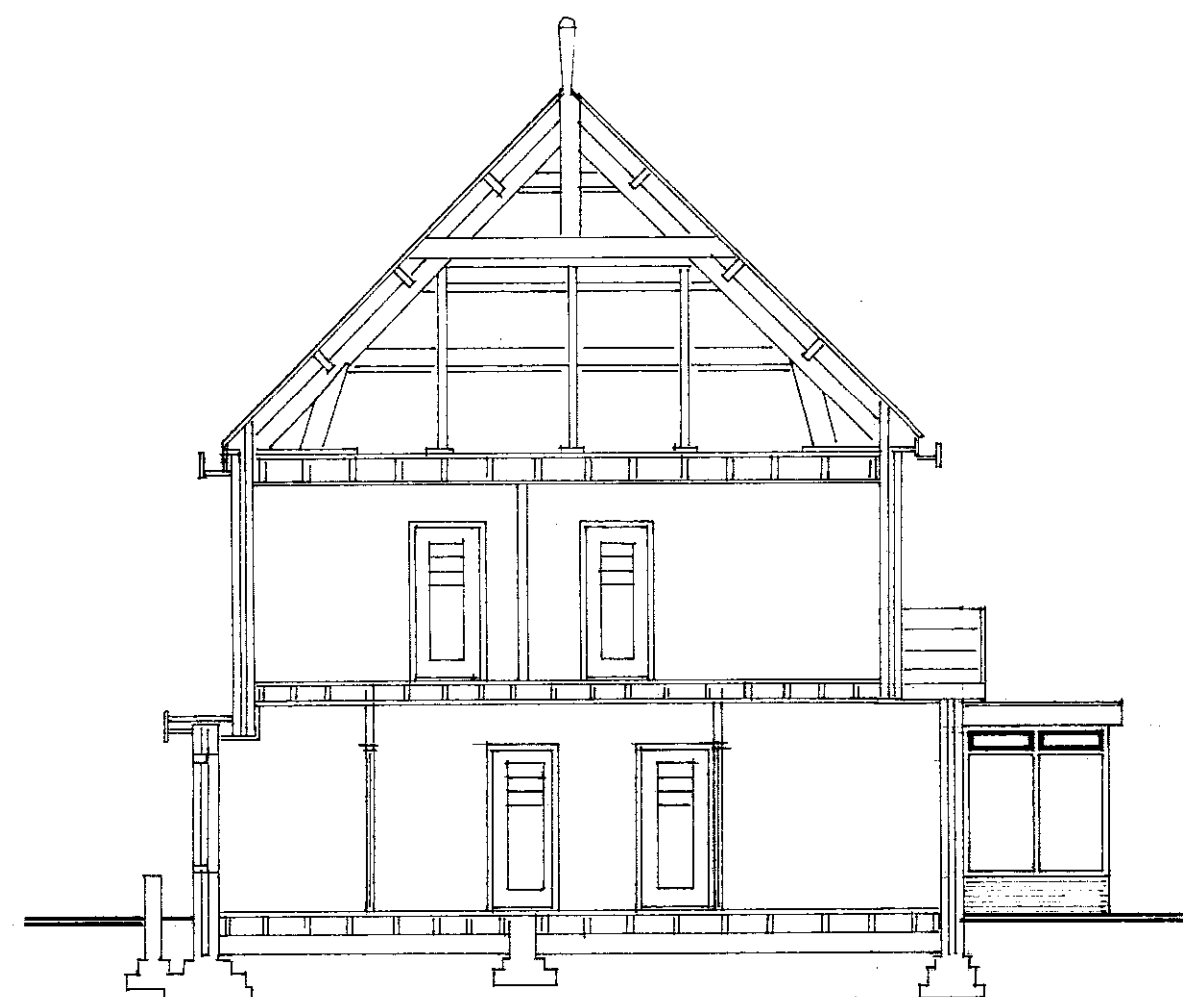

doorsnede a - a

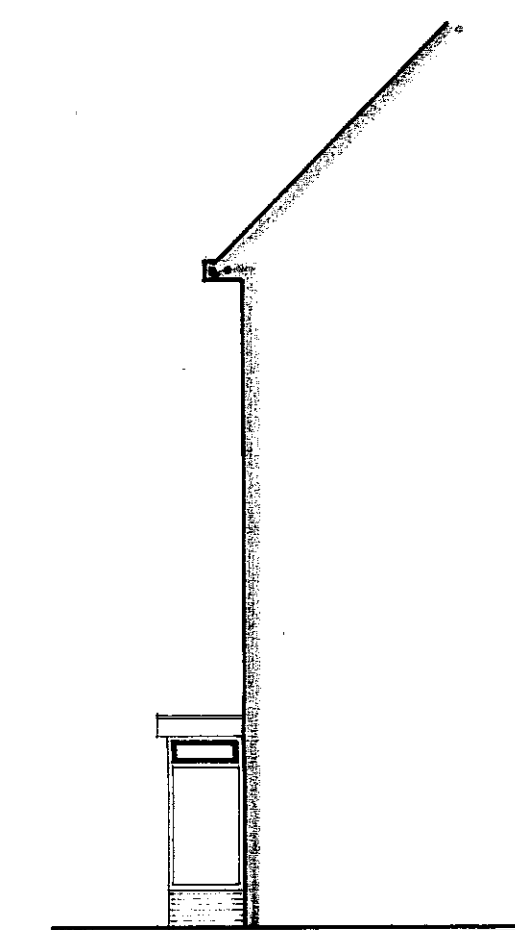


aanzicht b

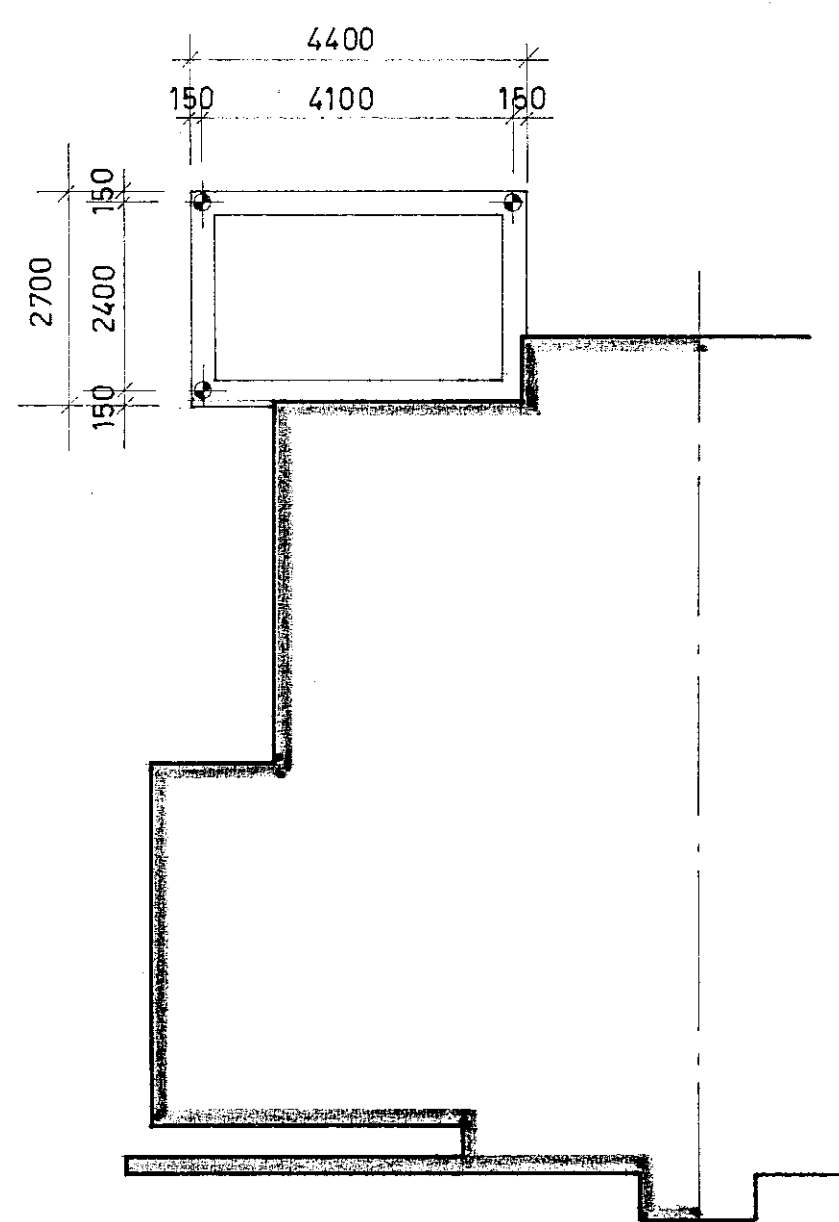


fundering

betonbalken 300 x 400 mm
type paal en wapening
volgens nadere berekening

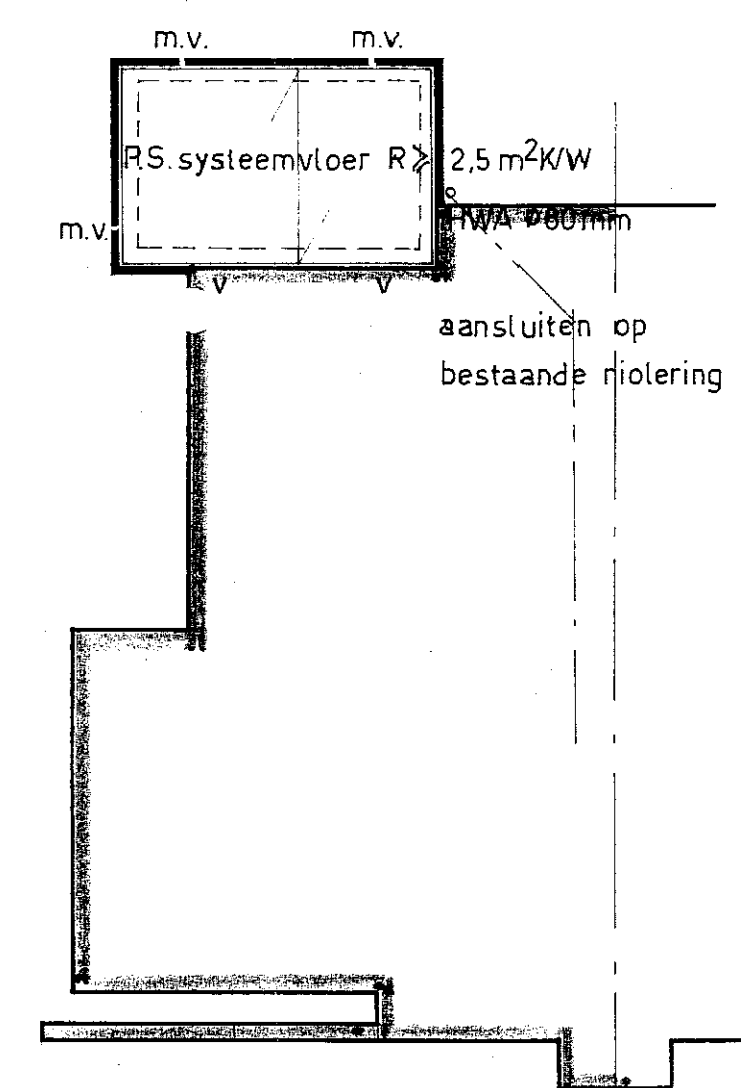


beg. gr. vloer + riolering

v = ventilatieopening
m.v. = muisdicht vent.rooster

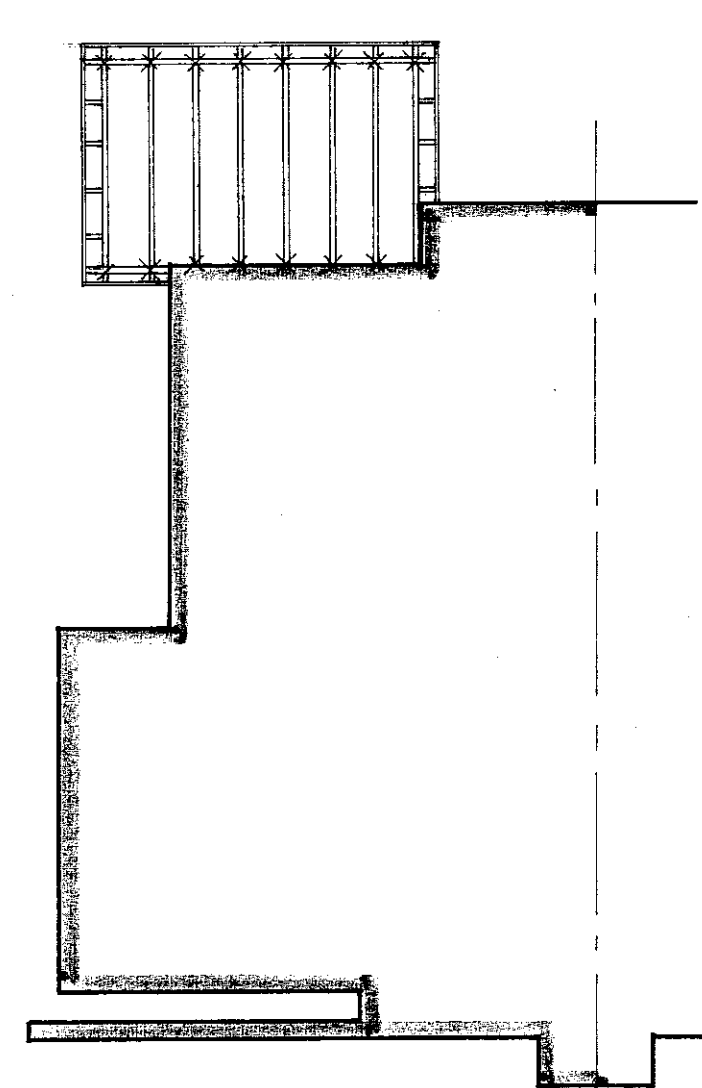

balklaag

balklaag 76 x 176 h.o.h. 500 mm
x = verankering

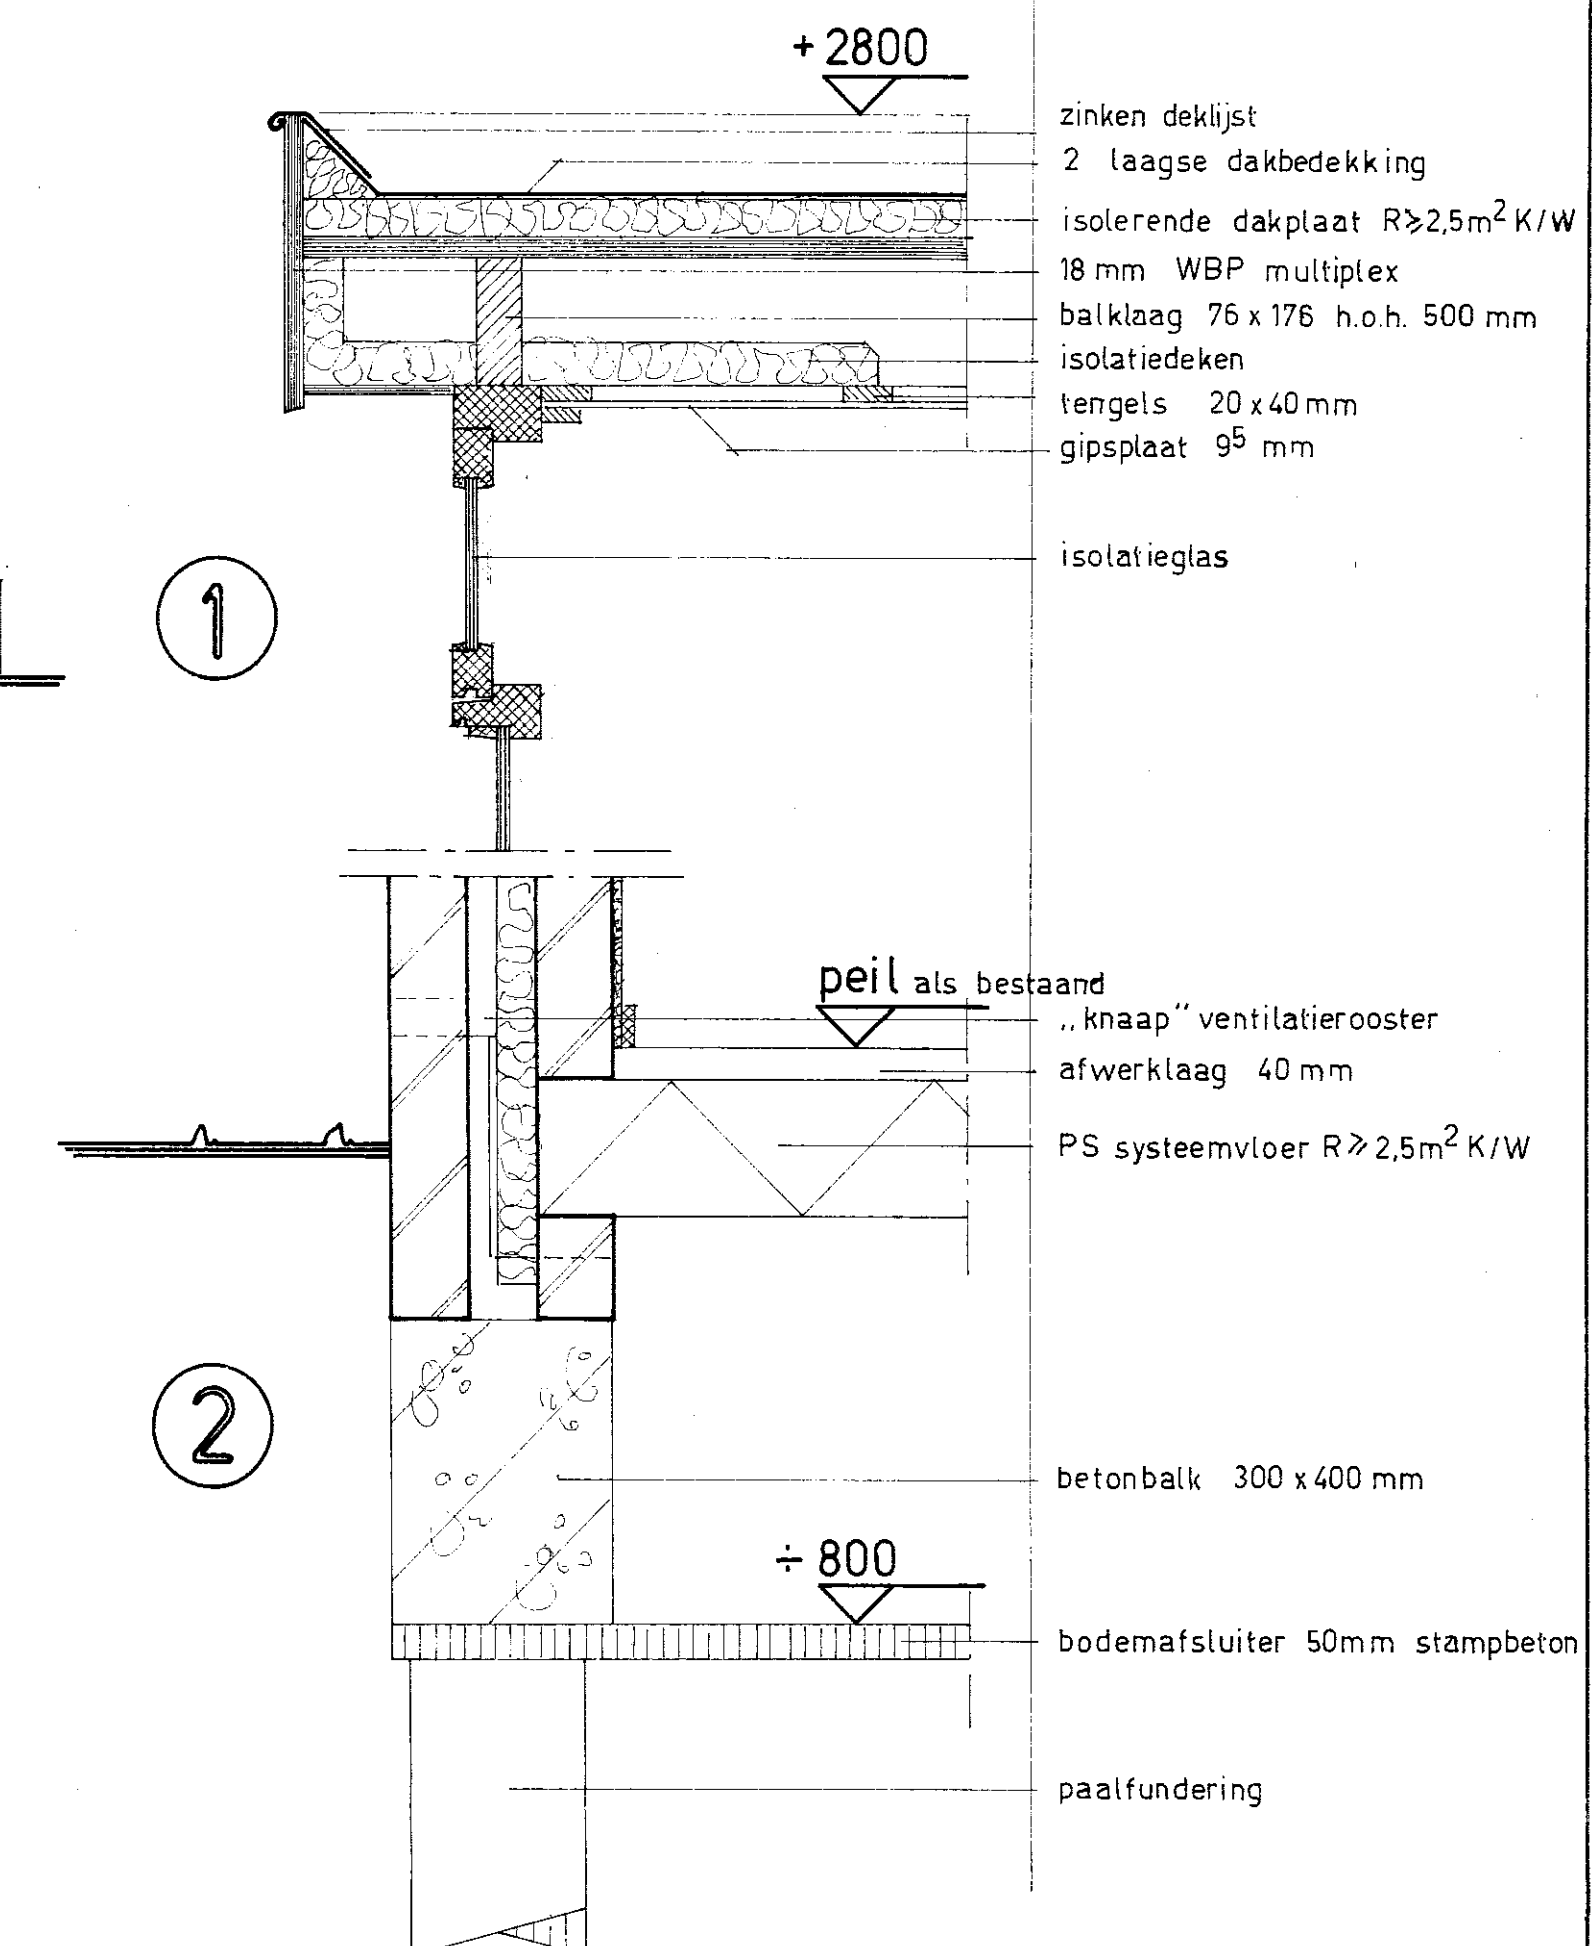

1

2

+2800

peil als bestaand

+800

zinken deklijst
2 laagse dakbedekking
isolerende dakplaat $R \geq 2,5 \text{ m}^2 \text{ K/W}$
18 mm WBP multiplex
balklaag 76 x 176 h.o.h. 500 mm
isolatiedeken
tengels 20 x 40 mm
gipsplaat 95 mm



isolatieglas

„knaap” ventilatierooster
afwerklaag 40 mm
PS systeemvloer $R \geq 2,5 \text{ m}^2 \text{ K/W}$

betonbalk 300 x 400 mm


bodemafsluiter 50mm stampbeton

paalfundering

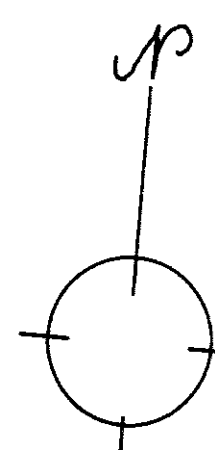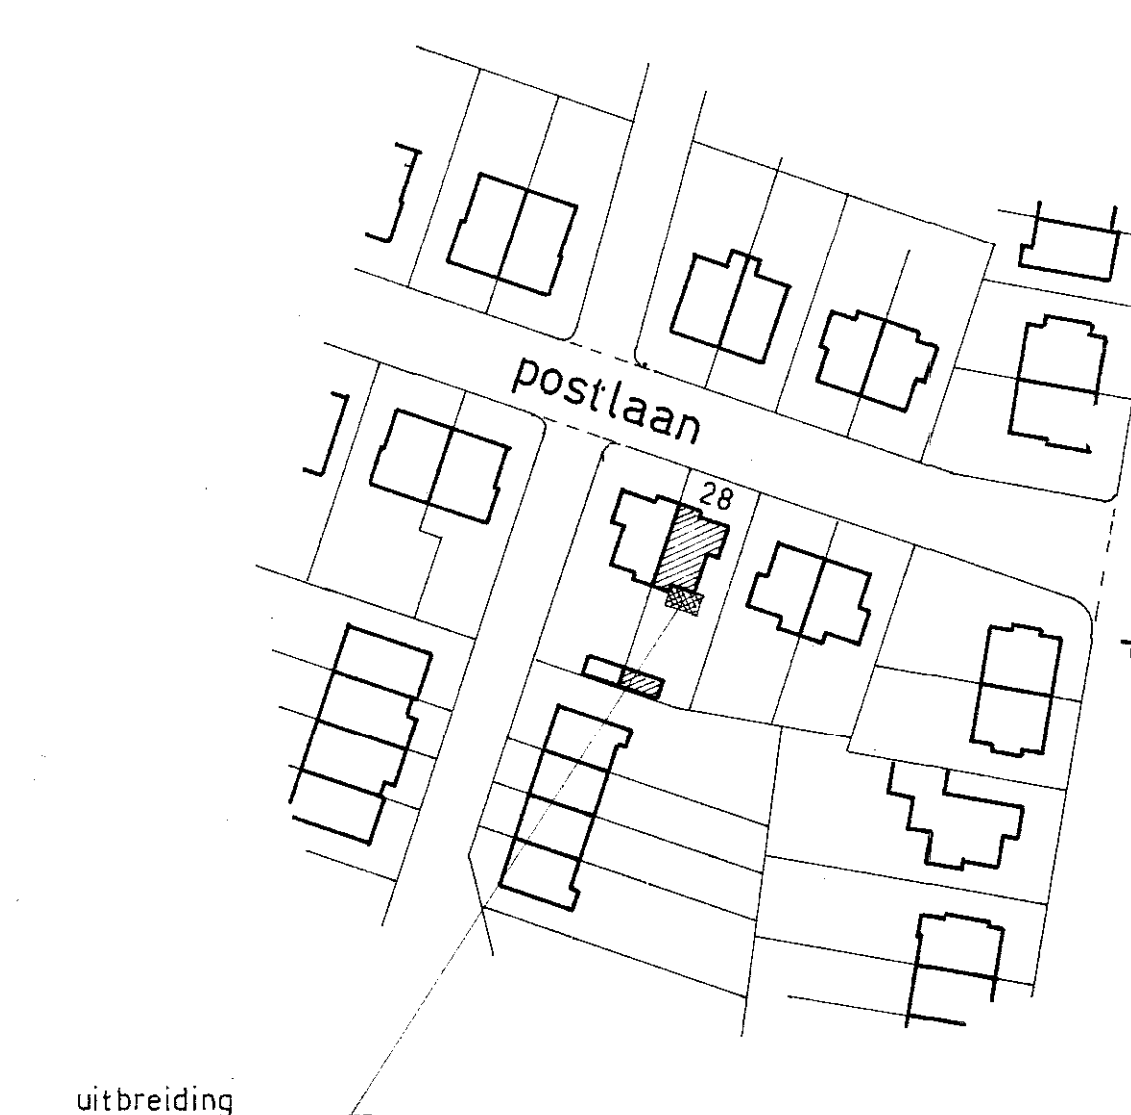

situatie

schaal 1:1000
gemeente Heemstede
sectie A Nr. 5190

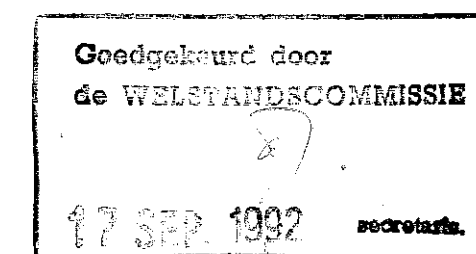

Behoort bij beschikking van
Burgemeester en Wethouders van
HEEMSTEDE van 10 SEP 1992
De directeur van de sector Wonen,

materialen en kleuren als bestaand

H. VAN AALST bouwonderneming
kromme spieringweg 434 2141 AN vijfhuizen tel. 02508 - 3071

onderwerp: uitbreiding woonhuis aan de Postlaan 28 te Heemstede
voor de heer W. Swart


schaal: 1:10 1:100 1:1000
datum: augustus 1992
afmeting: A1
gew: N.V.

opm:

werknr:

bladno:
01

2308

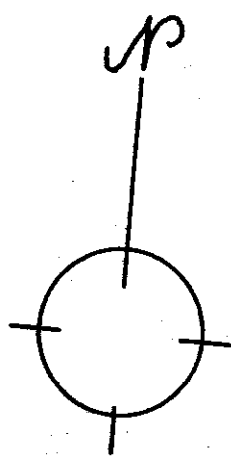

INGEKOMEN
A 02 SEP 1992
BOUWTOEZICHT HEEMSTEDE

situatie

schaal 1:1000

gemeente Heemstede

sectie A Nr. 5190

Goedgekeurd door de WELSTANDESCOMMISSIE
17 SEP. 1992
secretaris.

Behoort bij beschikking van
Burgemeester en Wethouders van
HEEMSTEDE van 10 NOV. 1992

De directeur van de sector Wonen,