


ONTWERP VILAS TE EINDHOVEN G. VAN DER KAMPEL 1922

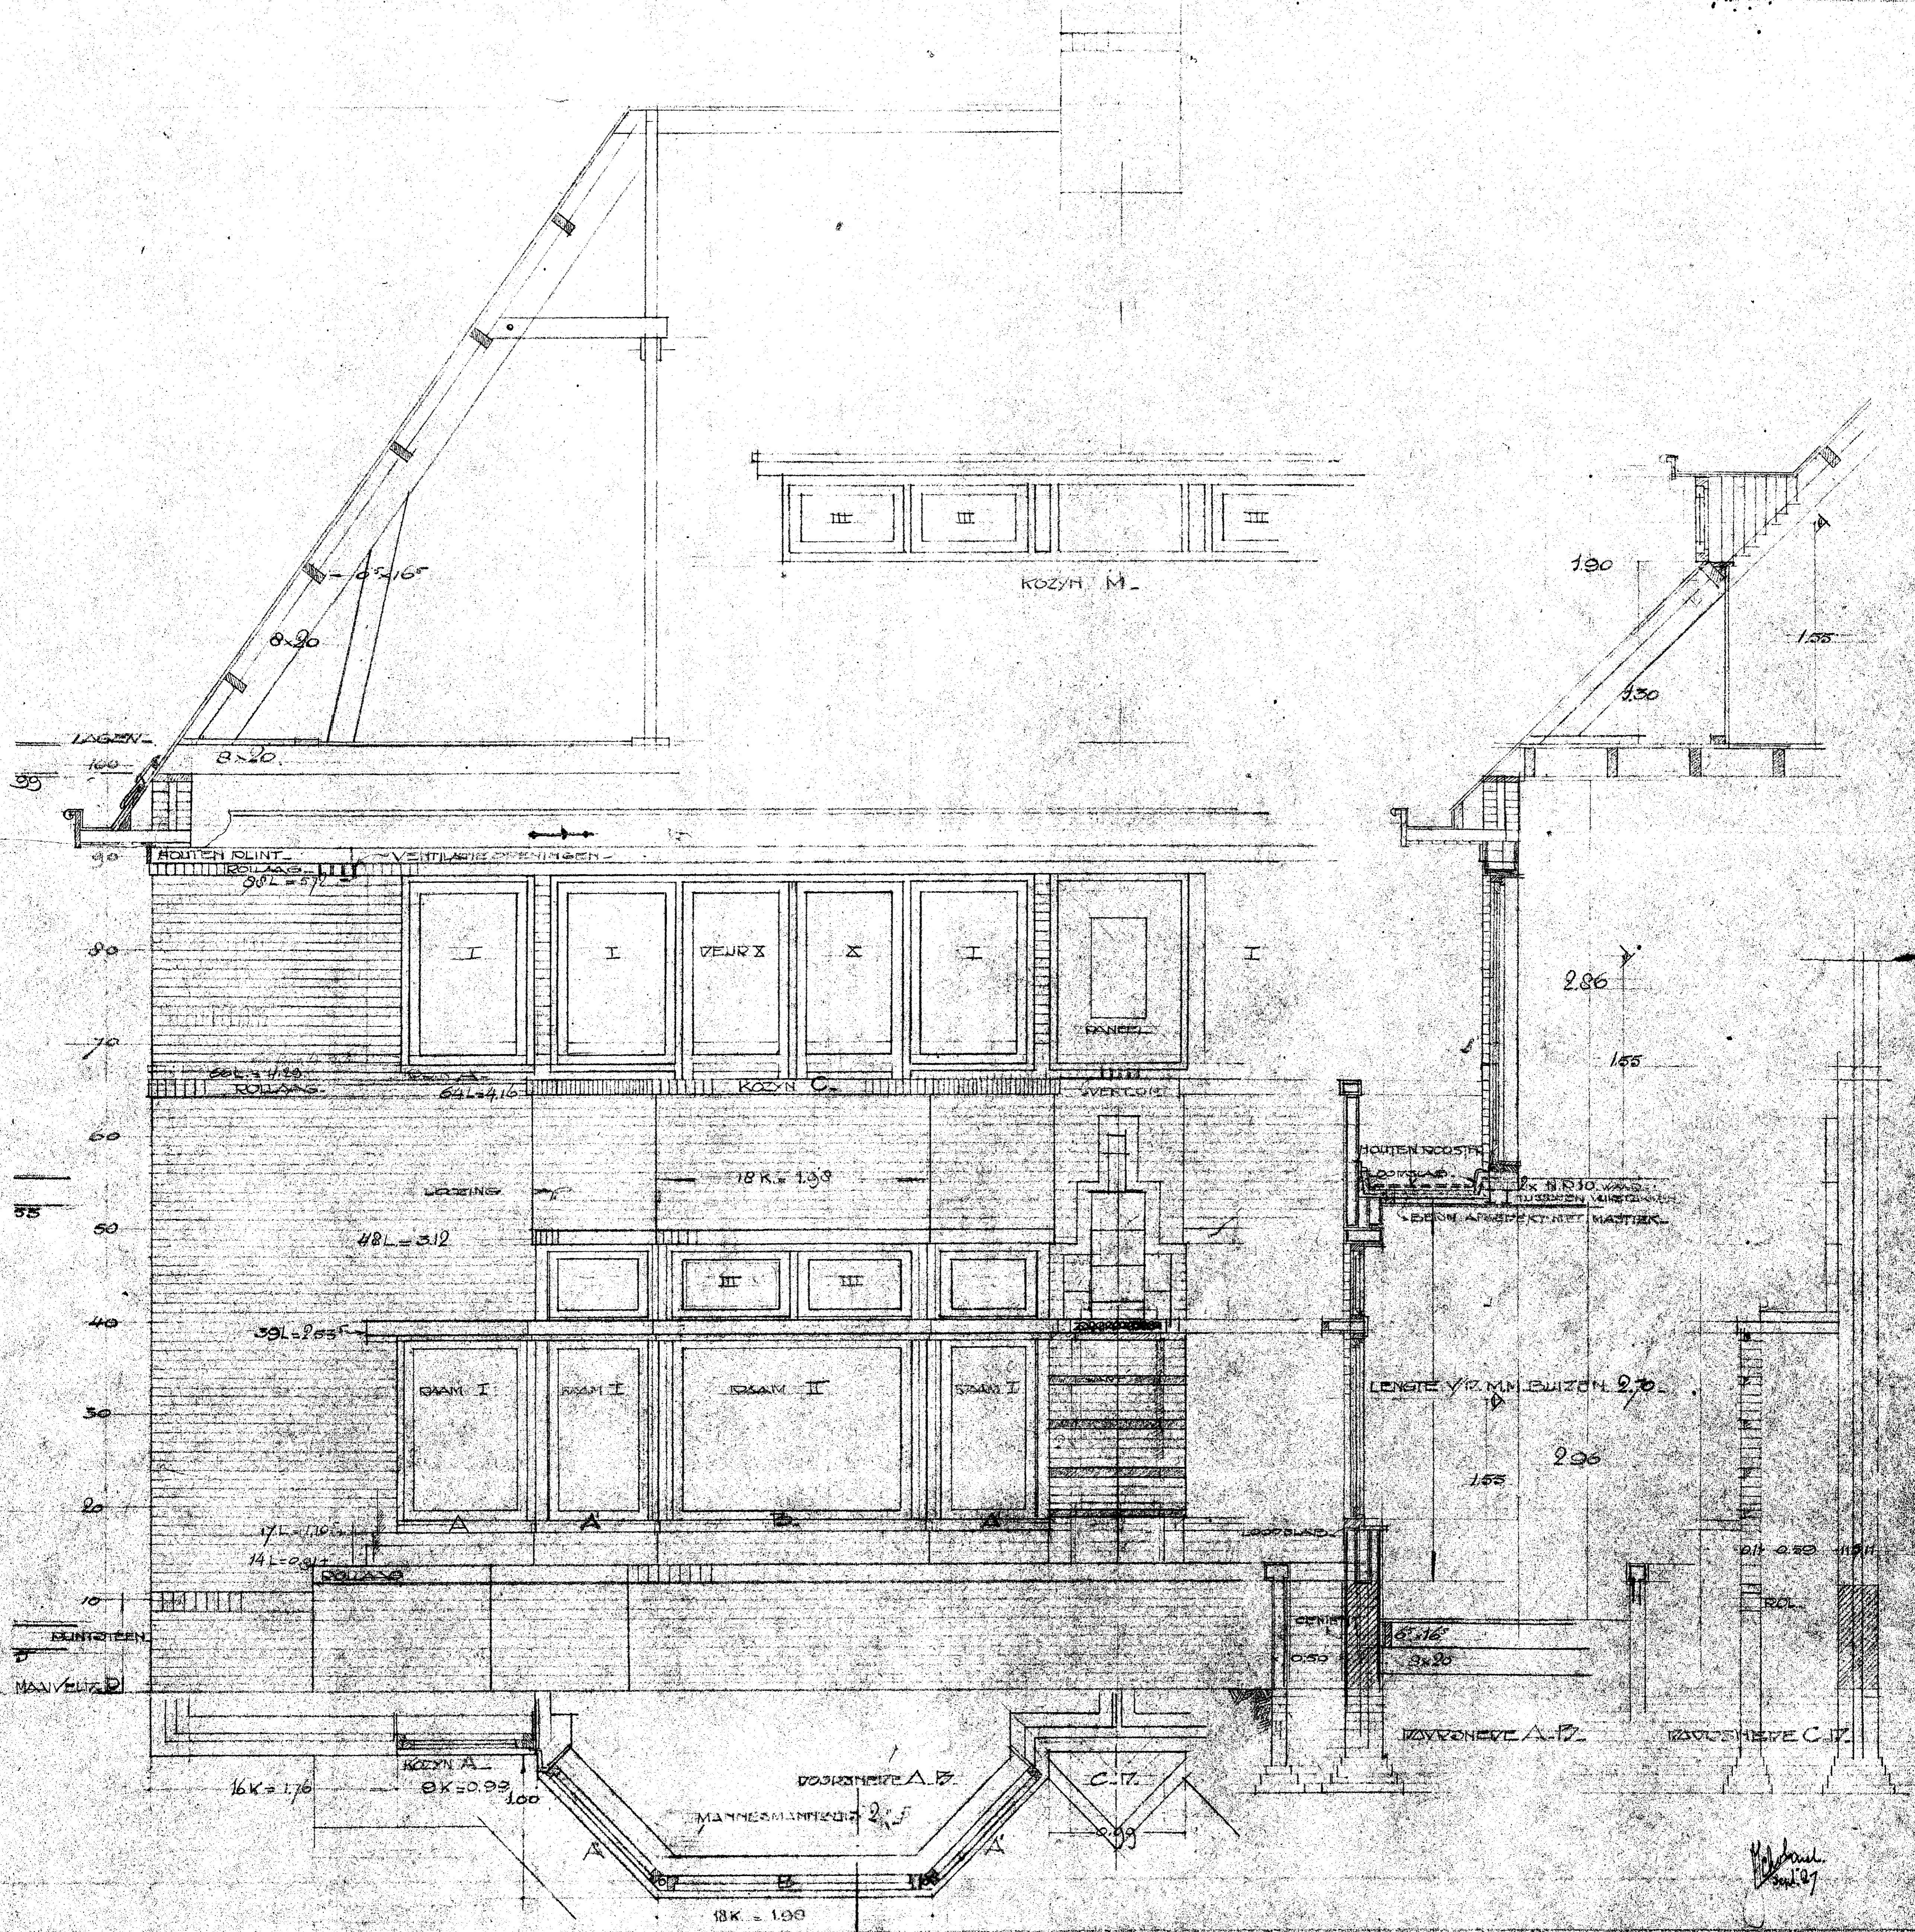

Handwritten signature and date:
Van der Kampe
1922

28

S
voorzien

a

INGEKOMEN
24. DEC. 1927
BOUWTOEGELICHT
HEEMSTEDE

HEEMSTEDE
INGEKOMEN
2 JAN. 1928
Reg. No.

Beheert bij beschikking van
Burgemeester en Wethouders van
HEEMSTEDE, den 6 JAN. 1928
De Secretaris.

[Handwritten signature]