




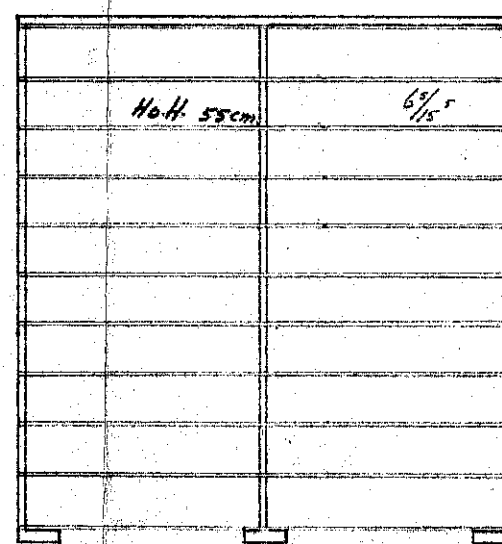


Platbalklaag.

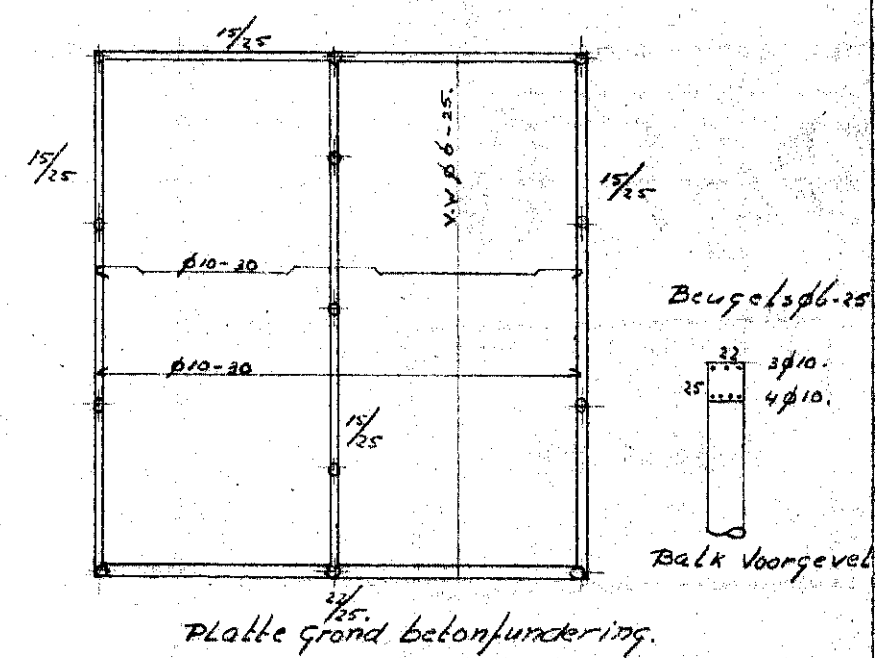


Platte grond betonfundering.

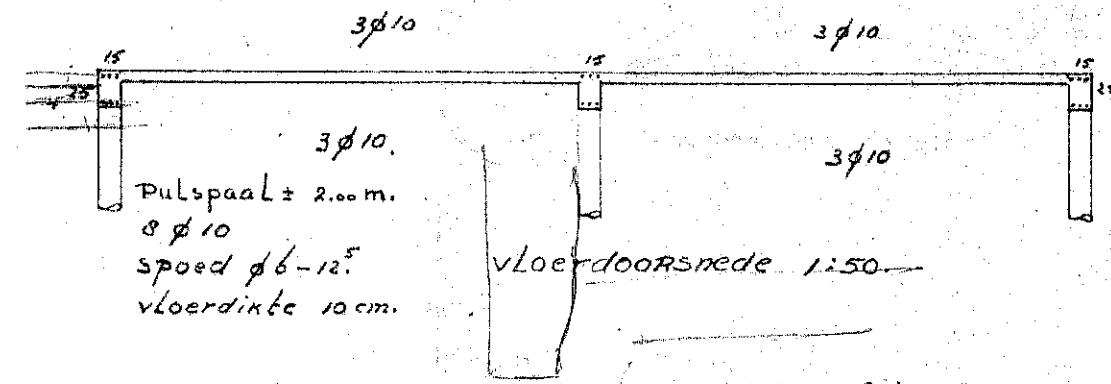


vloerdoorsnede 1:50.

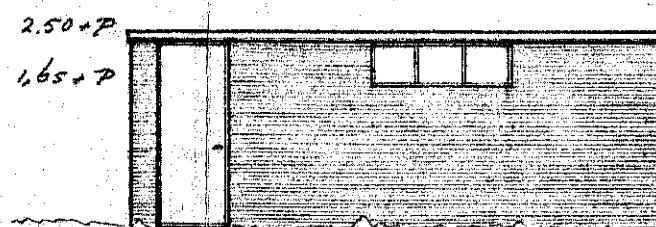


zigevel. I

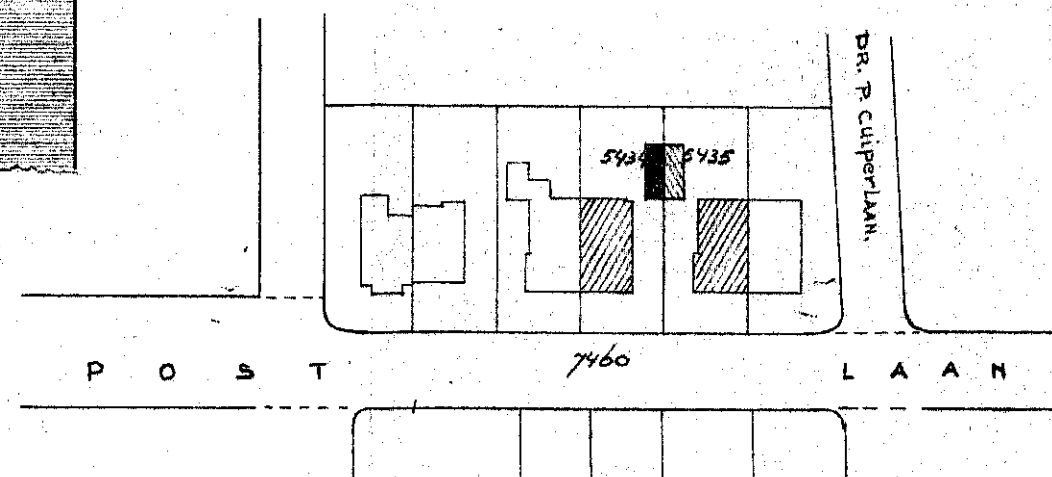

sectie A schaal 1:1000

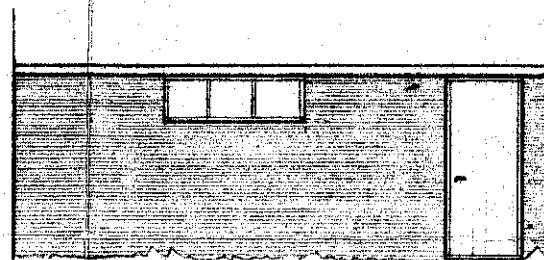

zijgevel II

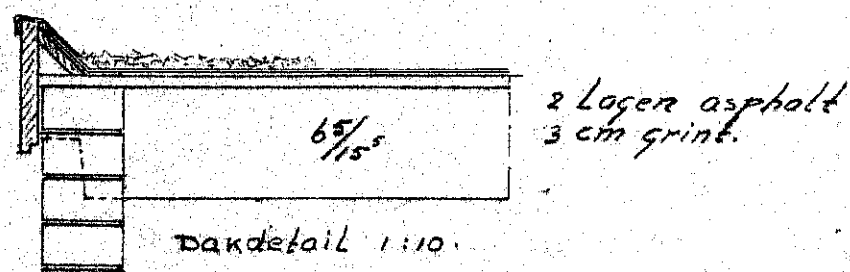

Dark detail 1:10

PLAN GARAGE: GELEGEN AAN DE POSTLAAN NO 19 EN 17
TE HEEMSTEDE, VOOR DE HEER DIJKMAN EN
VERSTEEG
SCHAAL 1:100
GET: CHR. DE BRUIN.
DATUM: 9-3-'61.

INGEKOMEN

10 MAART 1961

a
BOUWTOEZICHT
HEEMSTEDE

2486

HEEMSTEDE
INGEKOMEN

14 mrt. 1961

Afd.

Klass.

Behoort bij beschikking van
Burgemeester en Wethouders van
HEEMSTEDE van 15 MAART 1961

De gemeente-secretaris,

[Handwritten signature]