



PLAN VOOR HET BOUWEN VAN EEN BIJKEUKEN
DREEF N° 6 TE HEEMSTEDE VOOR DEN WELED.

AAN PERCEEL HEEMSTEEDSCHE
HEER A.W. HOUTMAN.

SCHAAL 1 A 20

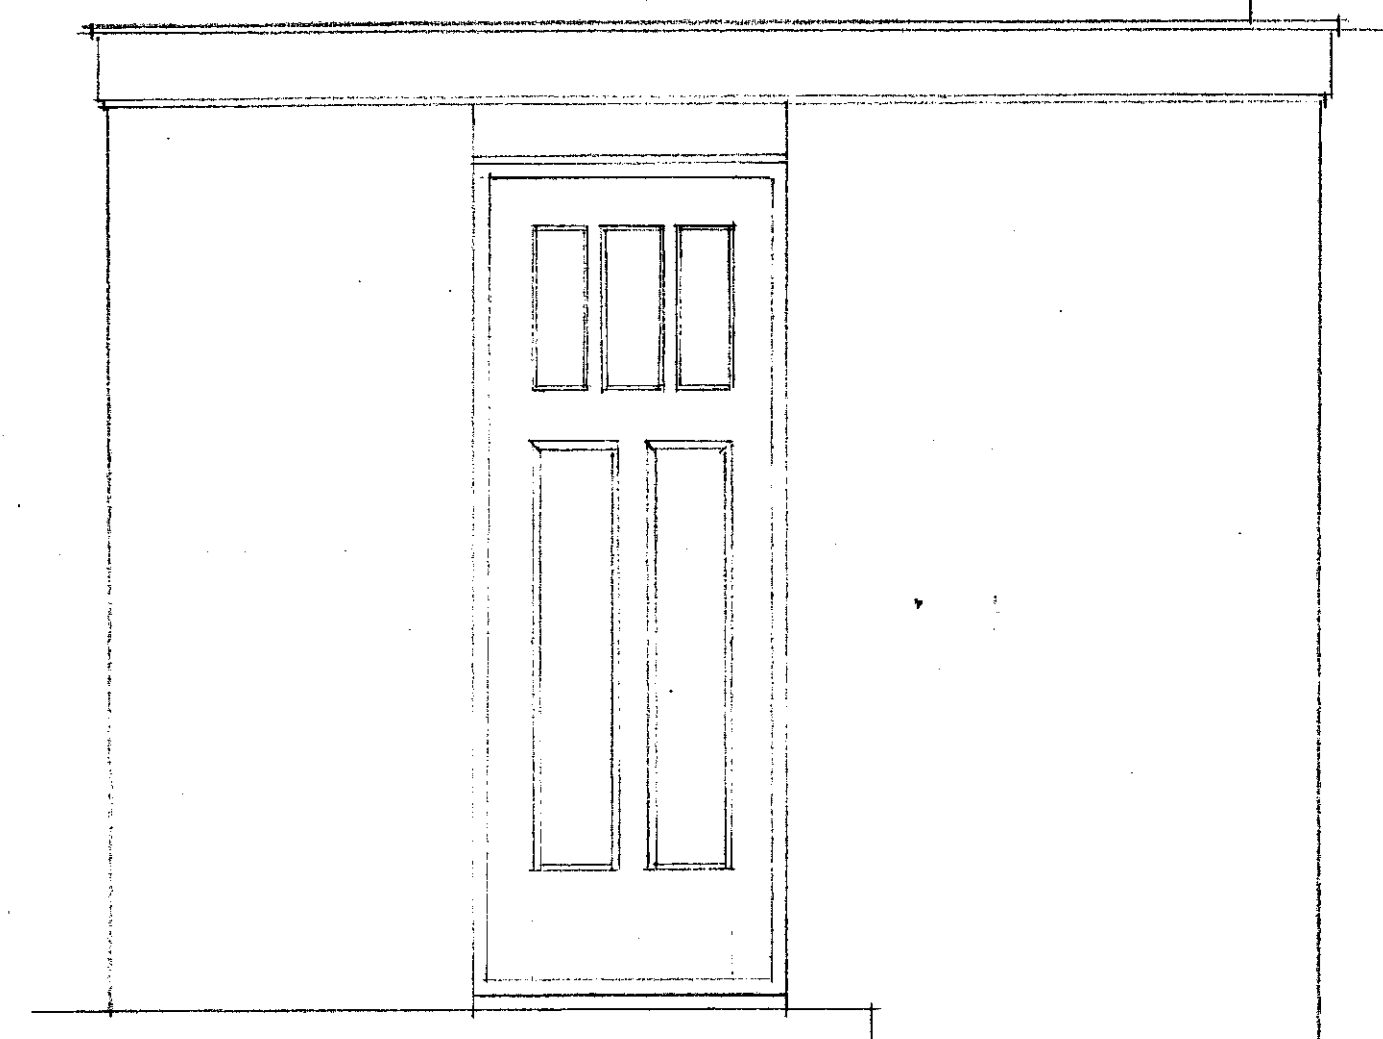


ACHTER AANZICHT

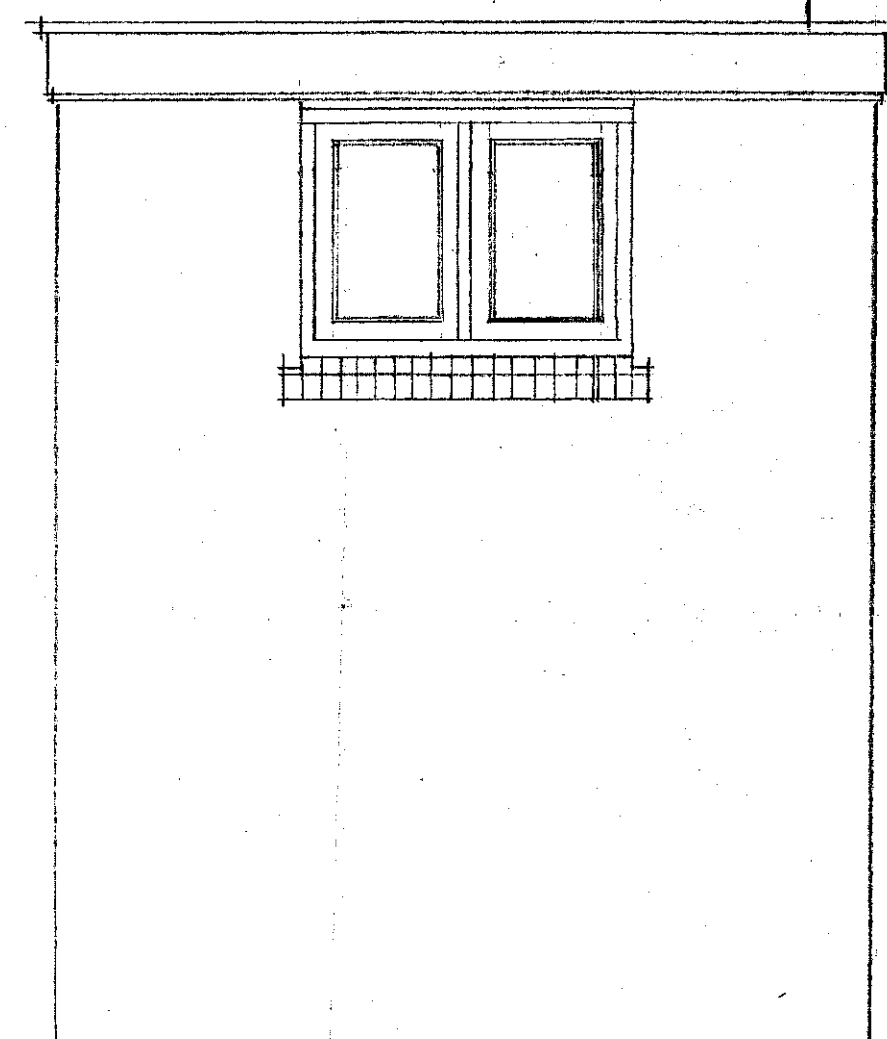


ZIJ AANZICHT

Omschrijving
 Fundering: ontgraven tot nader te bepalen diepte.
 aanvulling met zand.
 metselwerk, als bestaande, hardgraauw, binnen boerengraauw
 masoan klinkers
 metselprofiel: fundering en opgaand werk: 1 schelpkalk, 2 1/2 zand
 en 1/2 cement
 masoan: 1 cement, 2 zand en 1/4 schelpkalk.
 vloer beton en terrazzo
 dakbedekking mastiek
 muren Bestaand metselwerk
 Kruis "

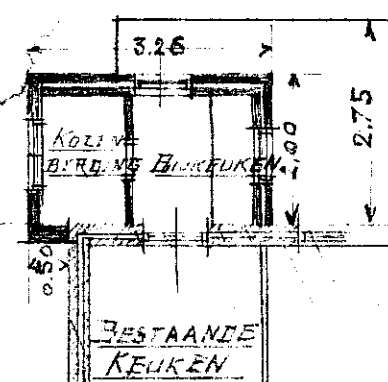

BESTAANDE
KEUKEN

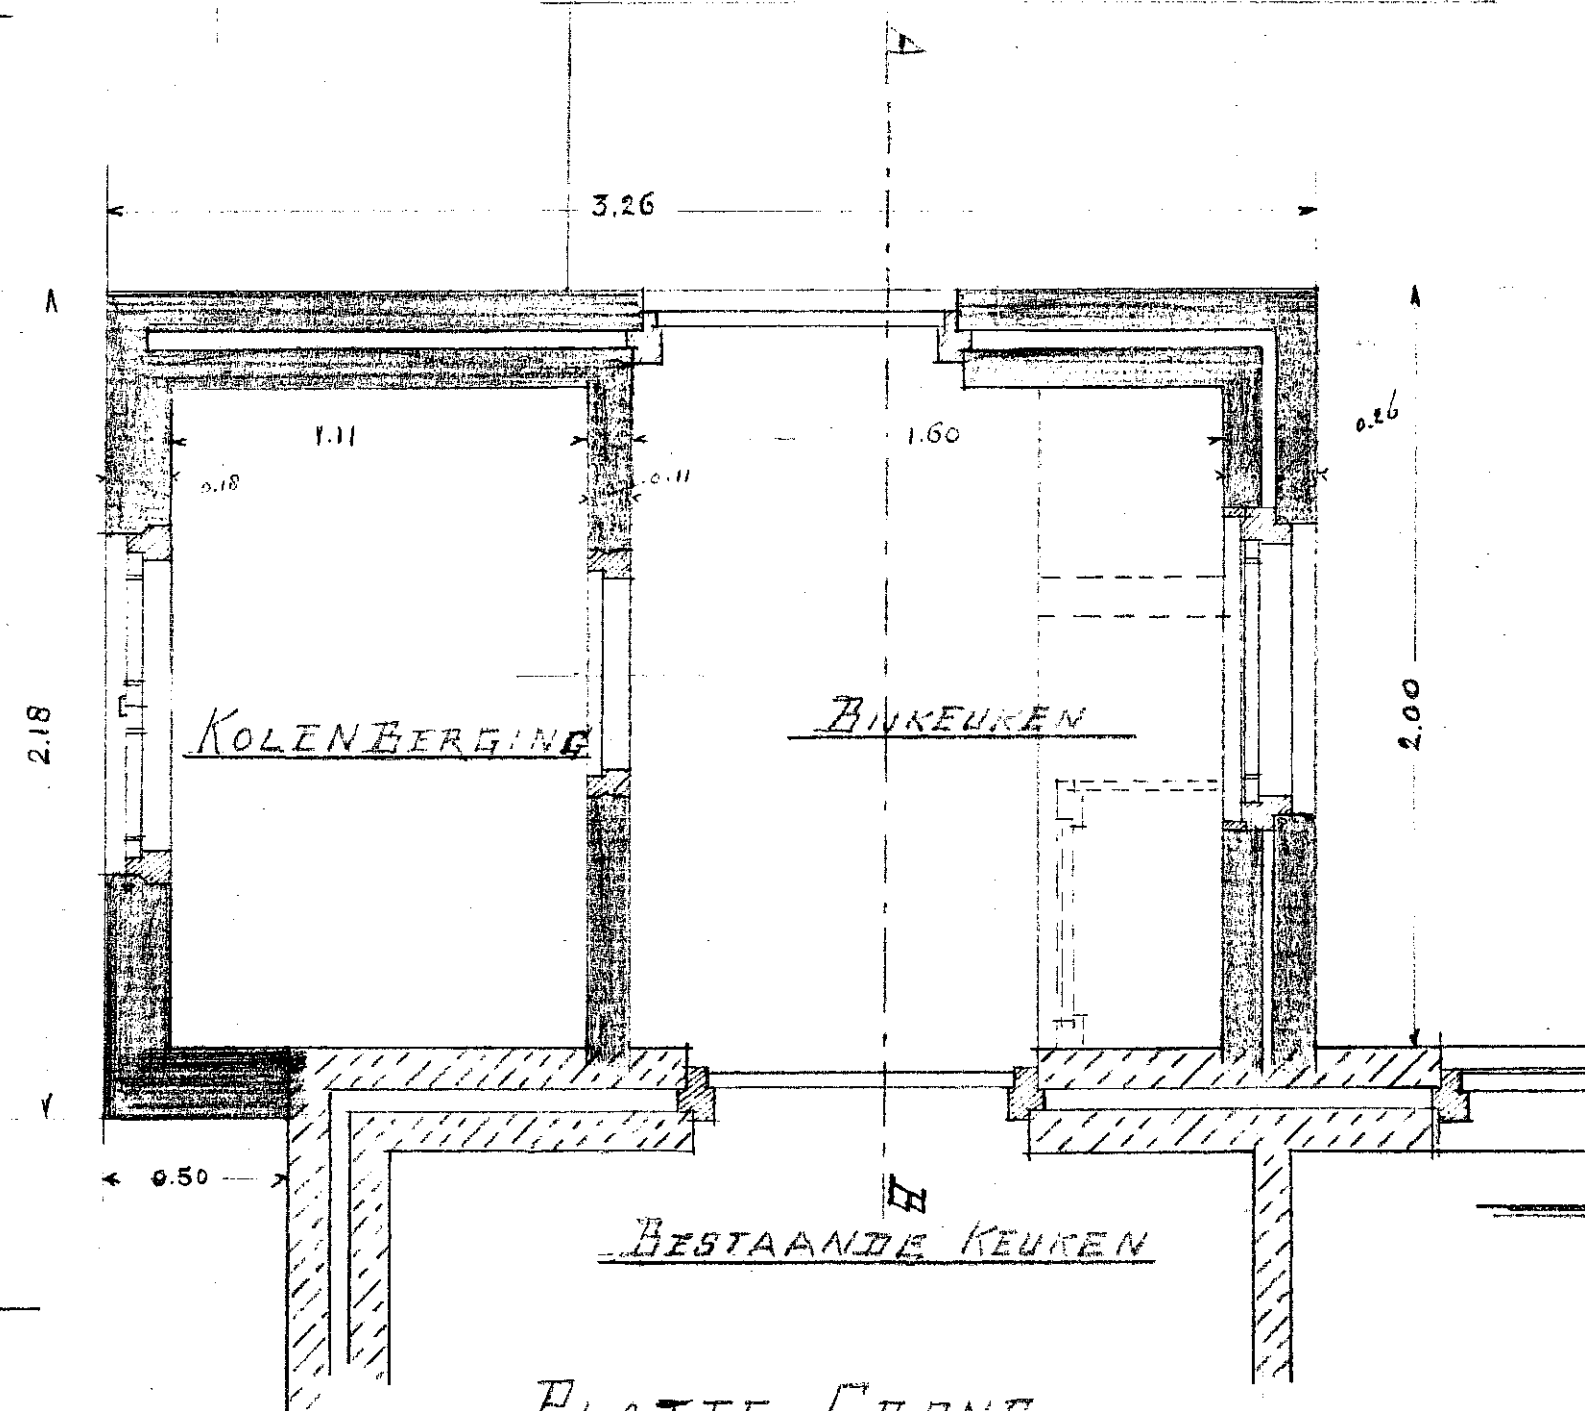


PLATTE GROND

SITUATIE

SCHAAL 1 A 100

HEEMSTEEDSCHE DREEF 6

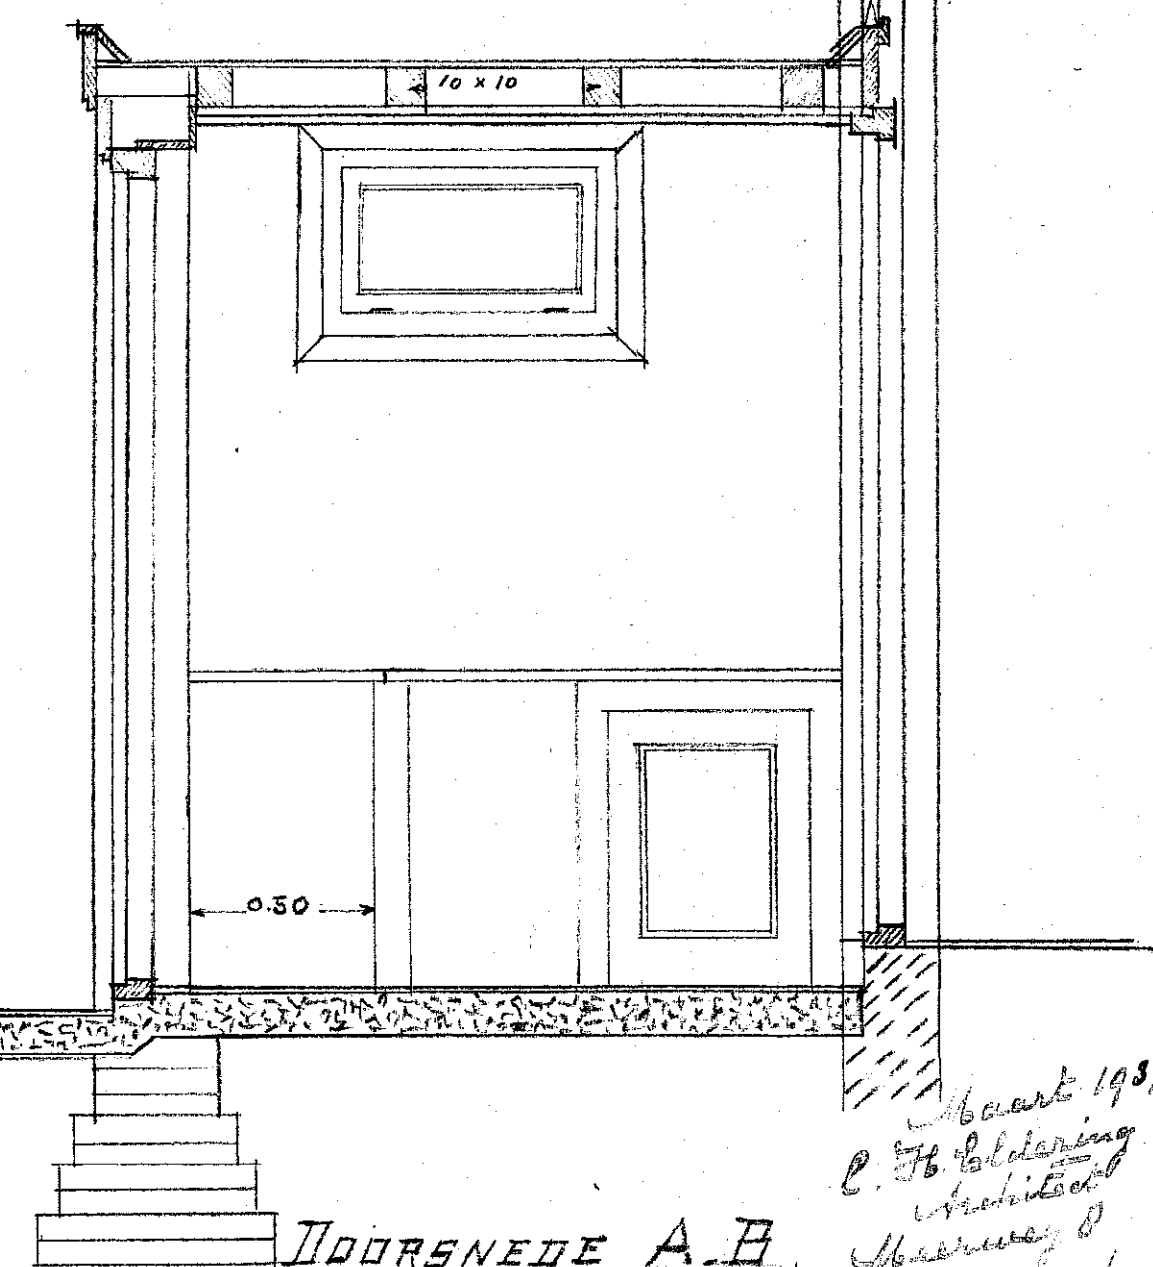

DOORSNED E A-B

beurt 1937
 C. H. Beldering
 architect
 Heerweg 8
 Heemstede

INGEKOMEN
- 9. MAART 1937
BOUWTOEZICHT
MEERSTEDEN

Behoort bij beschikking van
Burgemeester en Wethouders van
MEERSTEDEN, den 10. MAART 1937

De Secretaris



2
2
2
2