



D

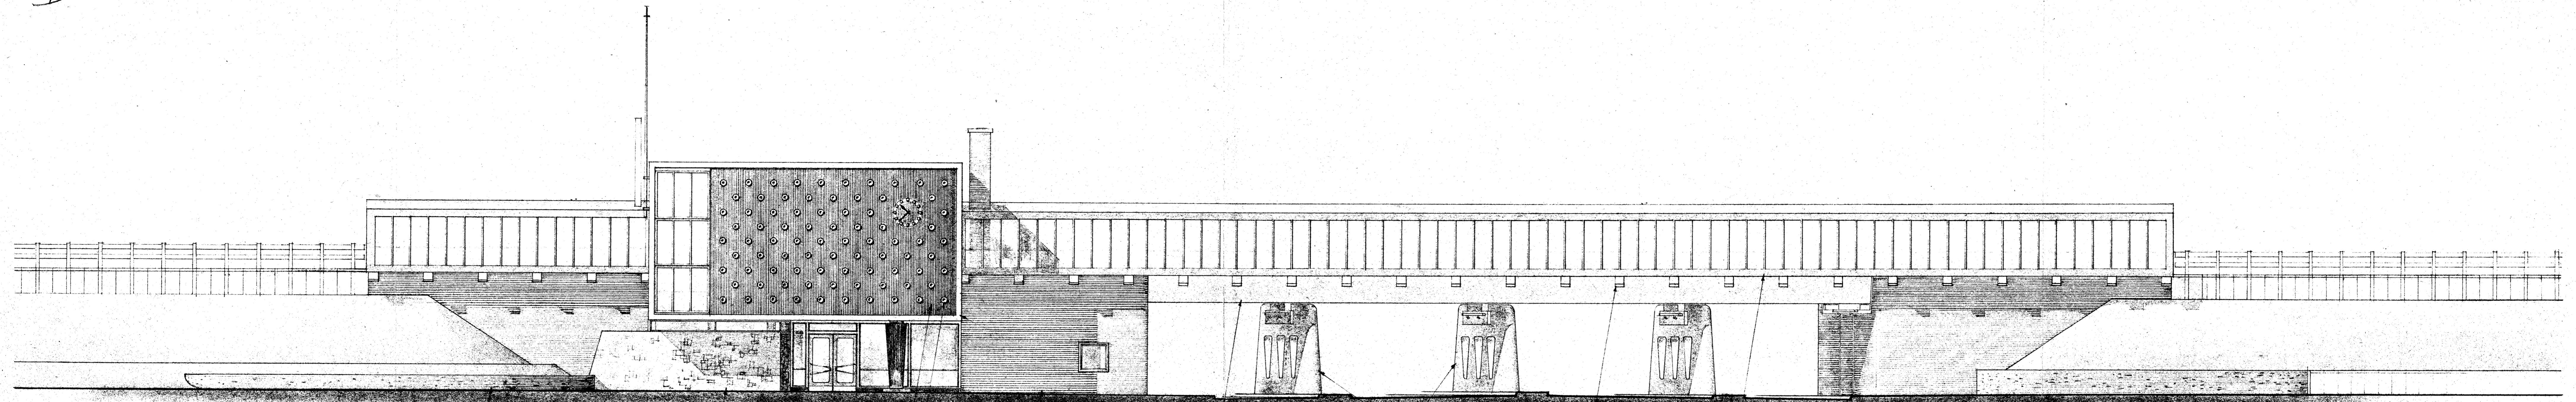


RECMUUR VAN GELE MONDFEEN.
 BEKLEIDING VAN KWARTSITPLATEN IN CYCLOPEN VERBAND.
 BEKLEIDING VAN BRUIN VERGLAASDE GEVELSTRIPPEN 4-08 (VERTIKAAL).
 WITVERGLAASDE GEVELSUIJSSES.
 METSELWERK VAN GELE HANDVORM KLINKER (BELVEPÈRE).
 INTRIPLEX GESTORTE BETON MET GESCHILFDE.
 BETON GEBOUWDEDEERD.
 GEPRCFABRICERDE BETON CONSOLES.
 PUI VAN AFZELIARHOUT.

AANZICHT OOSTZIJDE.

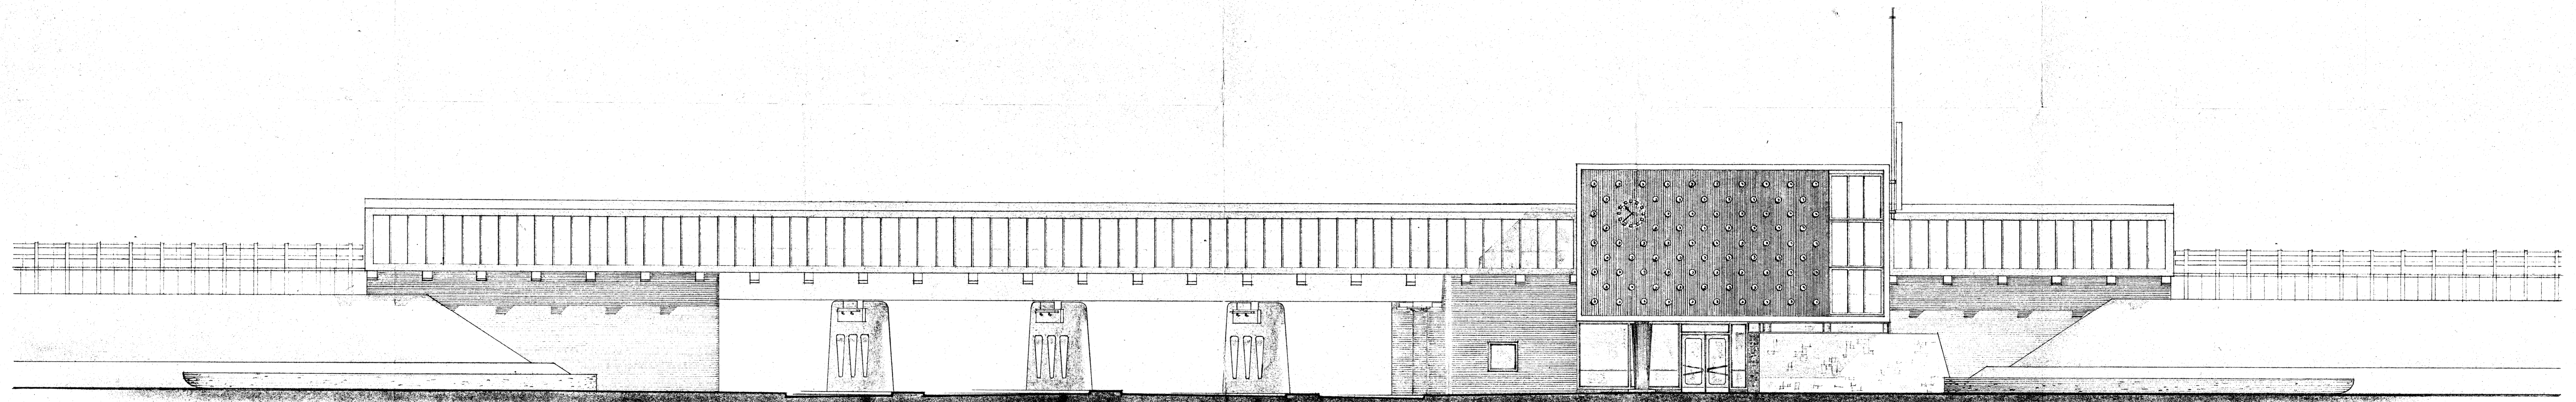

AANZICHT WESTZIJDE.

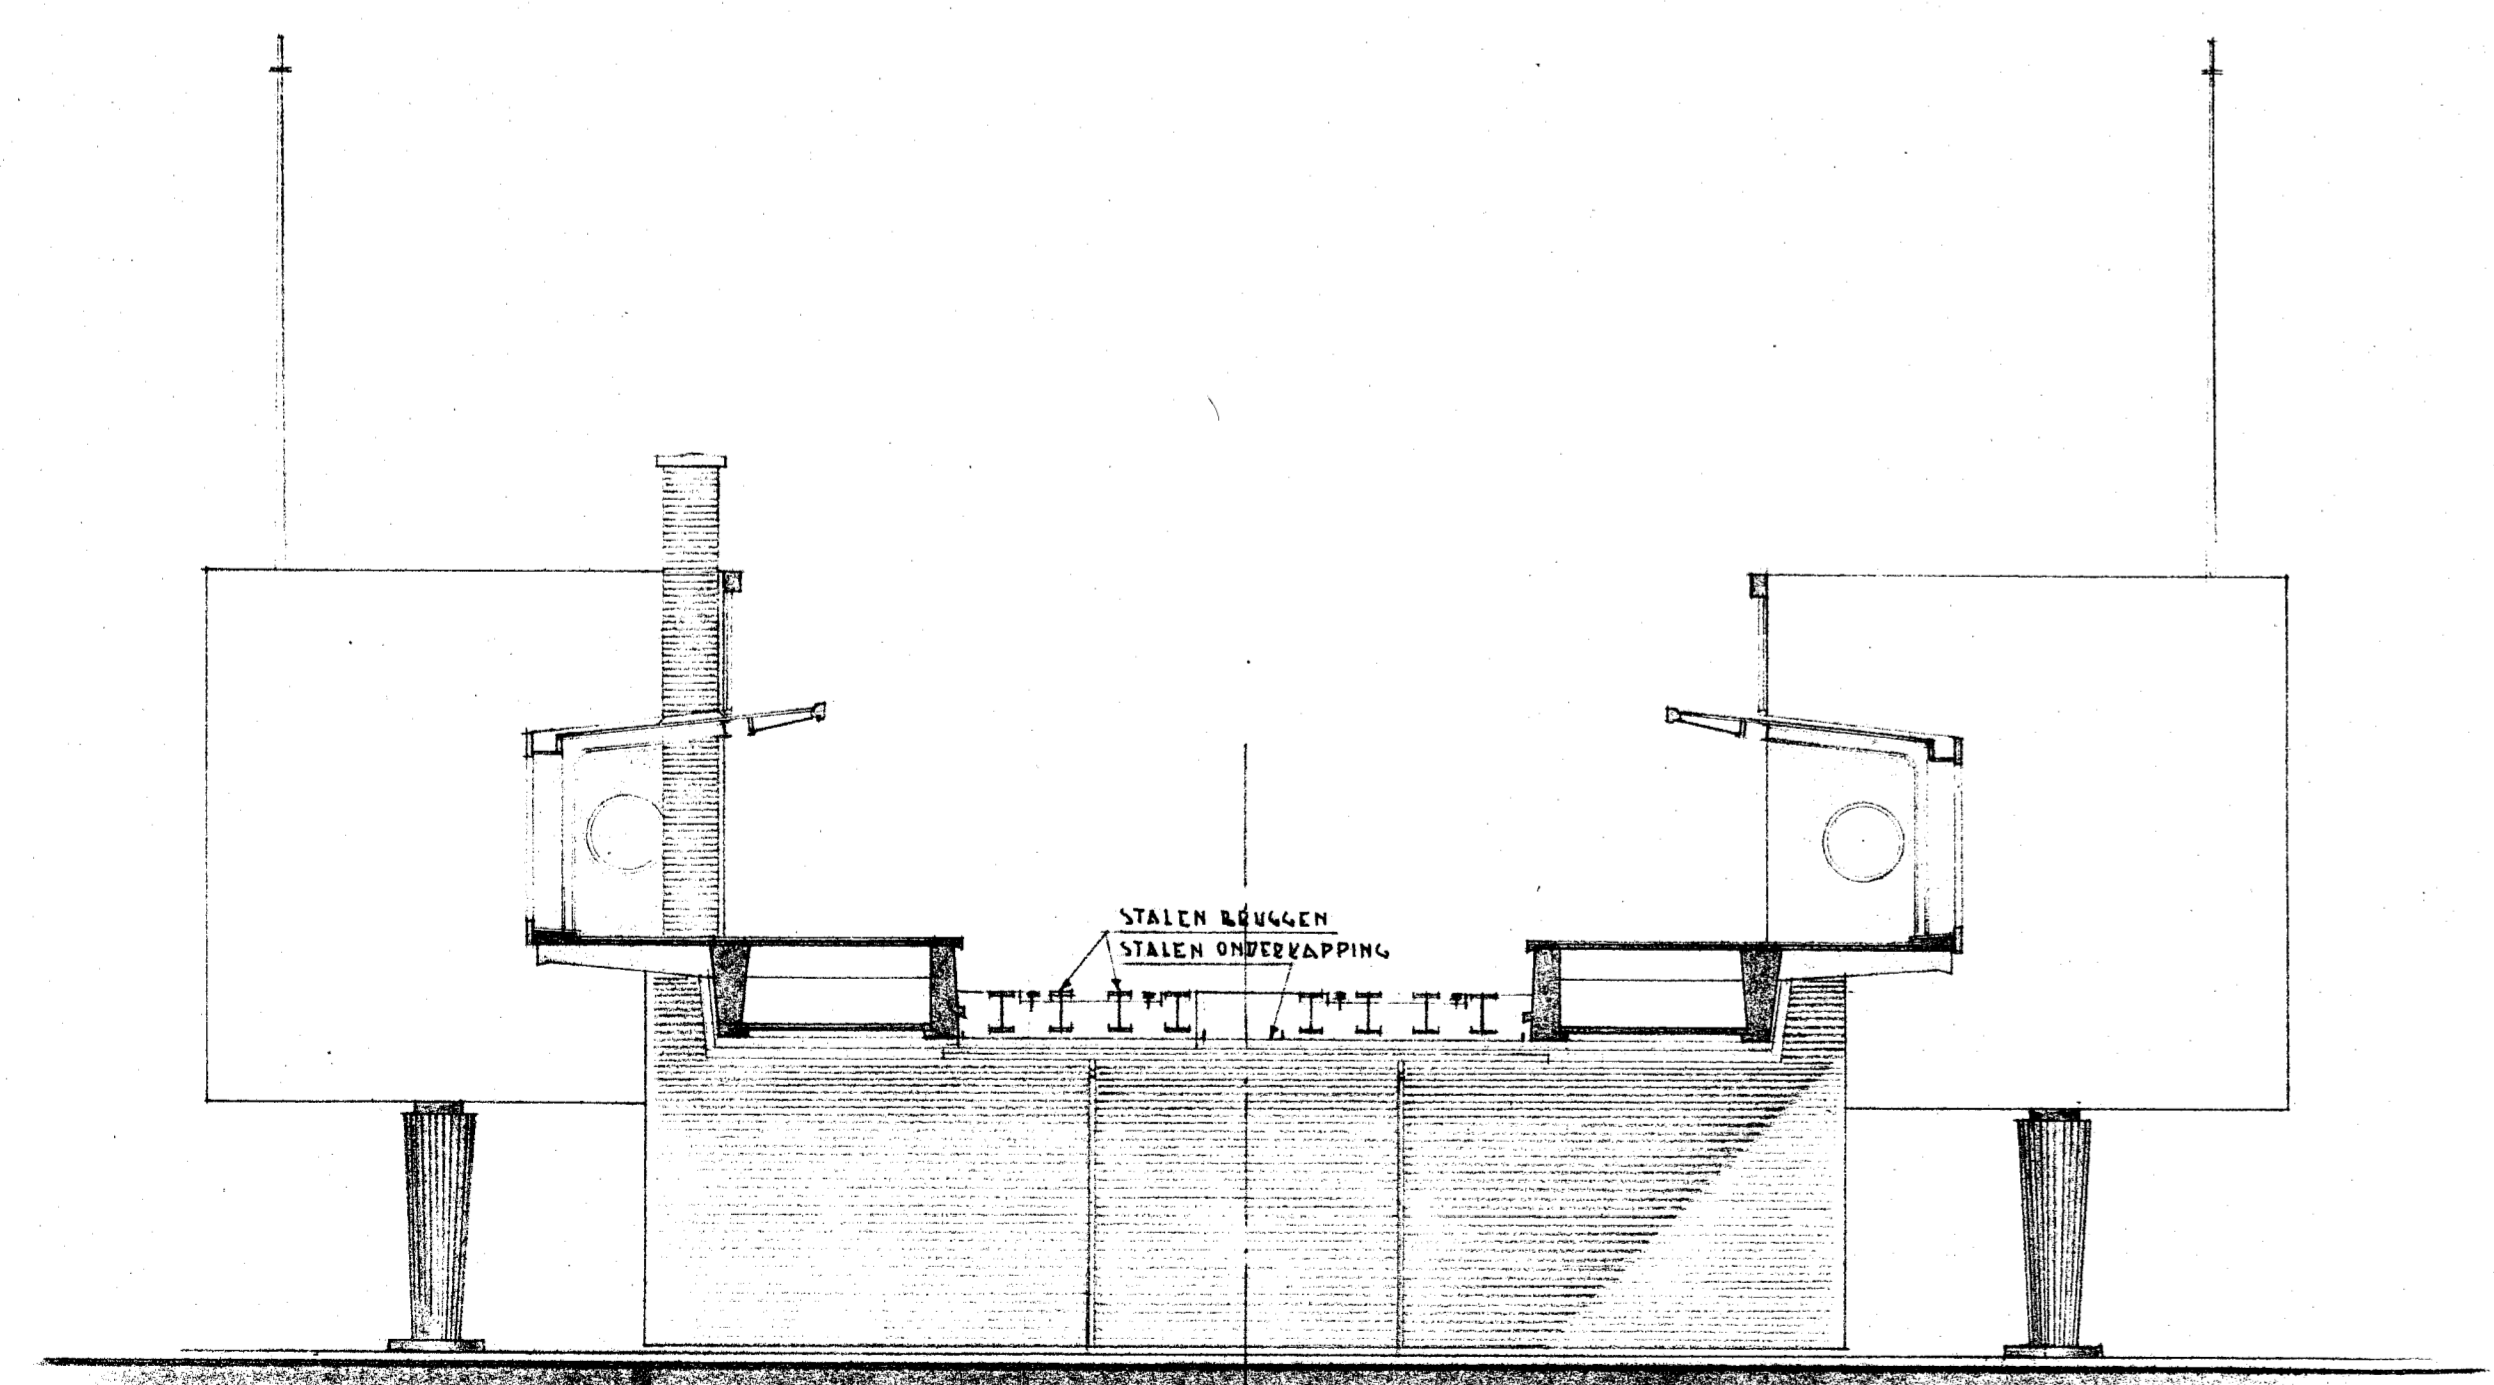

NOORDZIJDE HALTEGEBOUW.

No.	VAK	OMSCHRIJVING VAN DE WERKING	NAAM	DATUM	GEZ.
N.V. NEDERLANDSCHE SPOORWEGEN DIENST VAN WEG EN WERKEN AFD. ARCHITECTUUR.					
HEEMSTEDE - AERDENHOUT.		BESTEK NO. 763	NO.	18-2-57	11.13
CEVELS HALTEGEBOUW.		AFGEVONDEN OP	TEKENING	DATUM	GEZ.
SCHAAL: 1:100		KORRUR	LADE		
A*	CODE: 499 / 08552 / 2	Geom. code	Werk et kr.	506	Blad

INGEKOMEN
22 MEI 1957
BOUWTOEZICHT HEEMSTEDE

3710

a
/

HEEMSTEDE	
INGEKOMEN	
25 MEI 1957	
Ad.	No.
Klas.	

Behoert bij beschikking van
Burgemeester en Wethouders van
HEEMSTEDE, den **29 MEI 1957**

De Secretaris.

[Handwritten signature]