




PLATTE GROND.

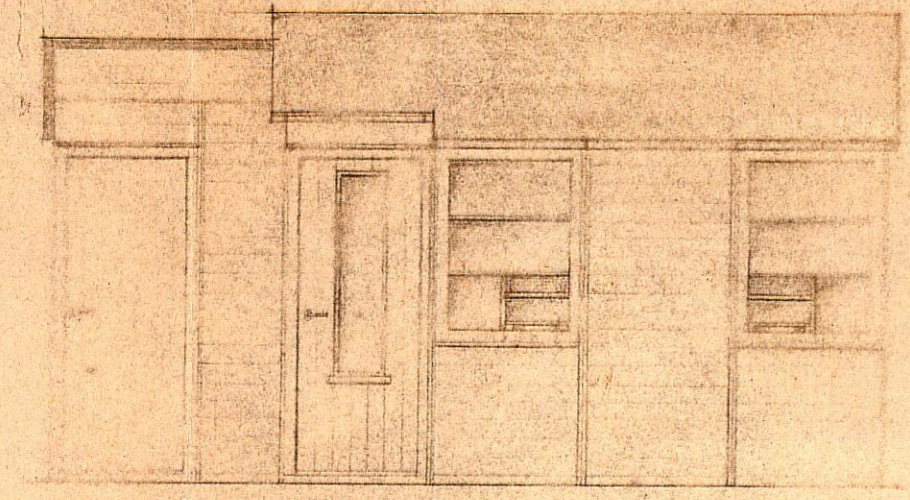


OOST-GEVEL.

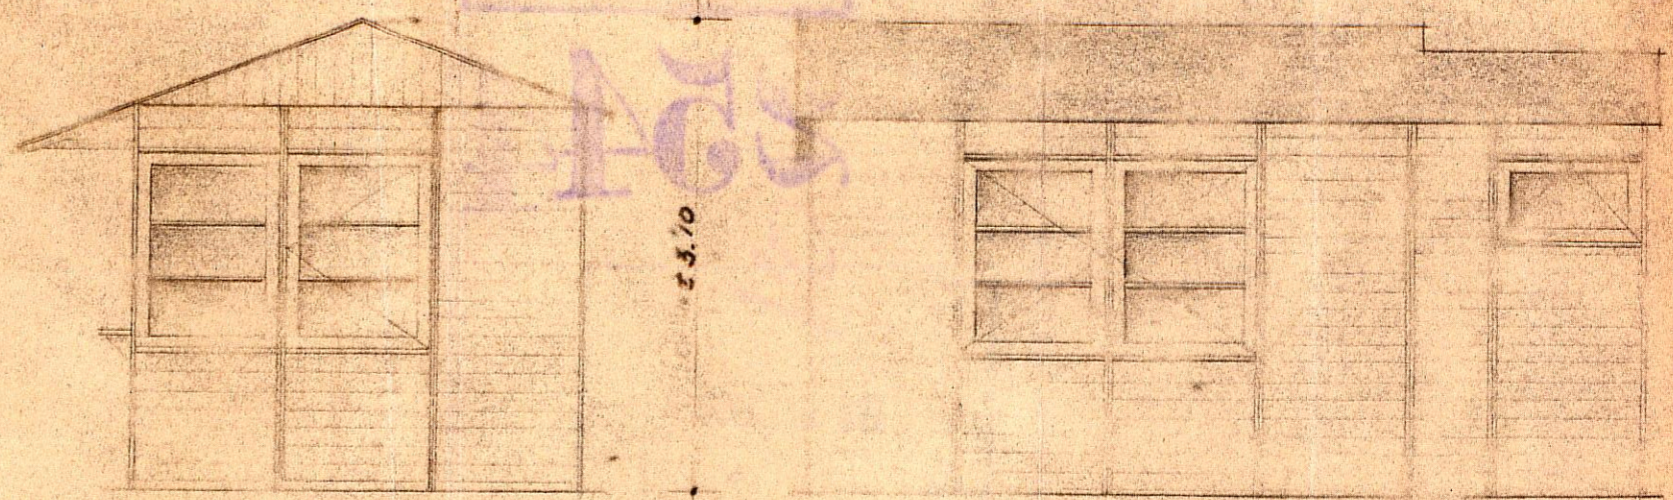


NOORD-GEVEL.

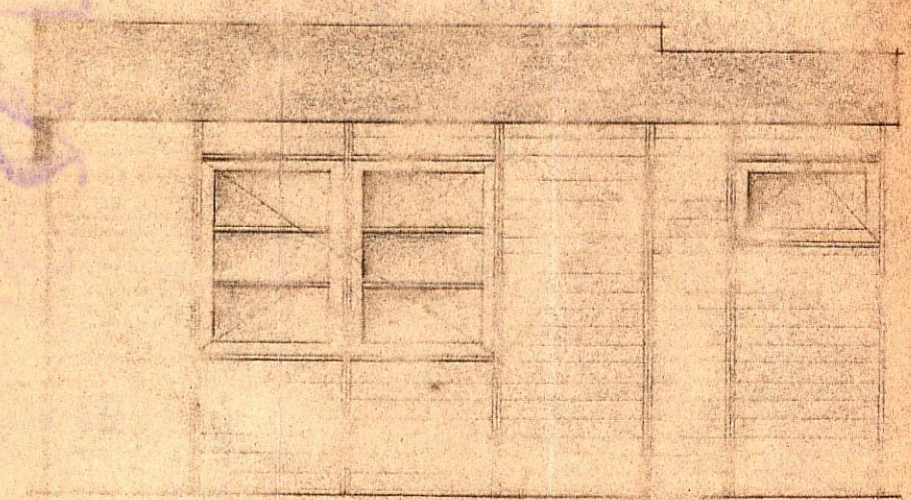


WEST-GEVEL.

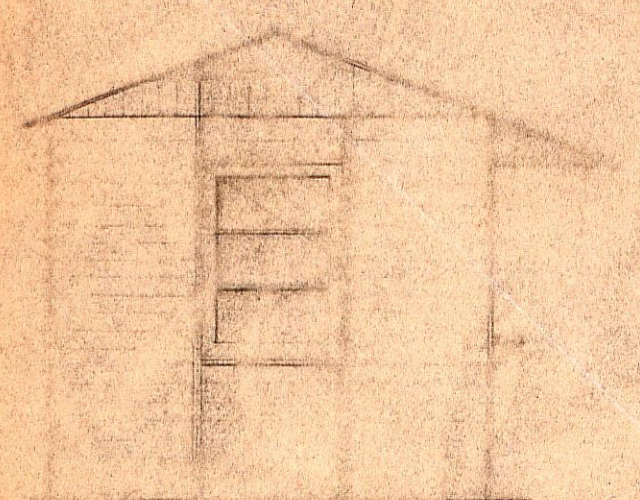


ZUID-GEVEL.

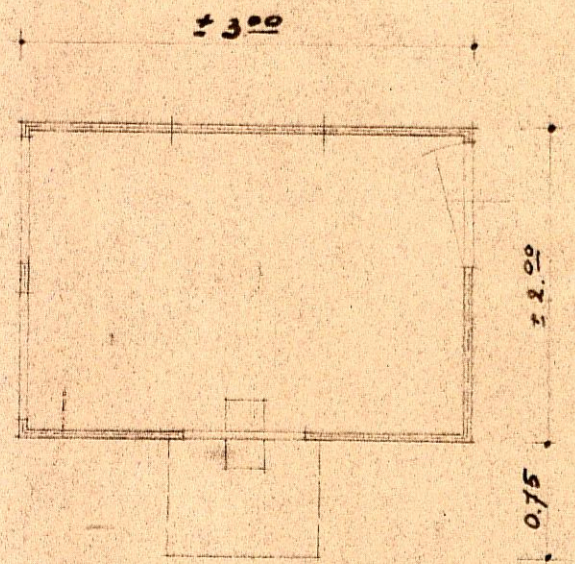


PLATTE GROND.

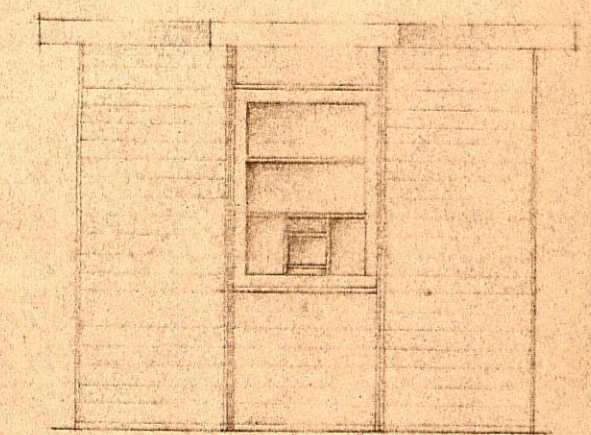


OOST-GEVEL.

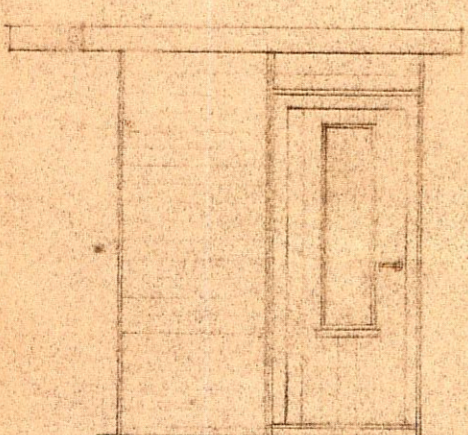


NOORD-GEVEL.

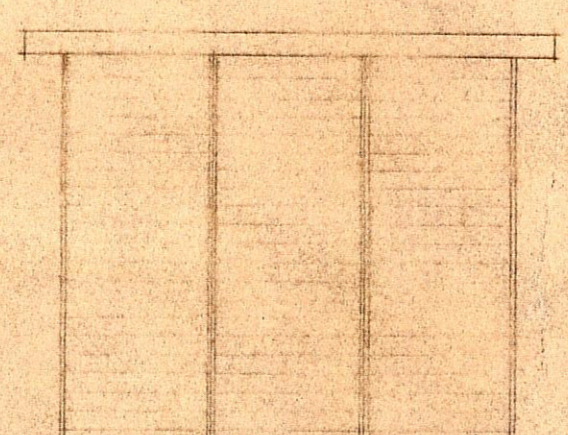

WEST-GEVEL.

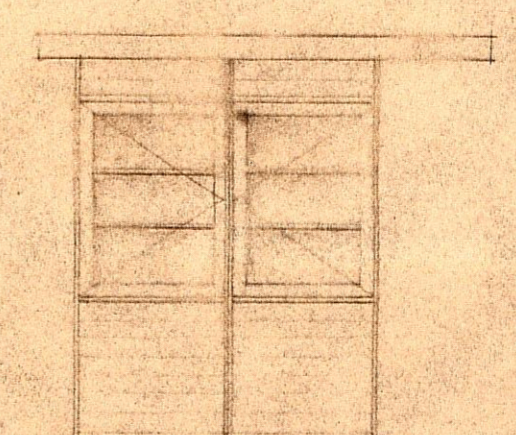

ZUID-GEVEL.

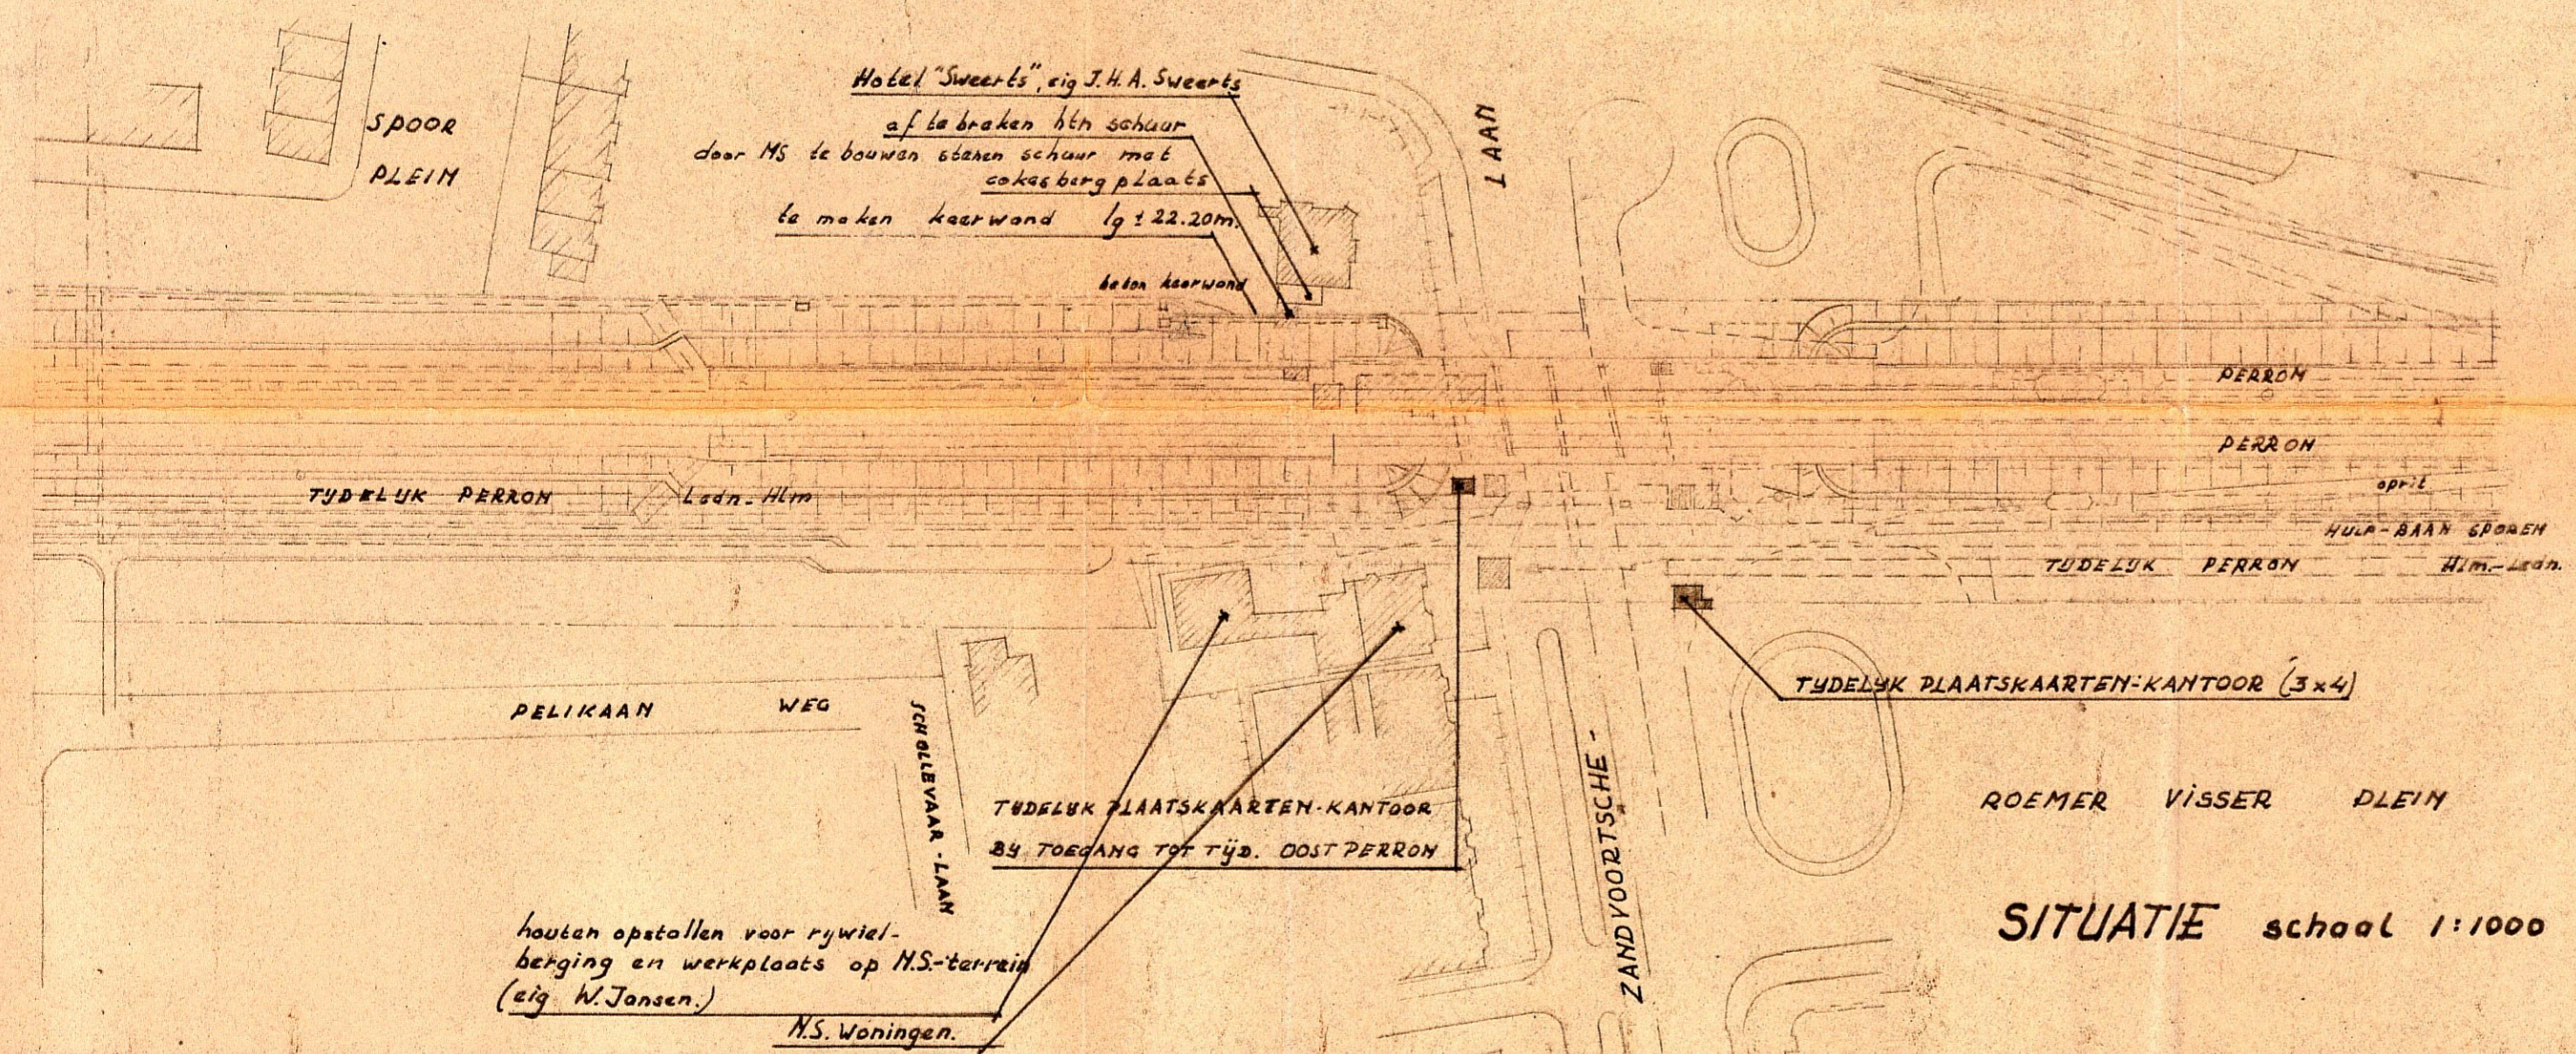

I GEHEEL GEWUJGD		A.B.	
NO. 1253		24-9-56	
N.V. HET SPOORWEGBOUWBEDRIJF - UTRECHT			
TELEFOON 13841/13842			
STATION - HEEMSTEDE - AERDENHOUT.			
NOOD PLAATSKAARTEN-KANTOORTJES.			
NED. SPOORWEGEN.			
MAAT	DAATUM		
A3	19-9-56		
GEREED VOOR DE UITVOER	1:20	42x65 H 591	2 3243

Bekend bij beschikking van
Burgemeester en Wethouders van
HEEMSTEDE, den 10 OCT. 1956

De Secretaris.

Ambeent.

INGEKOMEN
- 5 OCT 1956
BOUWTOEZICHT HEEMSTEDE

2544

a

HEEMSTEDE
INGEKOMEN
10 OCT. 1956
Afd. No.
Klass.