


1473

INGENIEUR
A 15 100 1999
BURO
HE

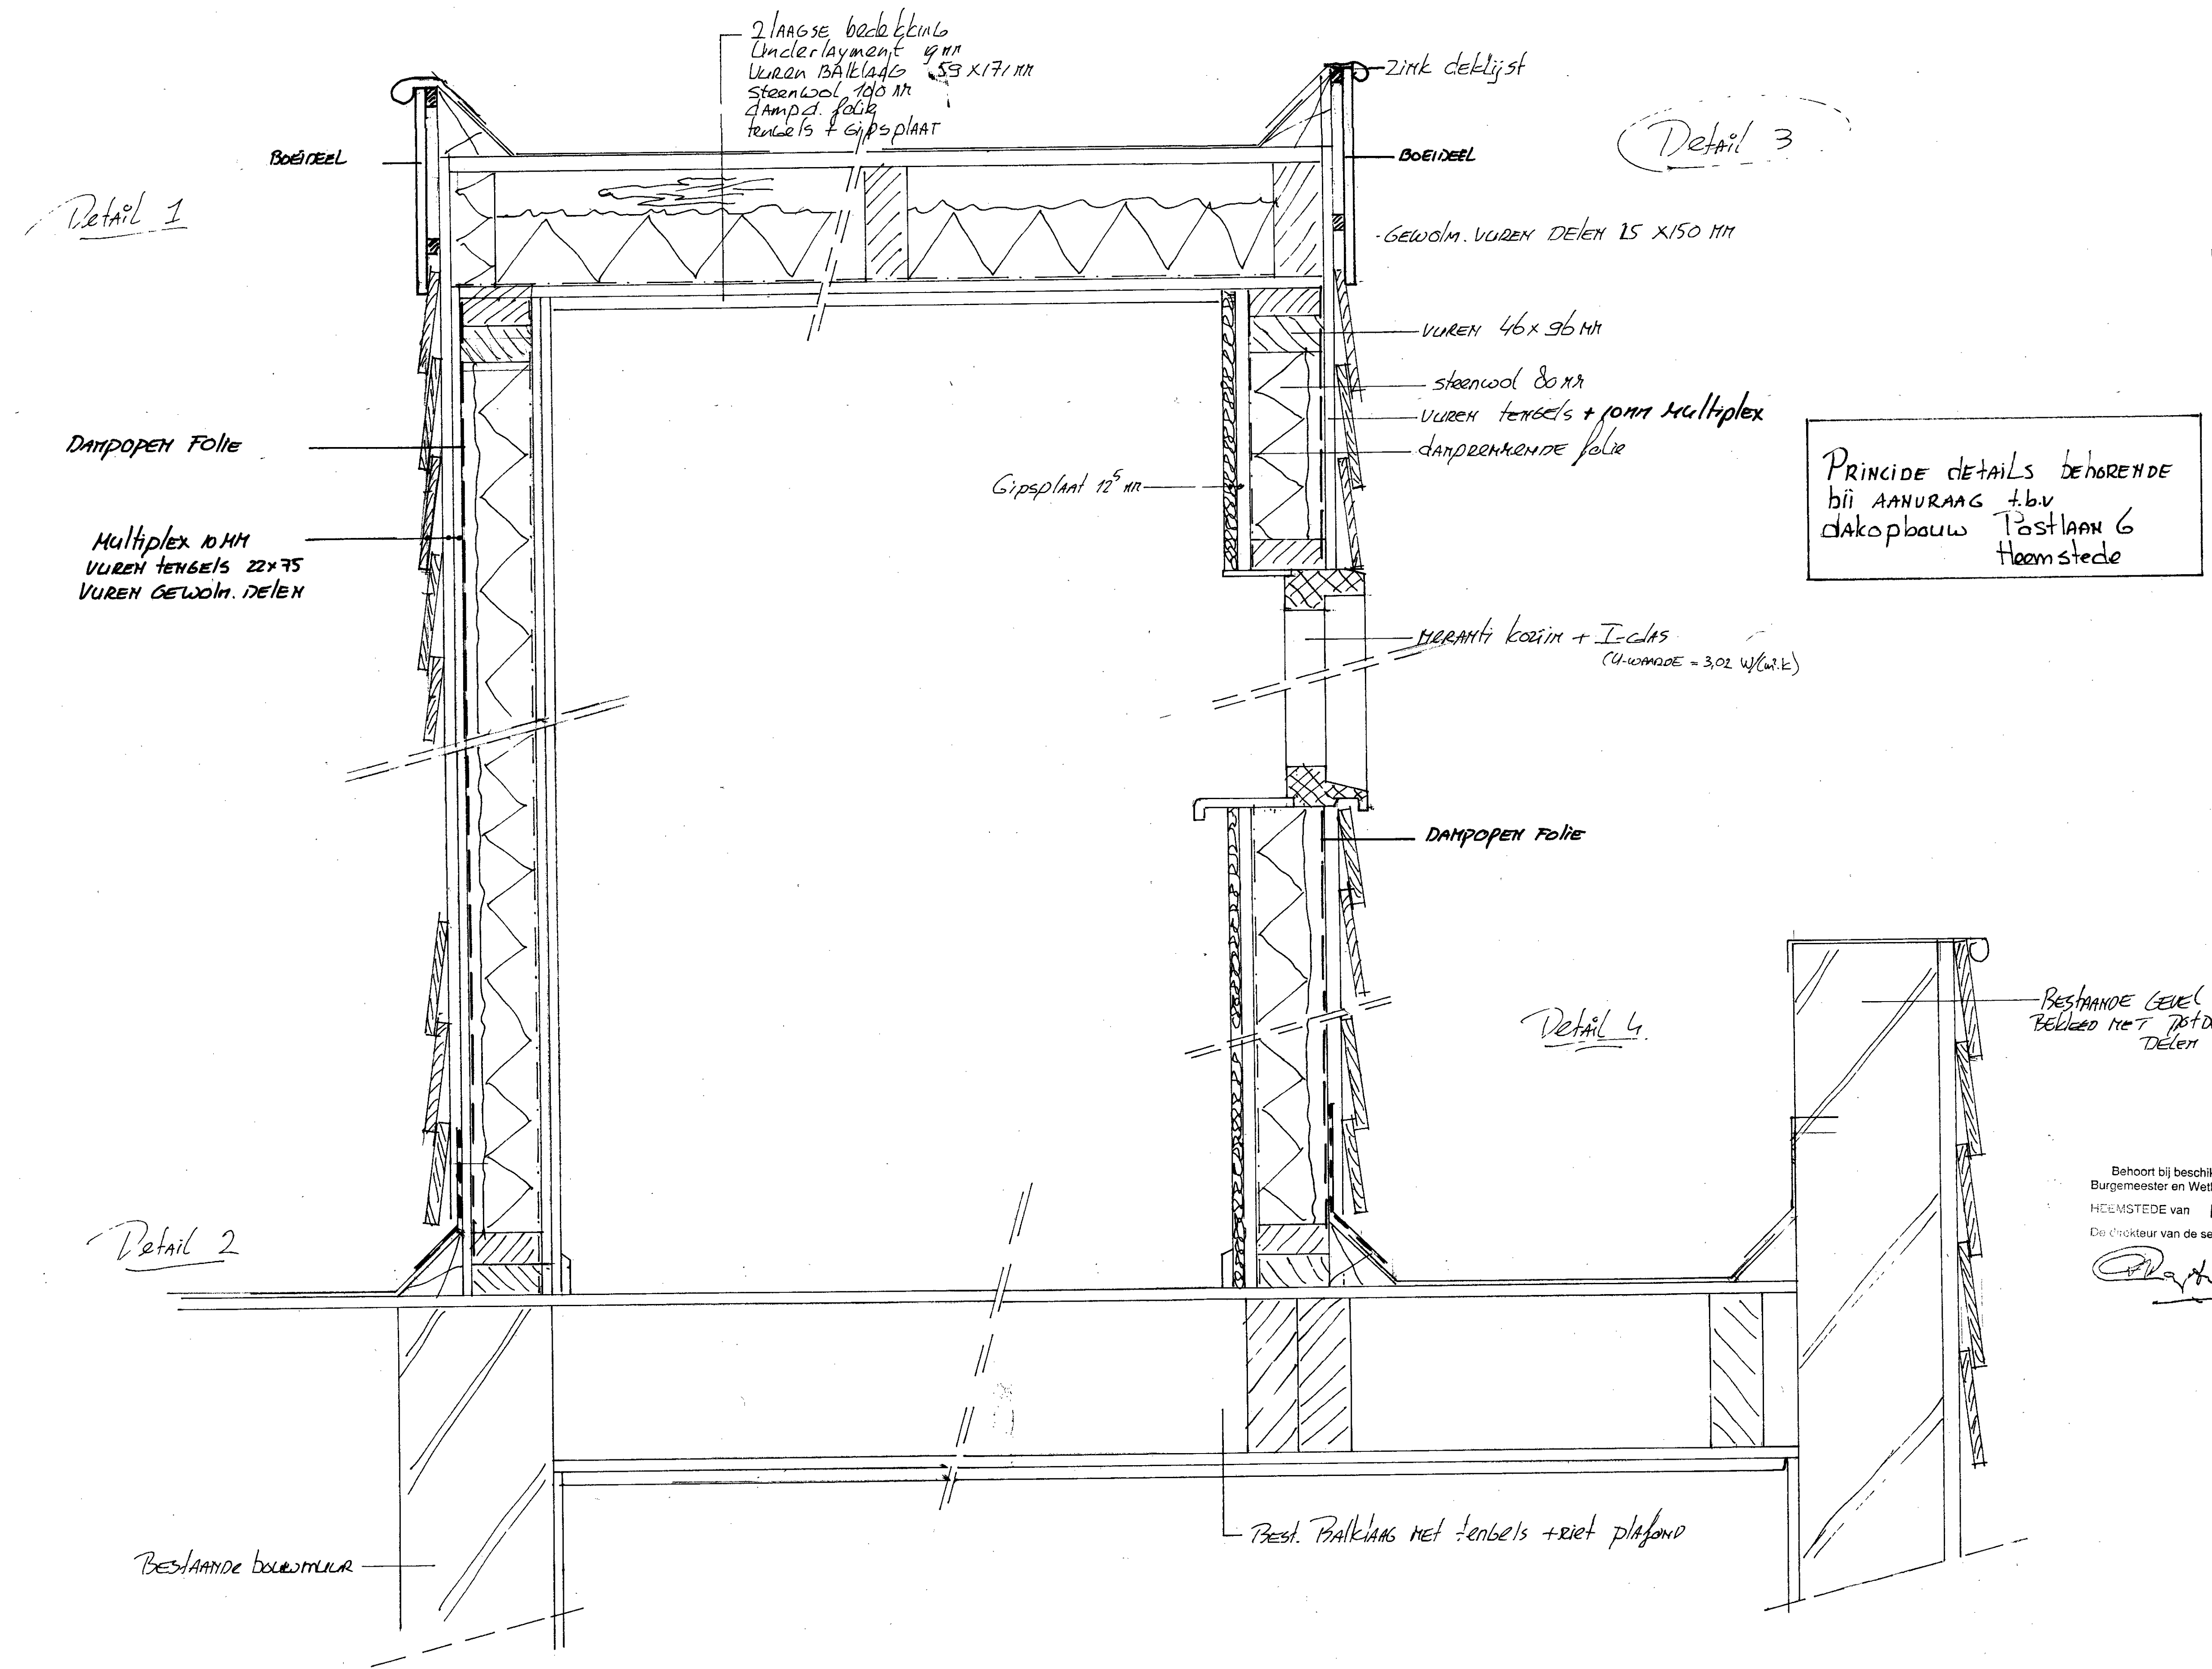

Behoort bij beschikking van
Burgemeester en Wethouders van
HEEMSTEDE van 2 APR 1999
De directeur van de sector Wonen,

[Signature]