



RIJSGEBOUWDIENST
DISTRICT HAARLEM
VERBOUWING POSTKANTOOR - WEEIENSTED
TEN BEHOEFTE VAN DEN TELEFOONDIENT
SCHAALE 1:100

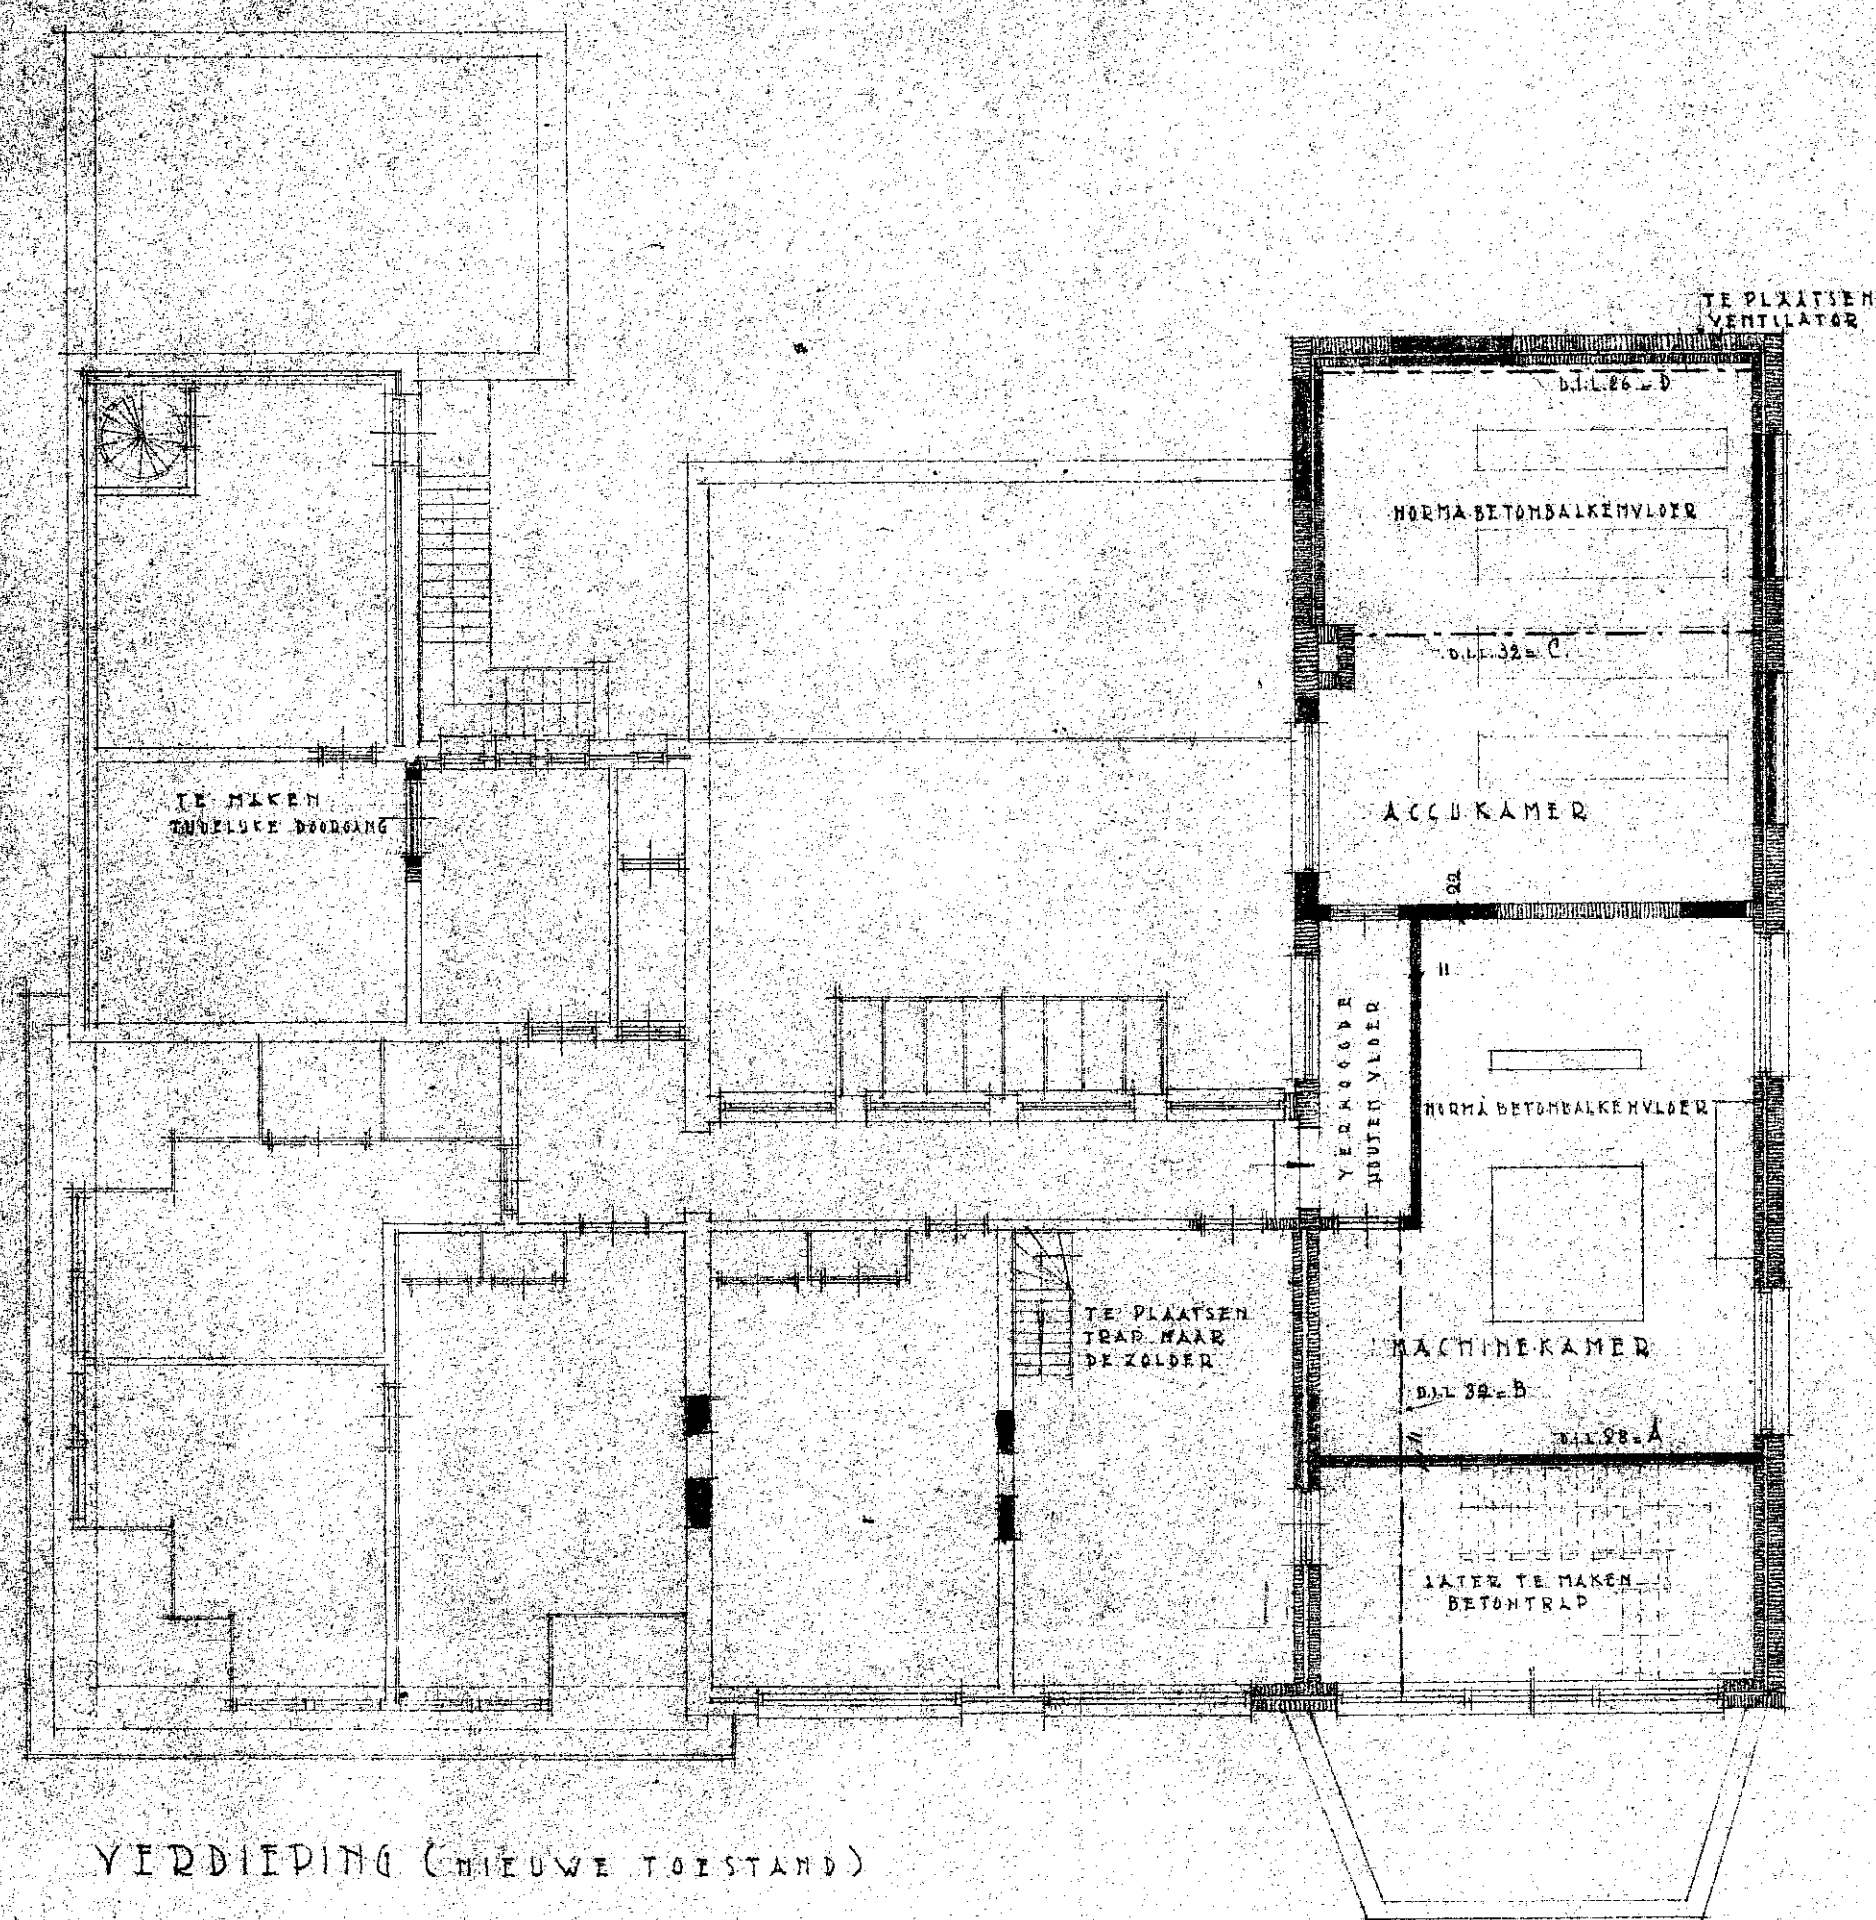


VERDIIPING (NIEUWE TOESTAND)

LEGENDA



— BESTAAND METSEL-EN-BETONWERK
— NIEUW METSELWERK
— BETONBALKENVLOER

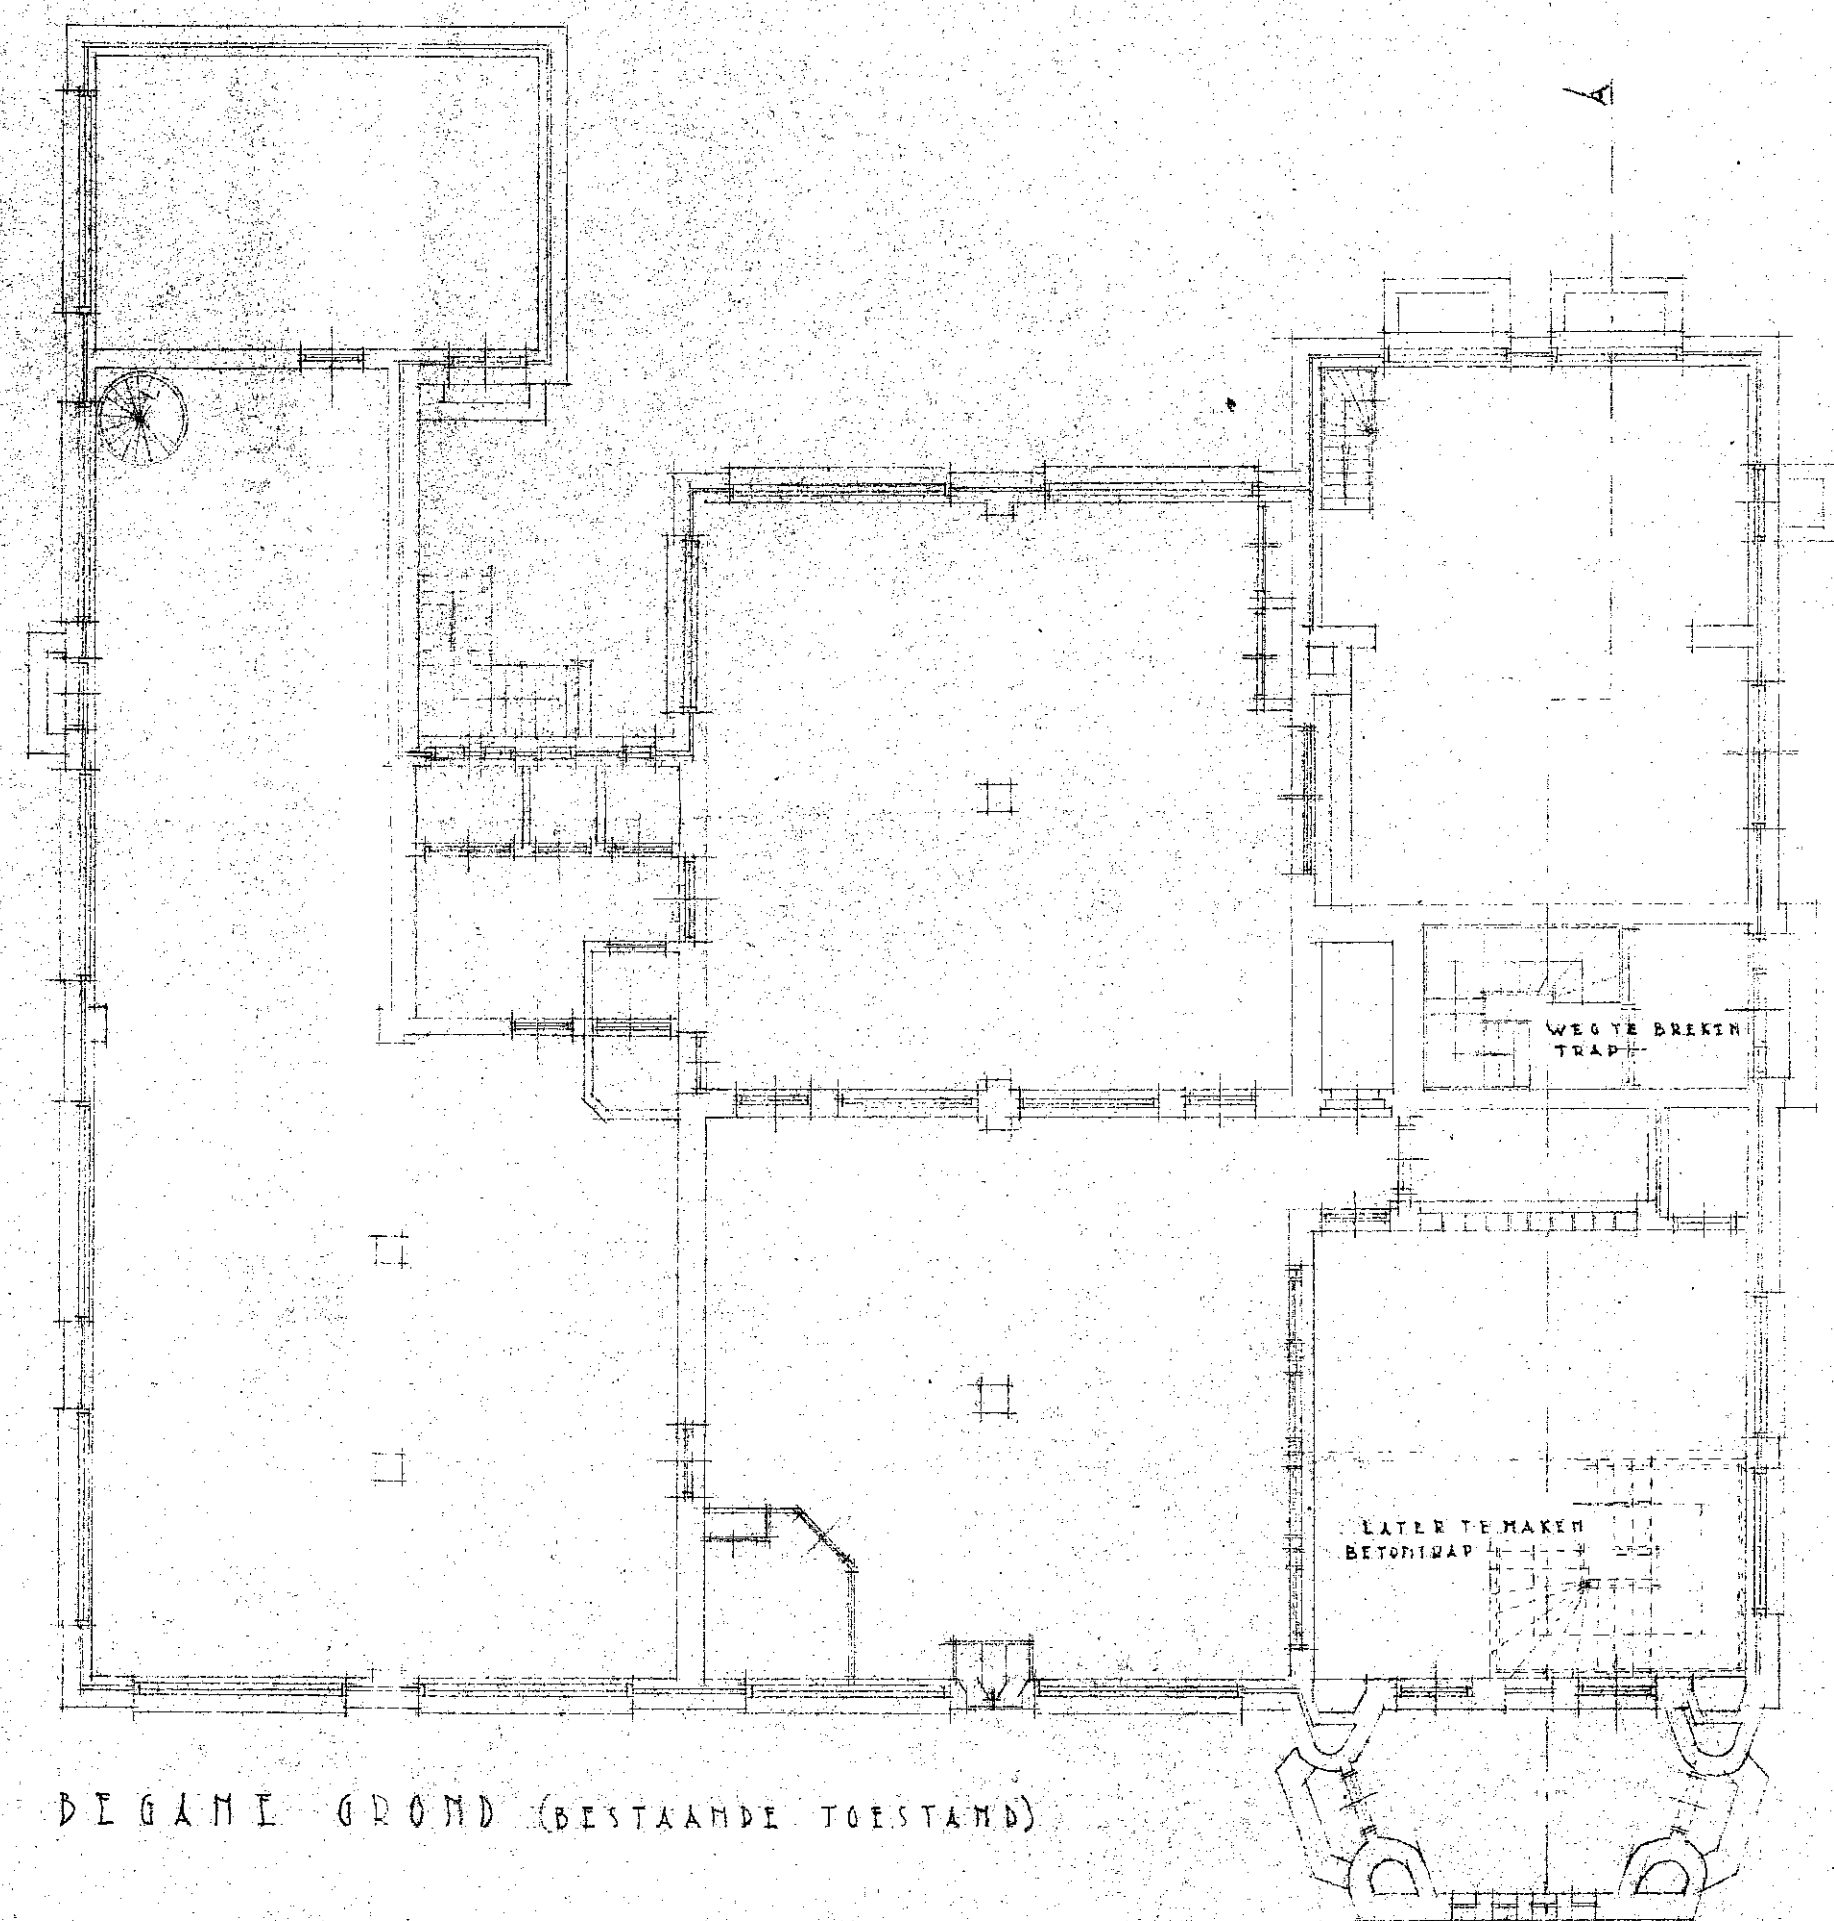

BEGANE GROND (BESTAANDE TOESTAND)

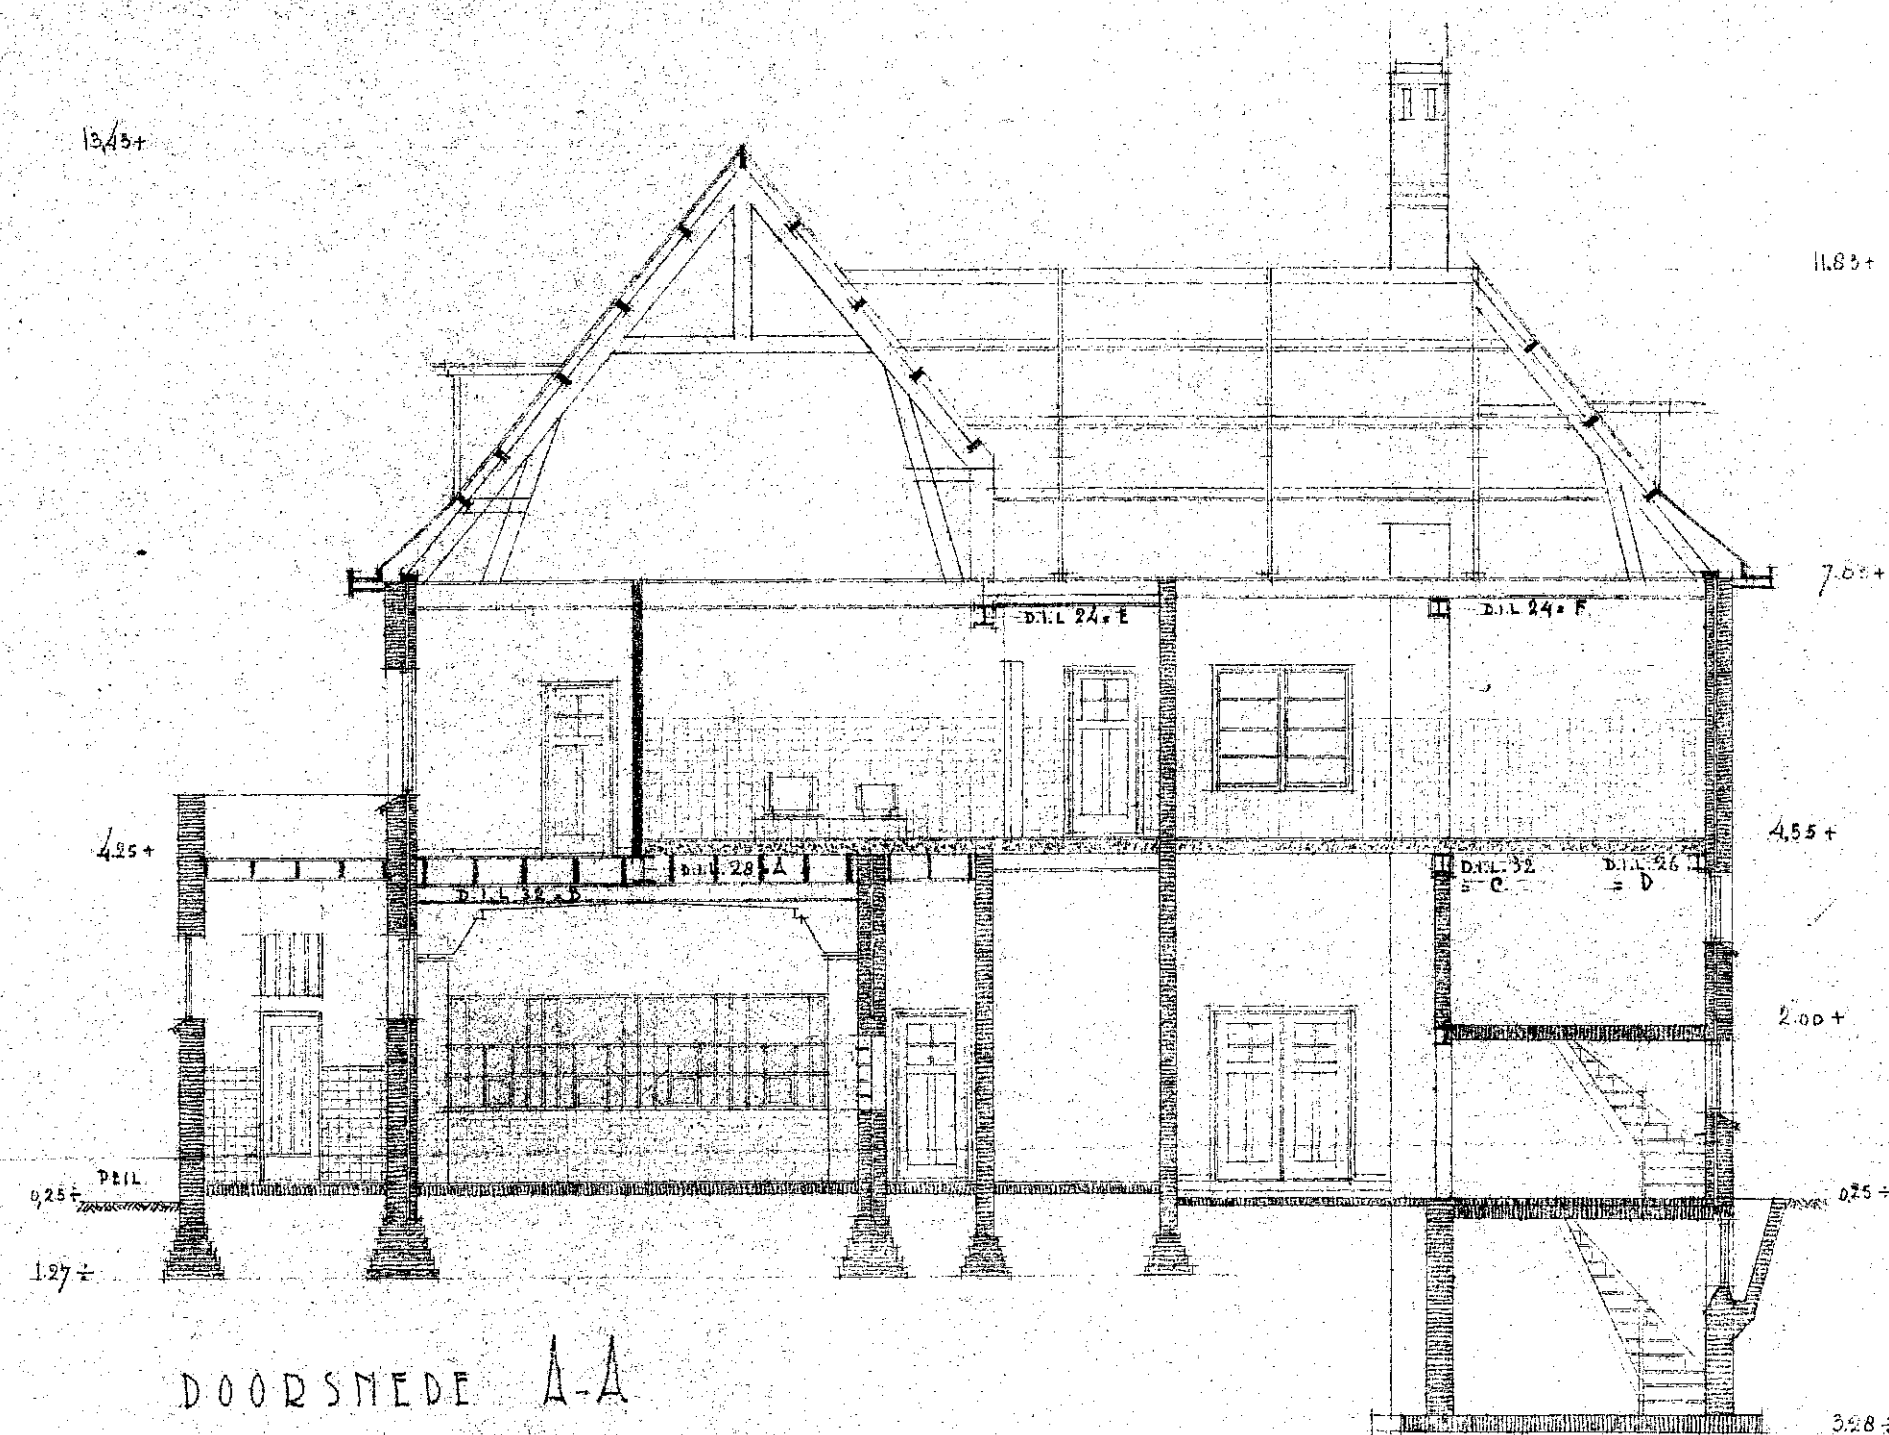

DOORSNED E A-A

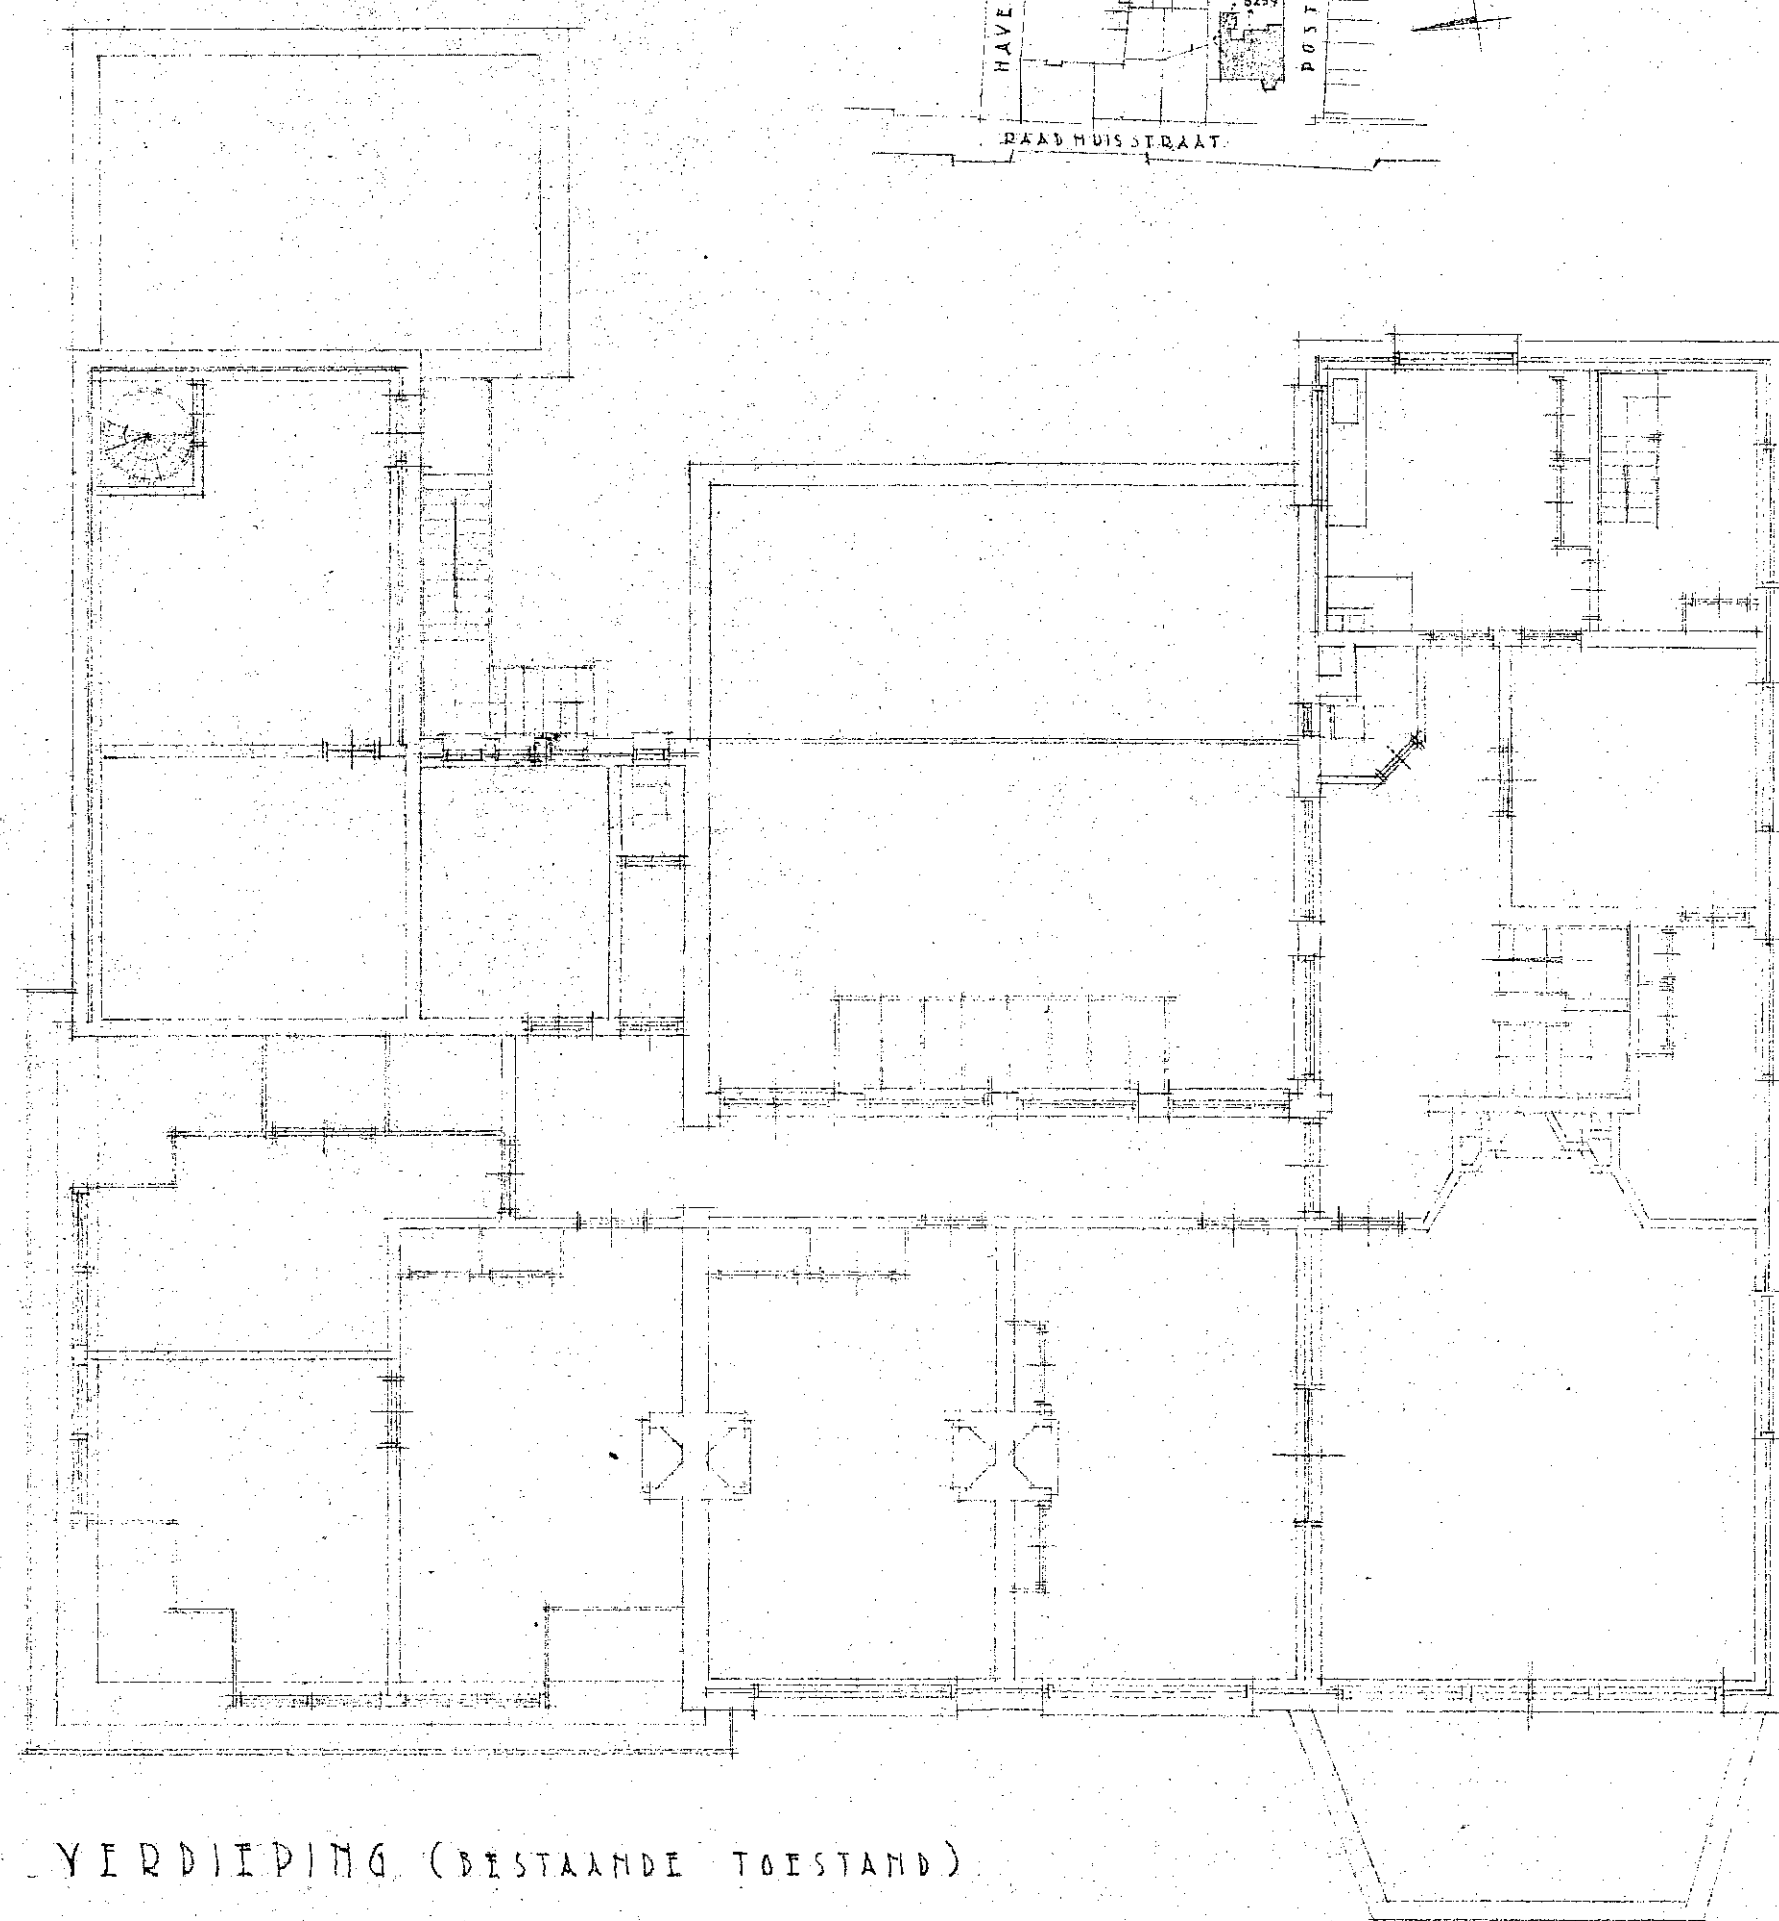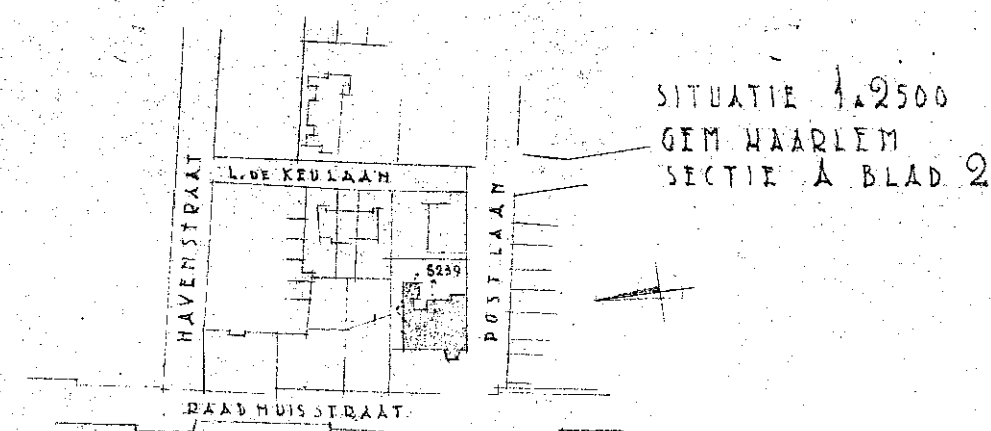

VERDIIPING (BESTAANDE TOESTAND)

HAARLEM 30 MEI 1939

de architectenbureau *W. M. M. M.*

2568.

a

INDEKONES

30 MEI 1939

BOUWTOEZICHT

HEEMSTEDE

HEEMSTEDE

INGEK.

30 MEI 1939

Afd.

Klass.

Beheert bij beschikking van
Burgemeester en Wethouders van
HEEMSTEDE, den 30. MEI 1939

De Secretaris.

