





VOORGEVEL

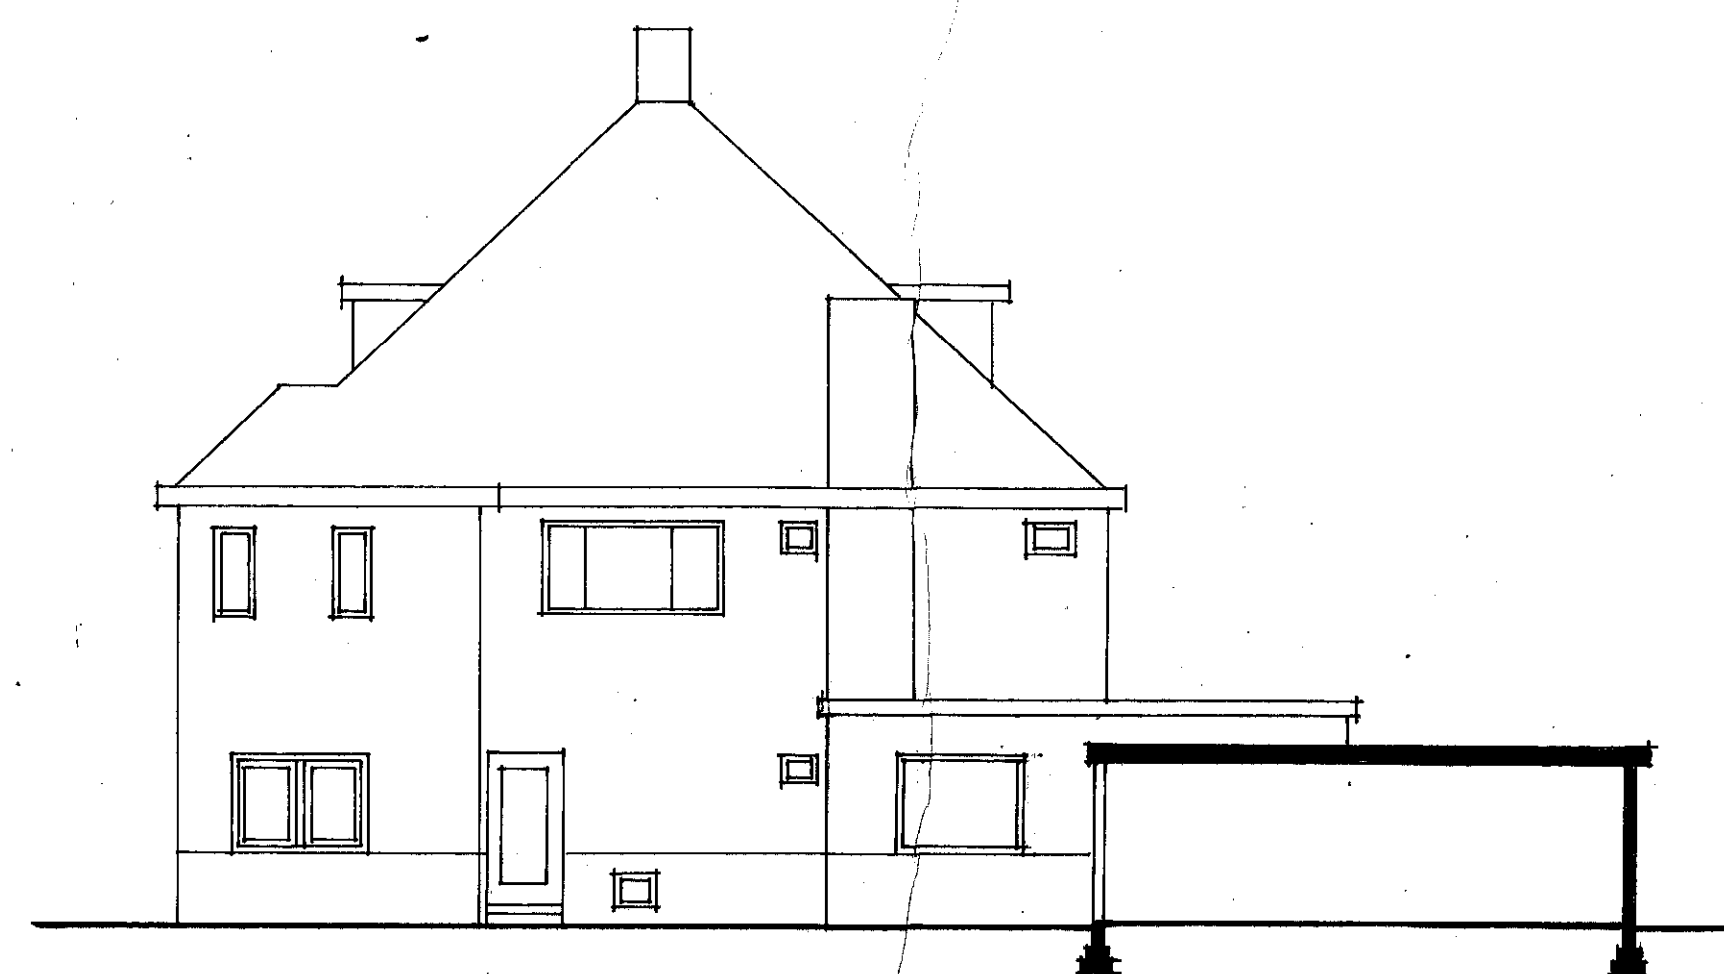


ZIJGEVEL



ACHTERGEVEL

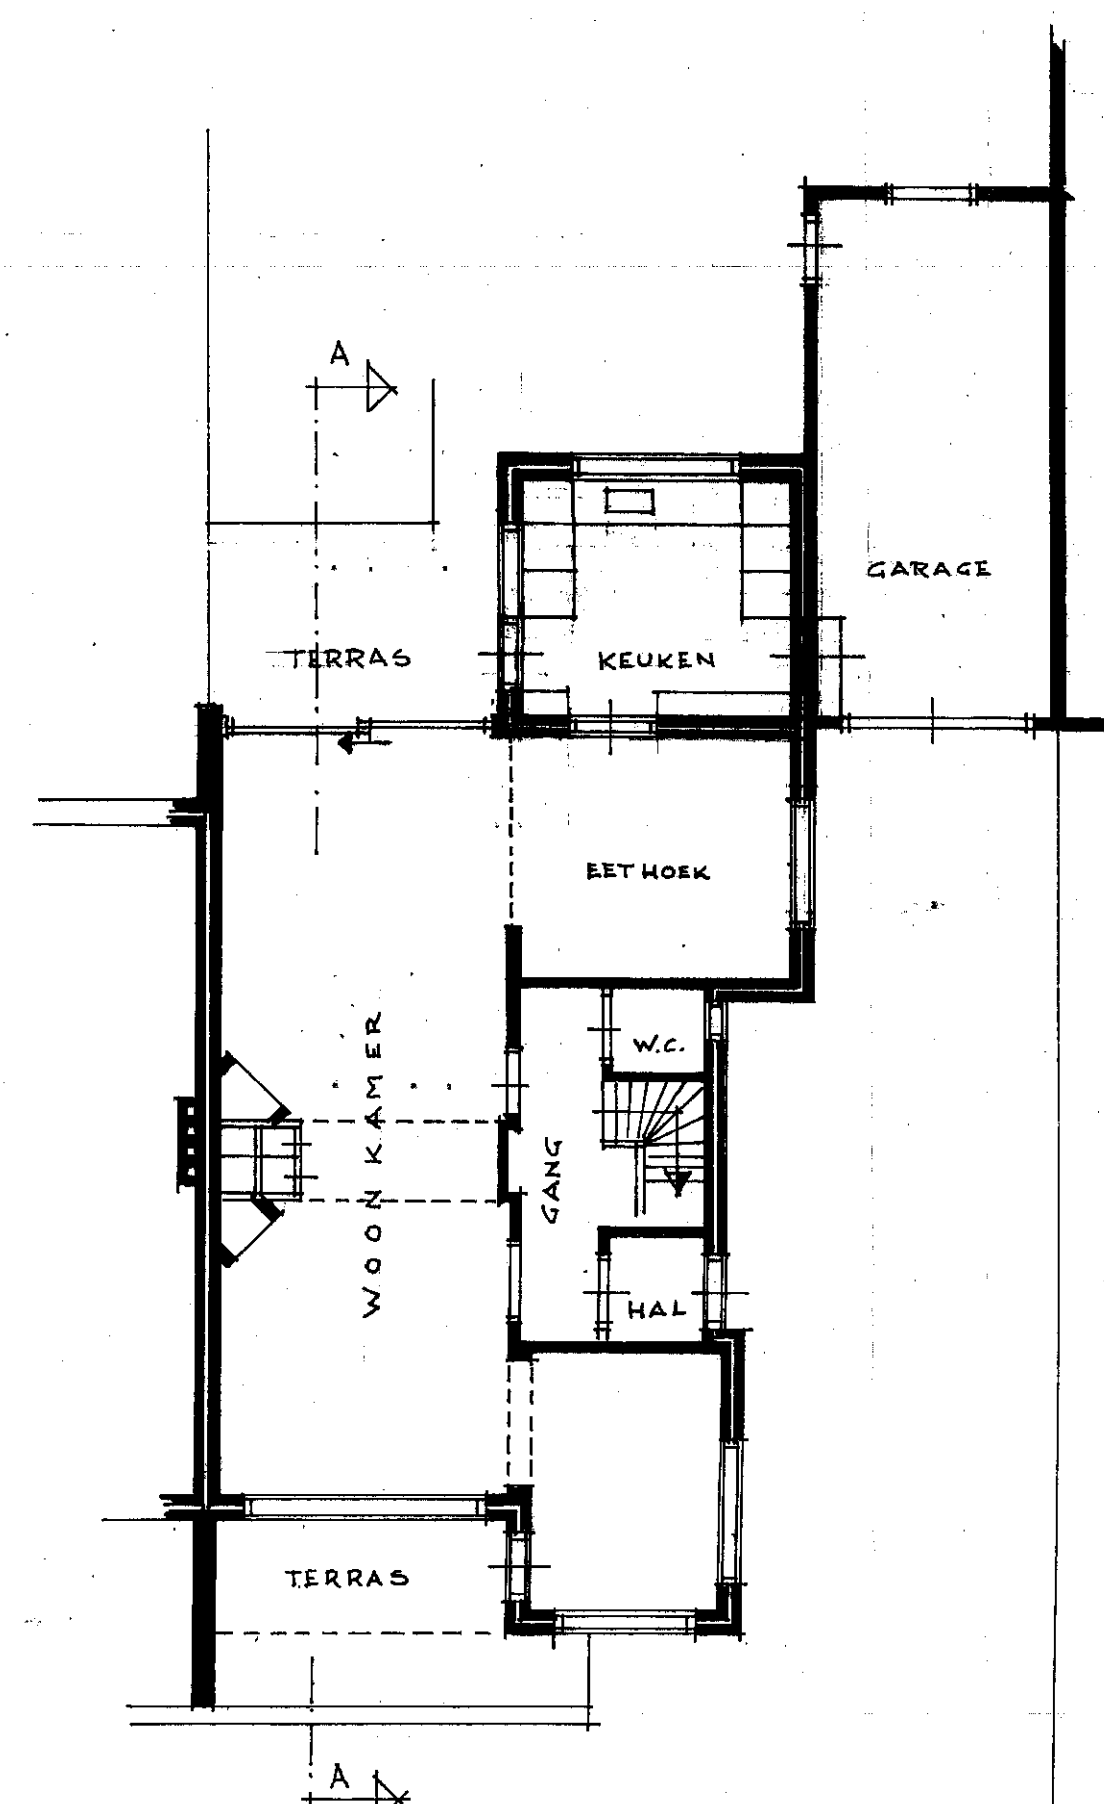


BEGANE GROND

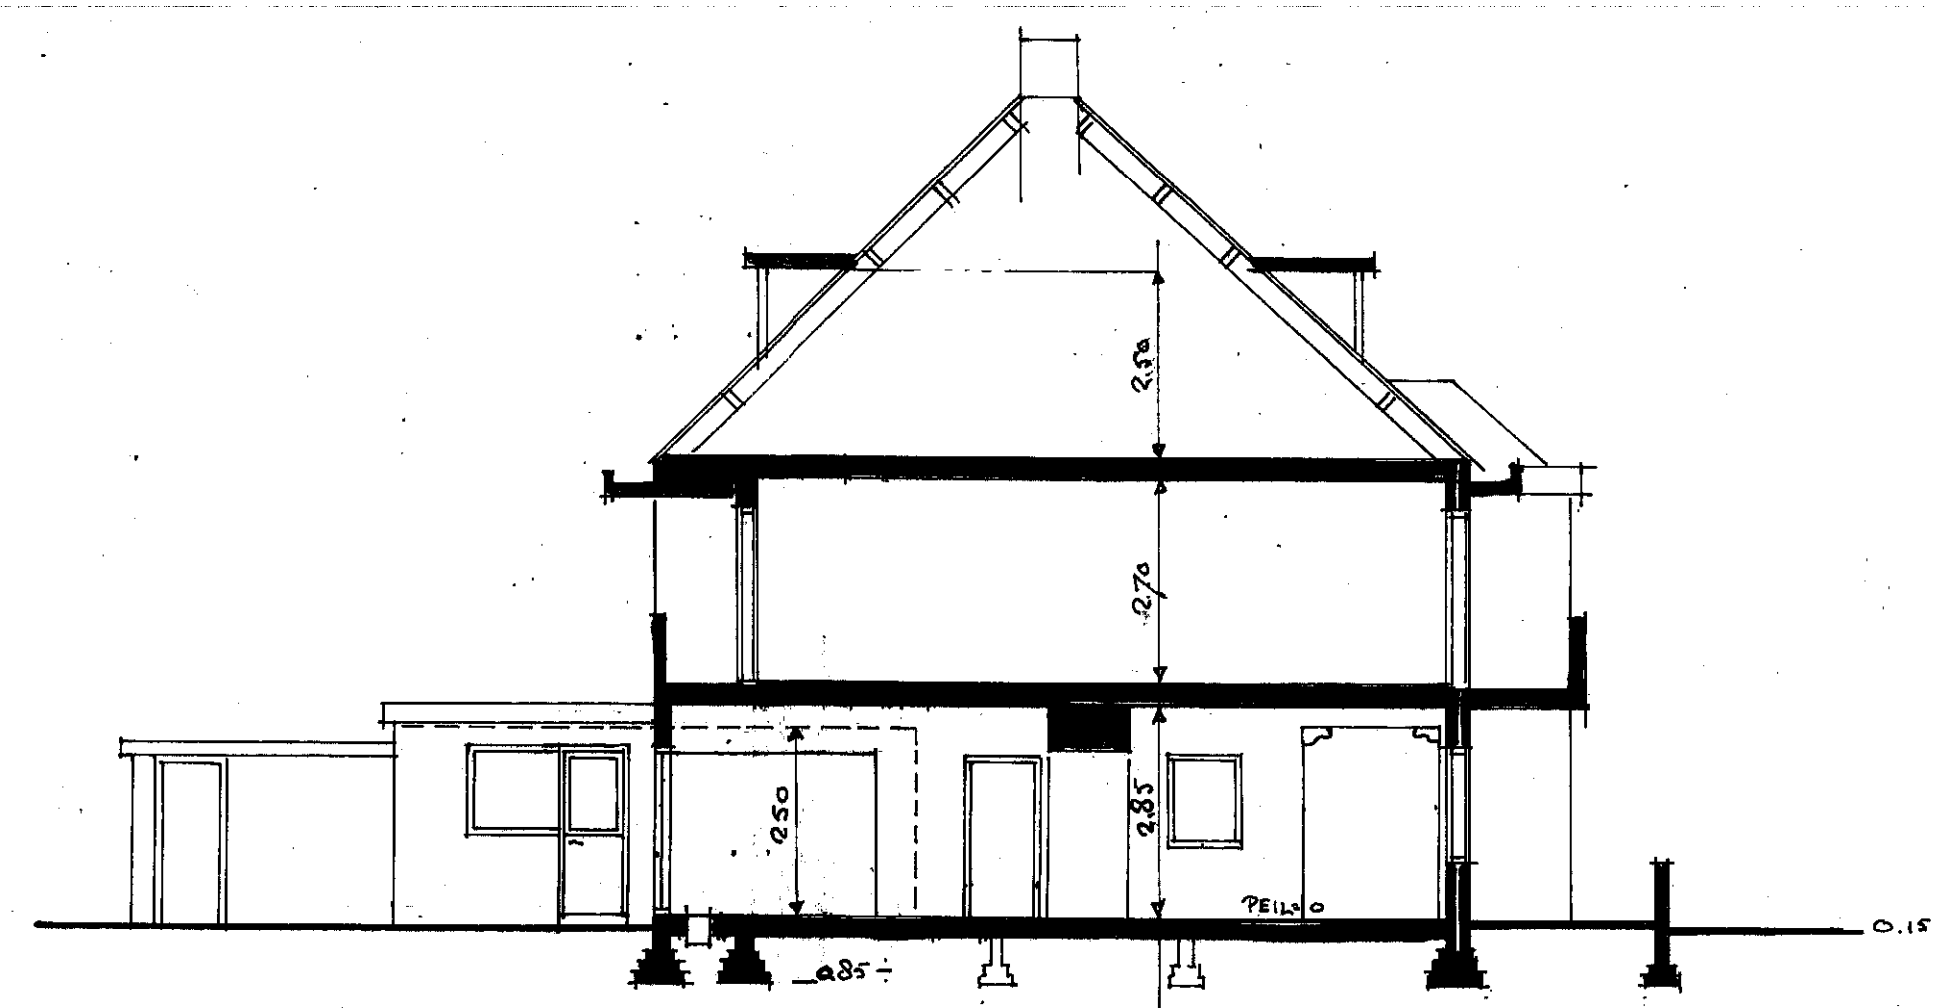

DOORSNED E A-A

Behoort bij beschikking van
Burgemeester en Wethouders van
HEEMSTEDE van 24 MEI 1977
De gemeente-secretaris

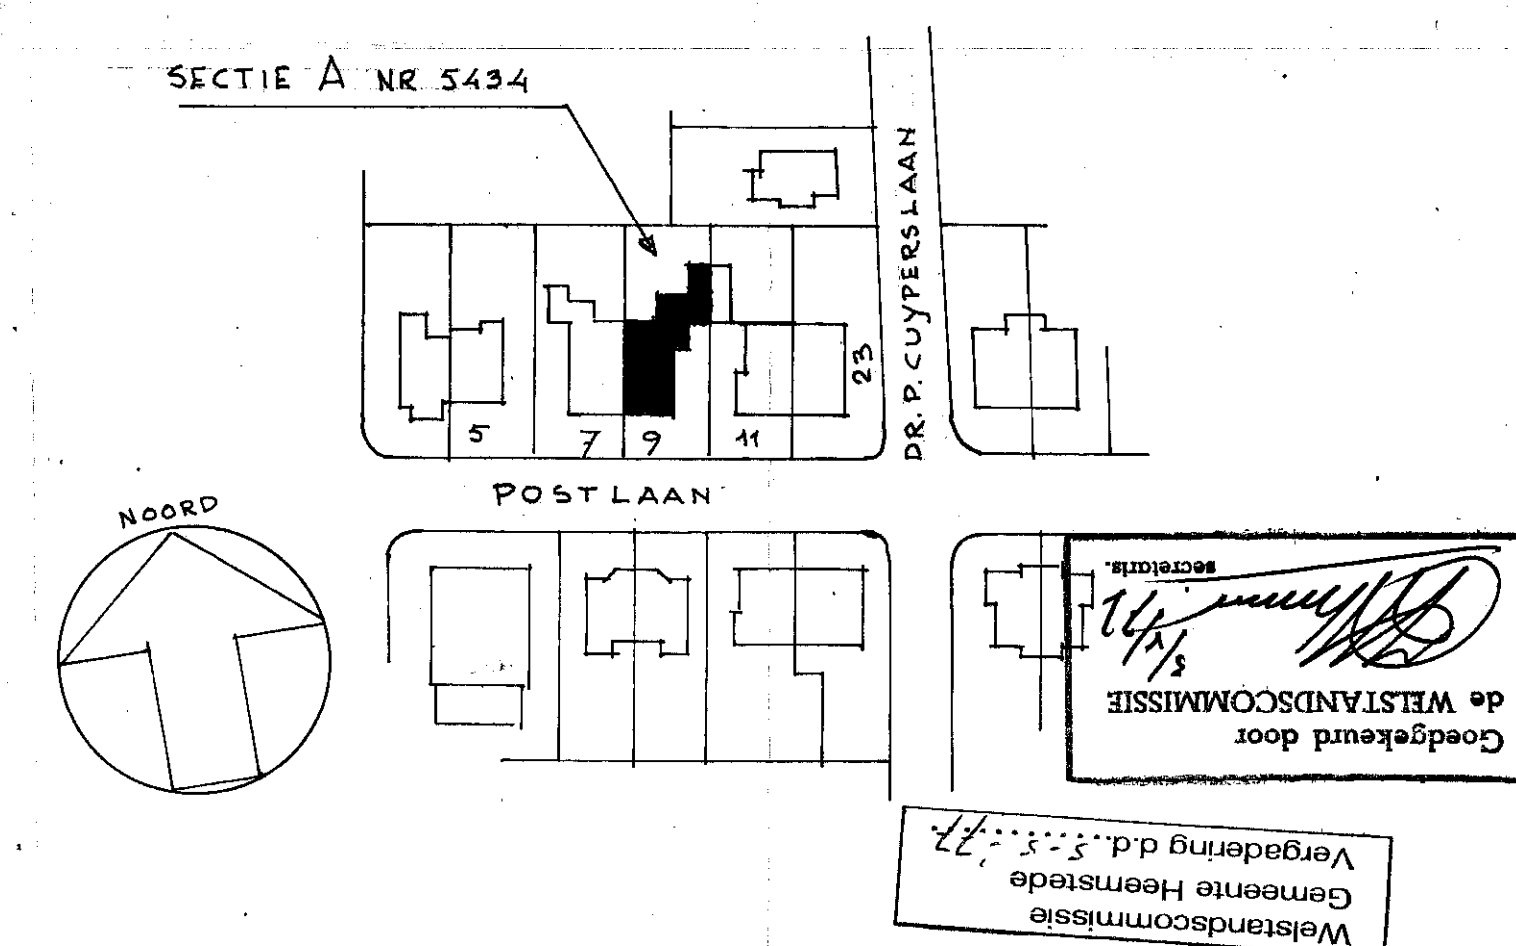

INGEKOMEN
29 APR 1977
BOUWTOEZICHT
HEEMSTEDE
2486

WOONHUIS DRS. M.J. BADON GHUBEN POSTLAAN 9 - HEEMSTEDE
NIEUWE TOESTAND

GET: 22-4-77
ARCHITEKT: IR H.L. BALLER HOUTVAARTKADE 50 - AERDENHOUT
SCHAAL 1:100 ; 1:1000