


POST & TELEGRAAFKANTOOR HEEMSTEDE SCHAAL 1:50

DE STEK. 309
BLAD N: 1.

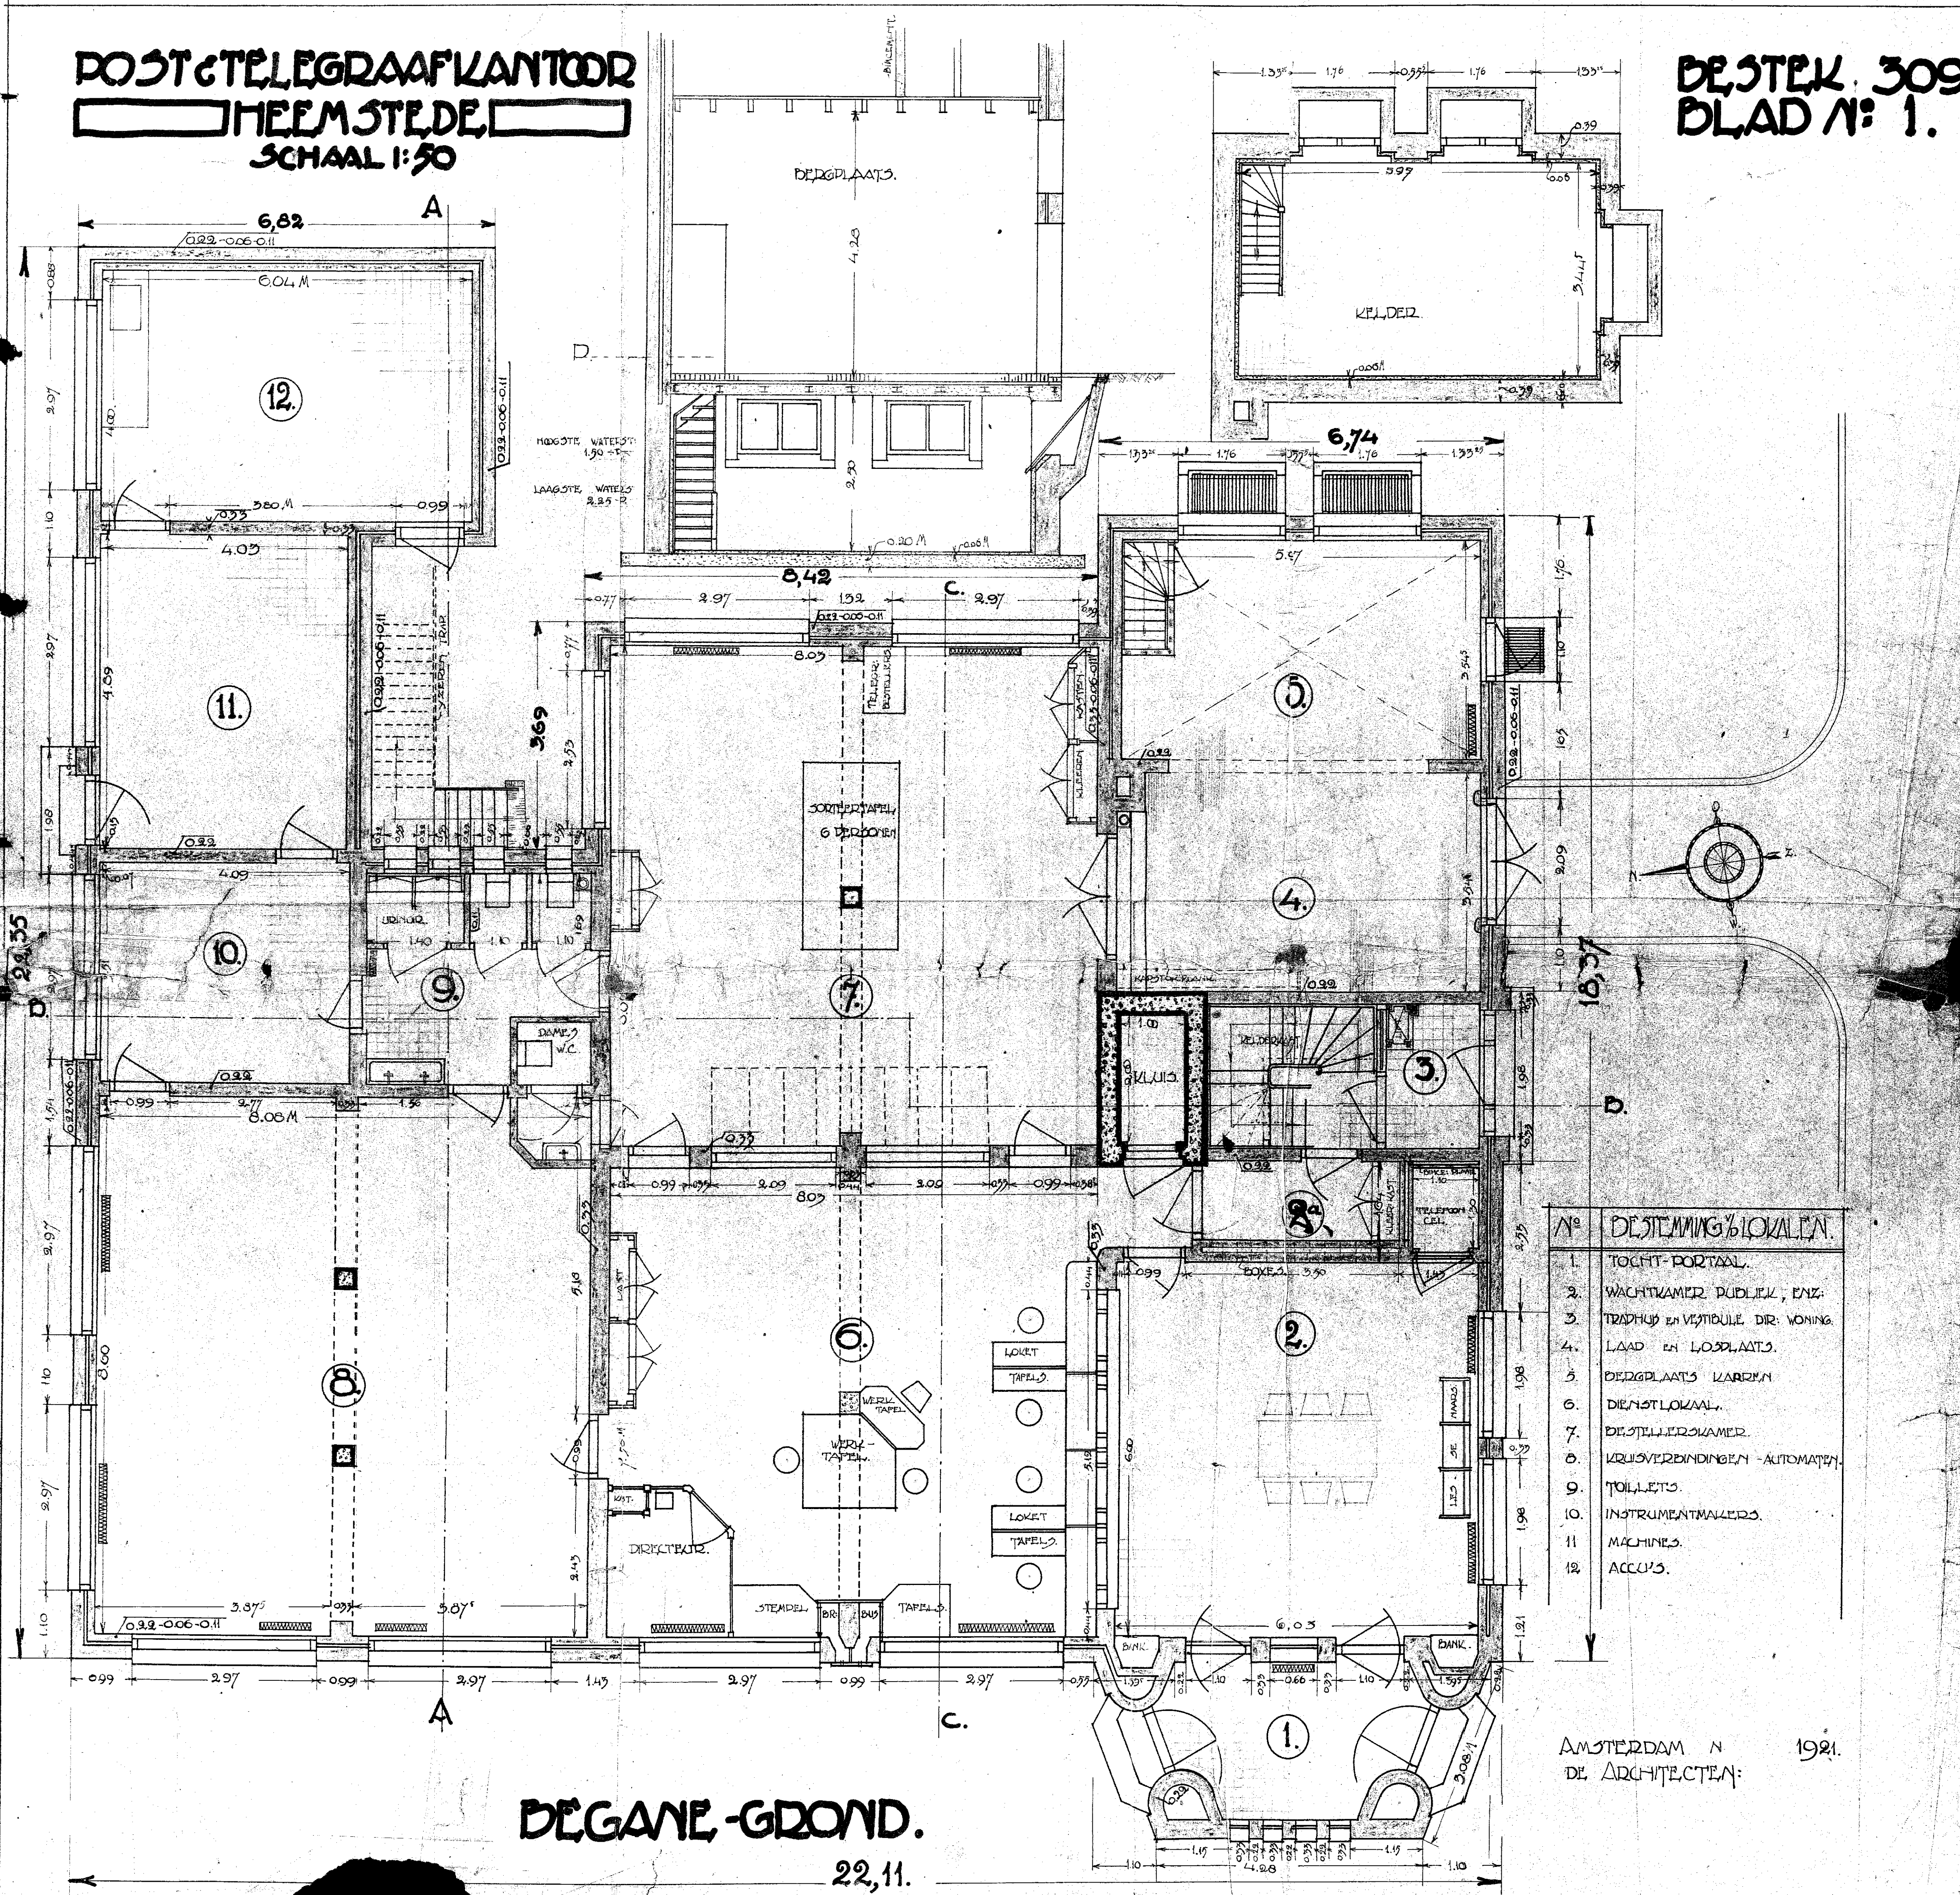

Nº	DESTINING/LOKALEN
1.	TOEGANG-PORTAAL
2.	WACHTKAMER PUBLIEK; ENZ.
3.	TRAPHUUS EN VESTIBULE DIR. WONING
4.	LAAD EN LOOPPLAATS
5.	BERGPLAATS KARREN
6.	DIENTLOKAAL
7.	POSTKAMER
8.	KRUISVERBINDINGEN - AUTOMATEN
9.	TOILETS
10.	INSTRUMENTMAKERS
11.	MACHINES
12.	ACCUS.

DE GANE-GROND.

22,11.

AMSTERDAM N
DE ARCHITECTEN: 1921.