



DUBBEL WOONHUIS POSTLAAN SCHAAL 1A100 EN 1A20

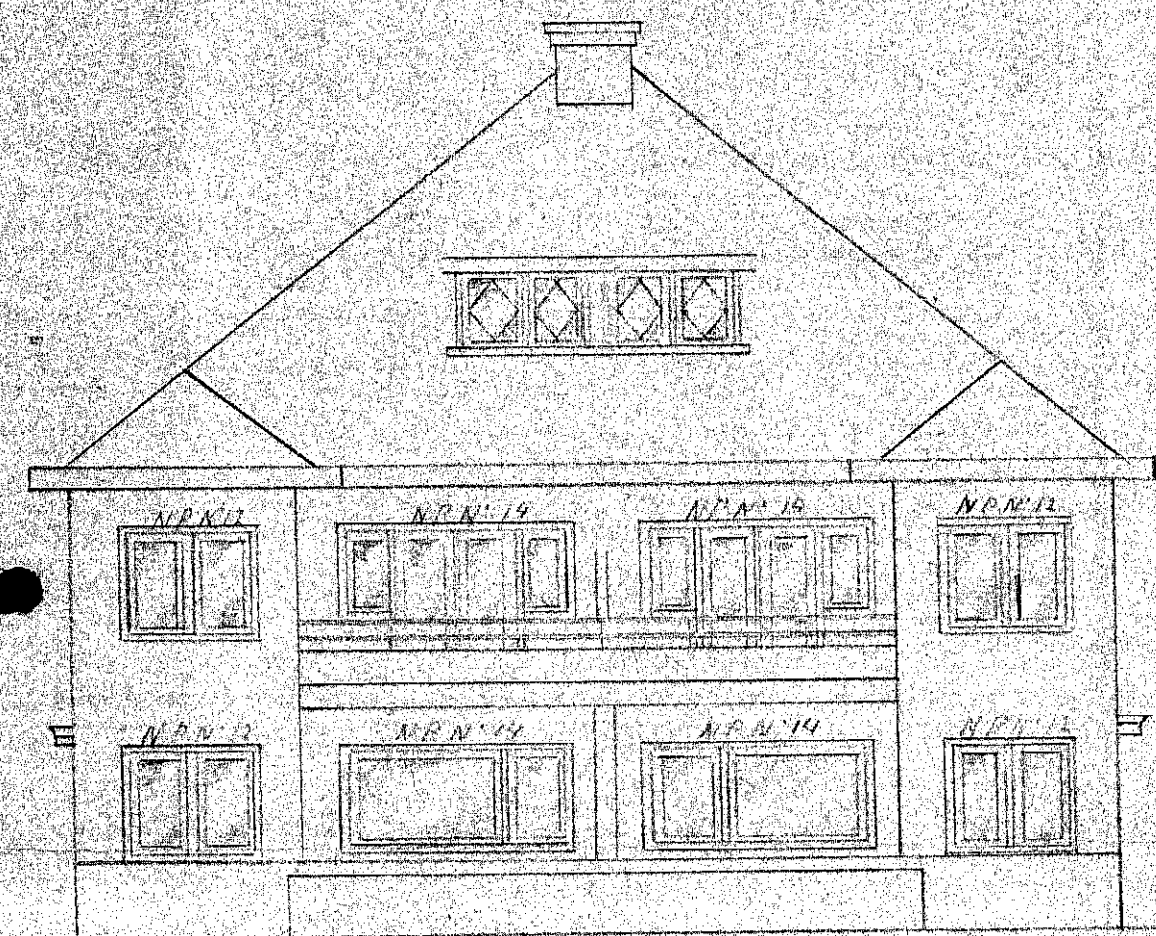



VOORGEVEL

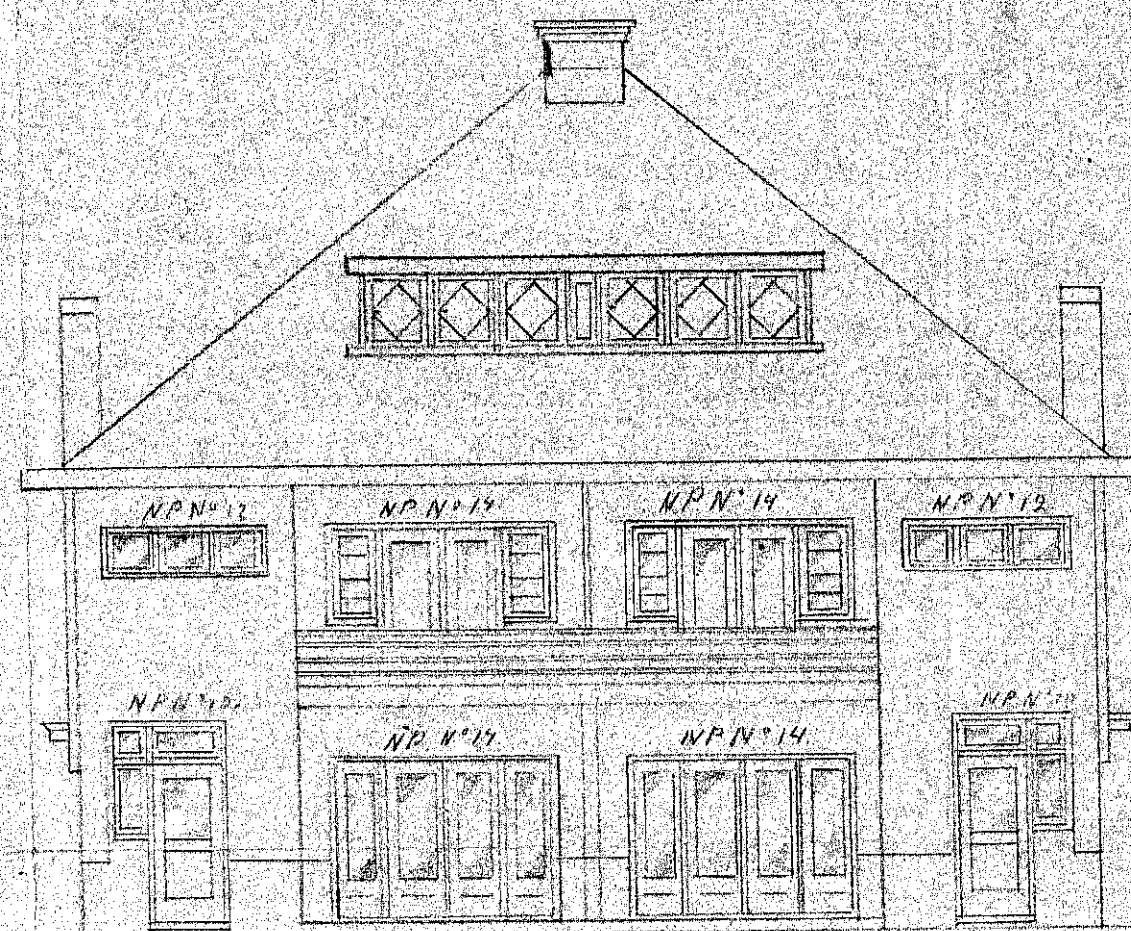


ACHTERGEVEL




ZYGEVEL

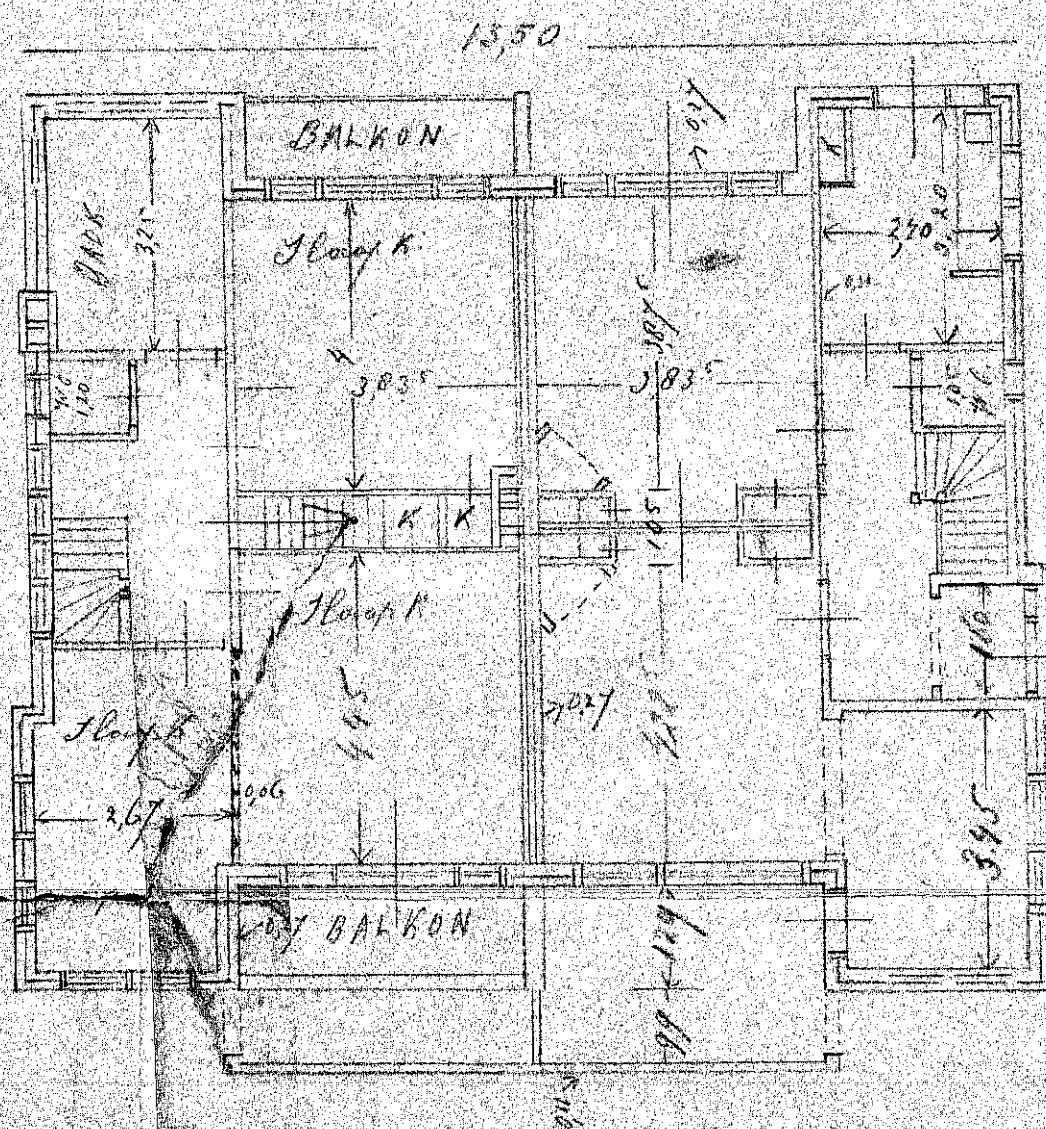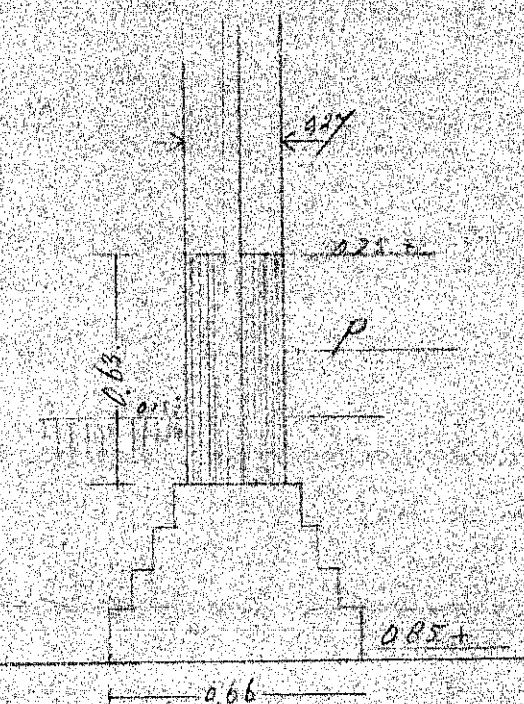


PLAN VERDIEPING

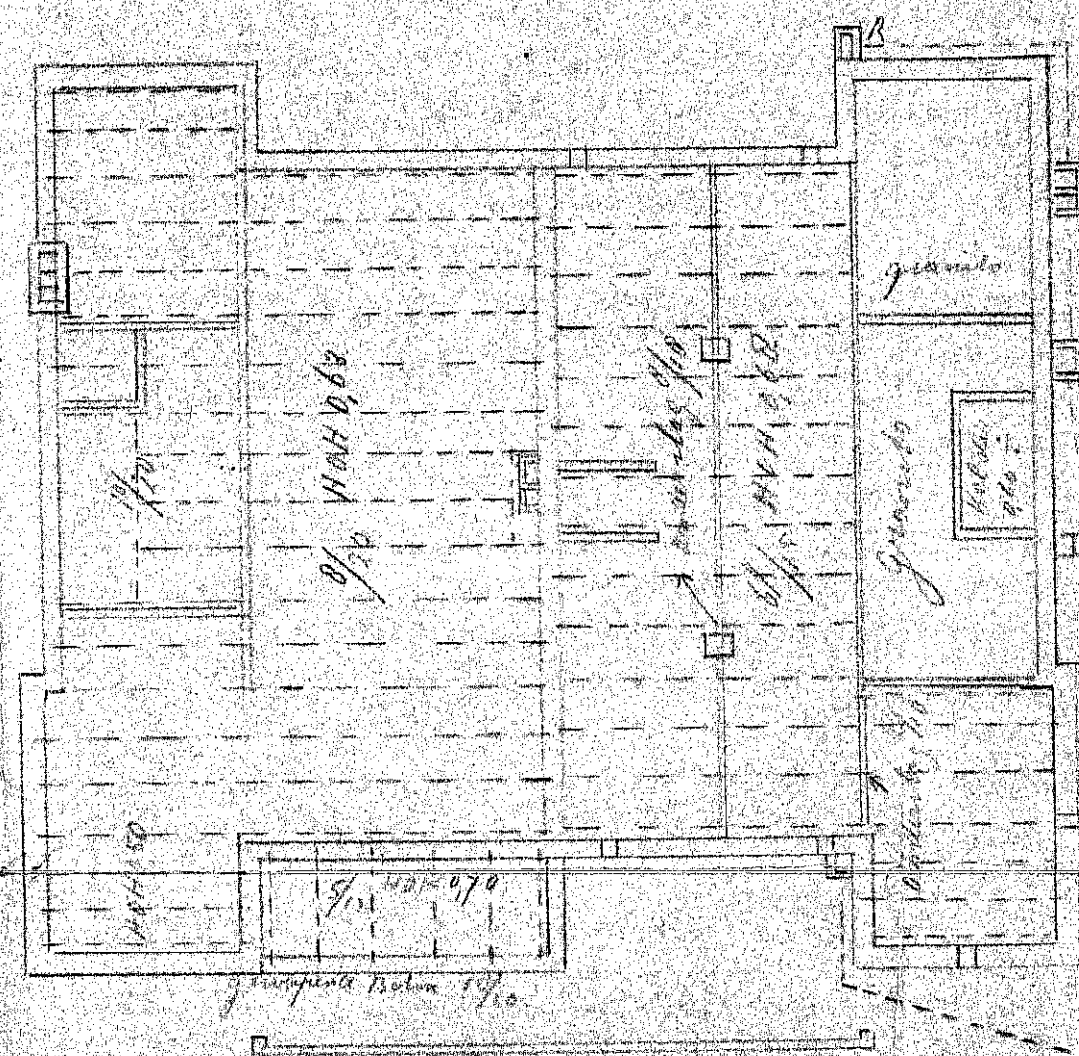

BALKLAAG VERDIEPING

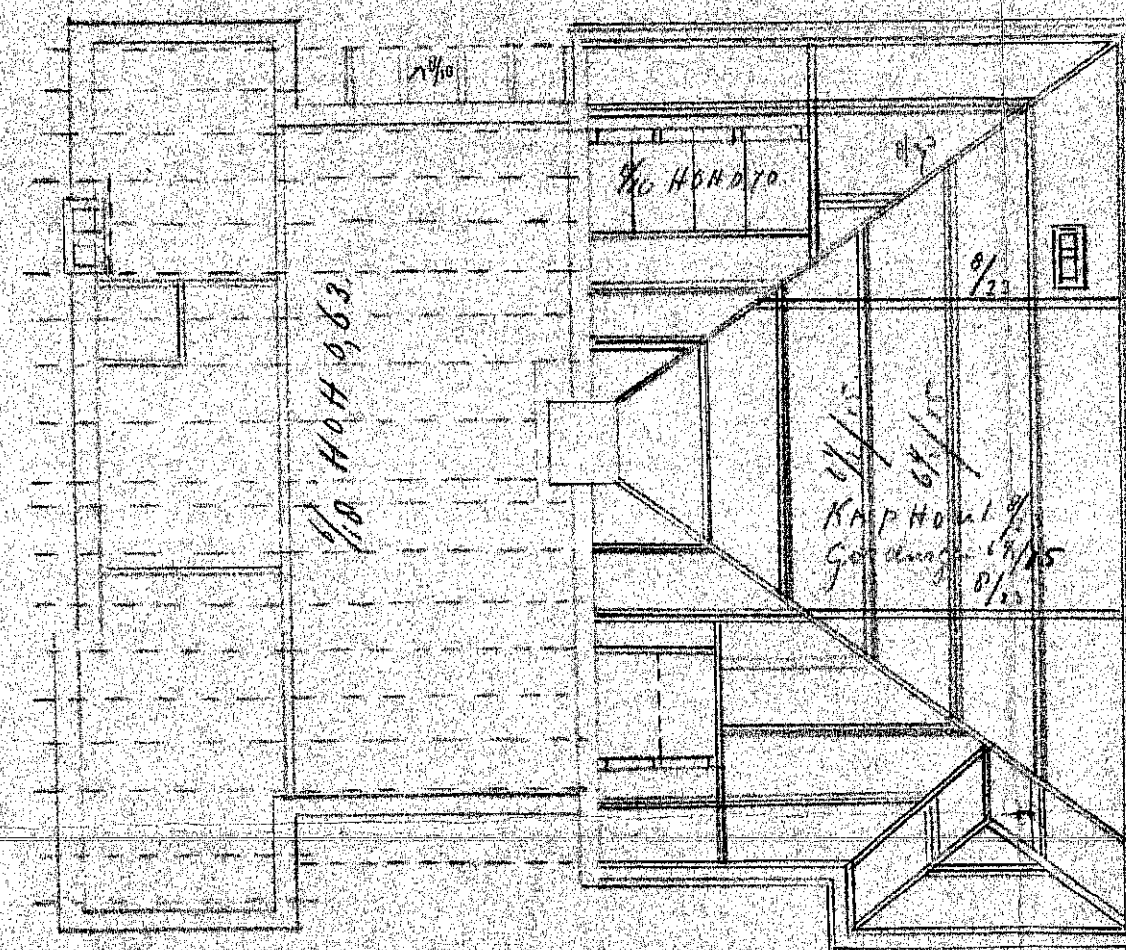

ZOLDER BALKLAAG

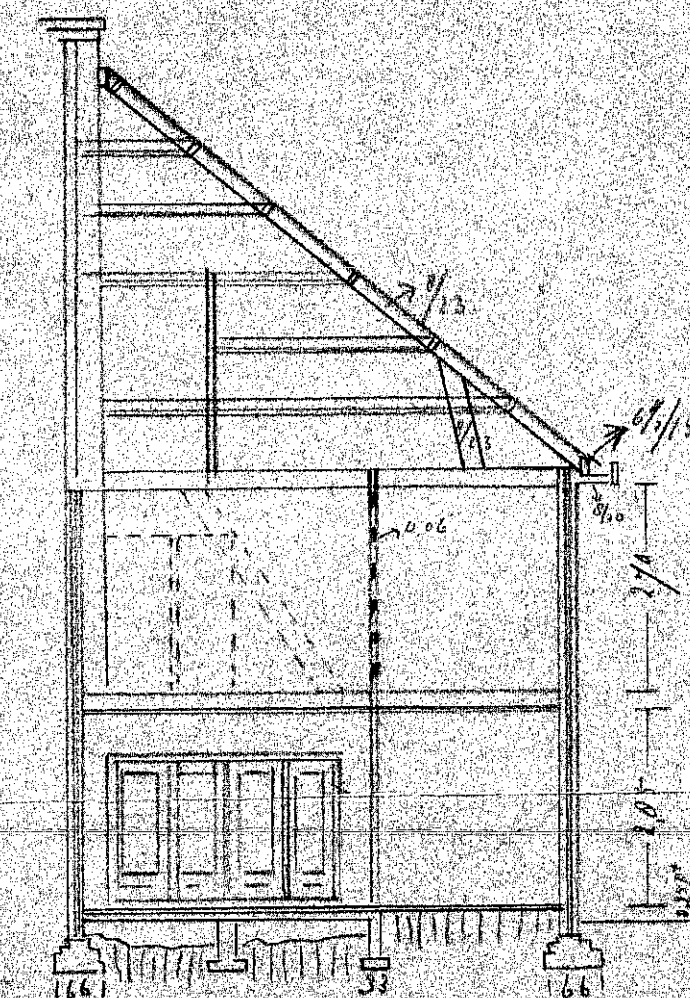


DAKPLAN

Verklaring:
 Fundamente van Beton op spec. 1901/1. Balk
 en wand. Fundamente van Beton. Gedeelte
 van Houtenbouw. Binnen muren van
 Beton. Buiten muren van Hout. Hout
 panen. Bewatering met 1/2 inch.
 Schouwsteen van Beton. Houten in
 gewone als Fundering. Verder na gewone
 en voorschriften der Woningwet.
 De puit wordt gebouwd en geboord en met
 een klein Houten wand en geplaatst.
 PEIL 0.000 + Houten de weg.


HEEMSTEDE
 19 Aug 1920

J. J. J. J. J.
 Bouwkundige
 Post laan 5.

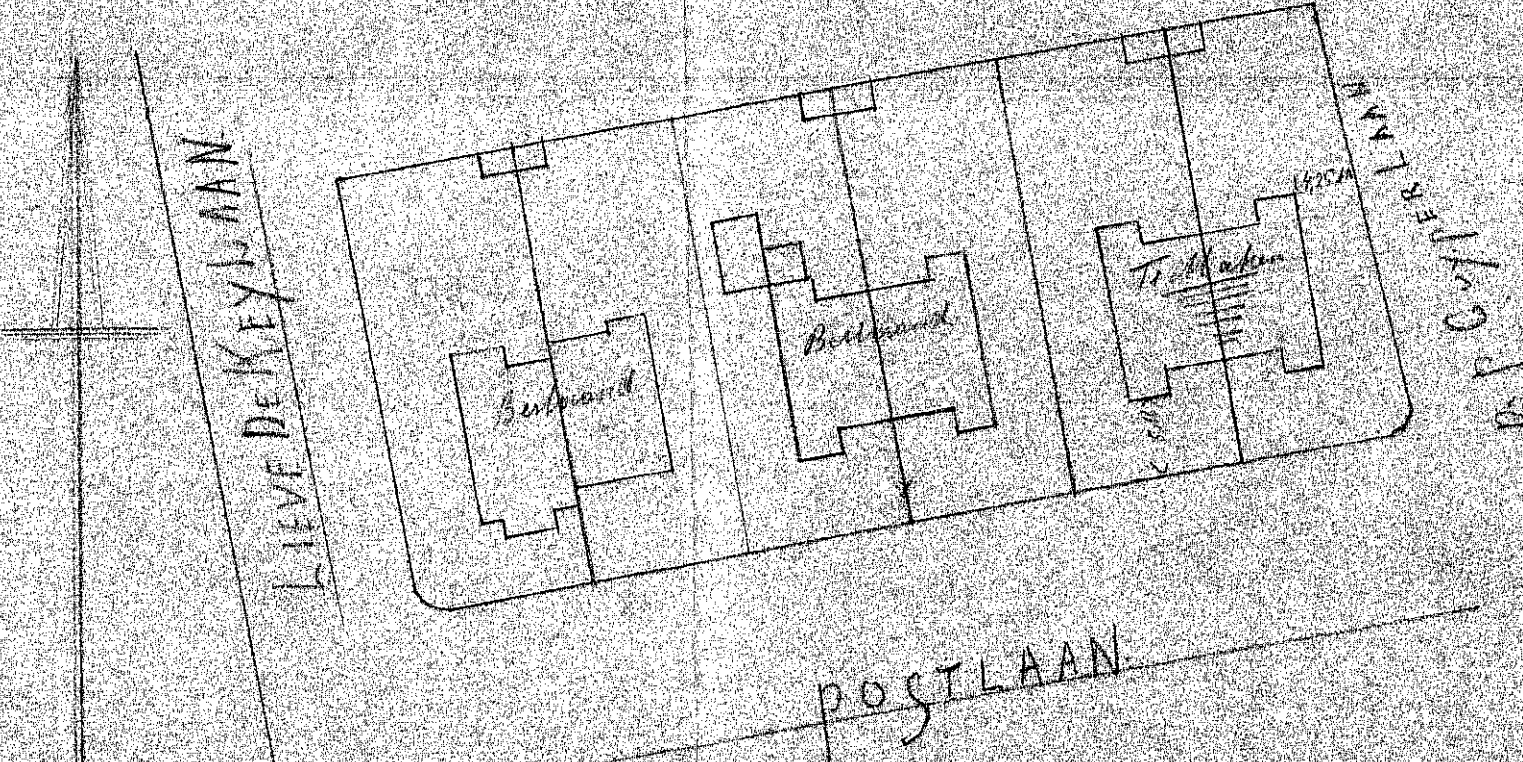

INGEKOMEN
21 AUG 1928
BOUWTOEZICHT
HEEMSTEDE

2486

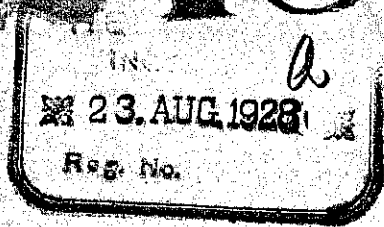

Besluit bij beschikking
Burgemeester en Wethouders van
HEEMSTEDE, den 29 AUG. 1928
De Secretaris.