


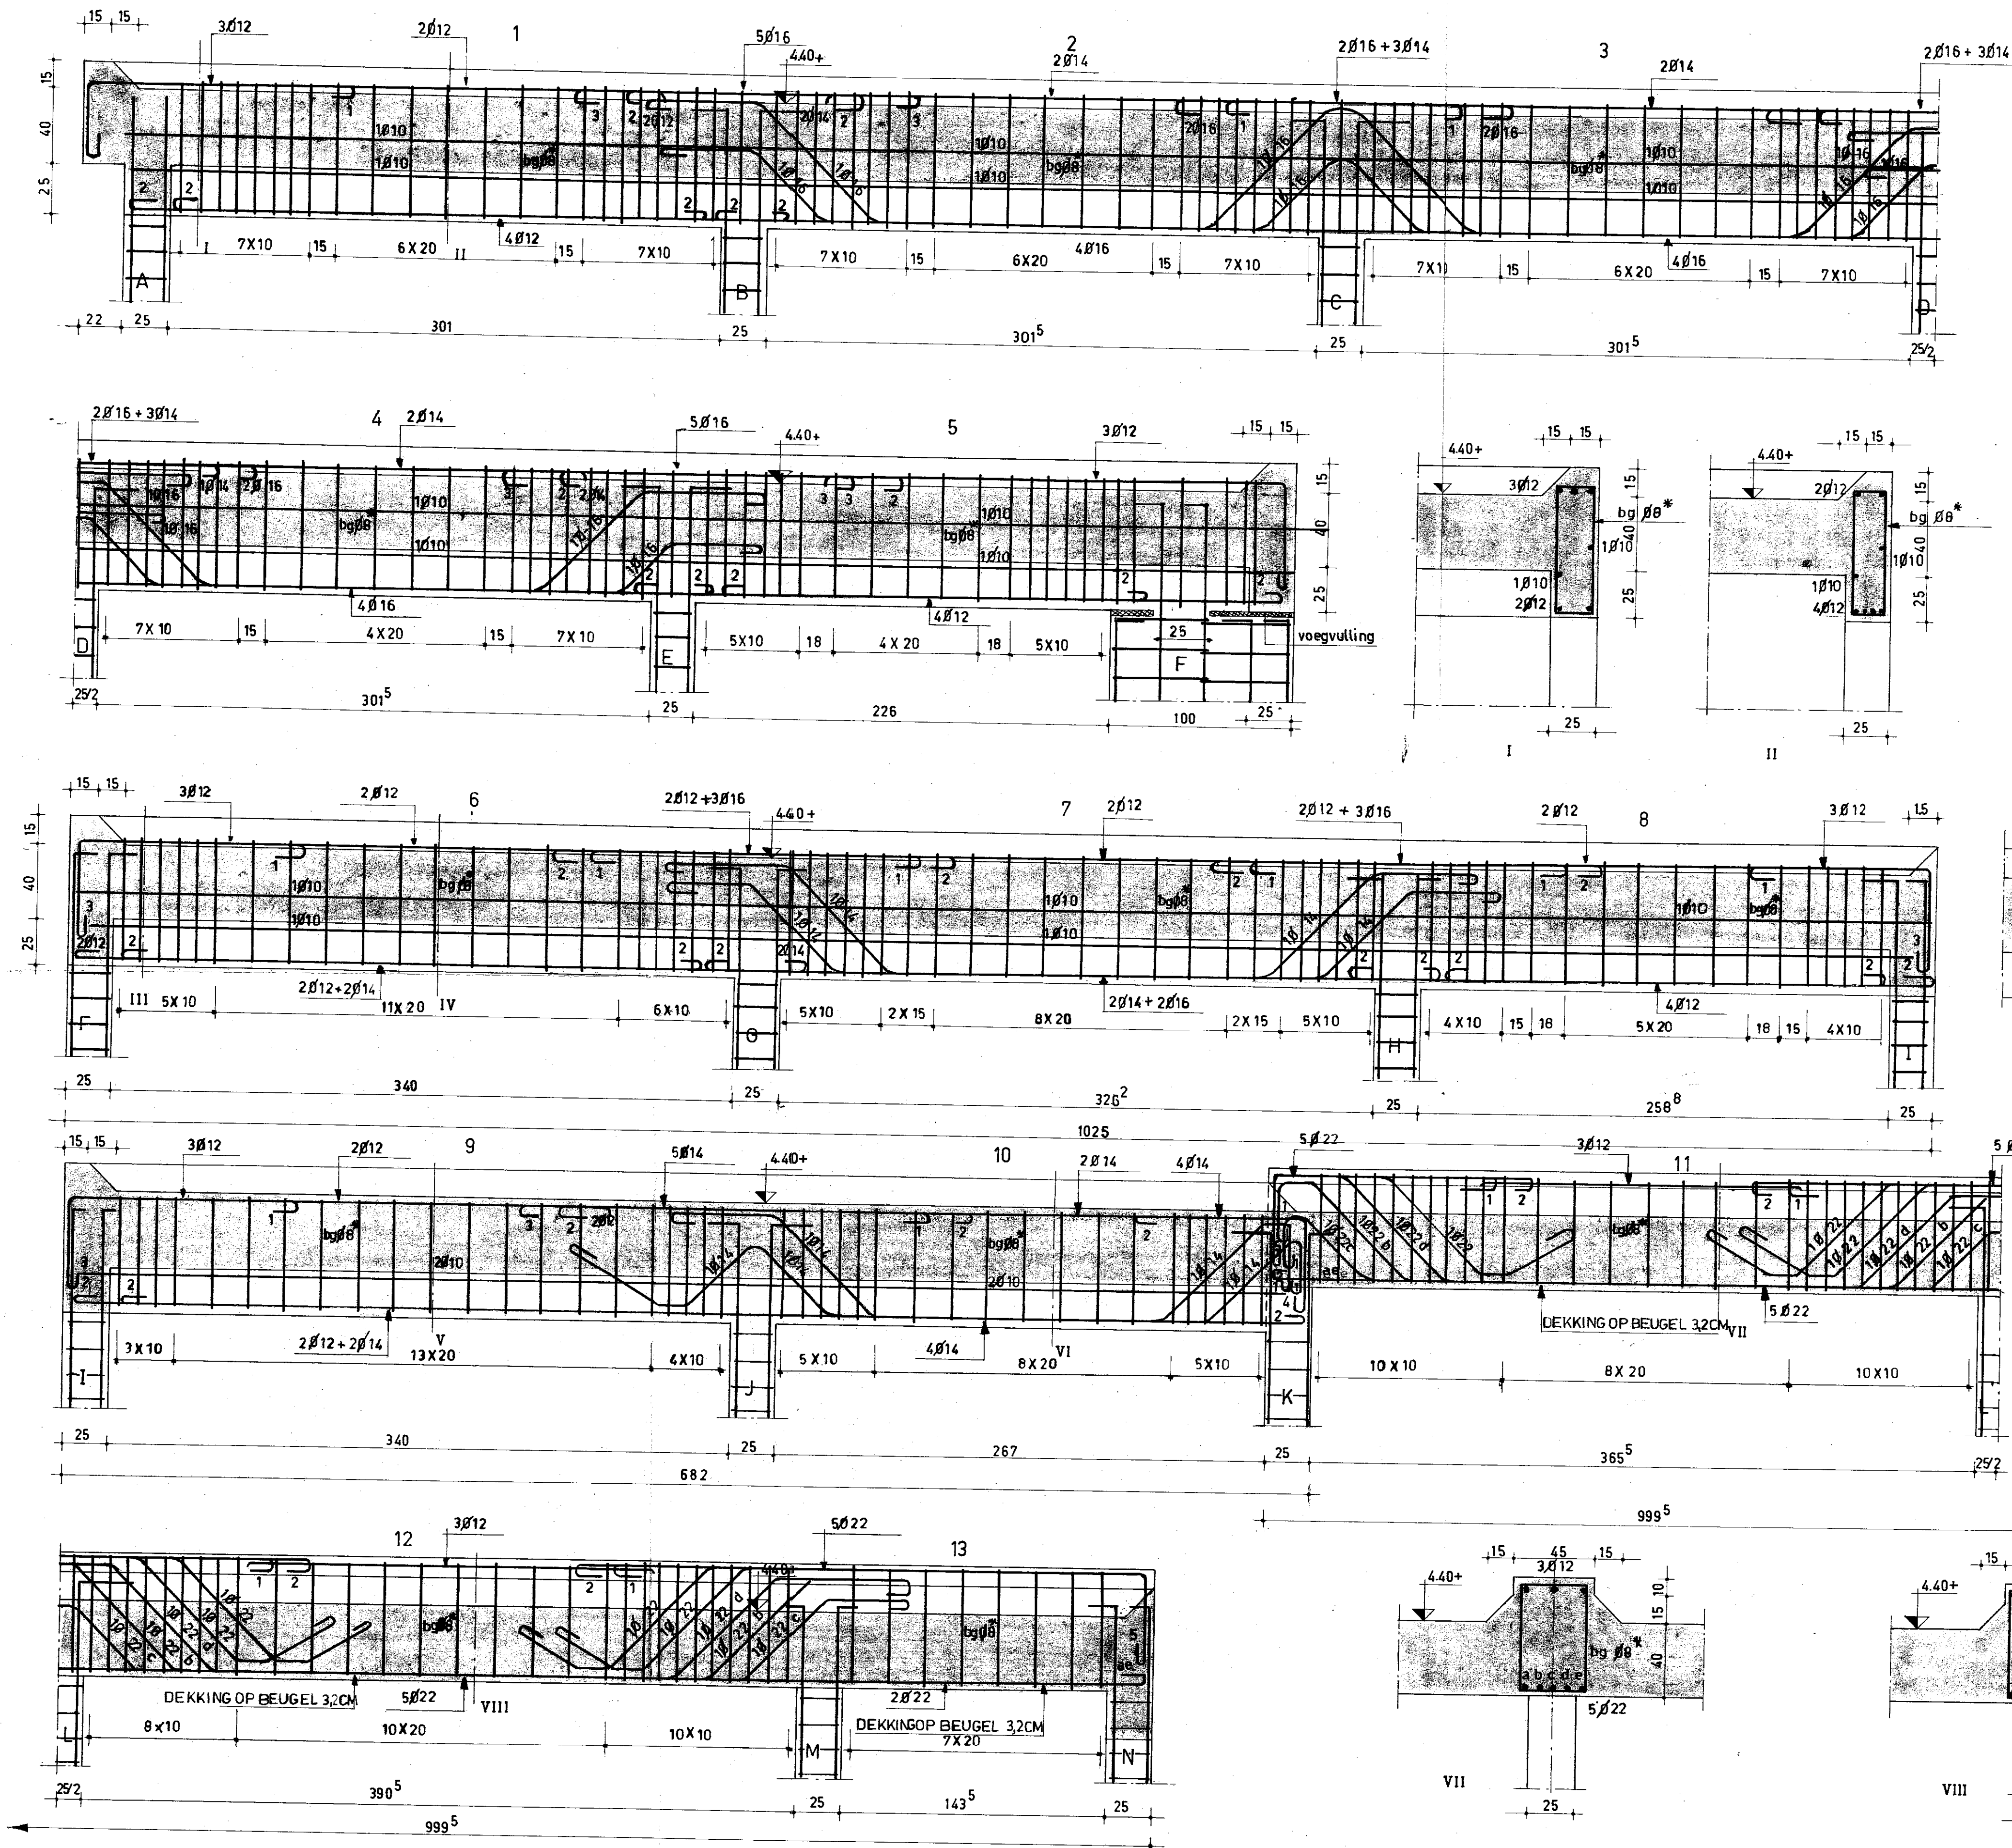

Betonsamenstellingen

A	B	C	
100	140	200	kg cement
40	40	40	dm³ scherp zand
40	40	40	dm³ grind
40	40	40	cc hulpstoffen

Werkvloeren overal waar gewapend betonconstructies onmiddellijk op de grond zou, dien rusten, vooraf werkvloeren stampen dik 5 cm, samengesteld uit 100 kg cement, 250 dm³ zand en 300 dm³ grind

Wapeningsstaal:
QR 42 of QR
QR 24 gemerkt *

Springen e.d. Gaten, spa-
ringen, kloppen, wijzigingen
in de wapening van de beton-
constructies, welke niet op de
constructietekening zijn aan-
gegeven, mogen in geen geval
zonder schriftelijke toestemming
van de betrokken constructeur
worden aangebracht

Betondekking De beton,
dekking op al het wapenings-
staal, hetzij hoofdwapening,
verdeelwapening, beugels of
omwikkeling, moet tenminste
de hieronder in omringing ge-
geven, van grootte hebben

omschrijving vloerwand/balk kolom
betonoppervlakte
in aanraking met
buitenlucht: 3,5, 3,5, 4, 4

idem, in aan-
king met grond
of water en
na het storten
niet te contro-
leren beton,
leren beton,
oppervlakken: 2,5, 2,5, 3, 4

idem, waaraan
geen bijzondere
eisen worden
gesteld: 2, 2, 2,5, 3, 5

Van bovengenoemde betondek-
king mag niet worden afgeweken
tenzij andere waarden op de te-
kening zijn ingeschreven

Controle op maten, belas-
tingen e.d. Voor de uitvoer-
ing alle maten opleggingen
en overspanningen in het werk
controleren. Voor ontbrekende
maten, peilmaten e.d. welke geen
constructieve betekenis hebben,
de bouwkundige tekeningen
naar te volgen

Alle steunpunten en dragende
oppervlakken, waaronder ook
die, welke van andere materi-
alen dan van beton zijn ver-
vaard, aan de hand van de
tekeningen controleren, zo,
wel t.a.v. definitieve belas-
tingen als t.a.v. tydelijke
belastingen gedurende
de uitvoering

Rijksgebouwendienst

DIRECTIE NOORD-HOLLAND EN UTRECHT.

Werk: AANBOUW TELEFOONCENTRALE

adres: RAADHUISSTRAAT 24A, HEEMSTEDE.

Onderwerp:
BETONTEKENING.

Onderdeel:
RANDBALKEN DAKVLOER.

Schaal: 1:20

Hierby behoren:
constructietek. bladen: C 7 C 5
berekeningen: R 3

Getekend
Vergeleken met berekening
Vergeleken met bouwkt.tek.

Verzonden aan dagelijks toezicht
Verzonden aan aannemer
Verzonden aan gem. bouwtoezicht

Wijzigingen of aanvullingen: 2 3 4 5

MATEN - 8-11-60

perceel nr.
volg nr.
blad nr:
C 6

akkoord: functie:

Gezien de Adviseur: *[Handwritten Signature]*

INGEKOMEN
3 FEB. 1961
BOUWTOEZICHT HEEMSTEDE

0/

2508

HEEMSTEDEN INGEKOMEN
- 3 mrt. 1961
Afd. No.
Klass.

Behoort bij beschikking van
Burgemeester en Wethouders van
HEEMSTEDE van - 8 MAART 1961

De gemeente-secretaris

[Handwritten signature]