



WYZIGINGSPLAN VOOR BOVENLICHT IN WOONKAMER VAN DERCEEL POSTLAAN 4 HEEMSTEDE.
SECTIE A № 3380-3020

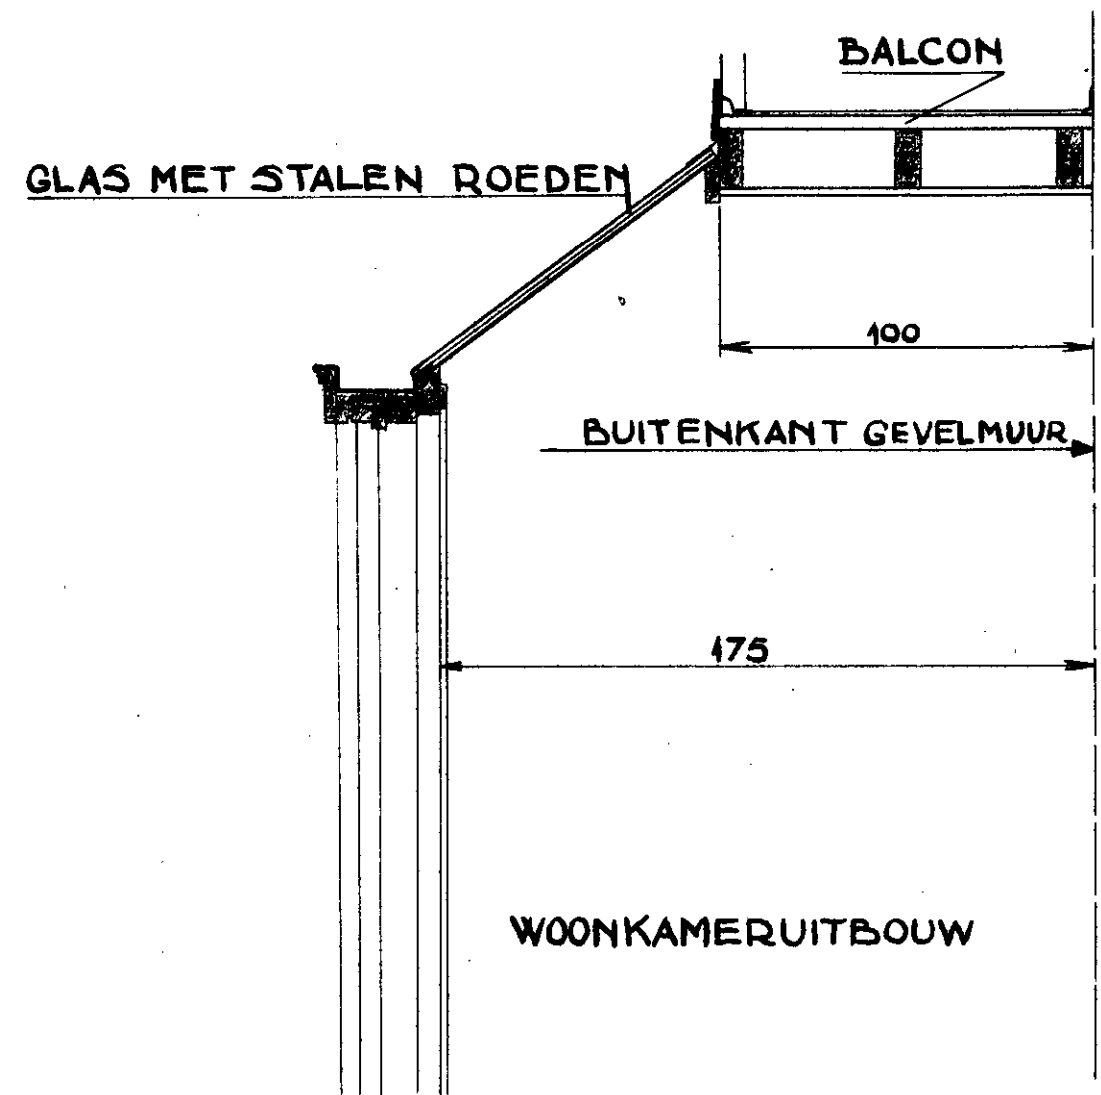


BESTAANDE TOESTAND

SCHAAL 1:20

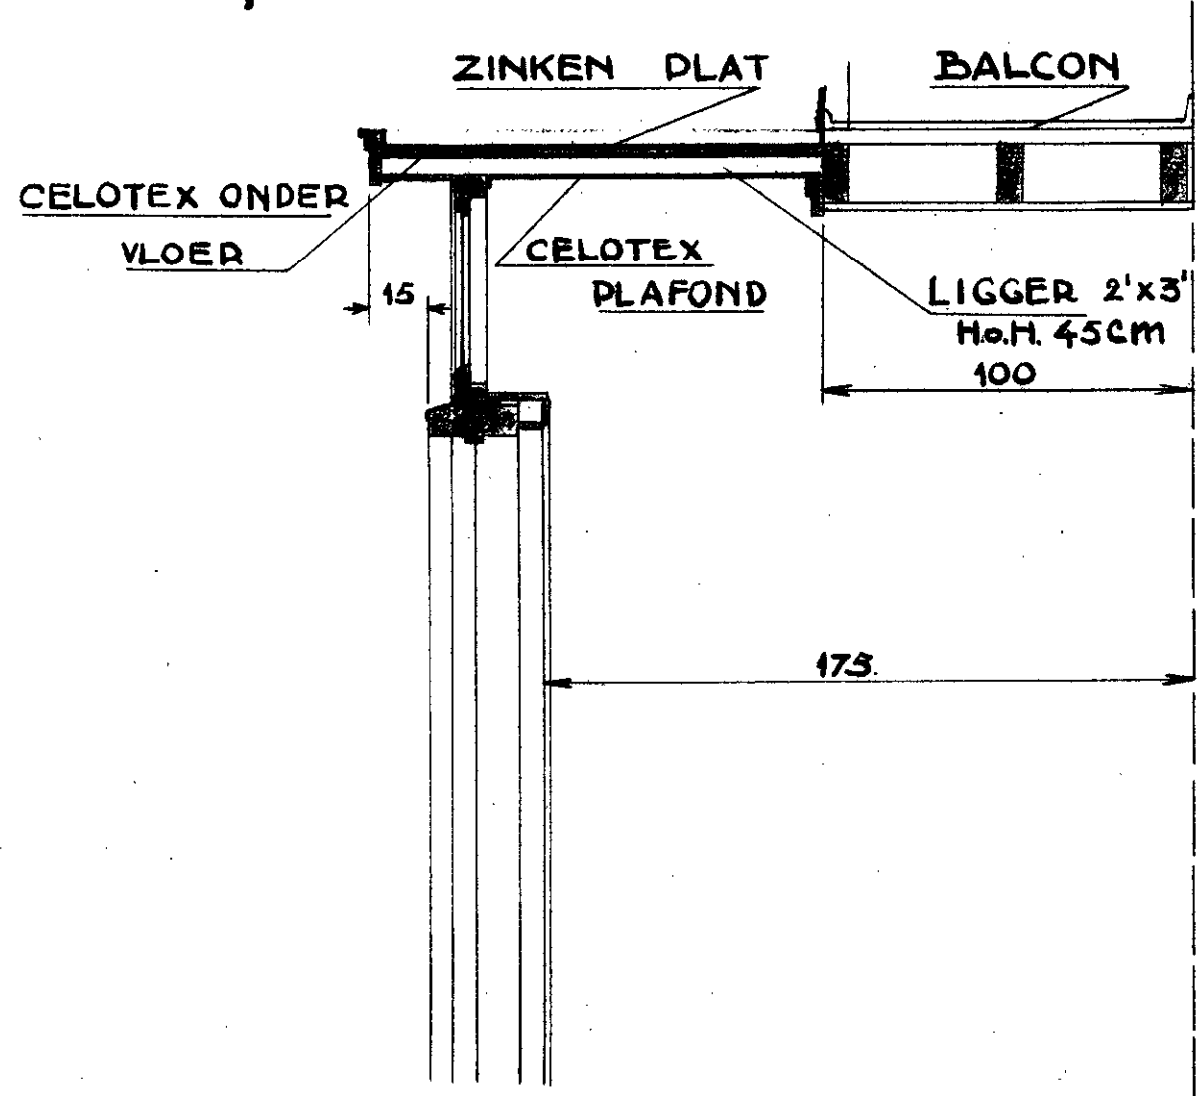




NIEUWE TOESTAND

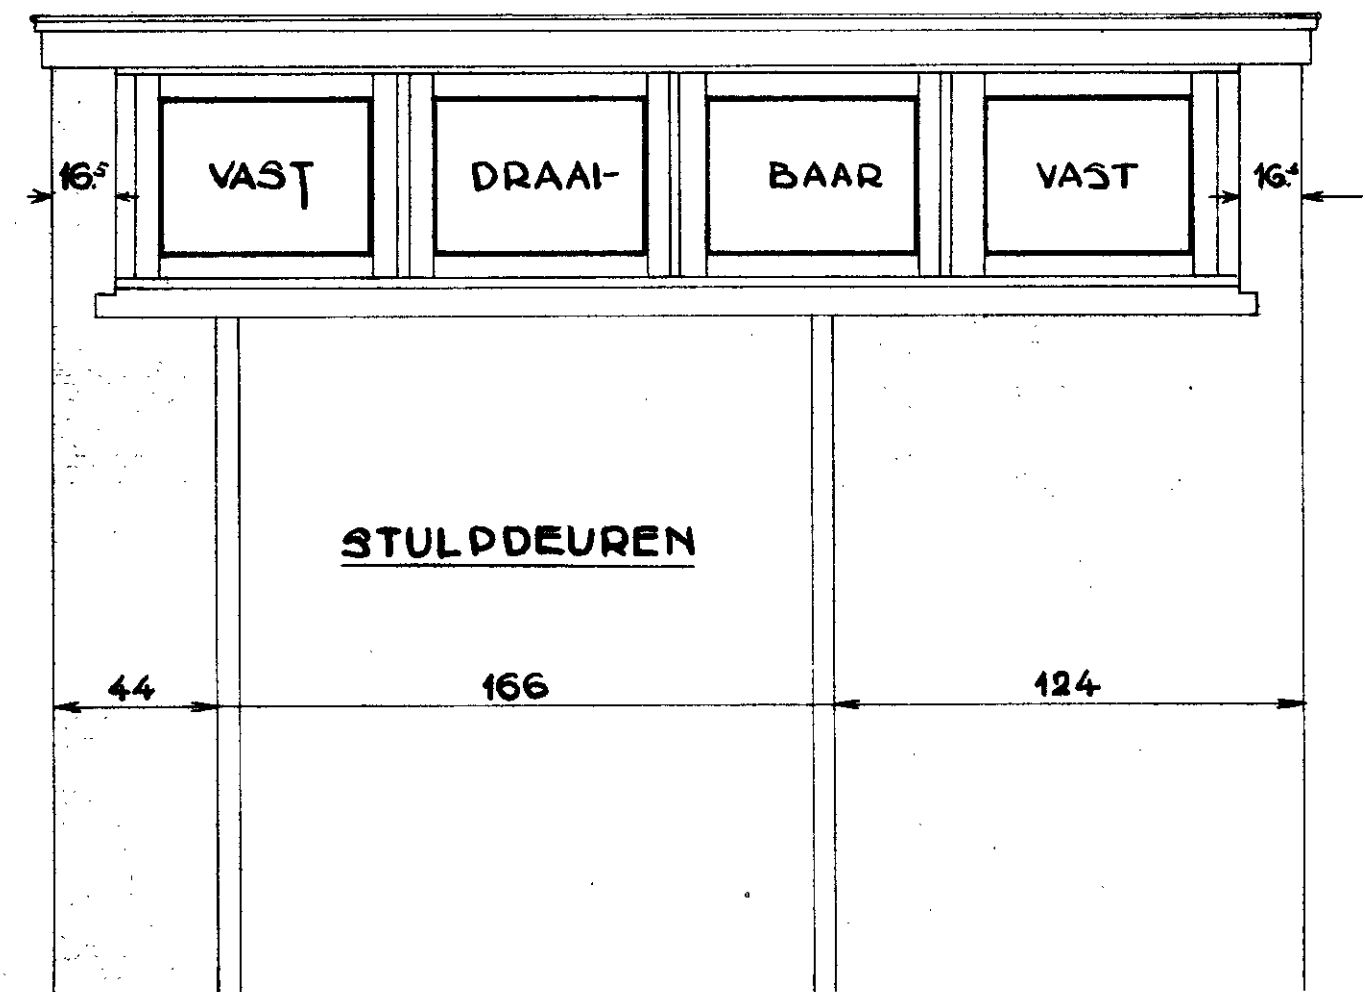

AANVRAGER: ?

GETEEKEND: *[Signature]*

INGEKOMEN
9. APR 1934
NUTTOEZICHT
HEEMSTEDE

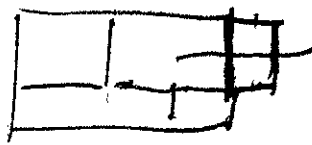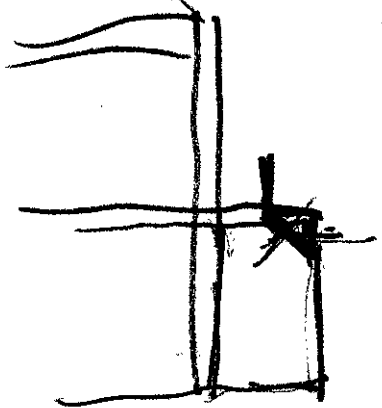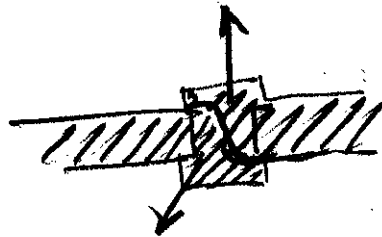

473

HEEMSTEDE
INGEKOMEN
14. APR 1934
Reg. No.

Besluit bij beschikking van
Burgemeester en Wethouders van
HEEMSTEDE, den 18. APR 1934

De Secretaris.

A handwritten signature in ink.