



DE TWEEDE VLOER VAN DE HEEMSTEDEN. GEVELDETAILSCHAL 1A 20

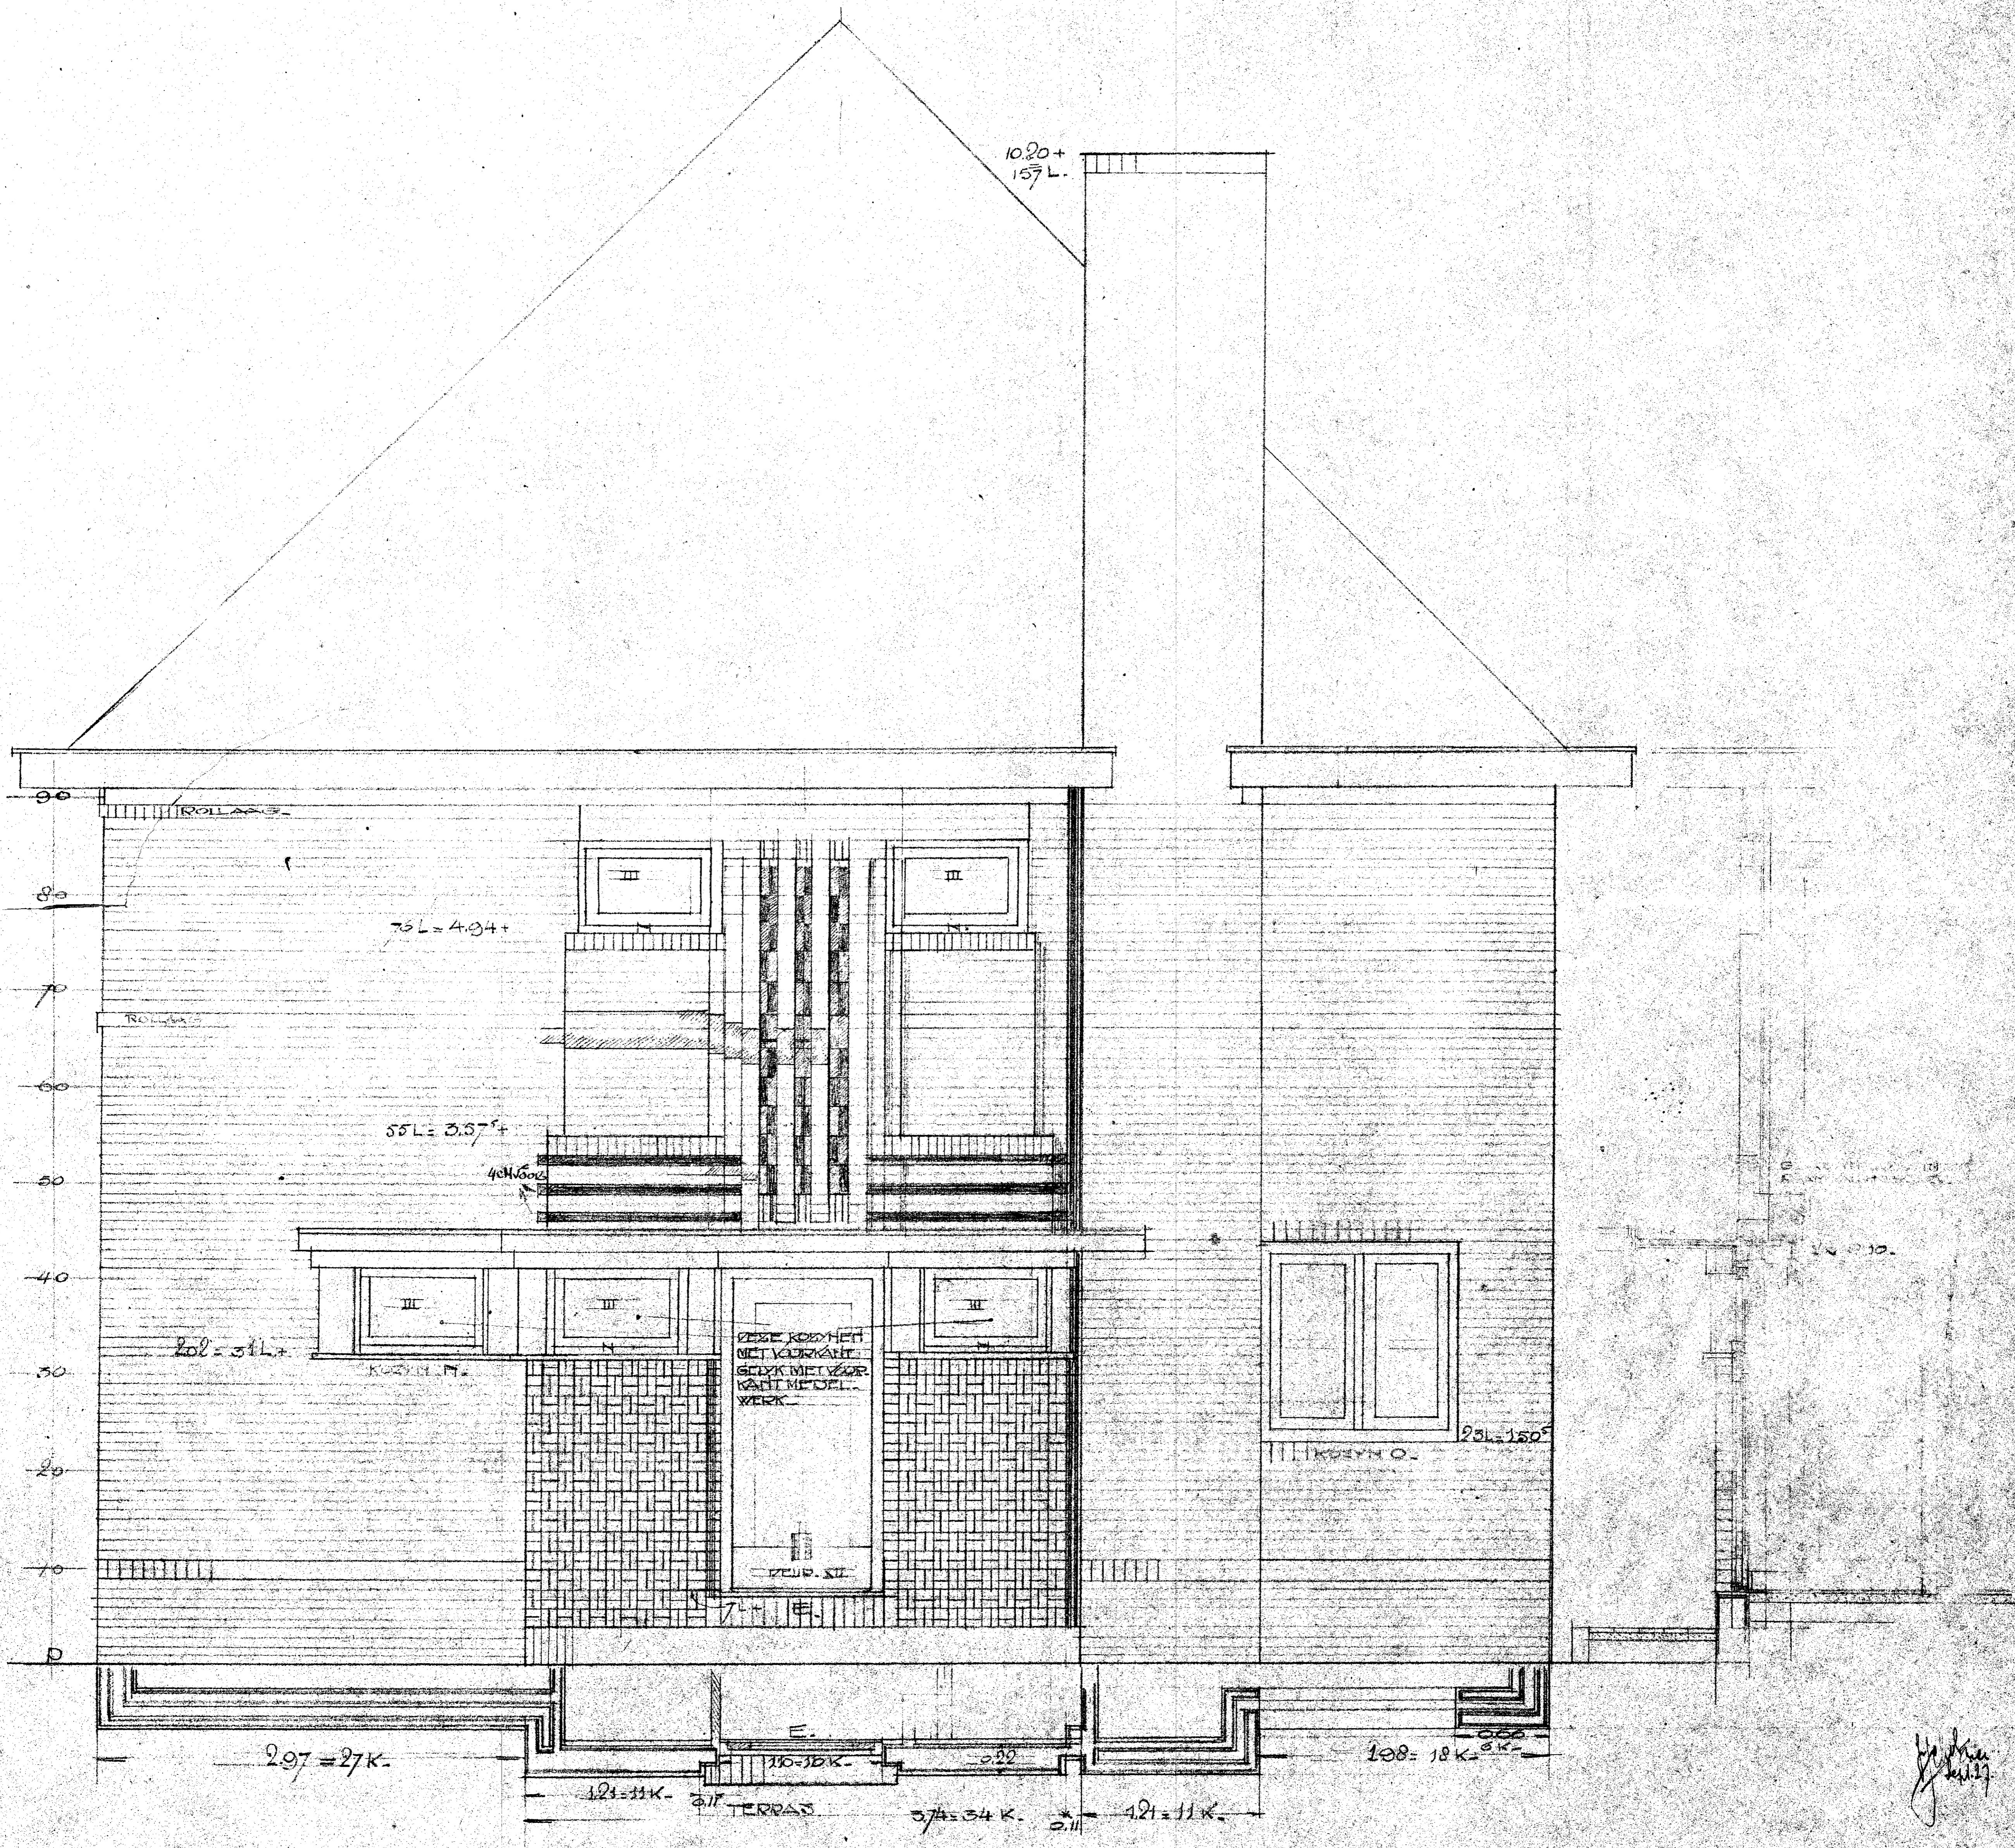

2625

a

INGEKOMEN
24. DEC. 1927
BOUWTOEZICHT
HEEMSTEDE

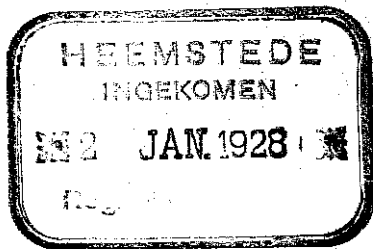

Bekeert bij beschikking van
Burgemeester en Welheuders van
HEEMSTEDE, den 6 JAN. 1928

De Secretaris.

