





achtergevel bestaand

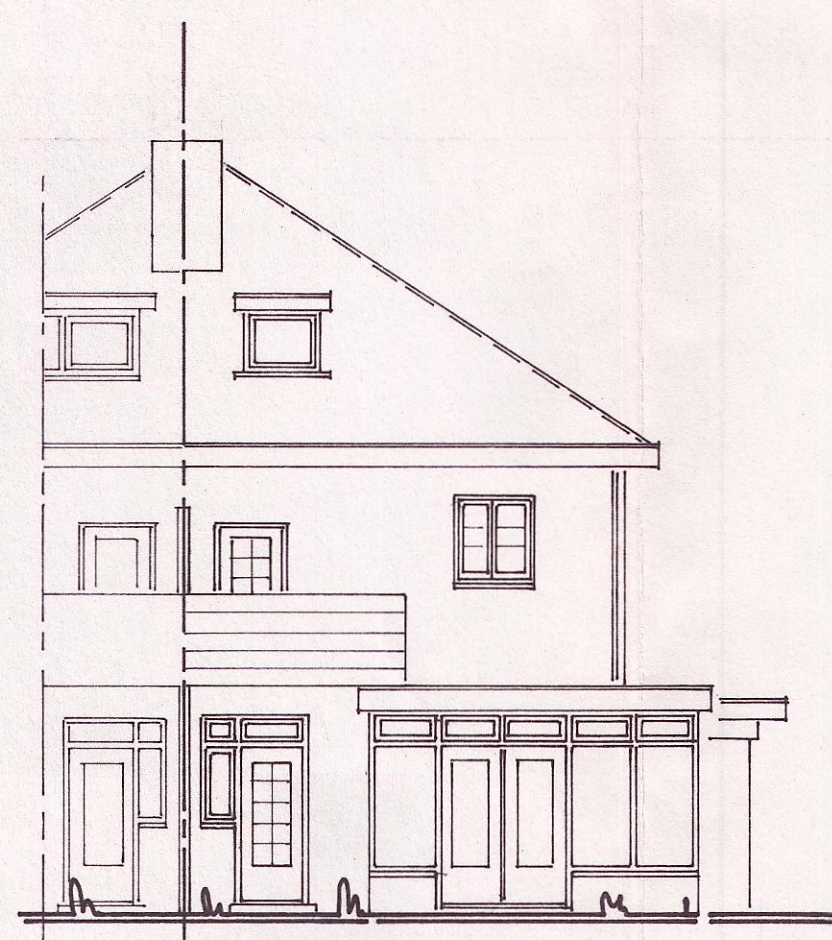


achtergevel nieuw




zijgevel bestaand

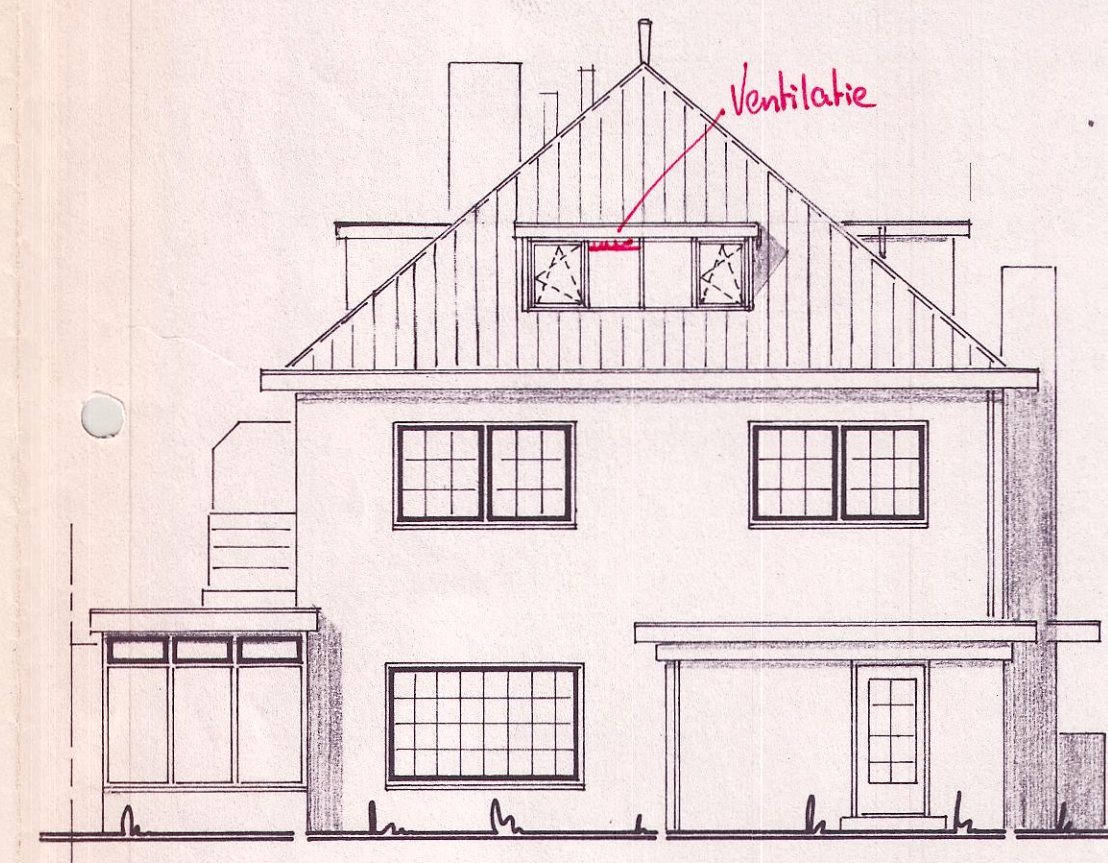

zijgevel nieuw

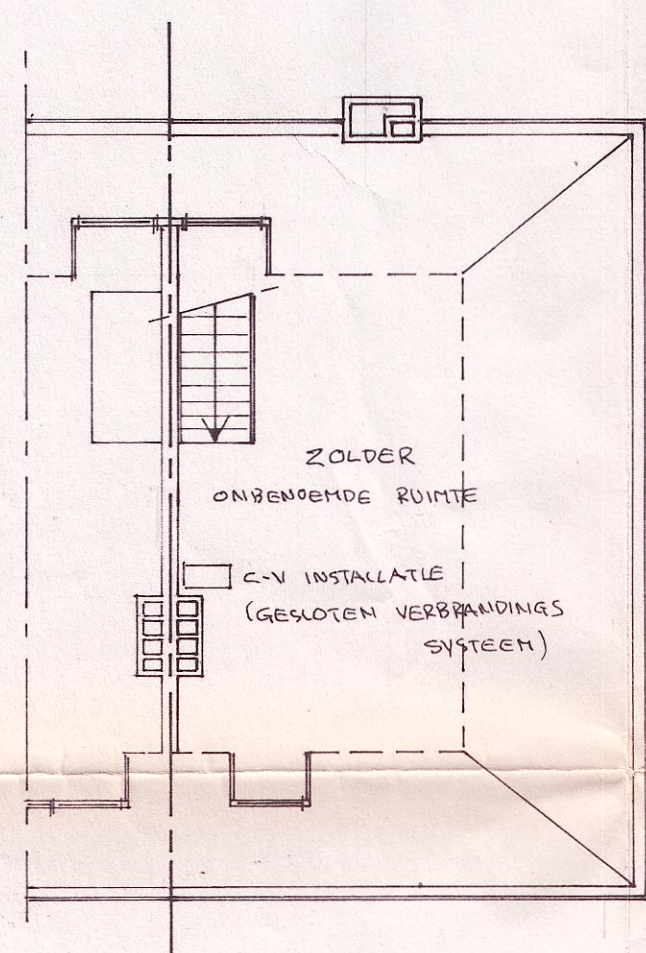


zolder bestaand

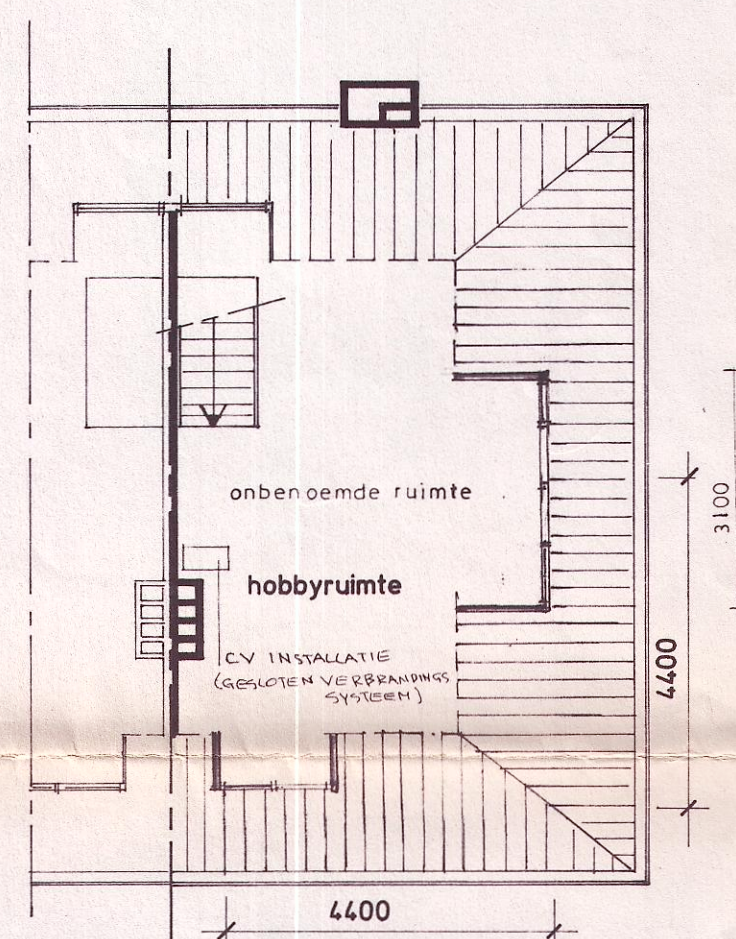

zolder nieuw


van toepassing zijnde normen

ventilatie	conform	NEN 1087 / NPR 1088
dubbele beglazing	conform	NEN 3567 / 3576 / NPR 3577
lucht- en contactgeluid	conform	NEN 5077
constructieve veiligheid	conform	NEN 6702

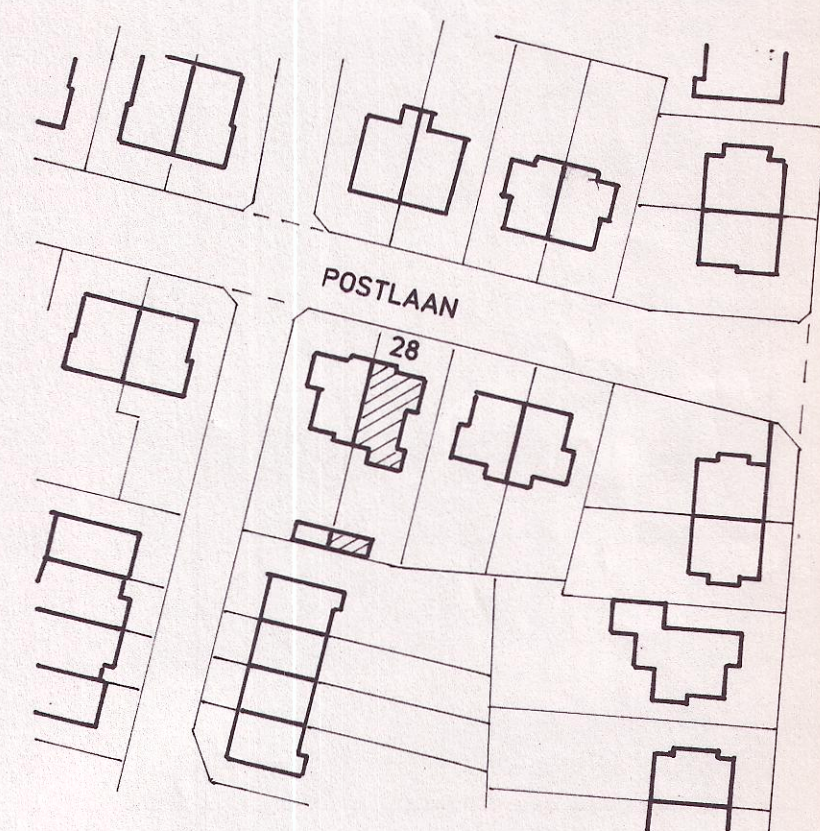

Situatie

schaal 1:1000
kadastraal bekend :
gemeente Heemstede
Sectie : A Nr. 5190

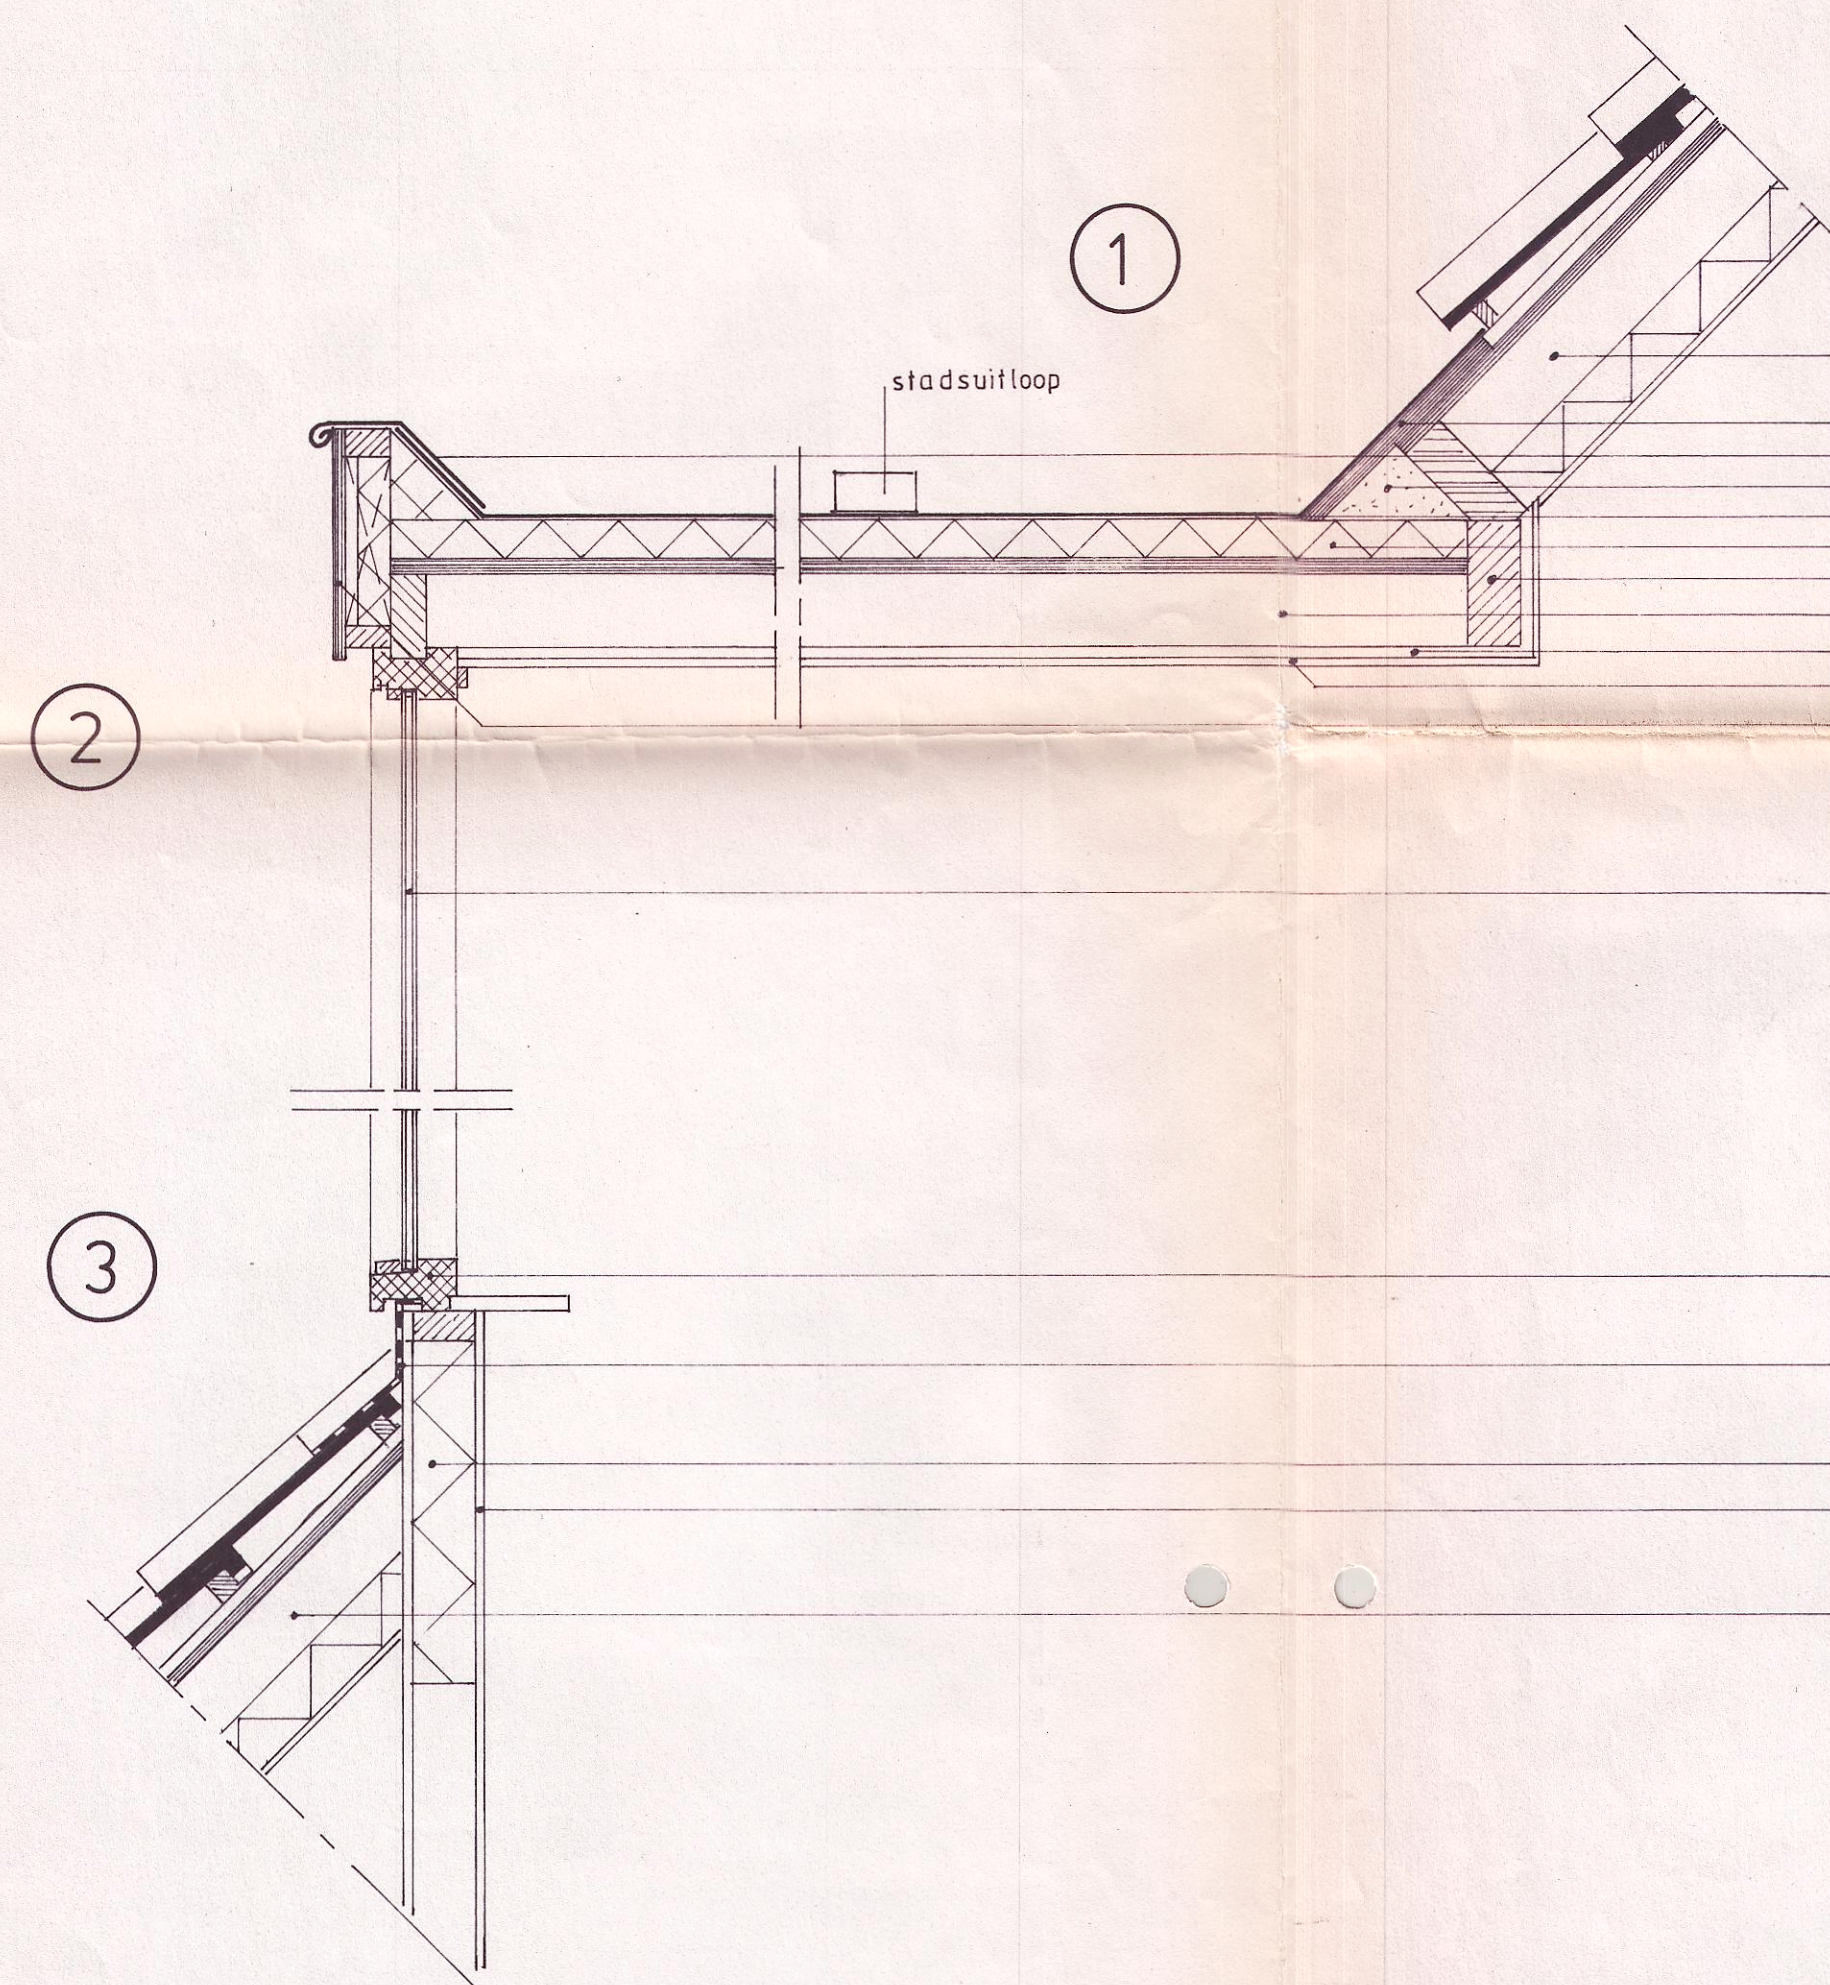

principe - details

bestaande dakconstructie
18 mm WBP multiplex
zinken deklijst zink NTZ 14
PUR schuim
2 laagse dakbedekking (Widagum)
isolierende dakplaten R >= 2,5 m2K / W
houten balk 90 x 200
balklaag 45 x 90 h.o.h 400
tengels 20 x 70
9,5 mm gipsplaat
12 mm WBP multiplex

isolatieglas

kozijn Dark Red Meranti

loodslabbe 15 kg / m2

steenwolisolatie R >= 2,5 m2K / W
12,5 mm fermacellplaat

bestaande dakconstructie

2368



materialen en kleuren als bestaand
maten in mm

H. VAN AALST

bouwonderneming

kromme spieringweg 434 2141 AN vijfhuizen tel. 02508 - 3071

onderwerp: **vergroten dakkapel aan de Postlaan 28
te Heemstede voor Dhr. W. Swart**

schaal: 1:10 1:100 1:1000

datum: juli 1994

afmeting: 60 x 75

gew. MET 0,5

opm:

werknr:

bladno:

01