


• DUBB. VILA - DREFF. •
• ZYGEVEL, OCT - 1-20 •

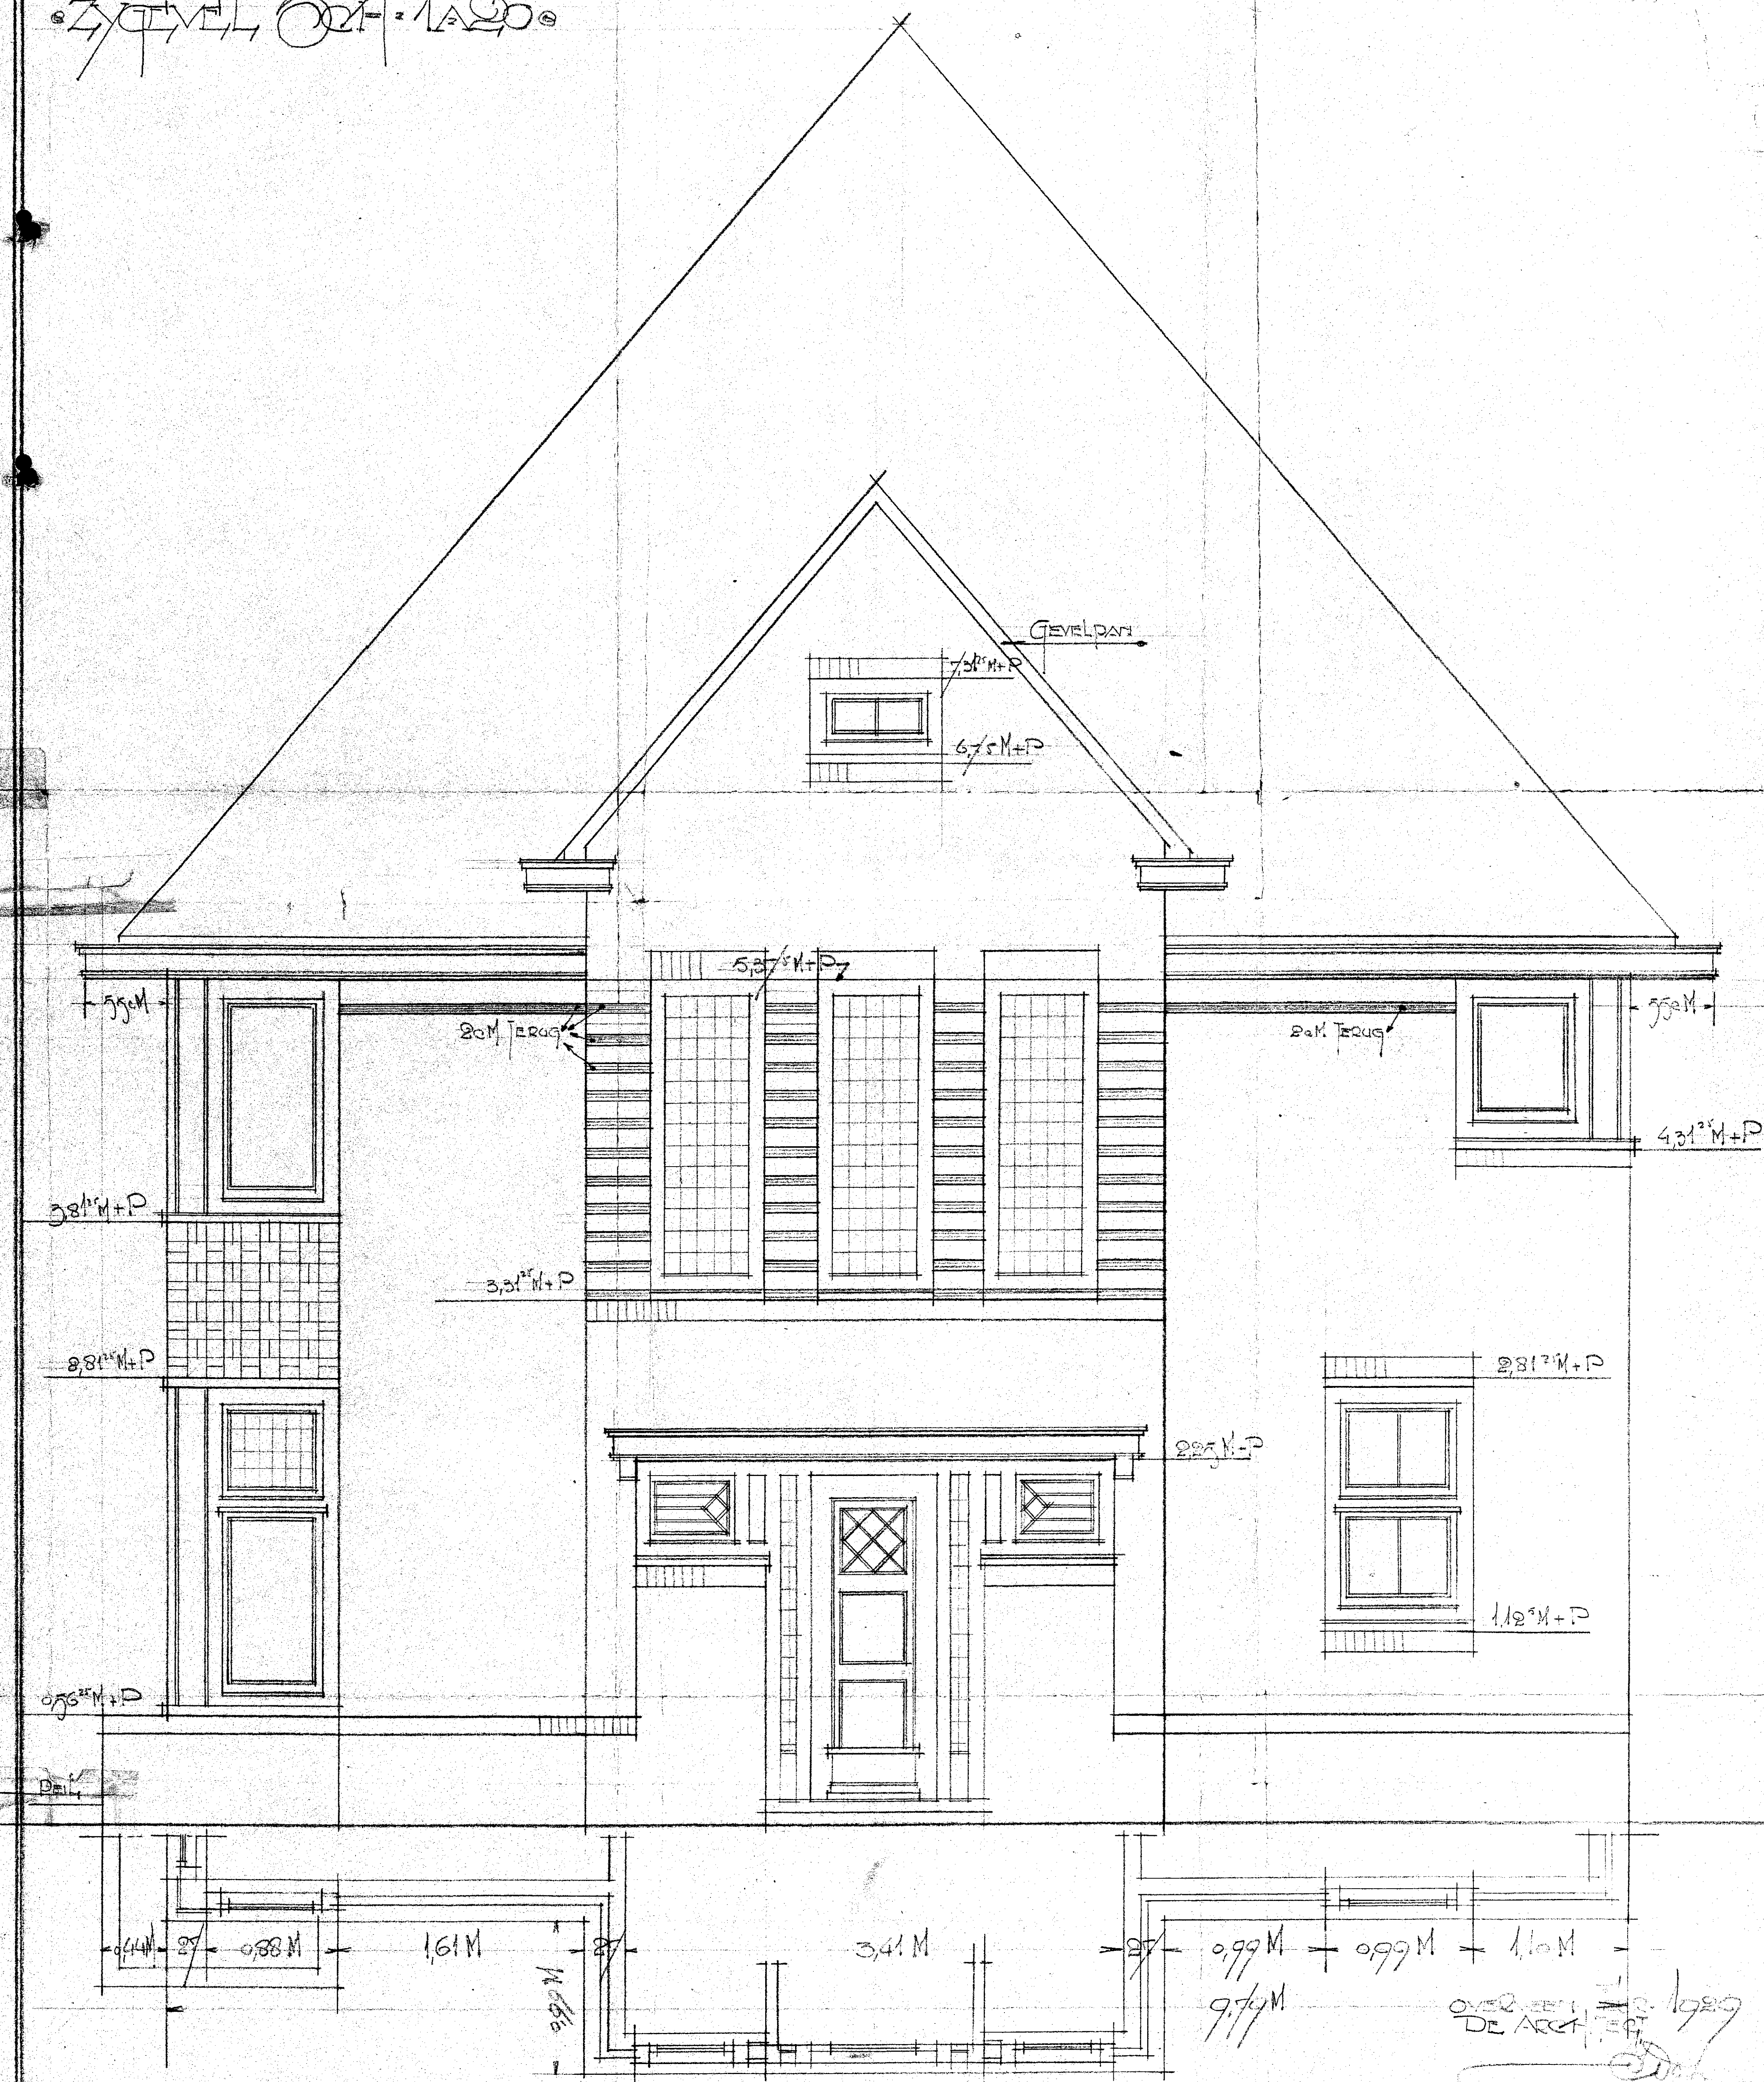

122 67

2731

INGEKOMEN
- 4. MRT. 1929
BOUWTOEZICHT
HEEMSTEDE

a

HEEMSTEDE
INGEKOMEN
* 5 - MRT. 1929 *
Reg. No.

Verg. van B. en W. van
- 5 MAART 1929

No. 23

Behoort bij beschikking van
Burgemeester en Wethouders van
HEEMSTEDE, den 5 MAART 1929
De Secretaris.

