
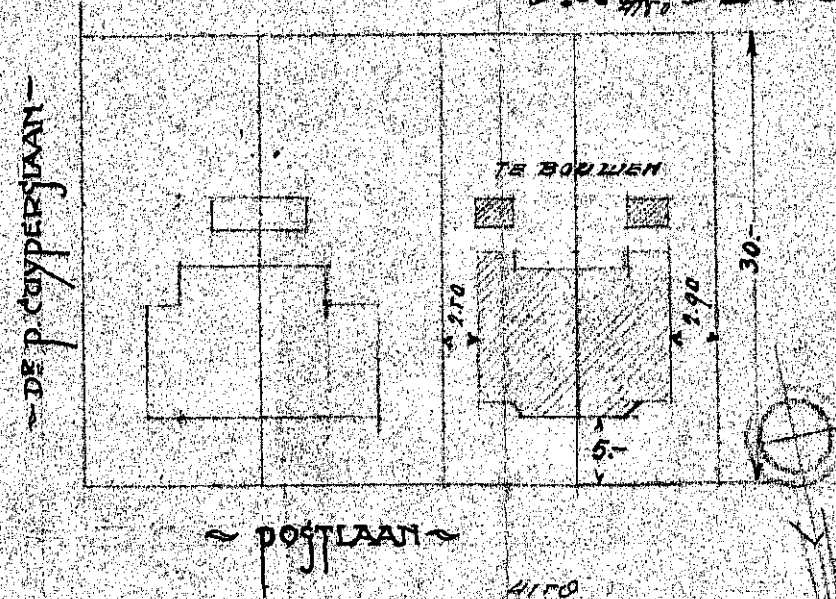
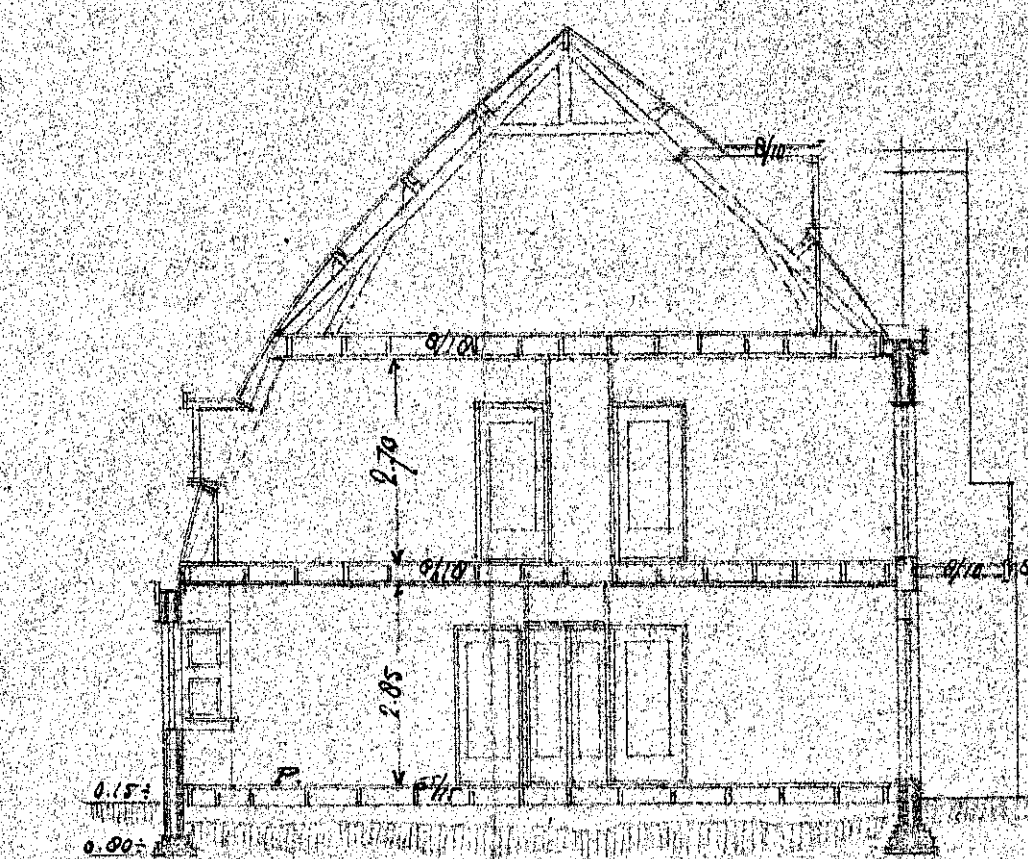






PLAN VOOR HET BOUWEN VAN EEN DOUBBEL WOONHUIS SCHAAL 1:100

~ DRIE BLADEN N° 4.

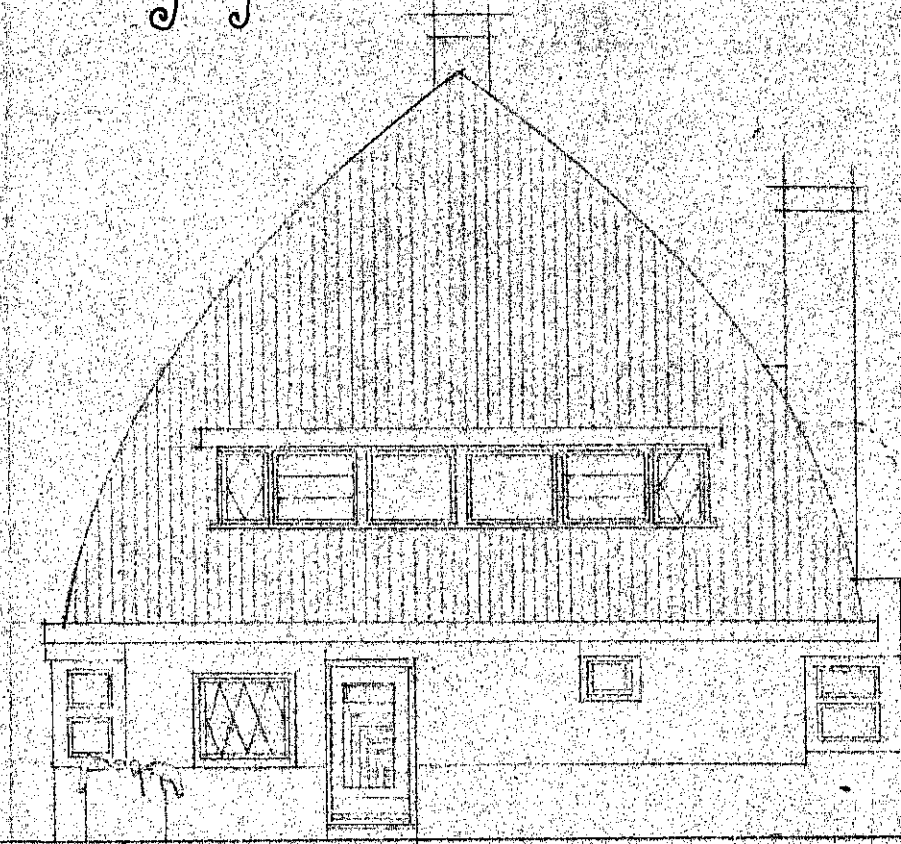

SITUATIE SCHAAL 1:500
KAD. SECTIE A. N° 4158 EN 4159 GED.

Toelichting
Bundeling van Belg. steen, specie 1.75 x 12.5 x 5.2 sand. Fraaam van planken, specie 4.75 x 14. kalk en 3.2 sand. Zevens en vloeren en binnendaks van hardgrauw, specie 1.75 x 4. kalk en 4.2 sand. Binnenmuren en onderen binnendaks van Belg. steen, specie 1.75 x 4. kalk en 5.2 sand. Kas te deken met behorende vrede Holl. pannen. Riolerings binnen graaf. ijsen wijf ijsen 0.125, buiten gresbus B. is bevestigd ind. 2 m. de riolerings aan te sluiten aan het Gemeentel. riool. De elektrische leidingen tusschen de lingsels v. balken. Het geheel naar gewoone en vonschiffen van bouw- en woningbouw van Helmschede.

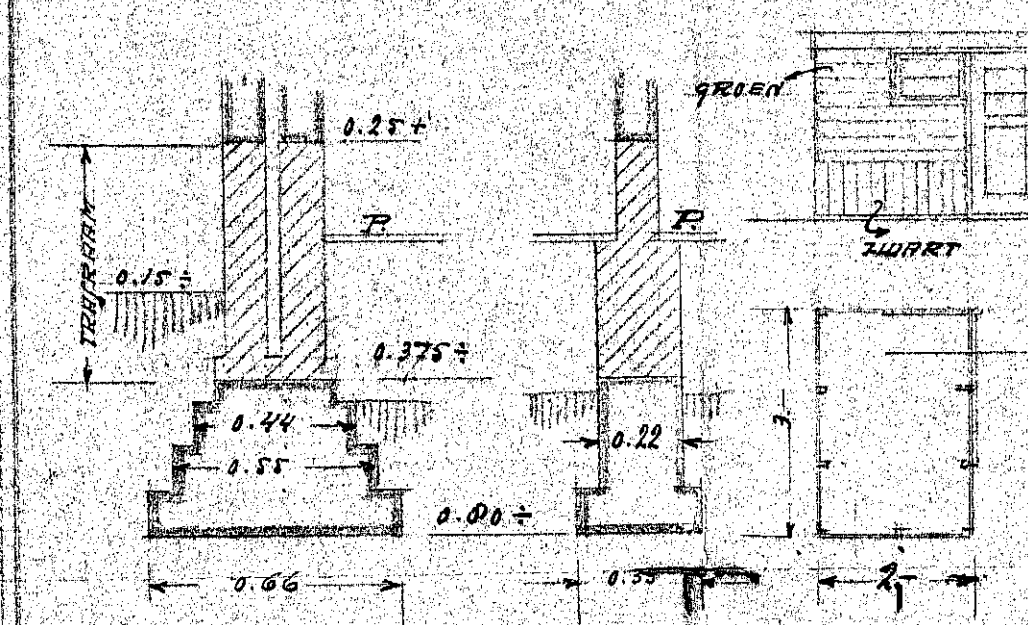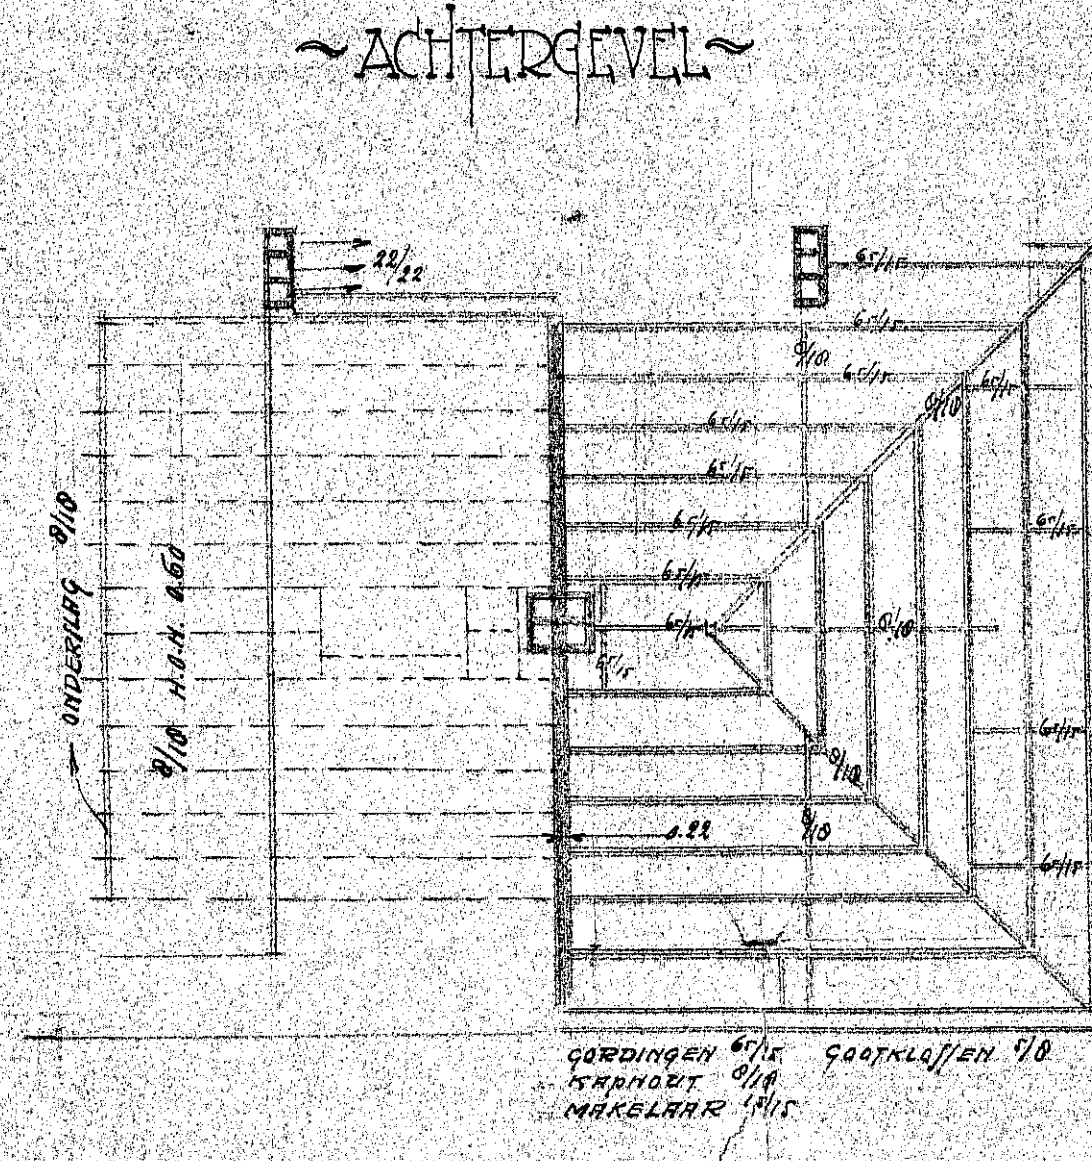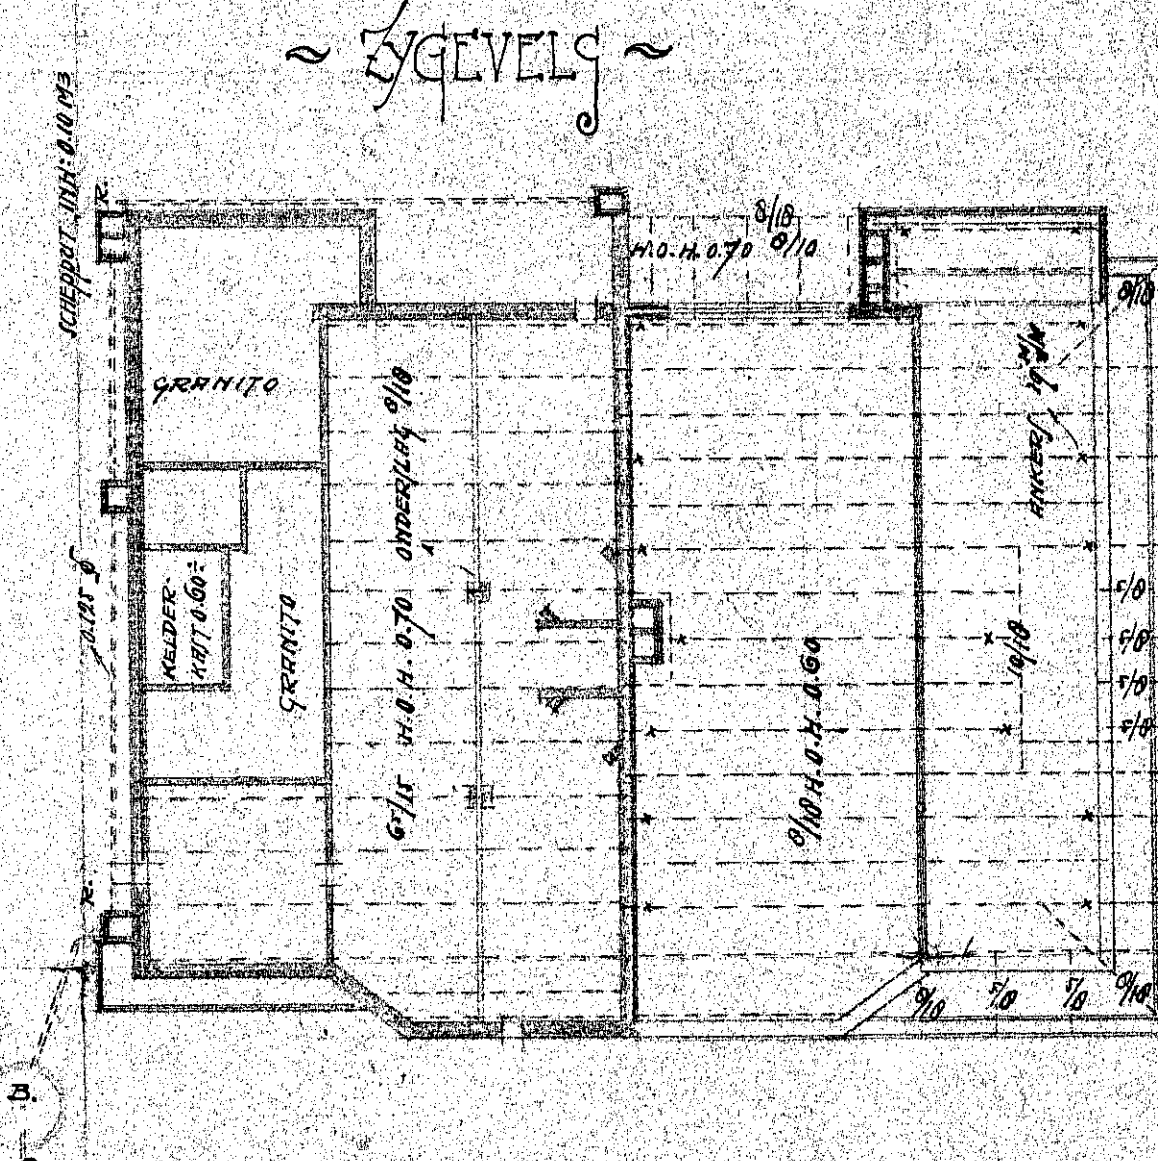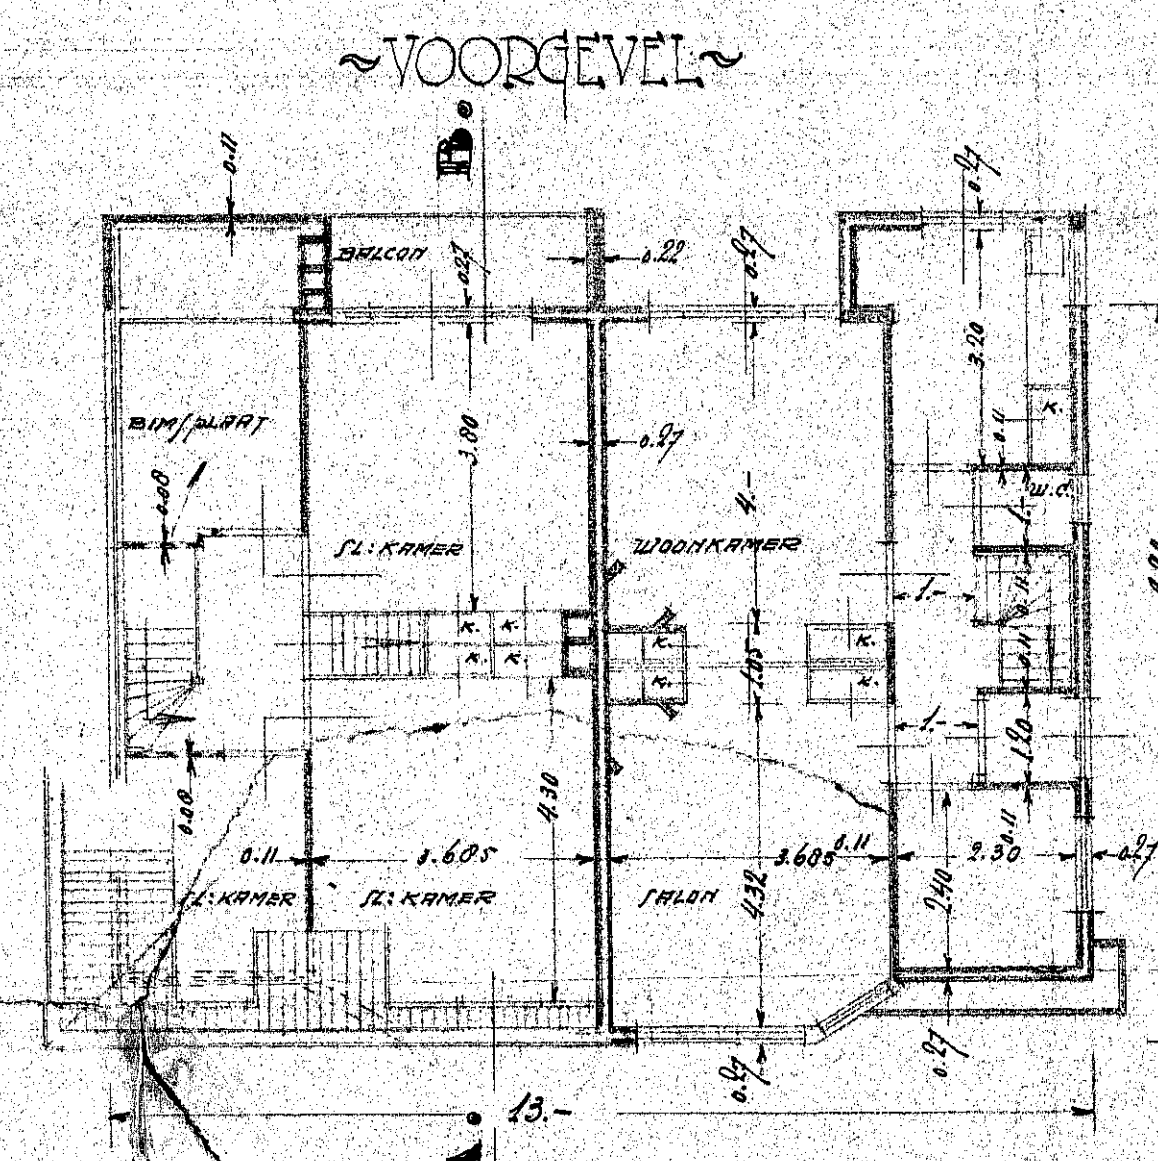

~ VERDIEDING ~ EN BEGANE-GRONDPLAN ~

~ BEGANE-GROND- EN VERDIEDINGBALKLAAG ~ ~ ZOLDERBALKLAAG ~ ~ KADPLAN ~ ~ RIOLERING ~

~ FONDEERING SCHAAL 1:20 ~ ~ GELIJD ~

~ OVERVEEN MAART 1926 ~
J. de Kuyper

INGEKOMEN
29. MRT. 1926
BOUWTOEZICHT
HEEMSTEDE

a 2360

11=11

Behoort bij beschikking van
Burgemeester en Wethouders van
HEEMSTEDE, den 7 APR 1926

De Secretaris.

[Handwritten signature]