




DOORSNEDE A-B

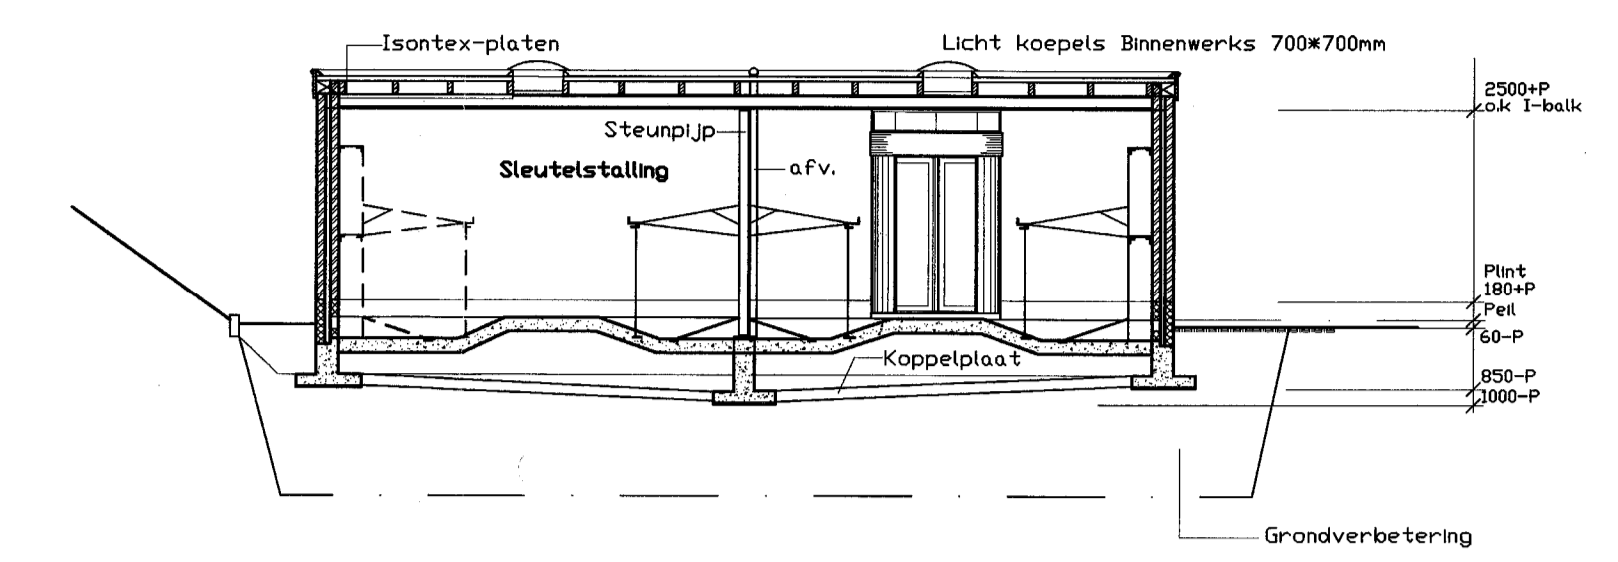


DOORSNEDE C-D

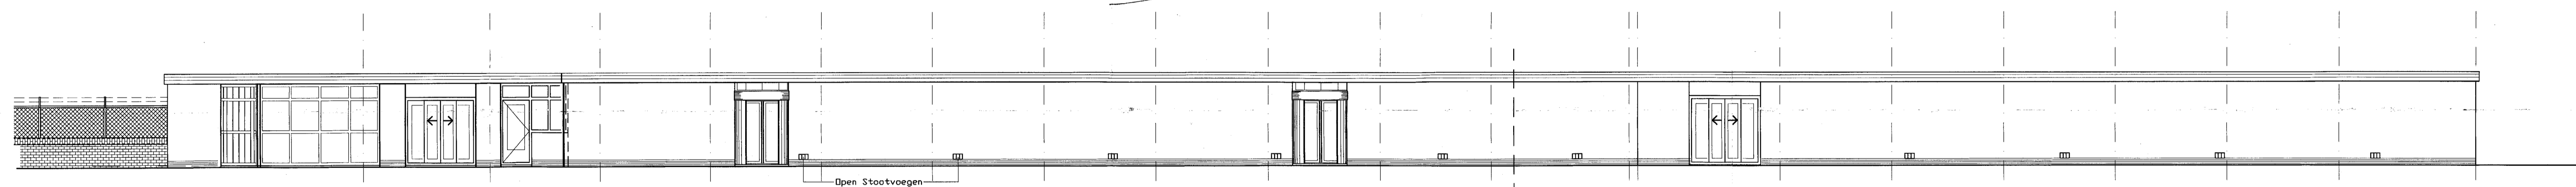


N.W. GEVEL

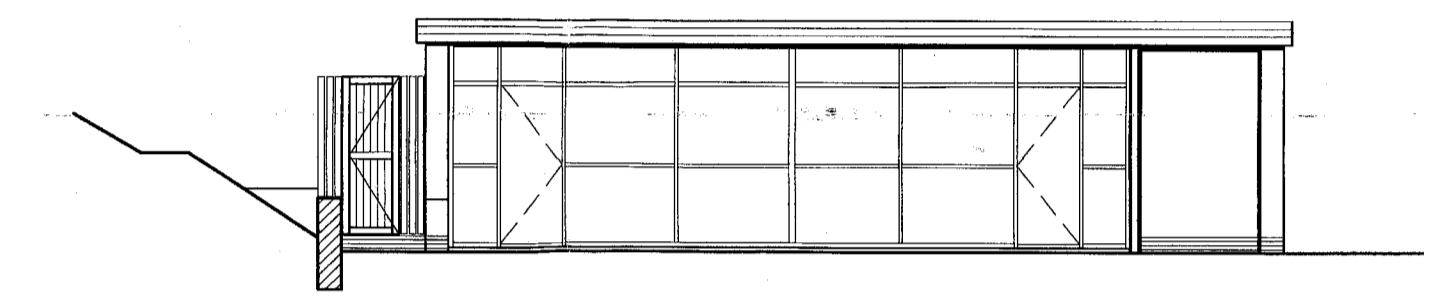


Z.W. GEVEL

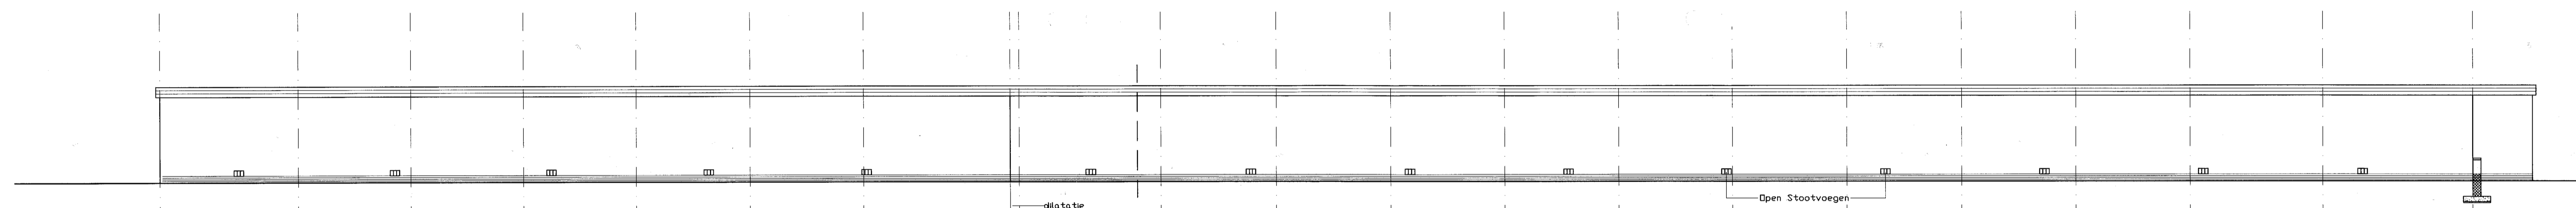


Z.O. GEVEL

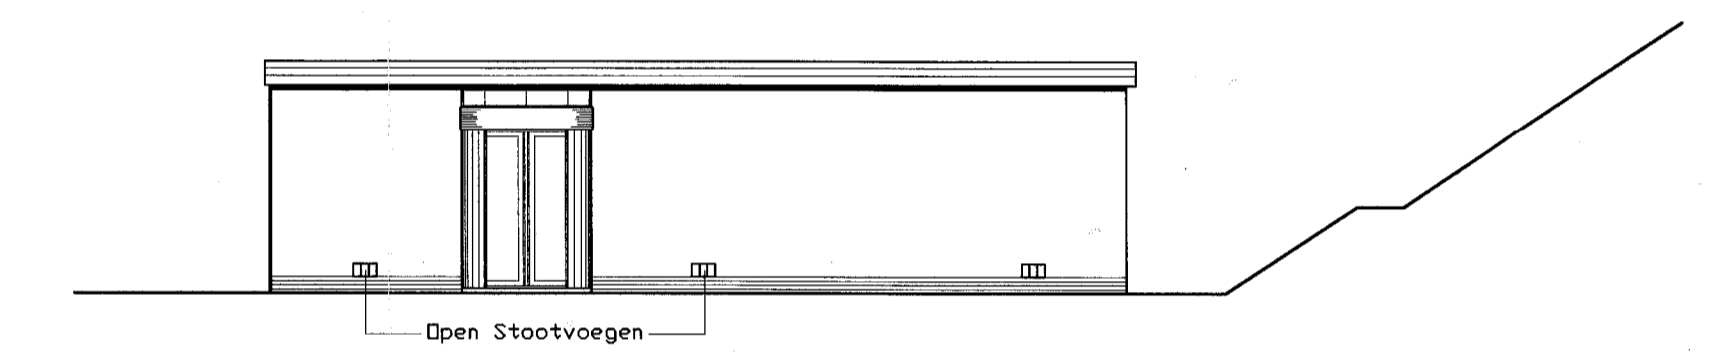

N.O. GEVEL

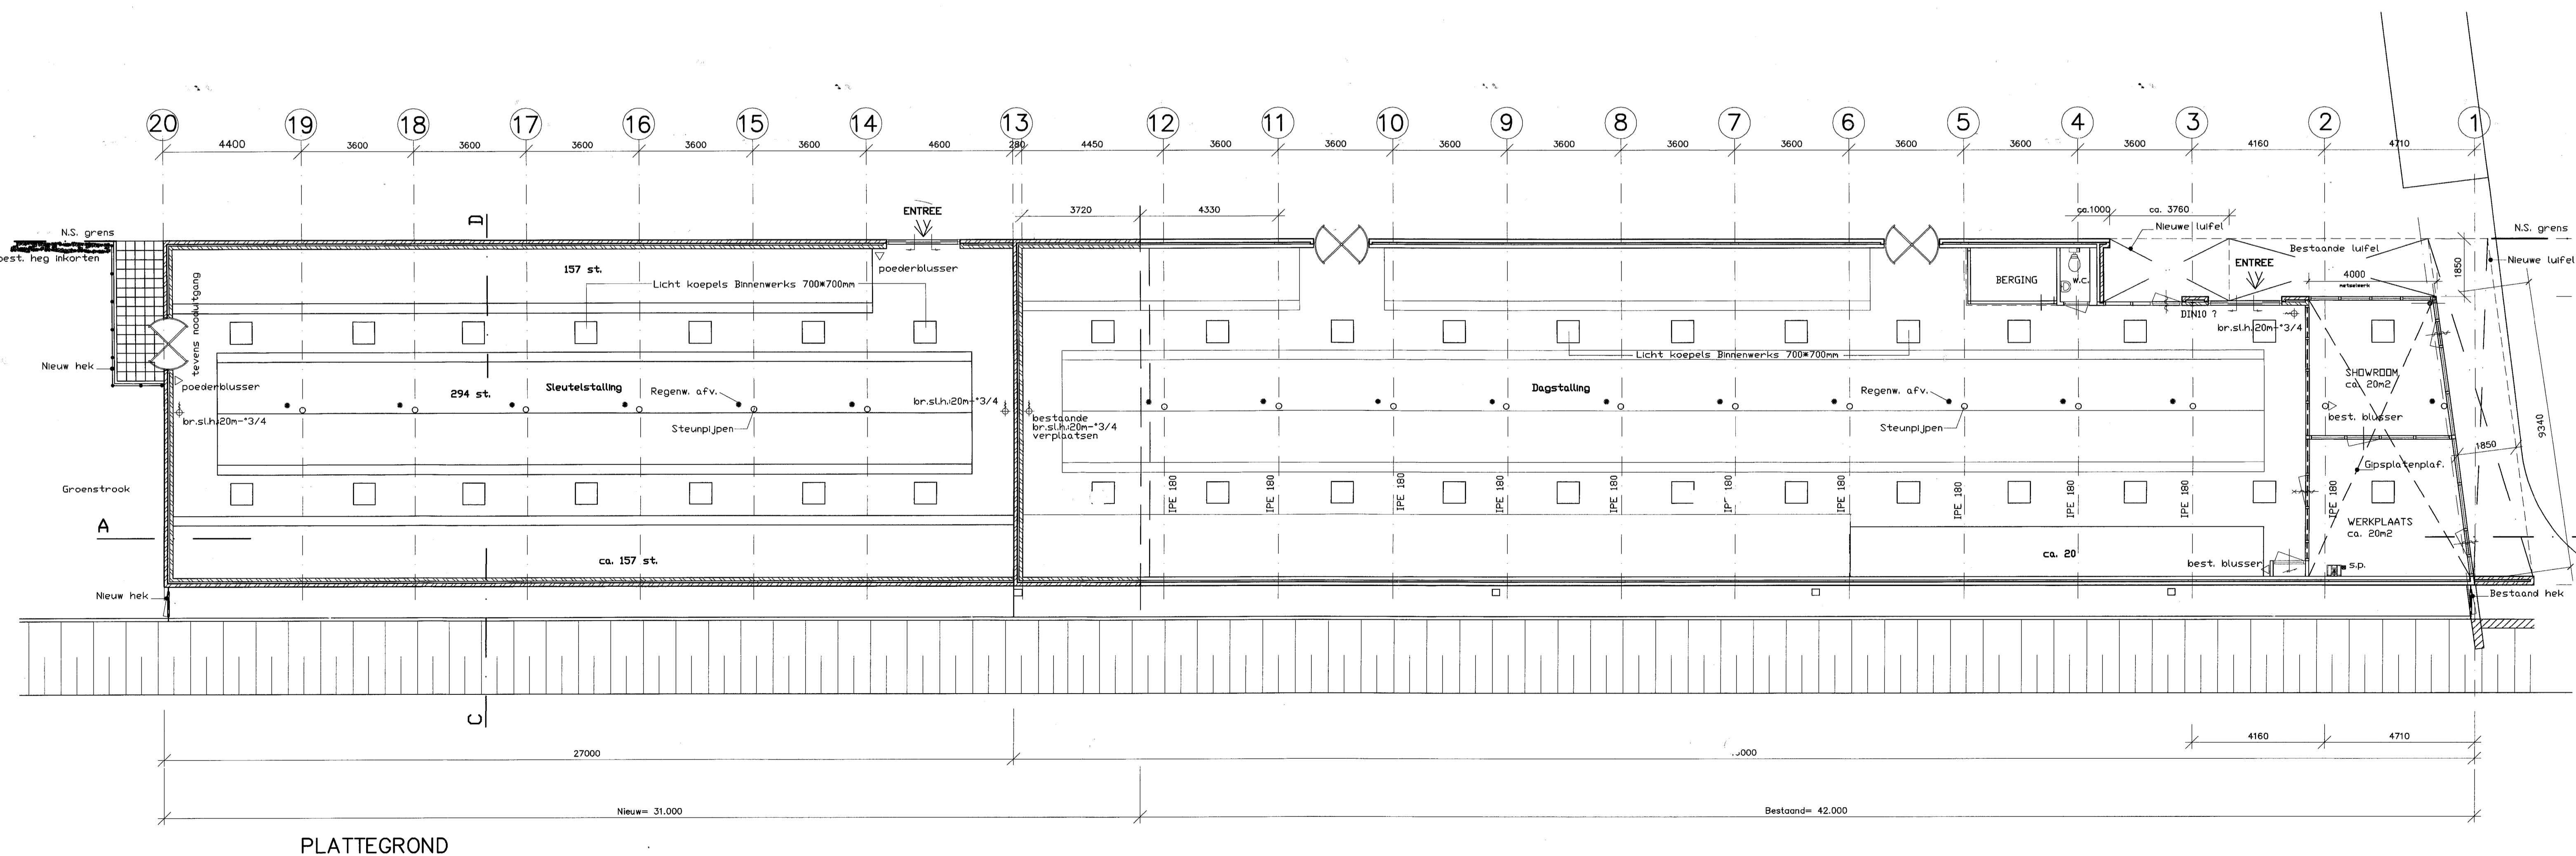

PLATTEGROND

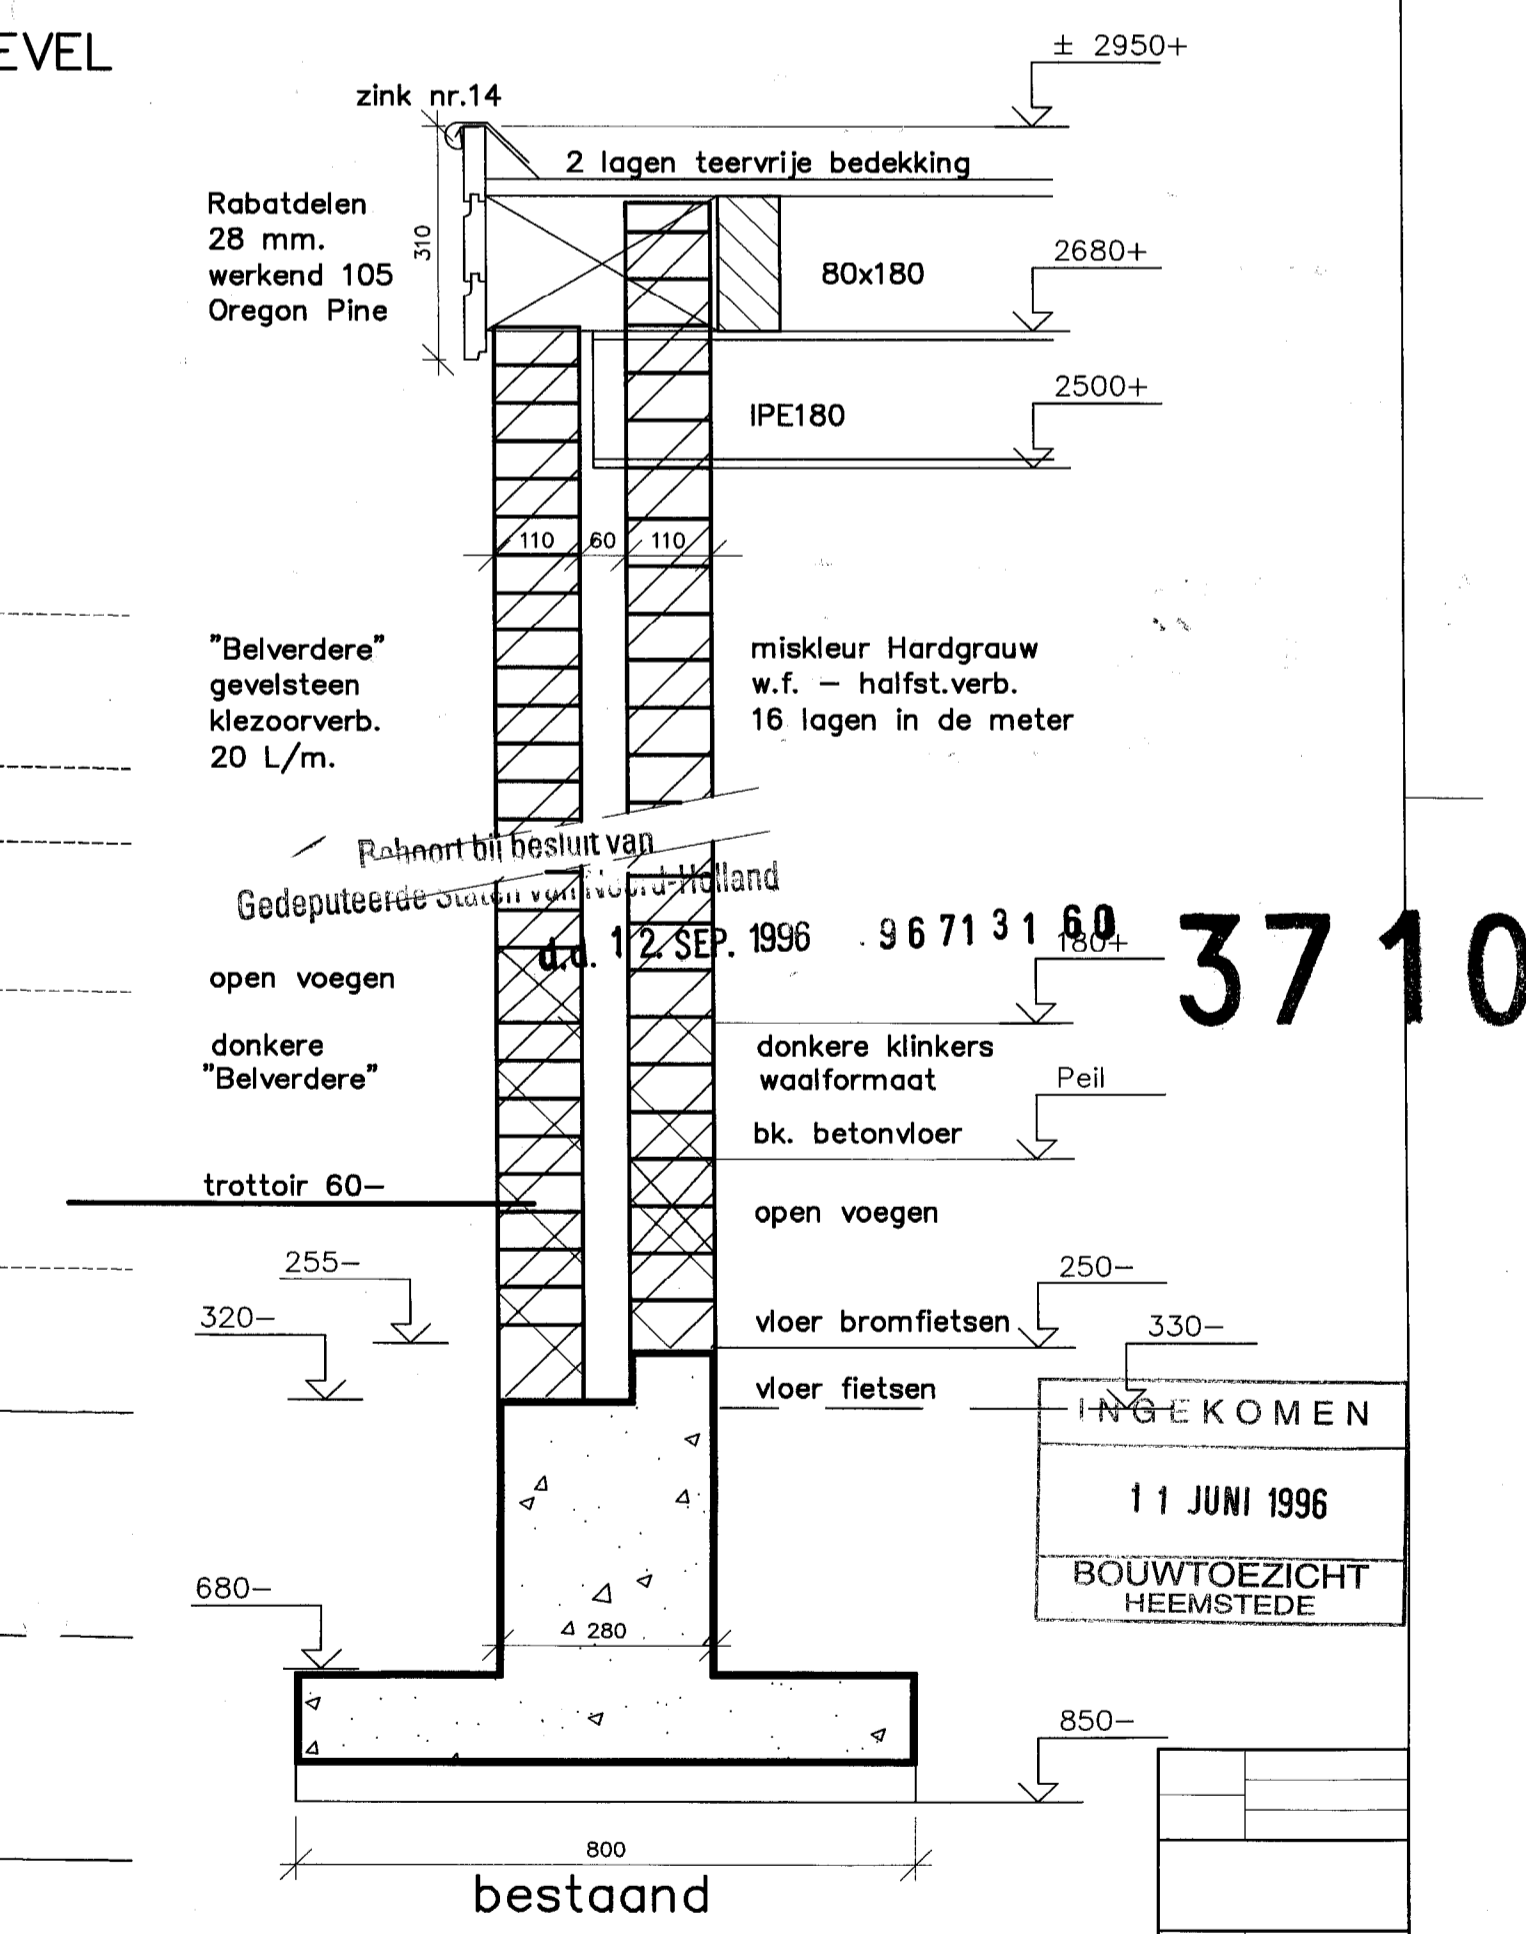

RENVODI		uitbreiding kromfietsplaatsen	
Maatvoering in het werk te controleren!			
naam	datum	schaal	bl.
E. Hoogveen	05-05-1996	1:100	1
ontwerp	gepland	toets	uitg.
UITBREIDING RIJWELST. TE HEEMSTED/AERDENHOUT		UITBREIDING RIJWELST. TE HEEMSTED/AERDENHOUT	
techno	locat	waarsch	nr
425	085	21208	BBE04