


DIENST VAN
HOUT 1A50

DIENST VAN
HOUT 1A50

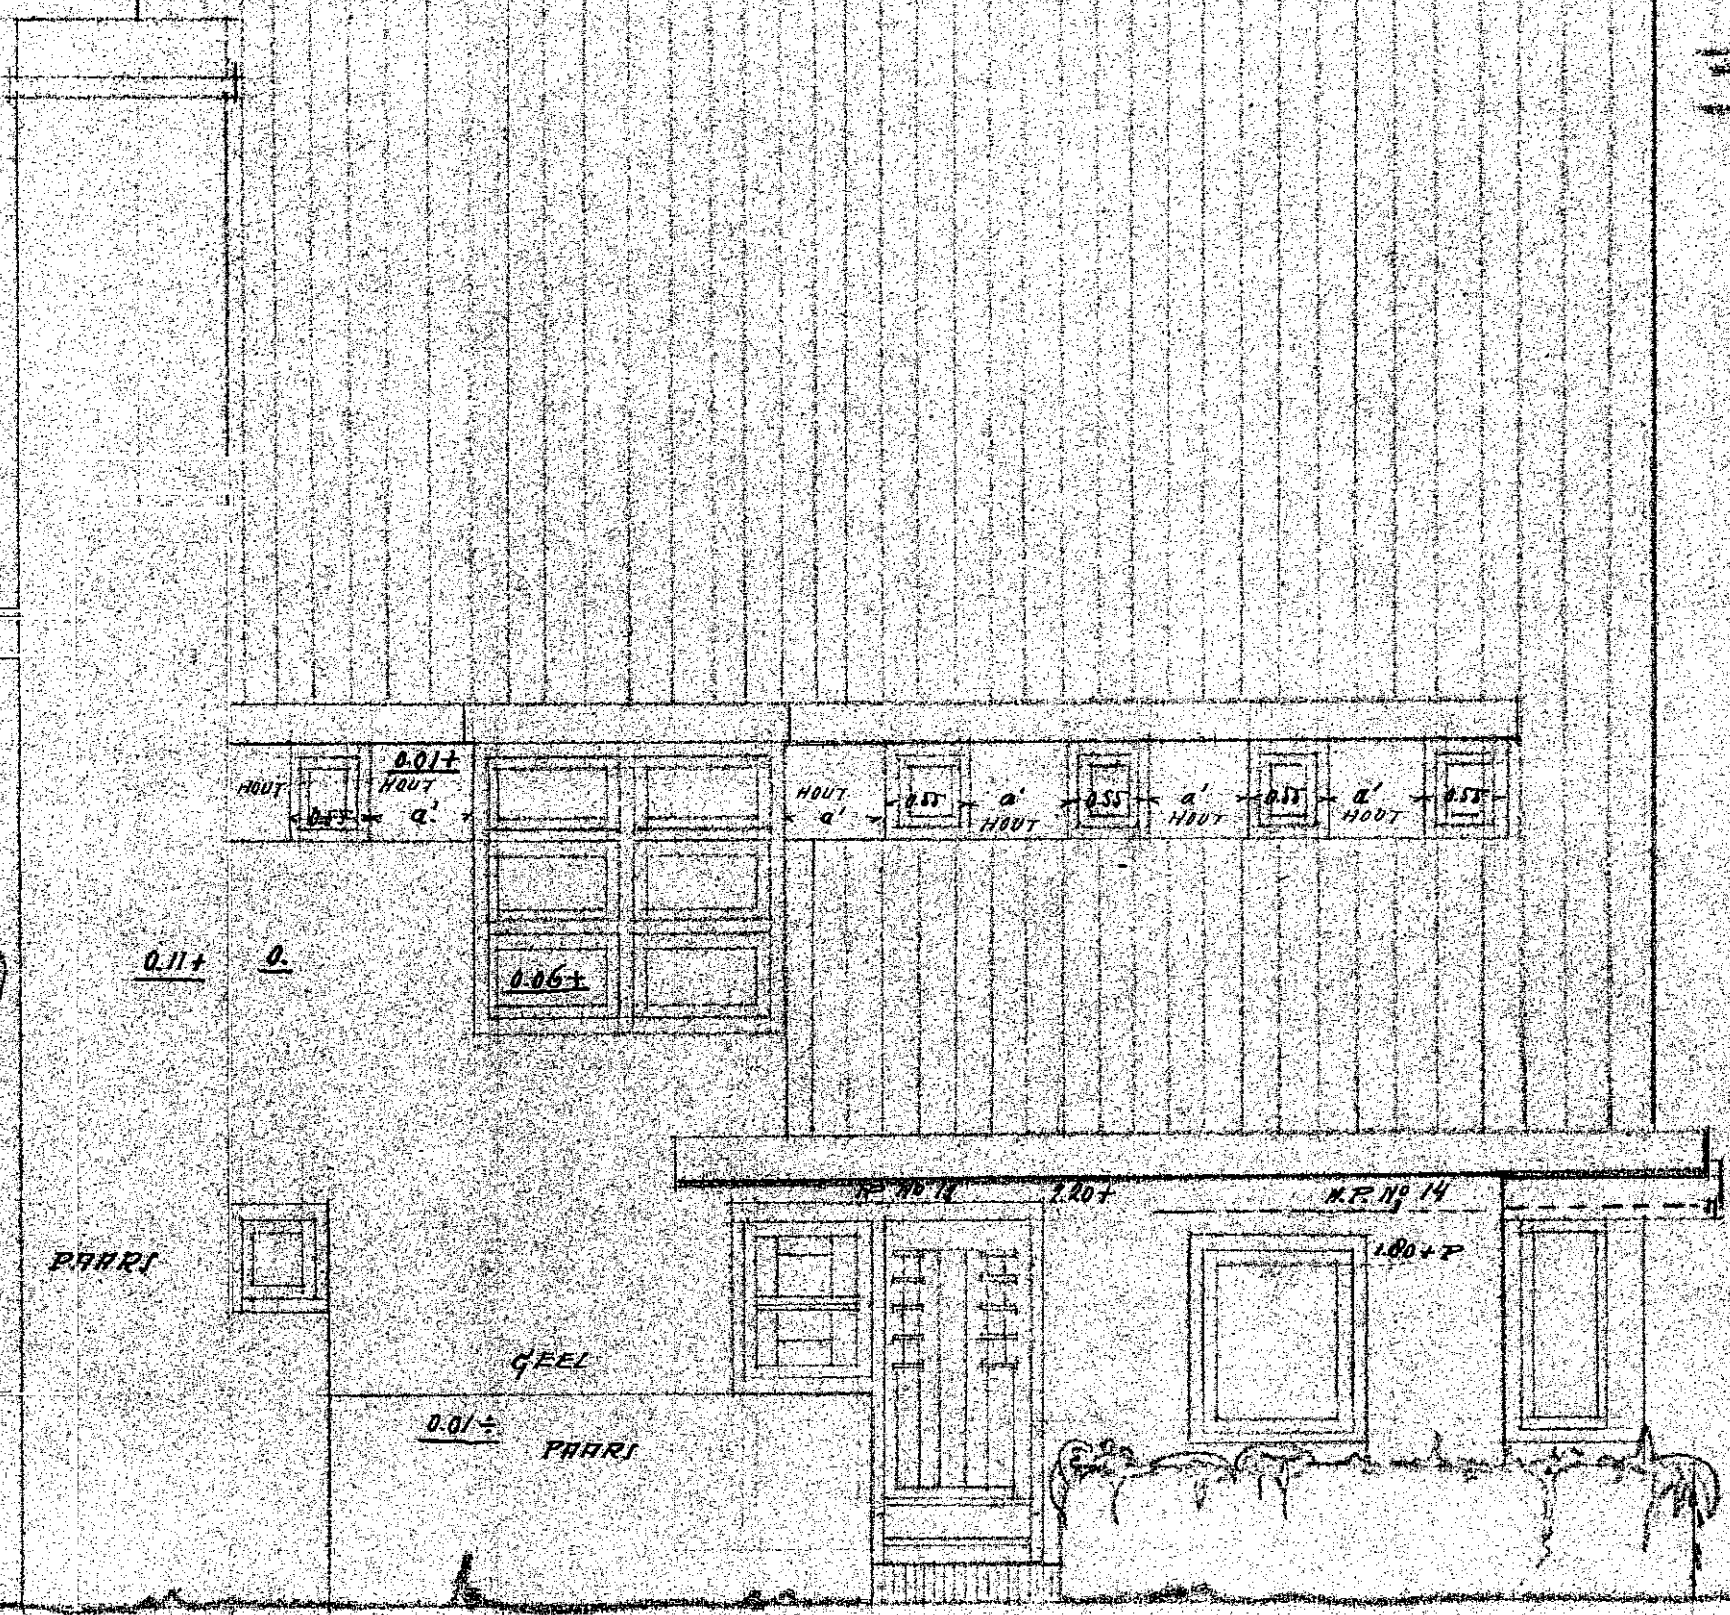

OVERVEEN ESTENBER 126
BLOEMENDAAL THEWES 283

Handwritten signature

GIVENS

2486

a

INGEKOMEN
- 23 OCT 1926
BOUWTOEZICHT
HEEMSTEDE

a.



Beheert bij beschikking van
Burgemeester en Wethouders van
HEEMSTEDE, den 28 OCT 1926

De Secretaris.

A large, stylized handwritten signature in dark ink, consisting of several loops and a long horizontal stroke extending to the left.