
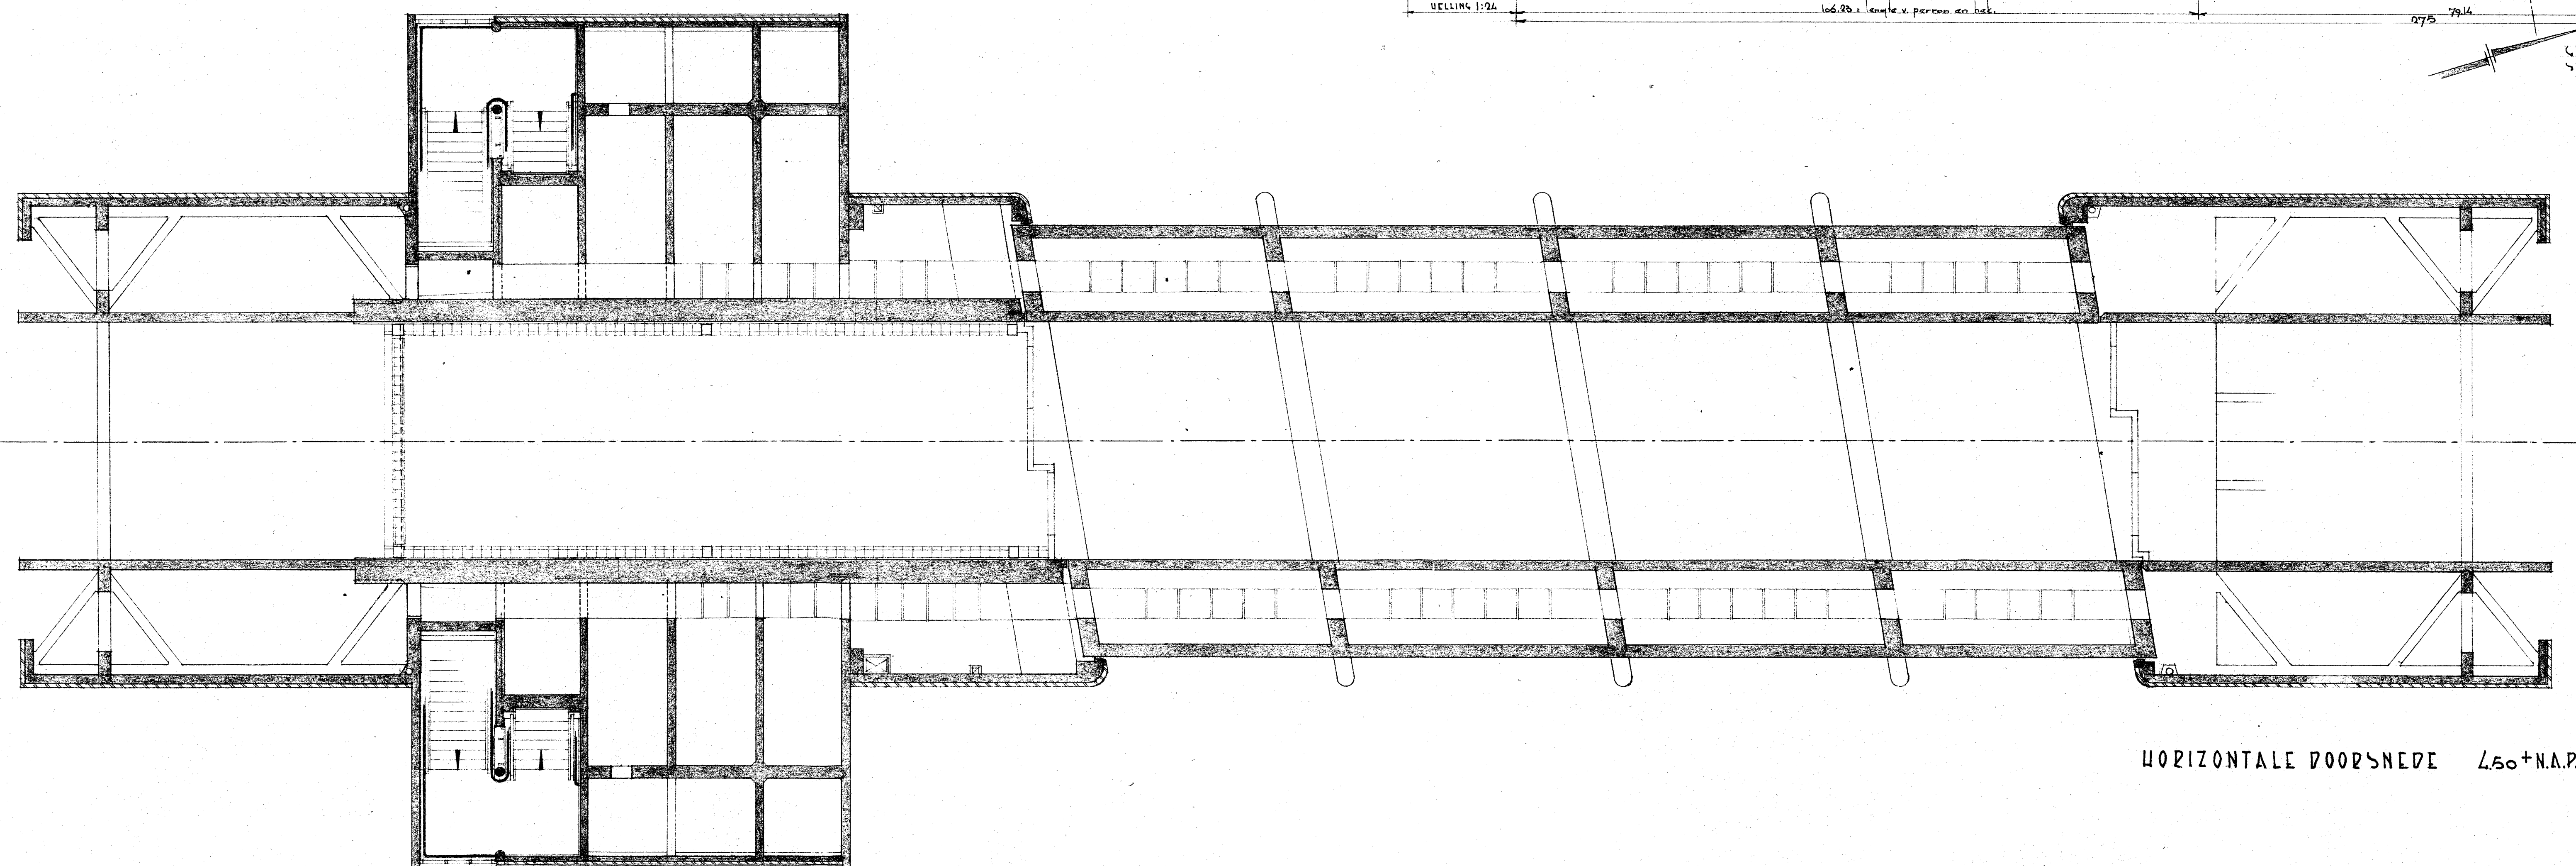
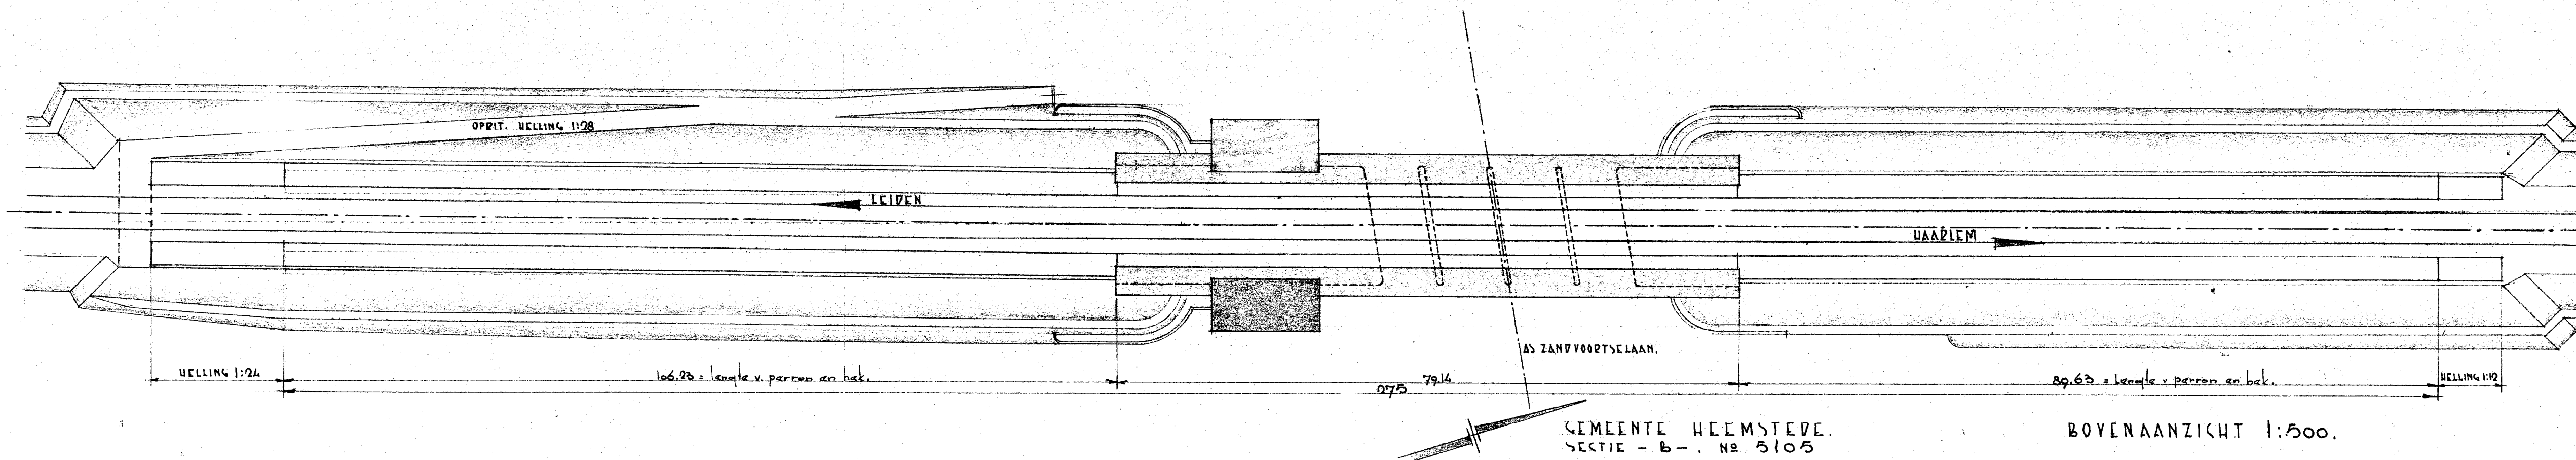


B

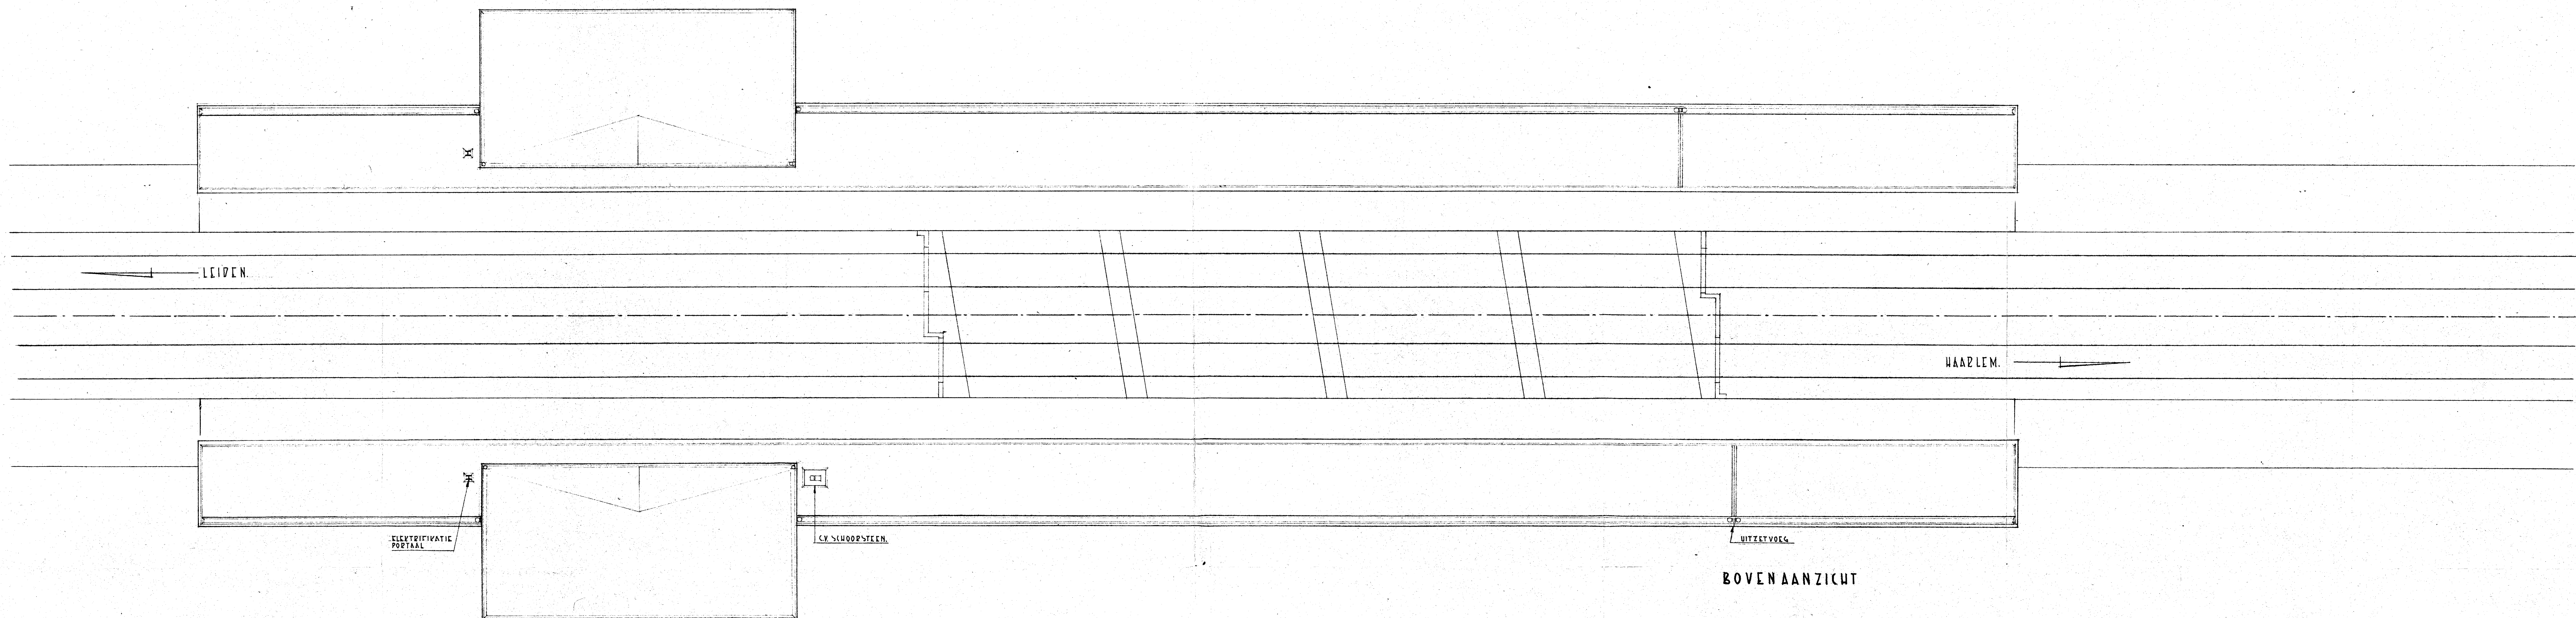

OFSCHRIJVING VAN DE WERK				AANM.		DATUM		GEZ.	
NV. NEDERLANDSCHE SPOORWEGEN				AFD. ARCHITECTUUR		12-1-57		H. 10	
DIENST VAN WEG EN WERKEN				BESTEK		NO 763		NS	
HEEMSTEDE - AEPDENHOUT.				BOVENAANZICHT, DOORSNEDEN.		HALTEGEBOUW.			
SCHAAL: 1:100				K. KIRK		L. DE			
A* CODE: 499 / 08552 / 2 / 596				Techn. code		Geogr. code		Werk of km	
								Object code	
								Blad	

INGEKOMEN

22 MEI 1957

BOUWTOEZICHT
HEEMSTEDE

3710 *a*
11

HEEMSTEDE
INGEKOMEN

25 MEI 1957

Afd.

No.

Klass.

Behoort bij beschikking van
Burgemeester en Wethouders van
HEEMSTEDE, den 29 MEI 1957

De Secretaris.

Amheer