


DUBBEL WOONHUIS

1A50

BLAD NO 2

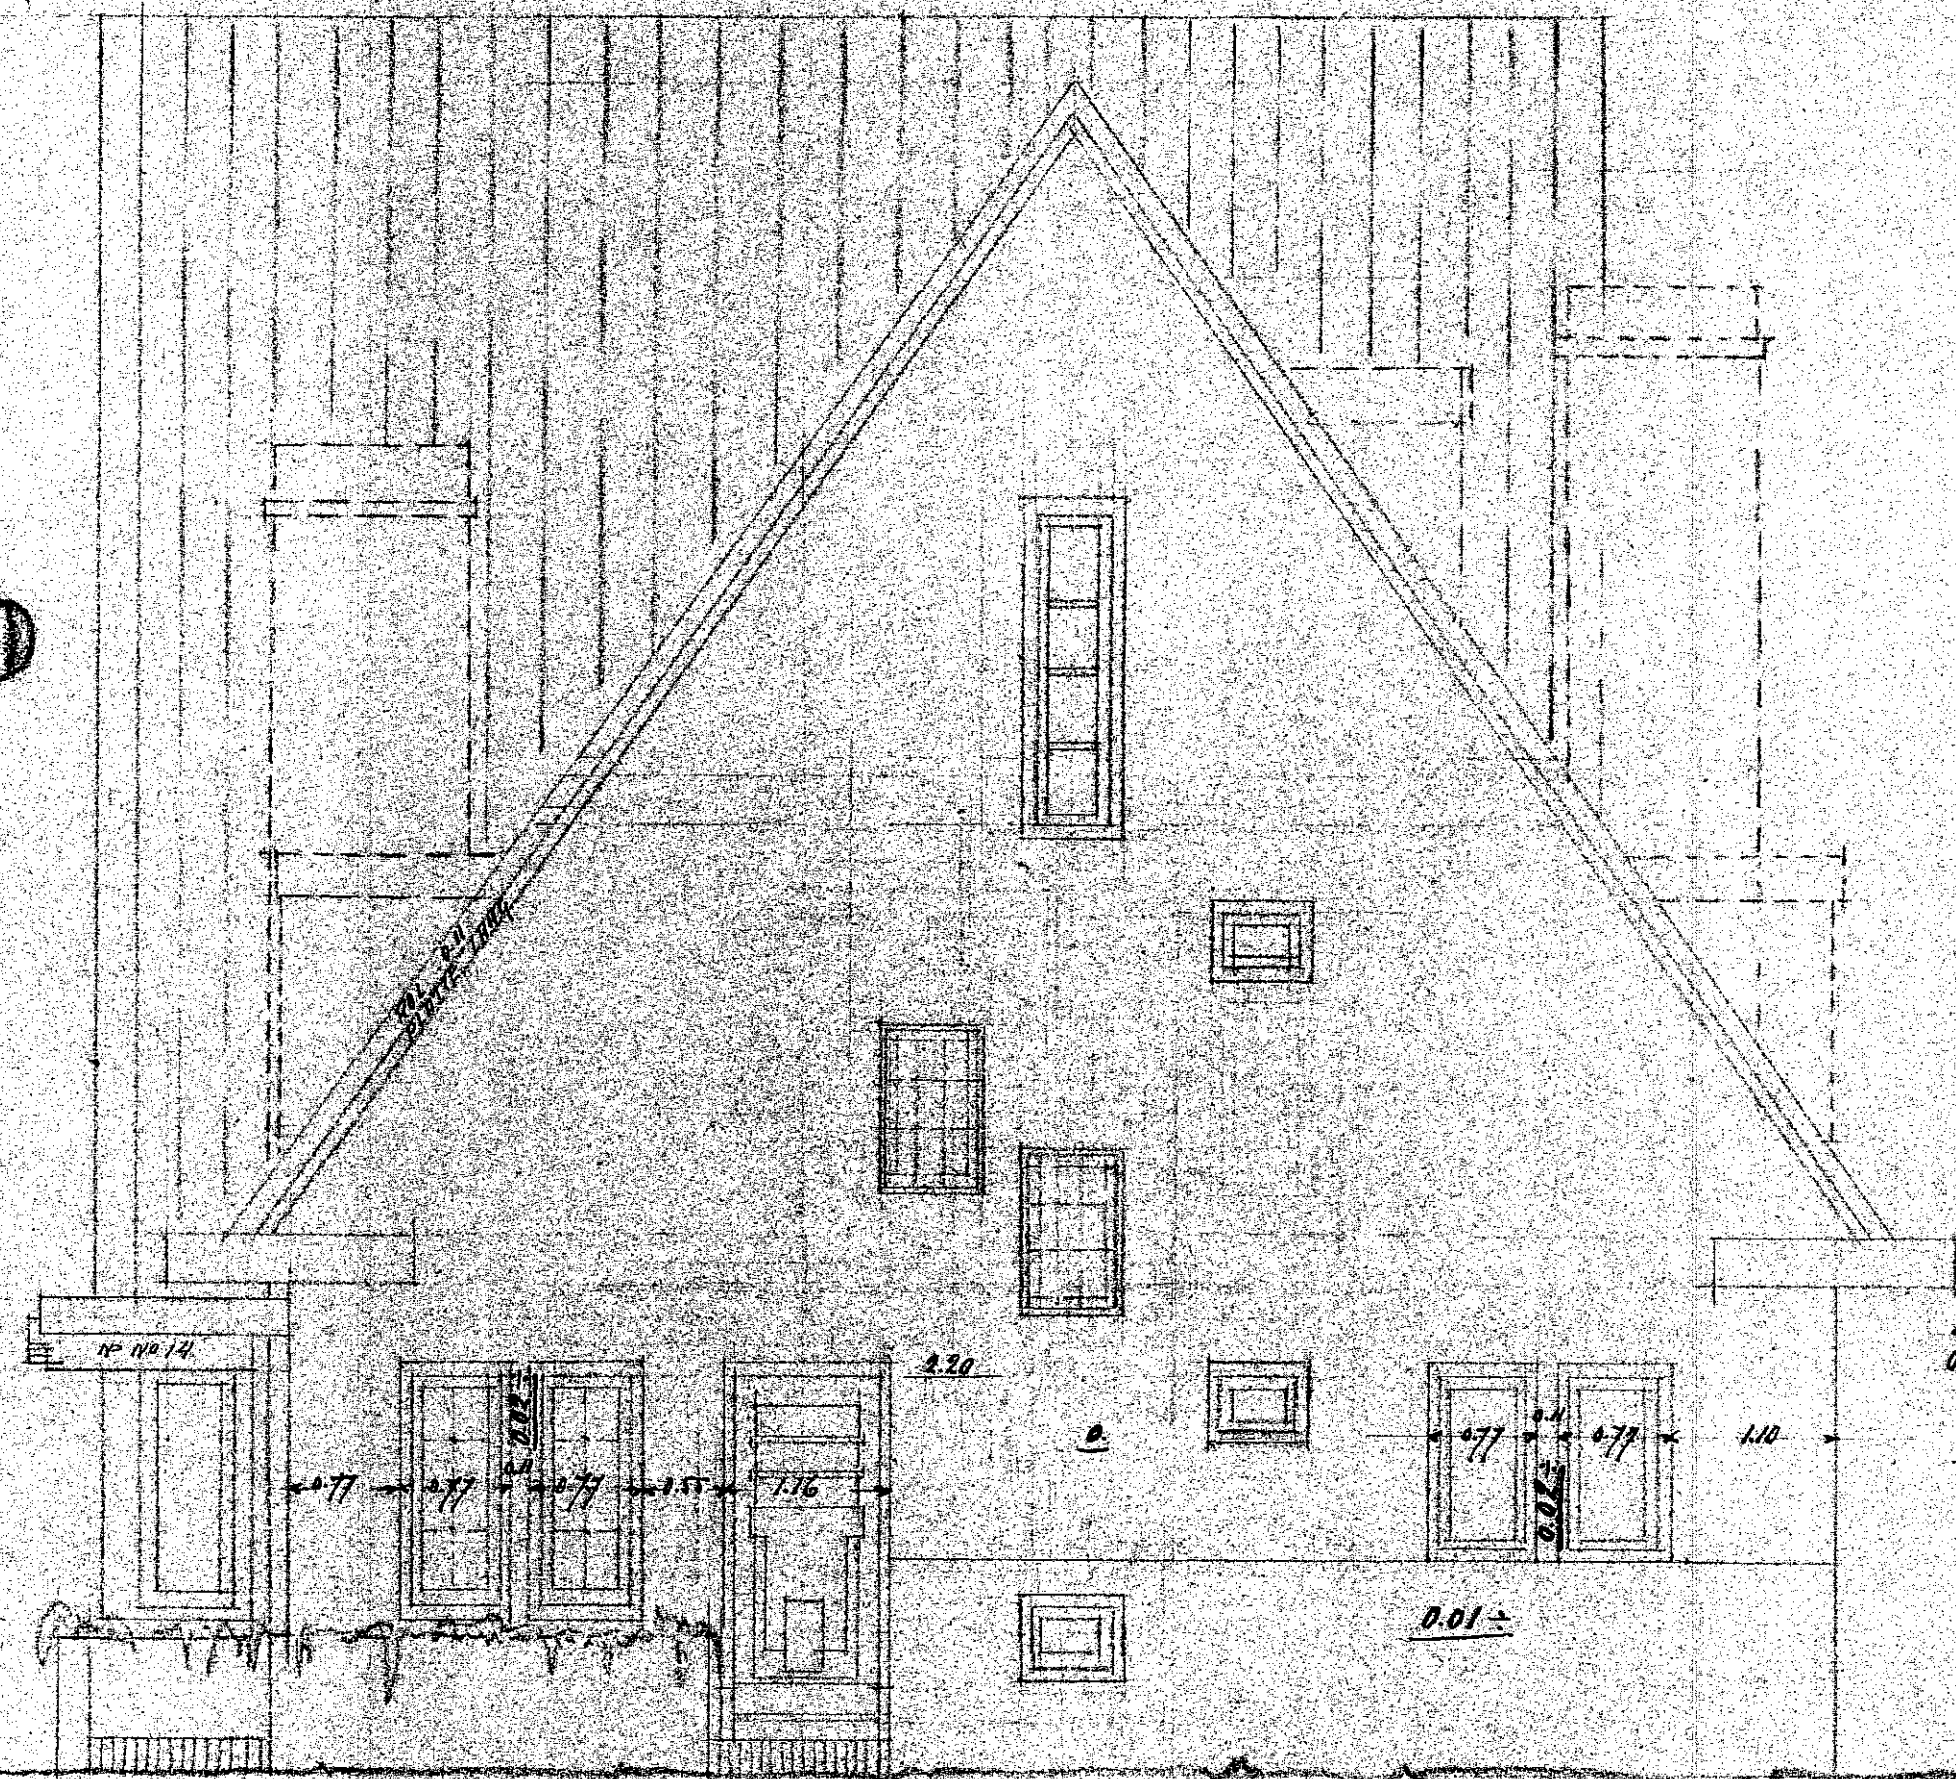

GEEN ROLLEN OF
TREKKEN BOVEN OF
ONDER DE RAMEN OF DEUREN

GEVEL

OVERVEEN SEPTEMBER 1926
J. A. K. K.

GEKOMEN


- 6. OCT. 1926

UWTOEZICHT

HEEMSTEDE

2486

u

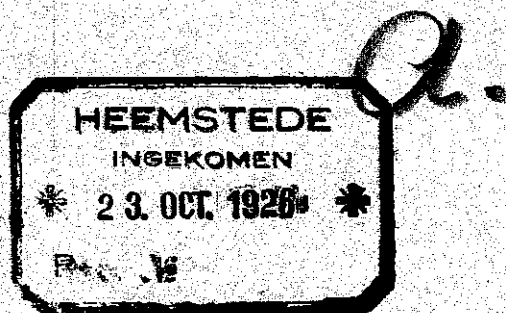

Behoort bij beschikking van
Burgemeester en Wethouders van
HEEMSTEDE, den 28 OCT 1926

De Secretaris.

[Handwritten signature]