



PLAN. V. BOUWEN V. DUBB. VILLA * HEEMSTEEDSCHE DREEF TE HEEMSTEDE ONAAL 1900. DAD. 10

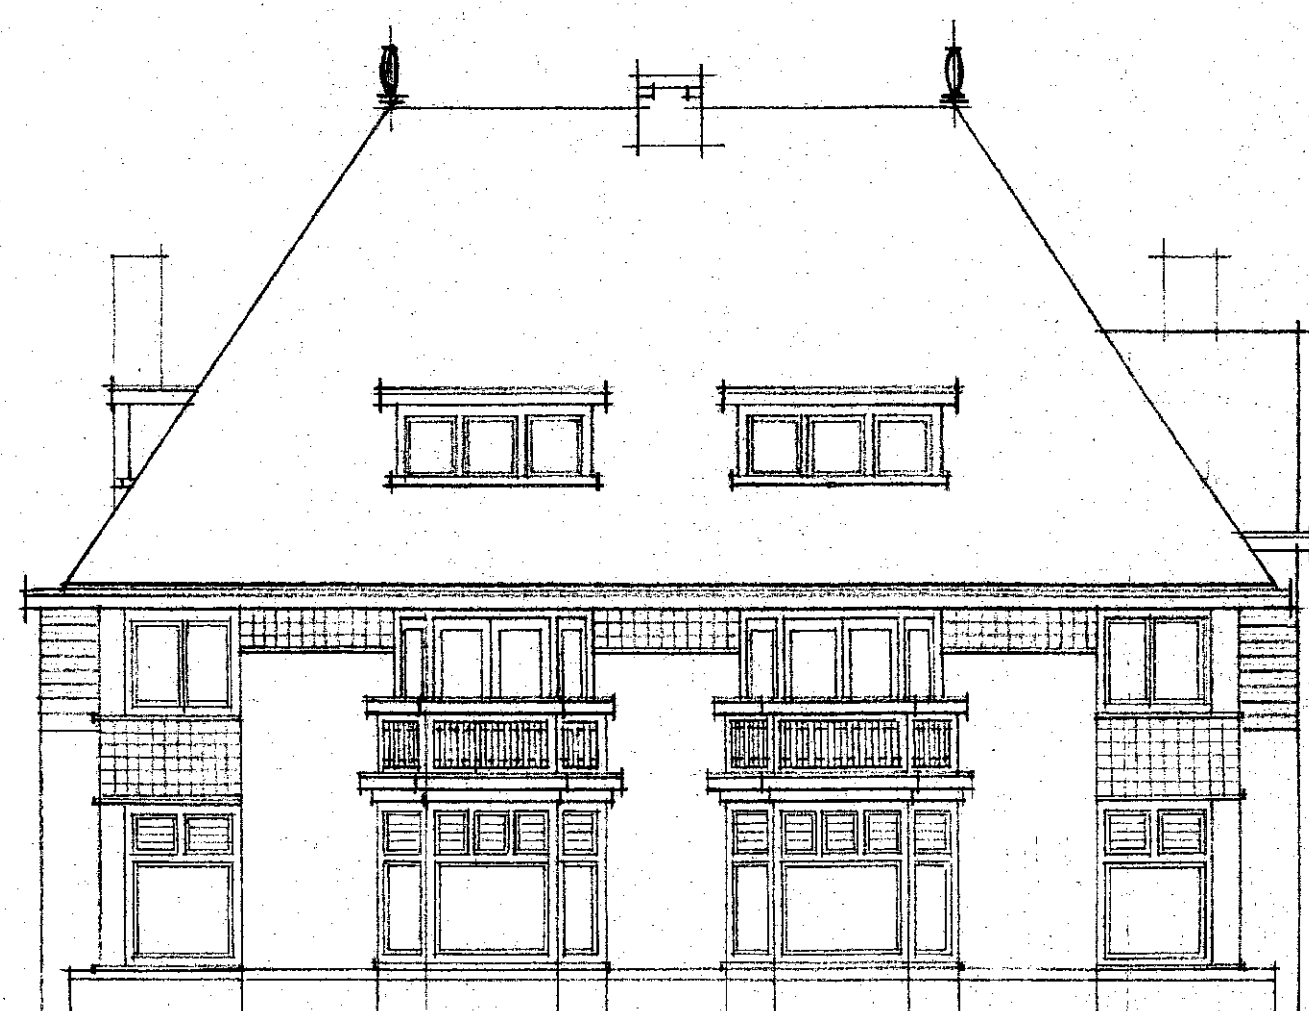


VOORGEVEL

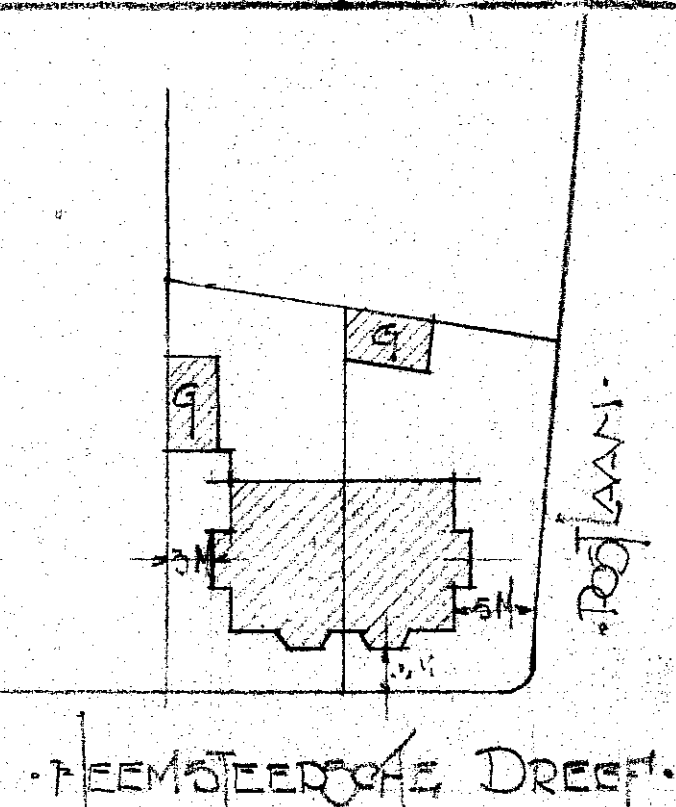


HEEMSTEEDSCHE DREEF


ONAAL 1900
RAD. DEK. DEETJE

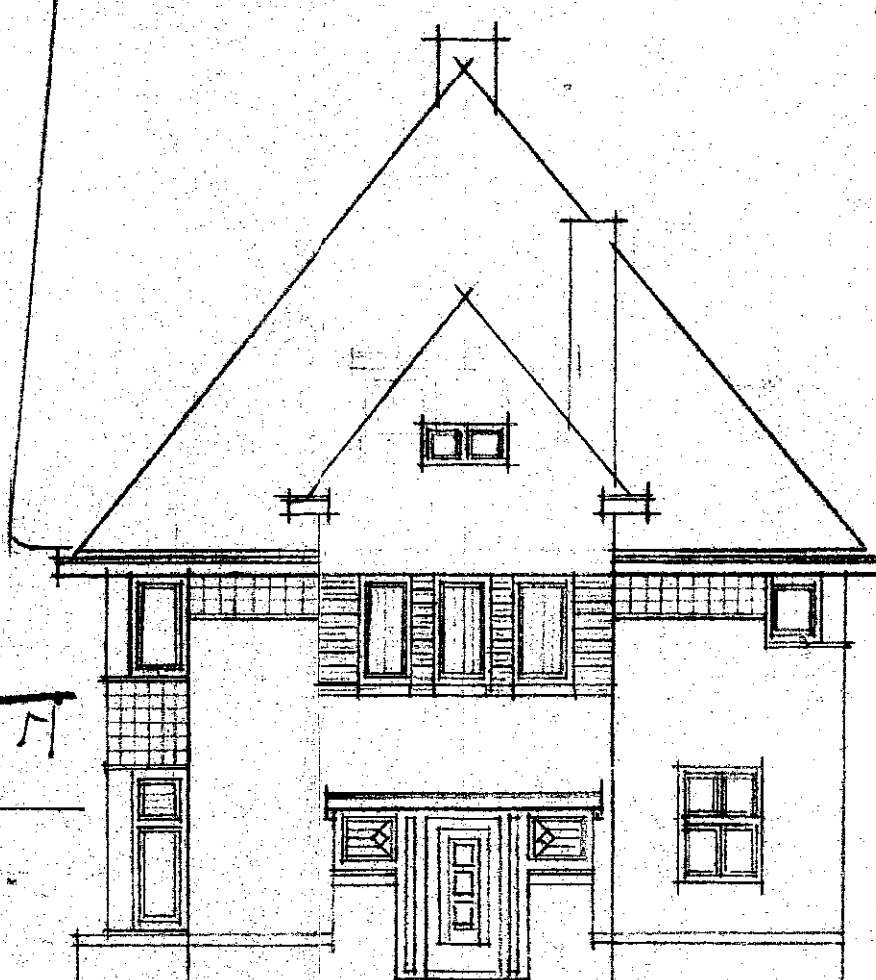


ZYGEVEL

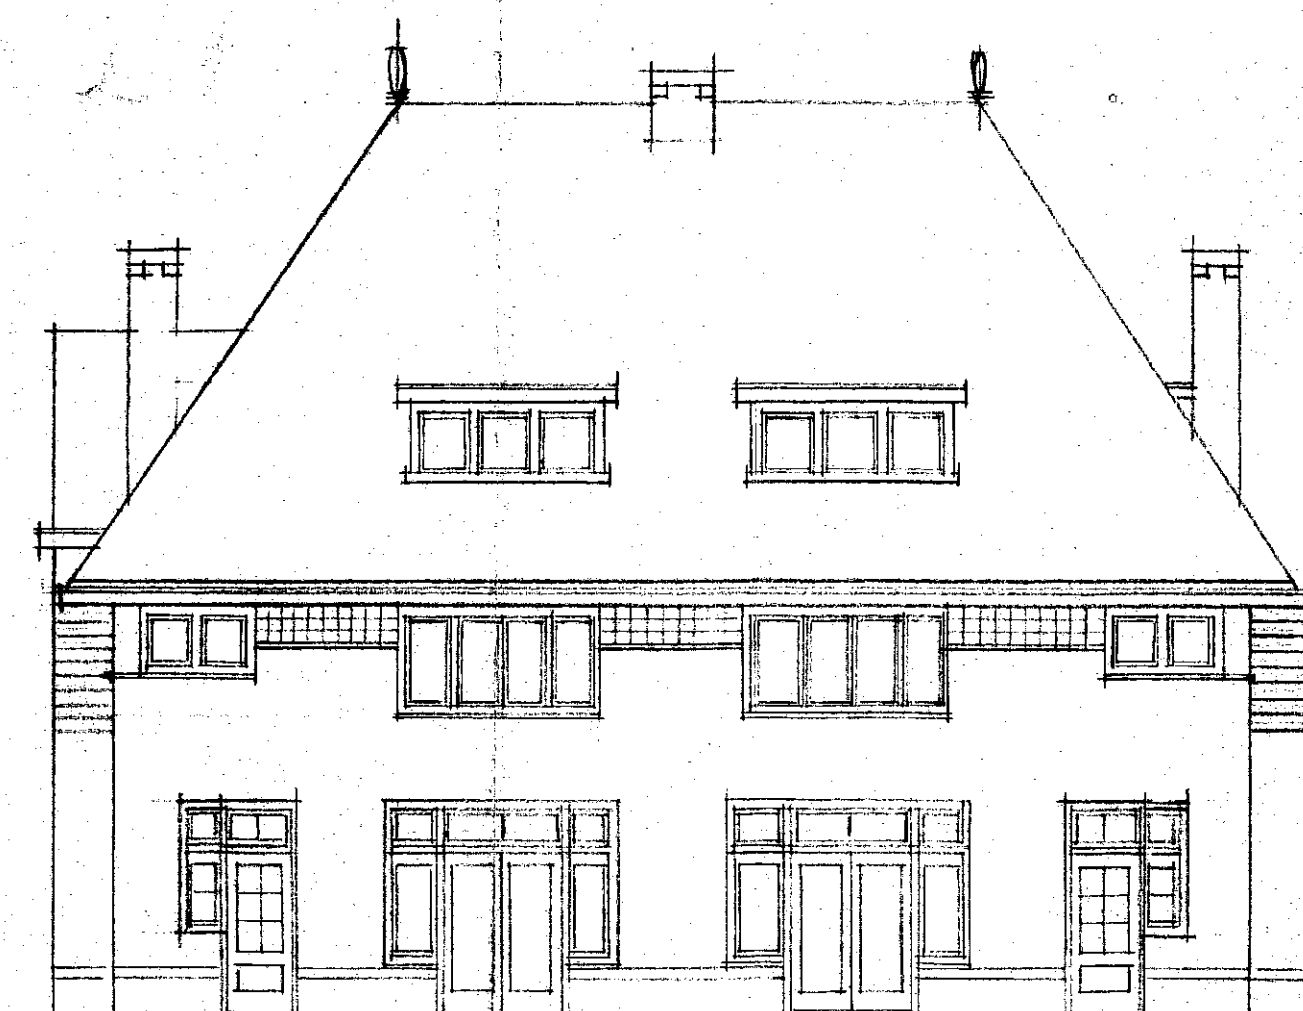


ACHTERGEVEL

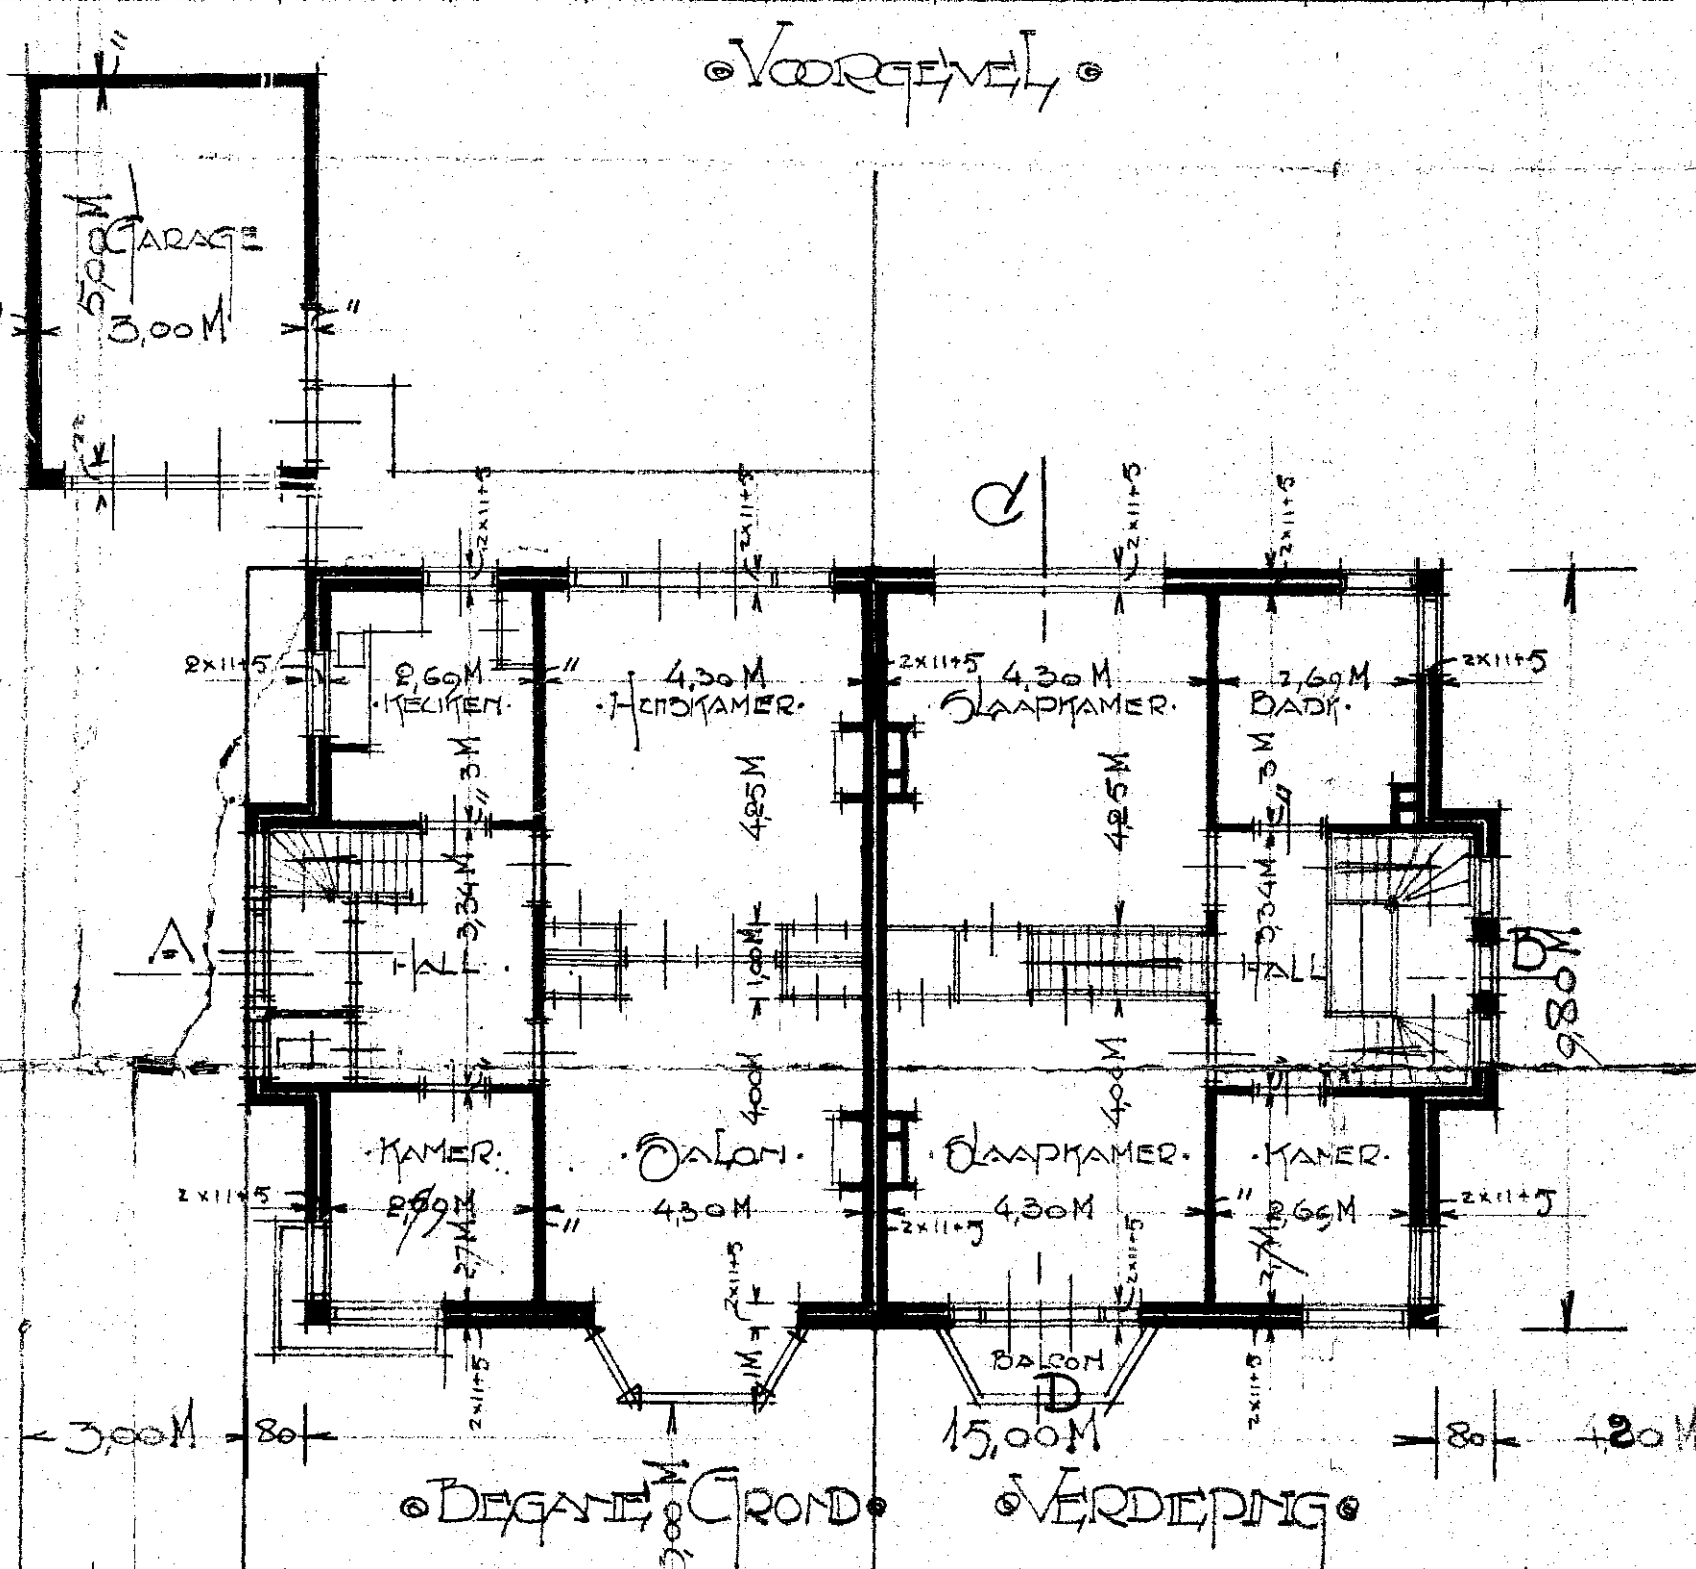


BEGANE GROND

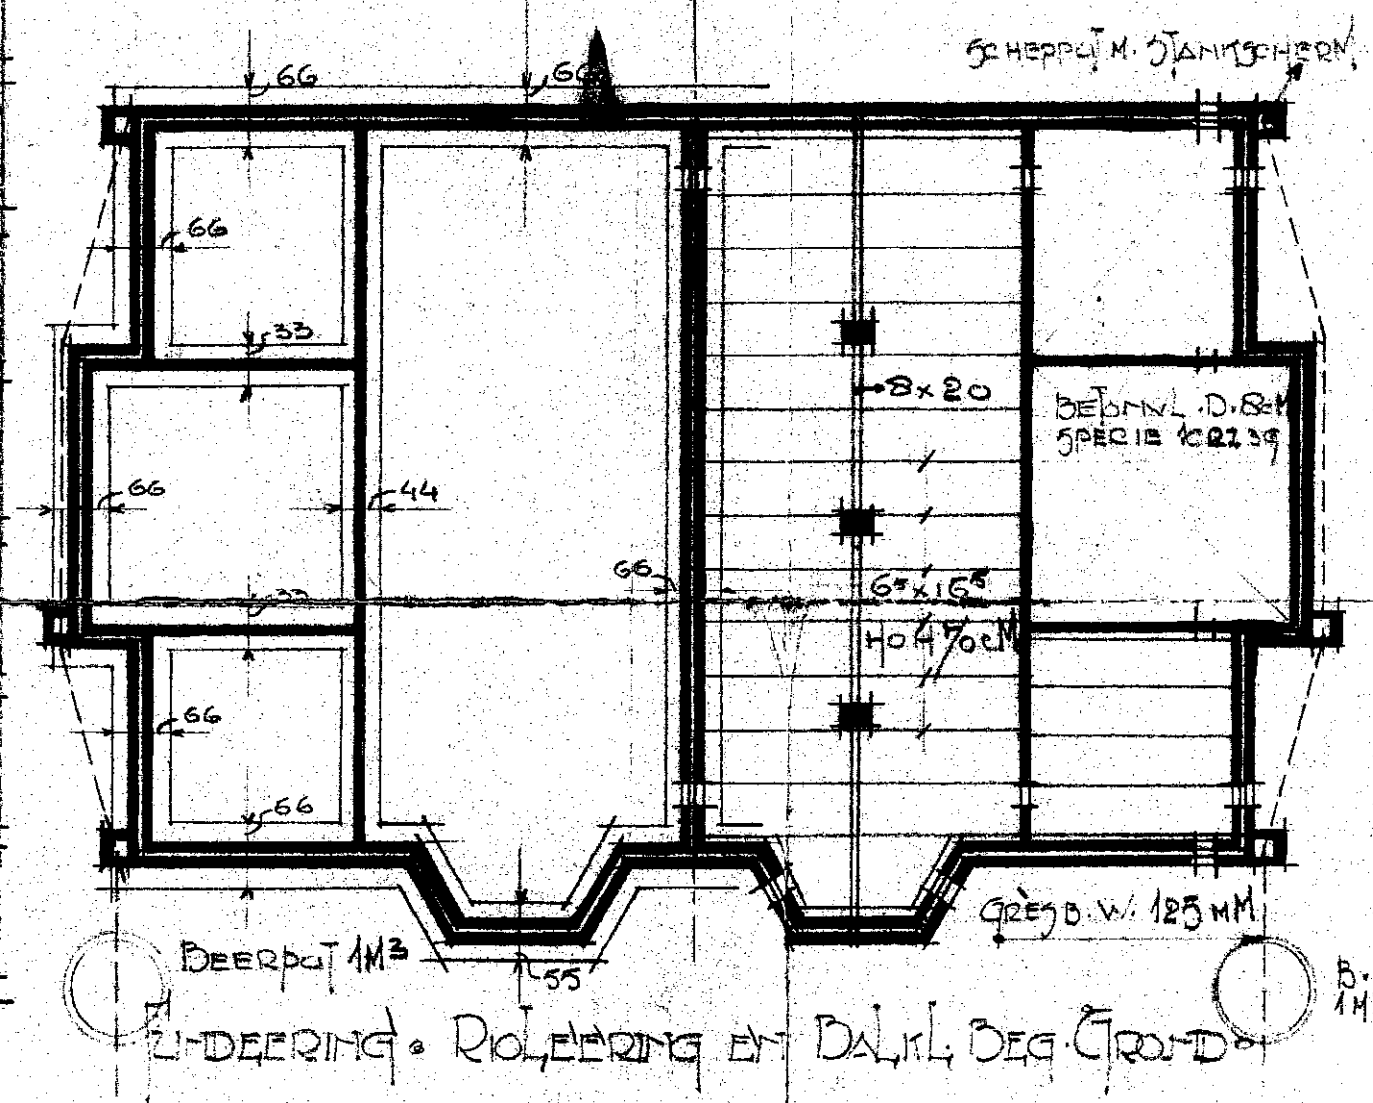


1e VERDIEPING

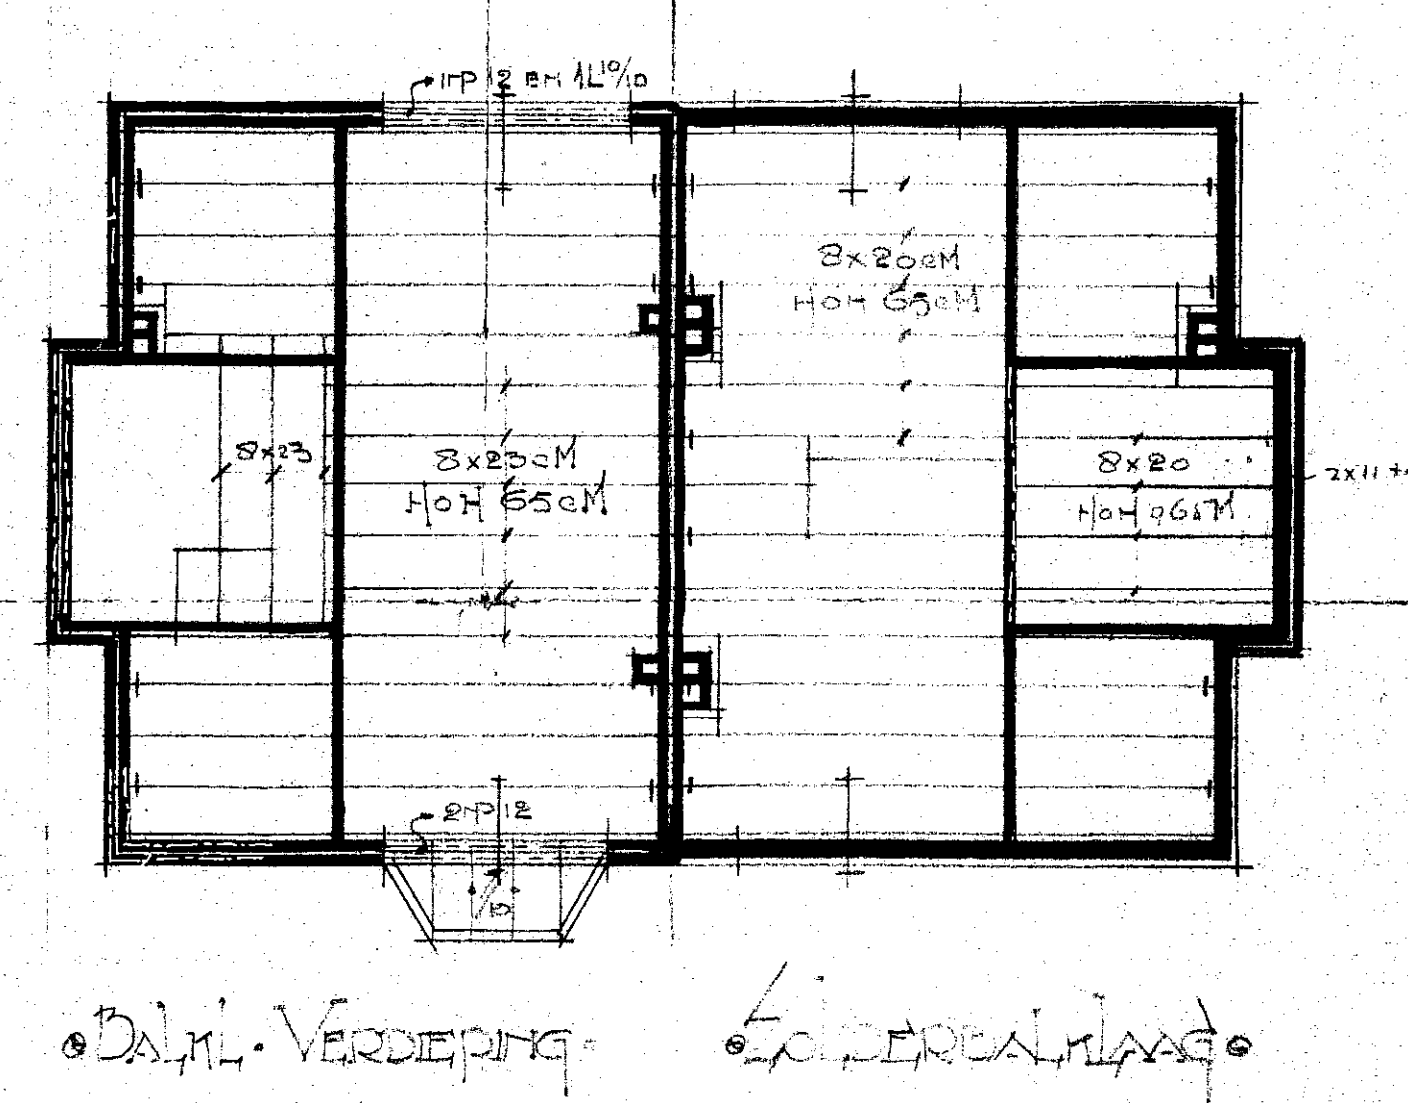


2e VERDIEPING

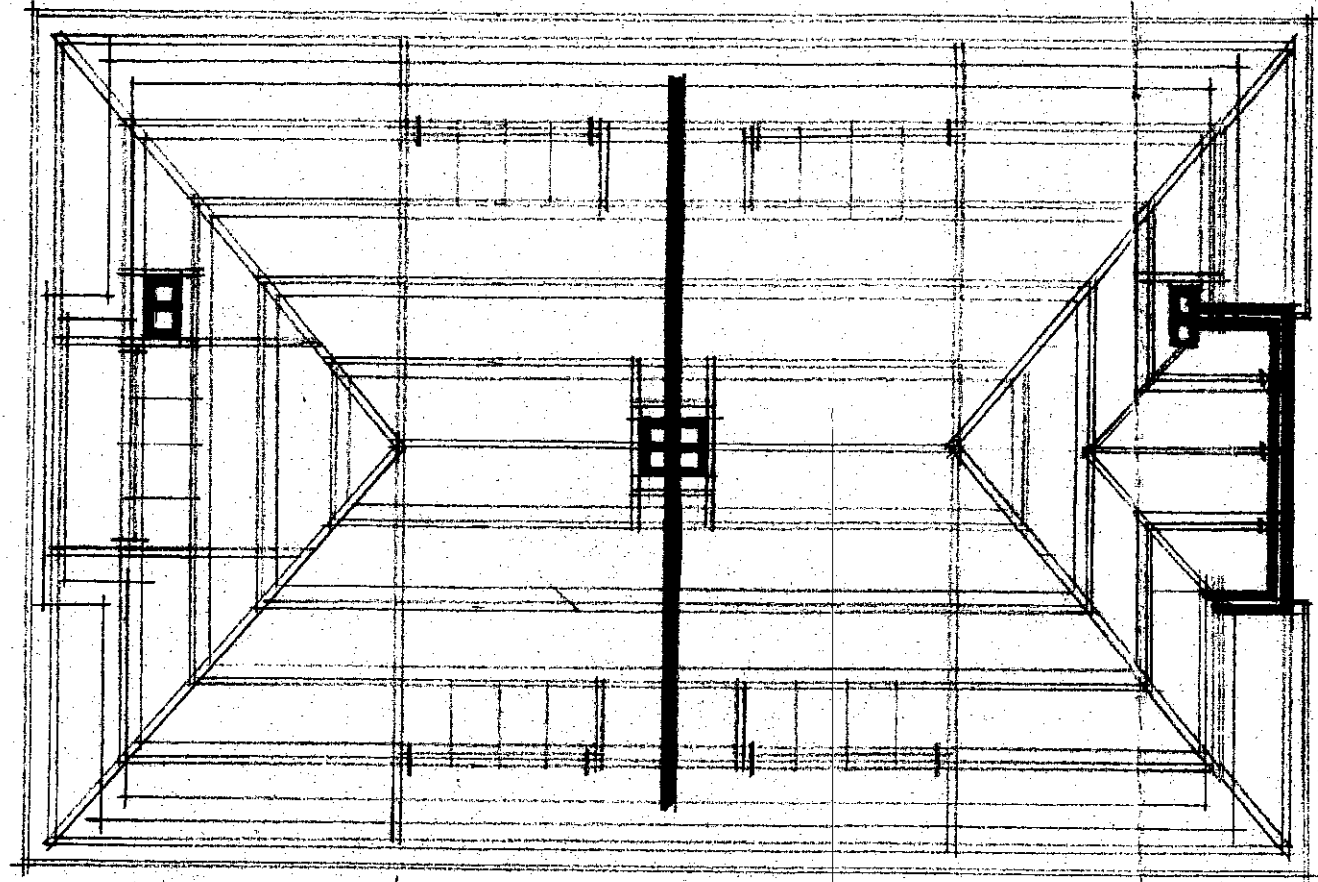

DAKPLAN

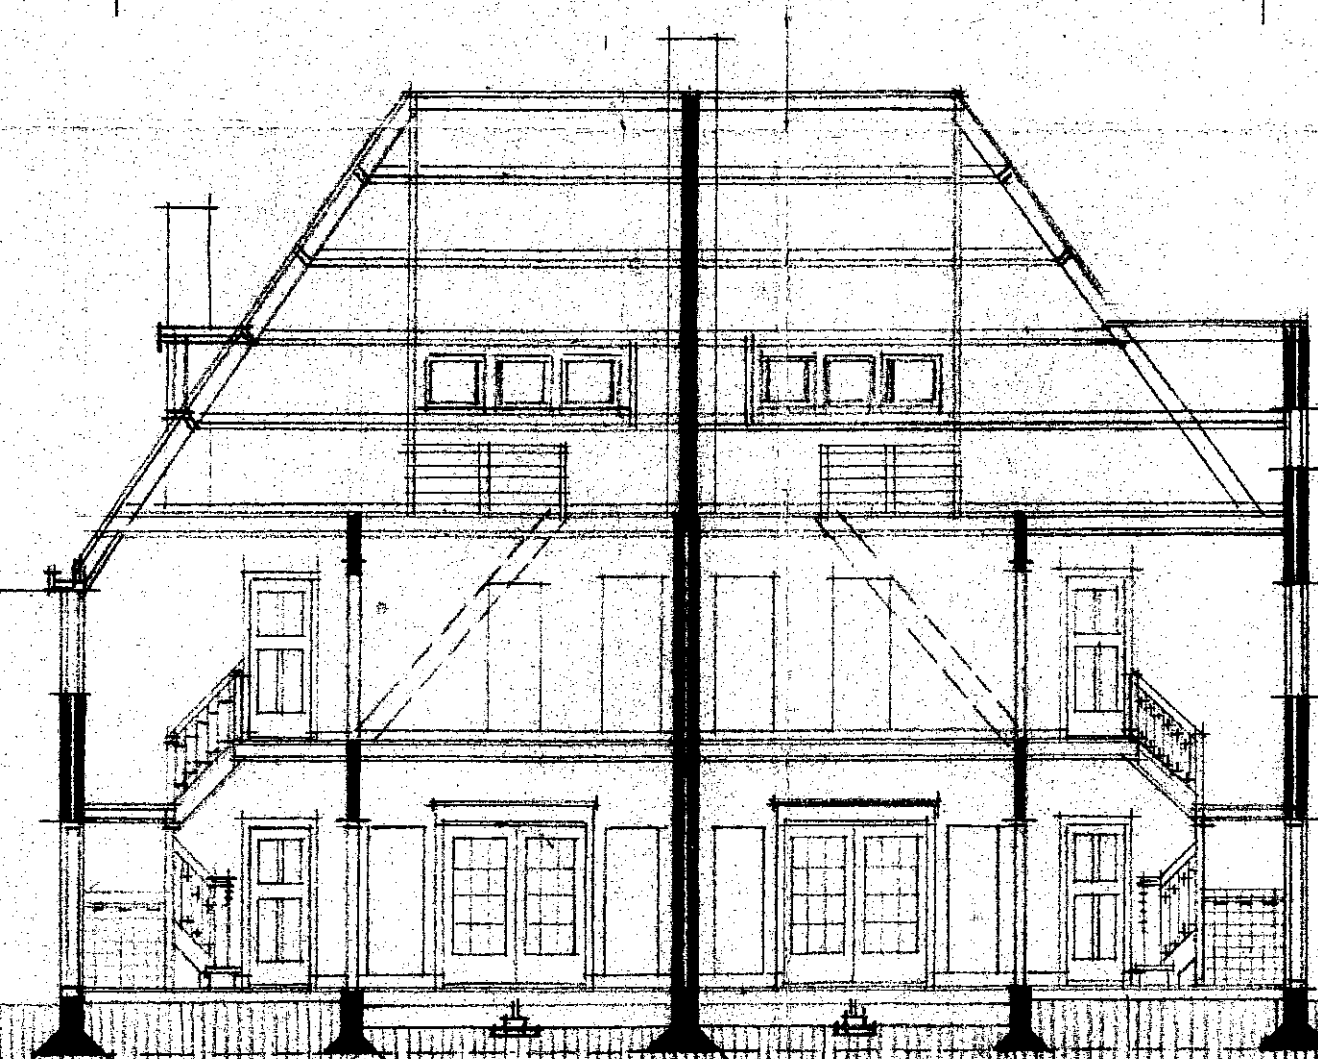

DOORSNEDEN A-B

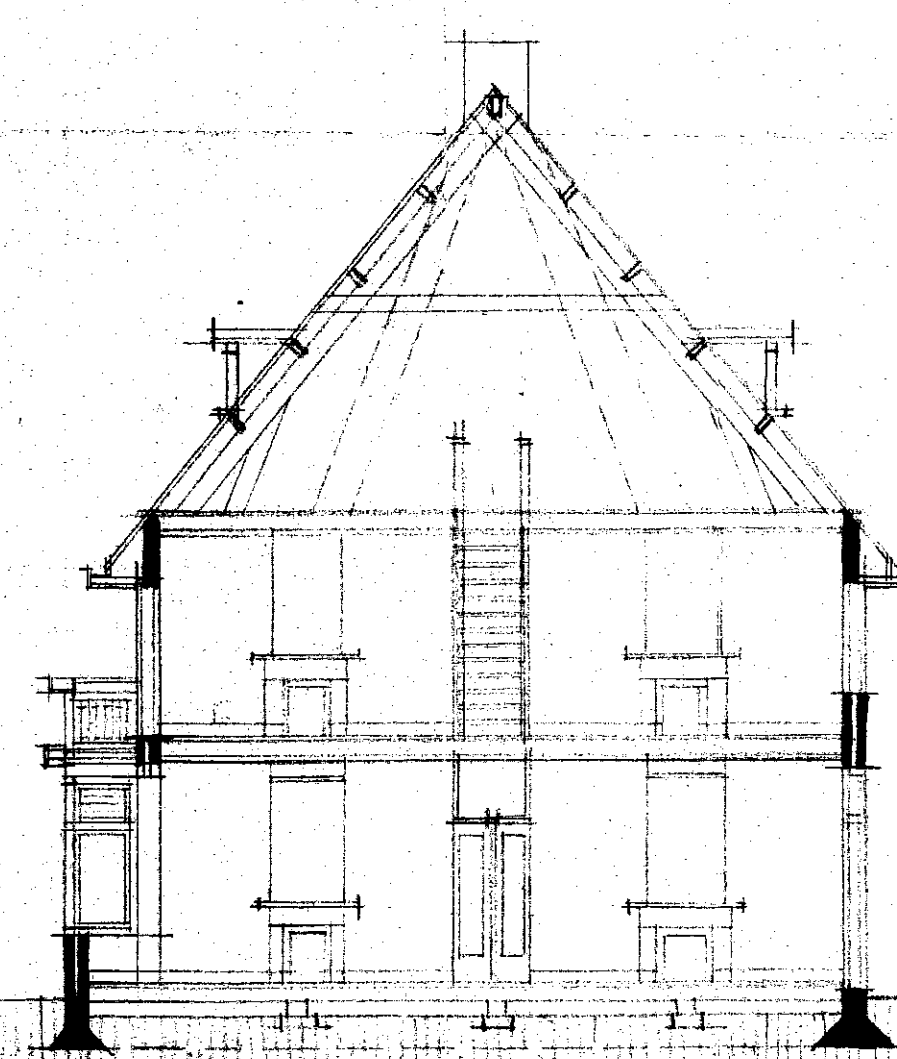

DOORSNEDEN C-D

VERKEEN FEB. 1929
DE ARCHT. 10

INGEKOMEN
- 4. MRT. 1929
BOUWTOEZICHT
HEEMSTEDE

INGEKOMEN
27. FEB. 1929
BOUWTOEZICHT
HEEMSTEDE

2731

Verg. van D. G. W. v.
- 5 MAART 1929 No. 23



Besluit en beschikking van
Burgemeester en Wethouders van
HEEMSTEDE, den 5 MAART 1929

De Secretaris.