



Goedgekeurd door
de WELSTANDSCOMMISSIE

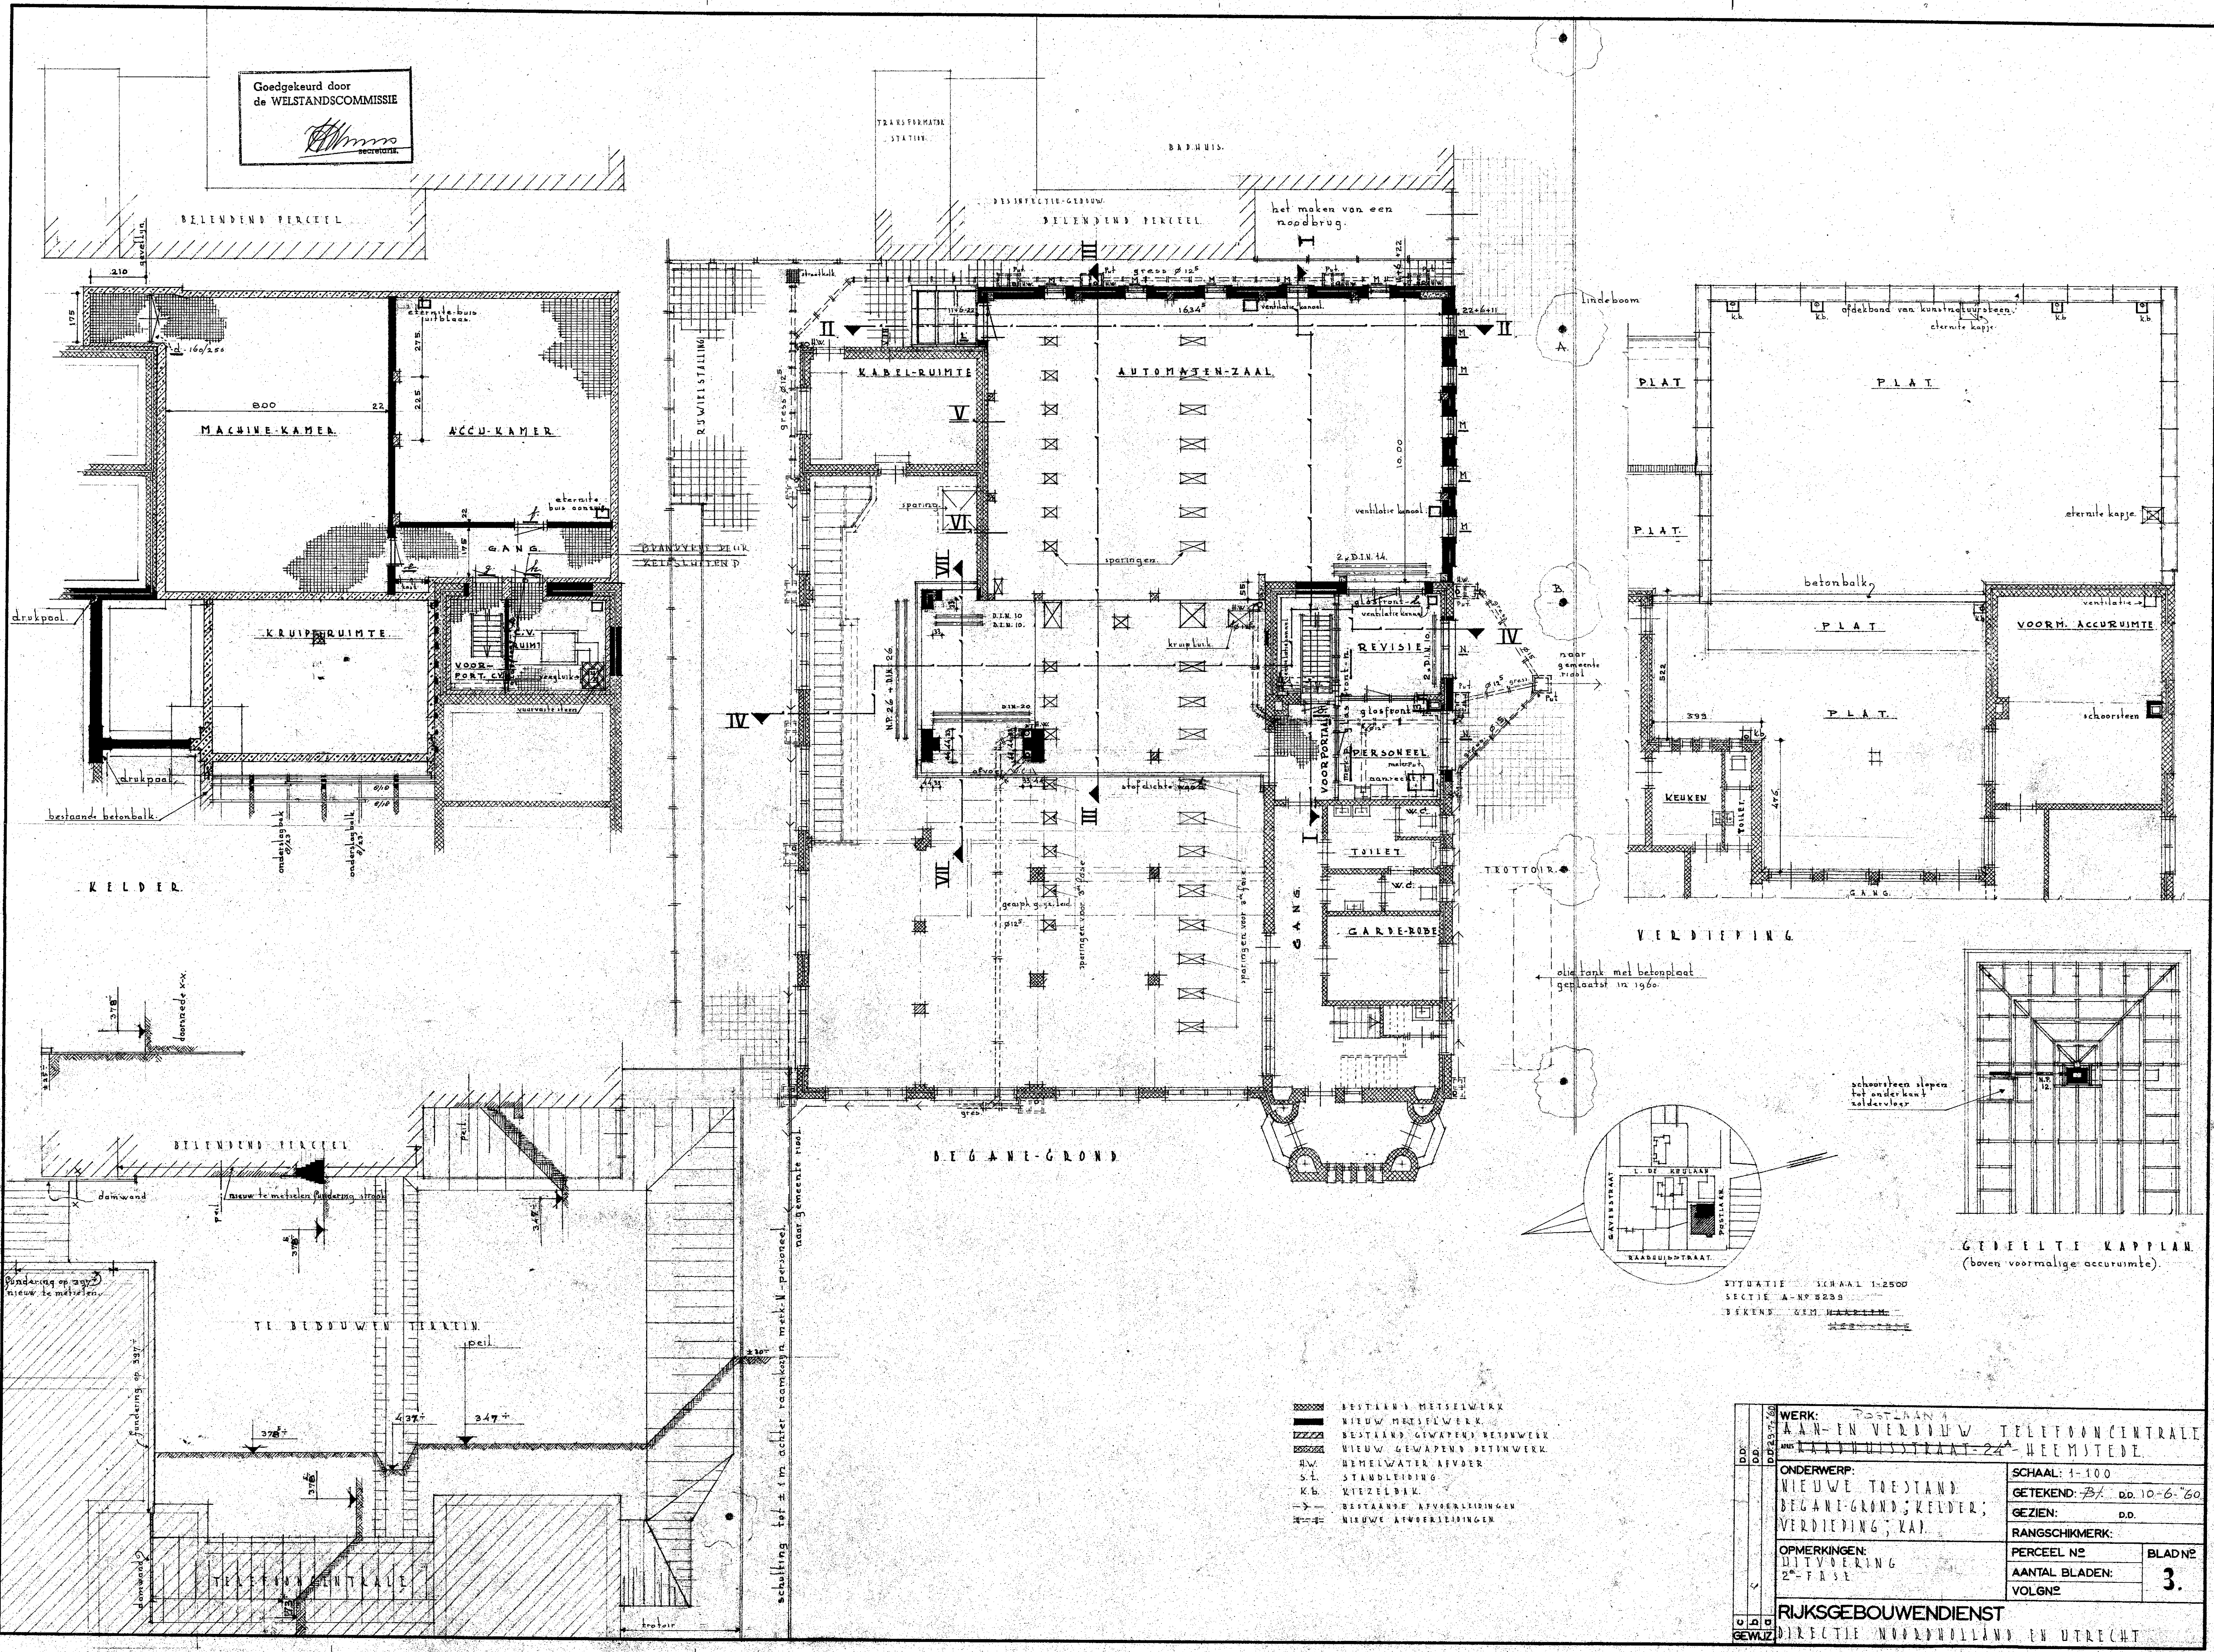

- BESTAAND METSELUW
- NIEUW METSELUW
- BESTAAND GEWAPEND BETONWERK
- NIEUW GEWAPEND BETONWERK
- H.W. RIJWATER AFVOER
- S.T. STANDBLEIJDING
- K.B. KIEZELDAK
- BESTAAND AFVOERLEIDINGEN
- NIEUWE AFVOERLEIDINGEN

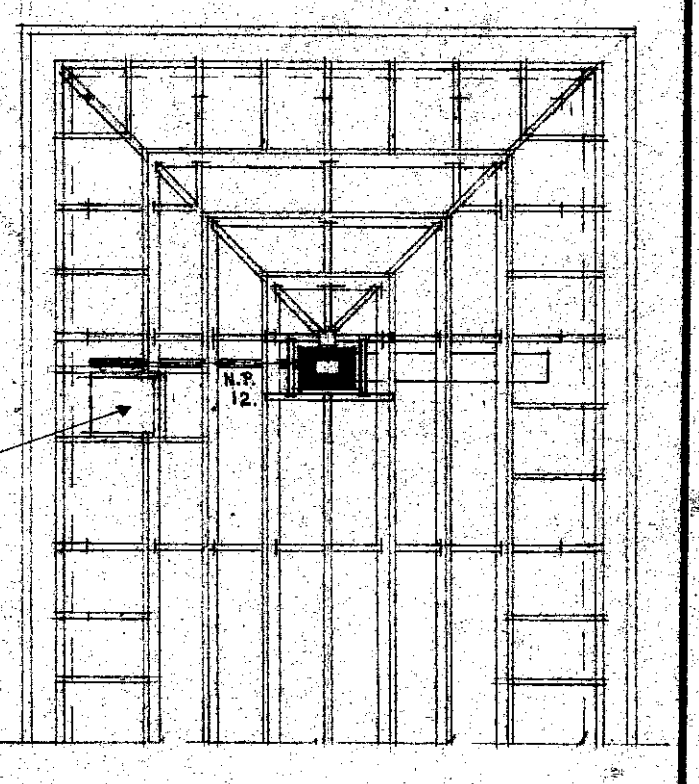

GEDEELTE KAPPLAN
(boven voormalige accuruimte)

SITUATIE — SCHAAL 1:2500
SECTIE A-A — NO 5233
TEKEN — G.M. HARTMANN

WERK: Postkantoor 1 AAN-EN VERBODEN TELEFOONCENTRALE RAADSTRAAT-24 - HEEMSTED	
ONDERWERP: NIEUWE TOESTAND BEGANE-GROND; Kelder; VERDIEPING; KAP.	
OPMERKINGEN: UITVOERING 2e FASE	
SCHAAL: 1:100	GEZEEN: D.D.
RANGSCHIKMERK:	PERCEEL NO
AANTAL BLADEN:	BLAD NO
VOLGENS	3.
RIJSGEBOUWENDIENST DIRECTIE NOORDHOLLAND EN UTRECHT	

INGEKOMEN
3 FEB. 1961
BOUWTOEZICHT HEEMSTEDE

2568

HEEMSTEDEN INGEKOMEN
- 3 mrt. 1961
No.
Afd. Klass.

Behoort bij beschikking van
Burgemeester en Wethouders van
HEEMSTEDE van 8 MAART 1961

De gemeente-secretaris,

A. H. Koning