
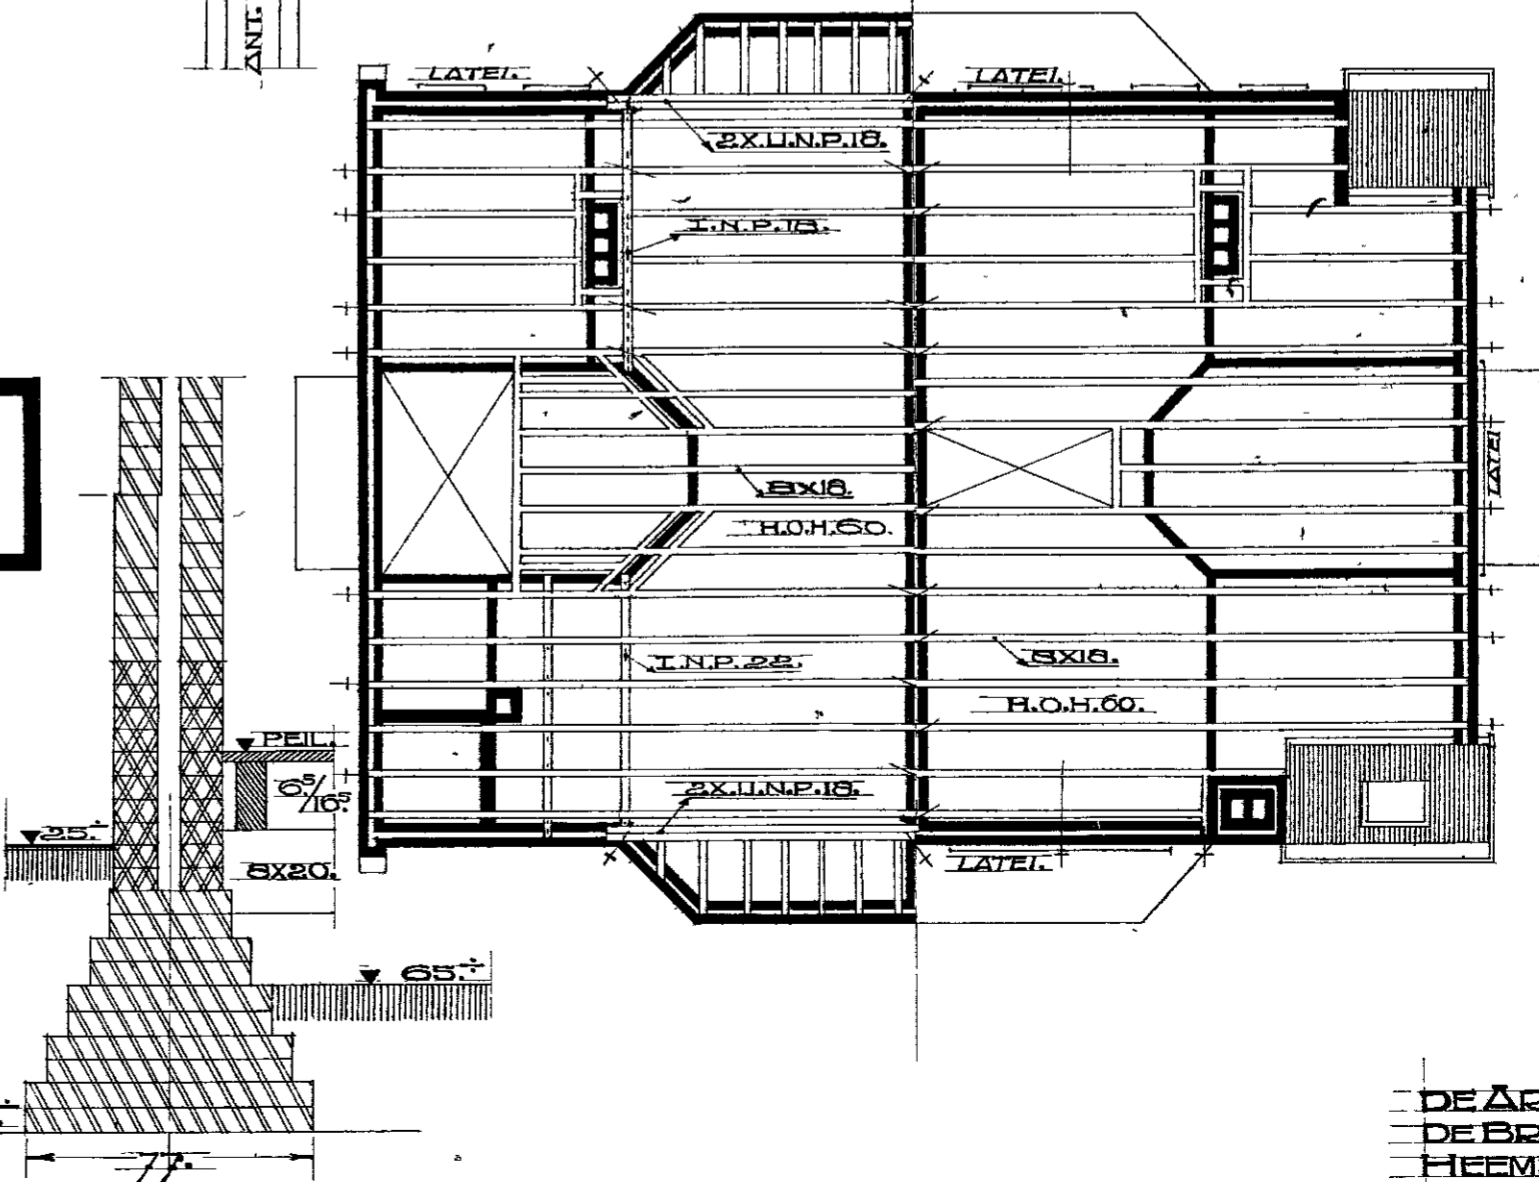
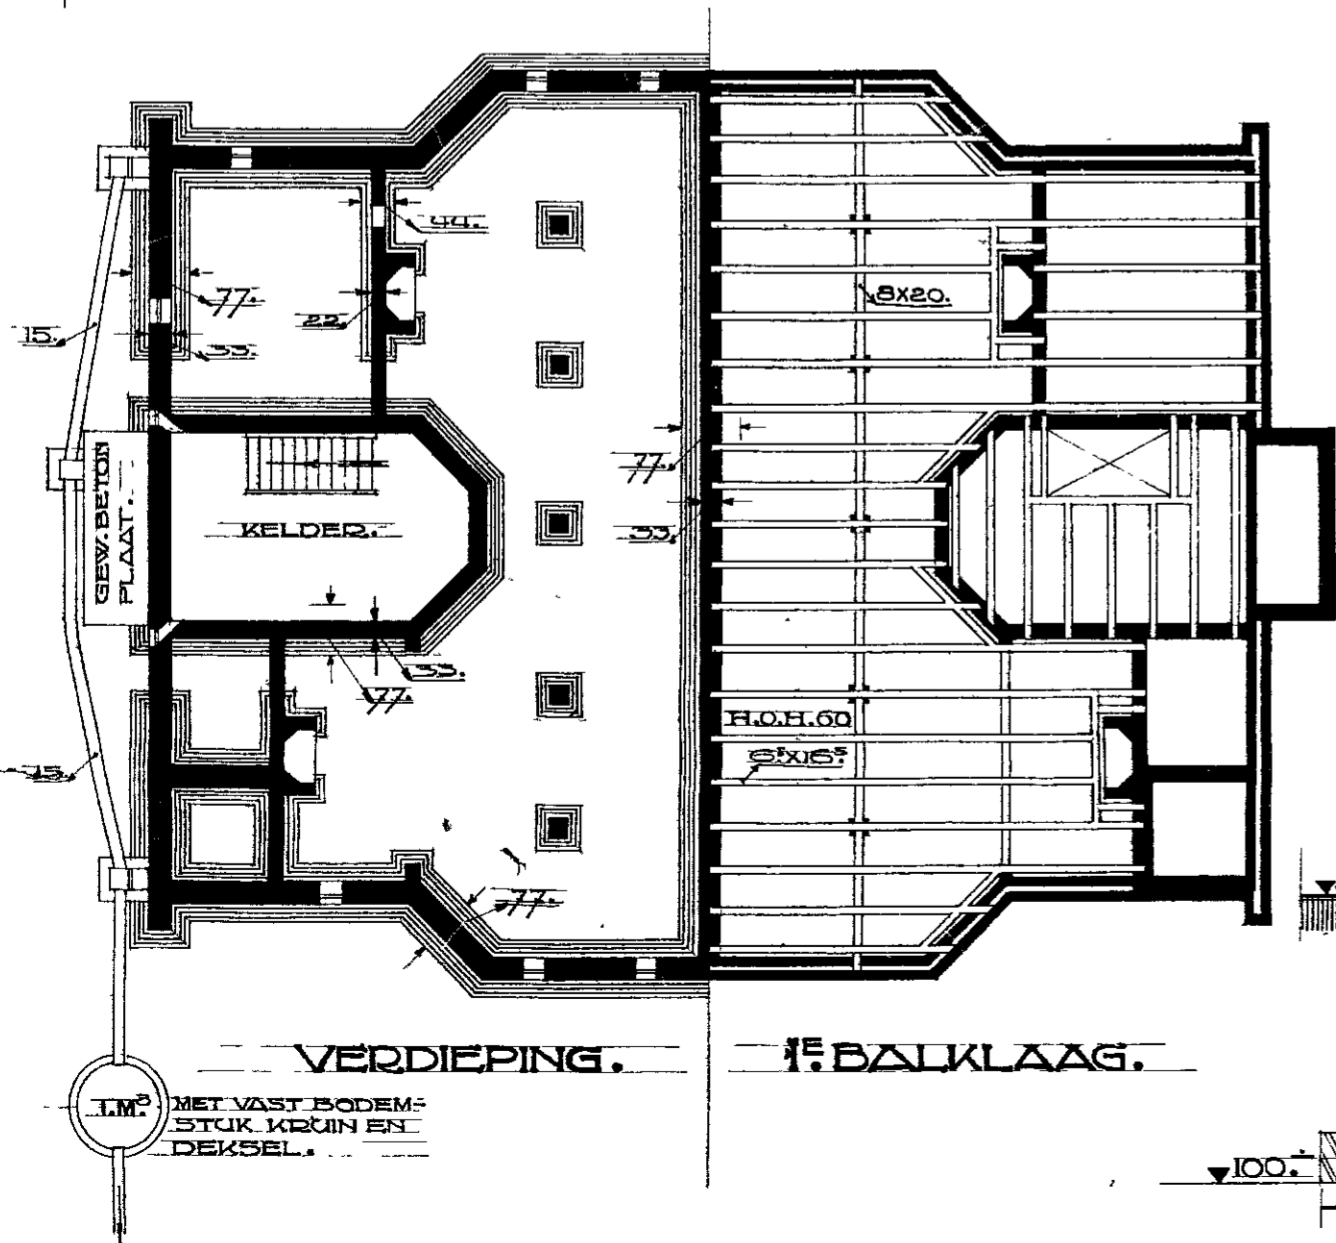
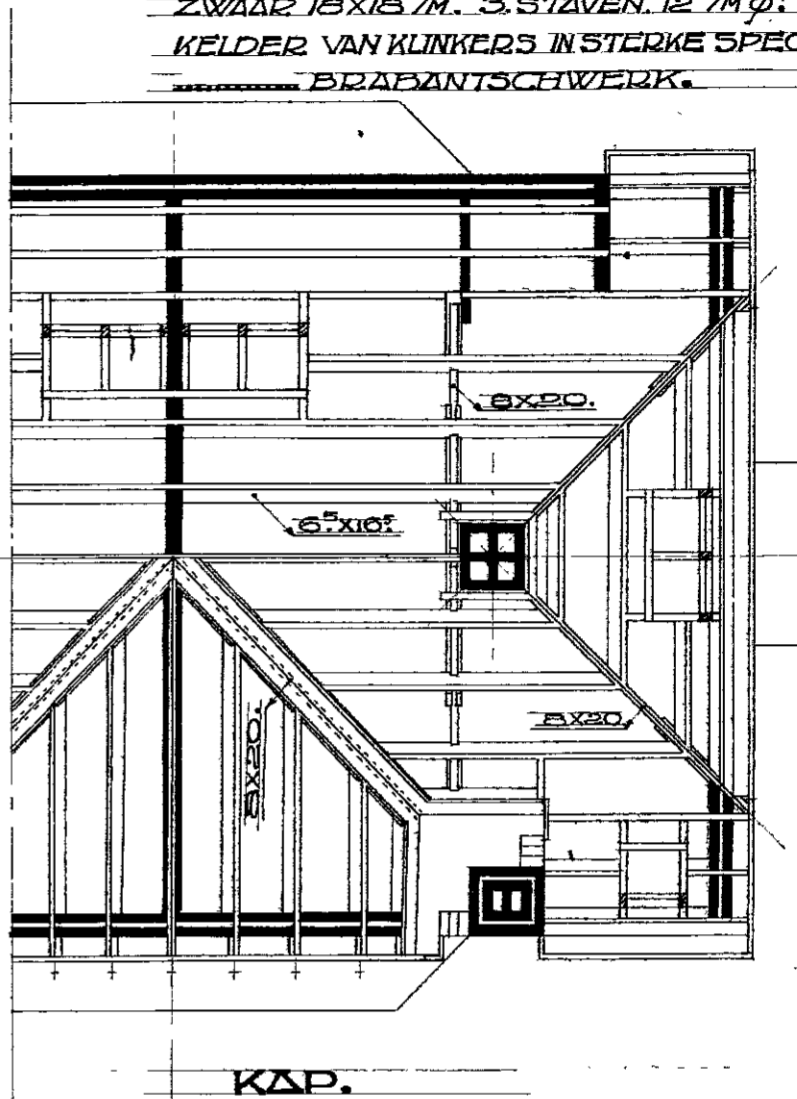
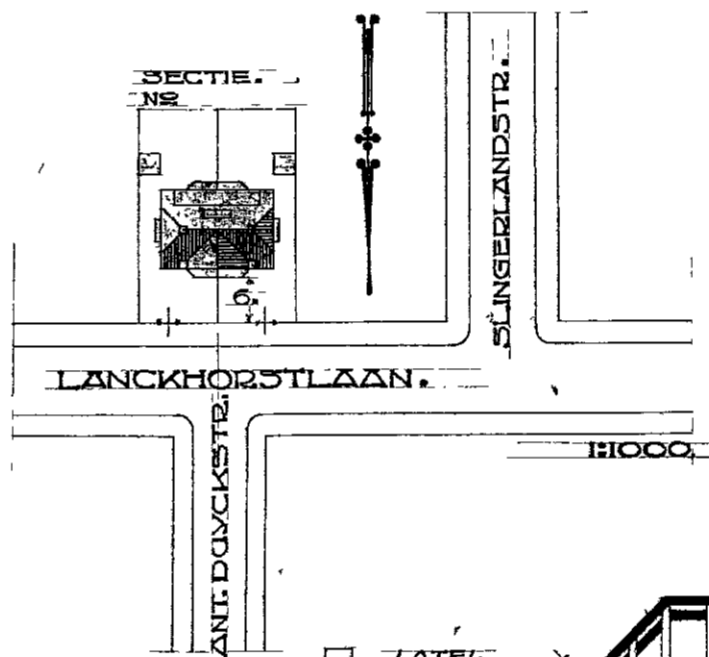
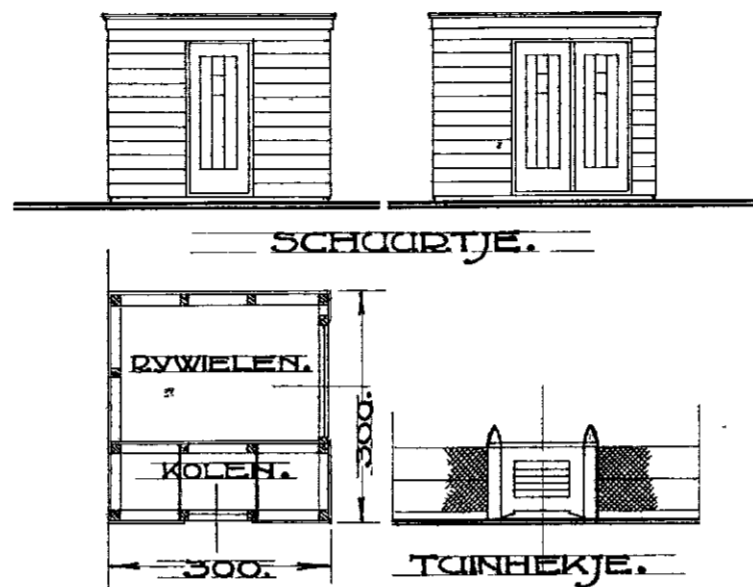


GEVELSTEEN GEEL GRYZE KLINKER.
 PLINT LIMBURGSCH STEEN (KLINKER).
 PANNEN VERB. HOLLANDSCHE.
 BINNENMUREN BELG. OF KALKZANDSTEEN.
 FUNDEERING BELG. STEEN.
 LATELIEN BOVEN KOZYNEN GEW. BETON
 ZWAAR 18x18 7/8. 3. STAVEN. 12 1/4 M Ø.
 KELDER VAN KLINKERS IN STERKE SPECIE.
 BRABANTSCHWERK.

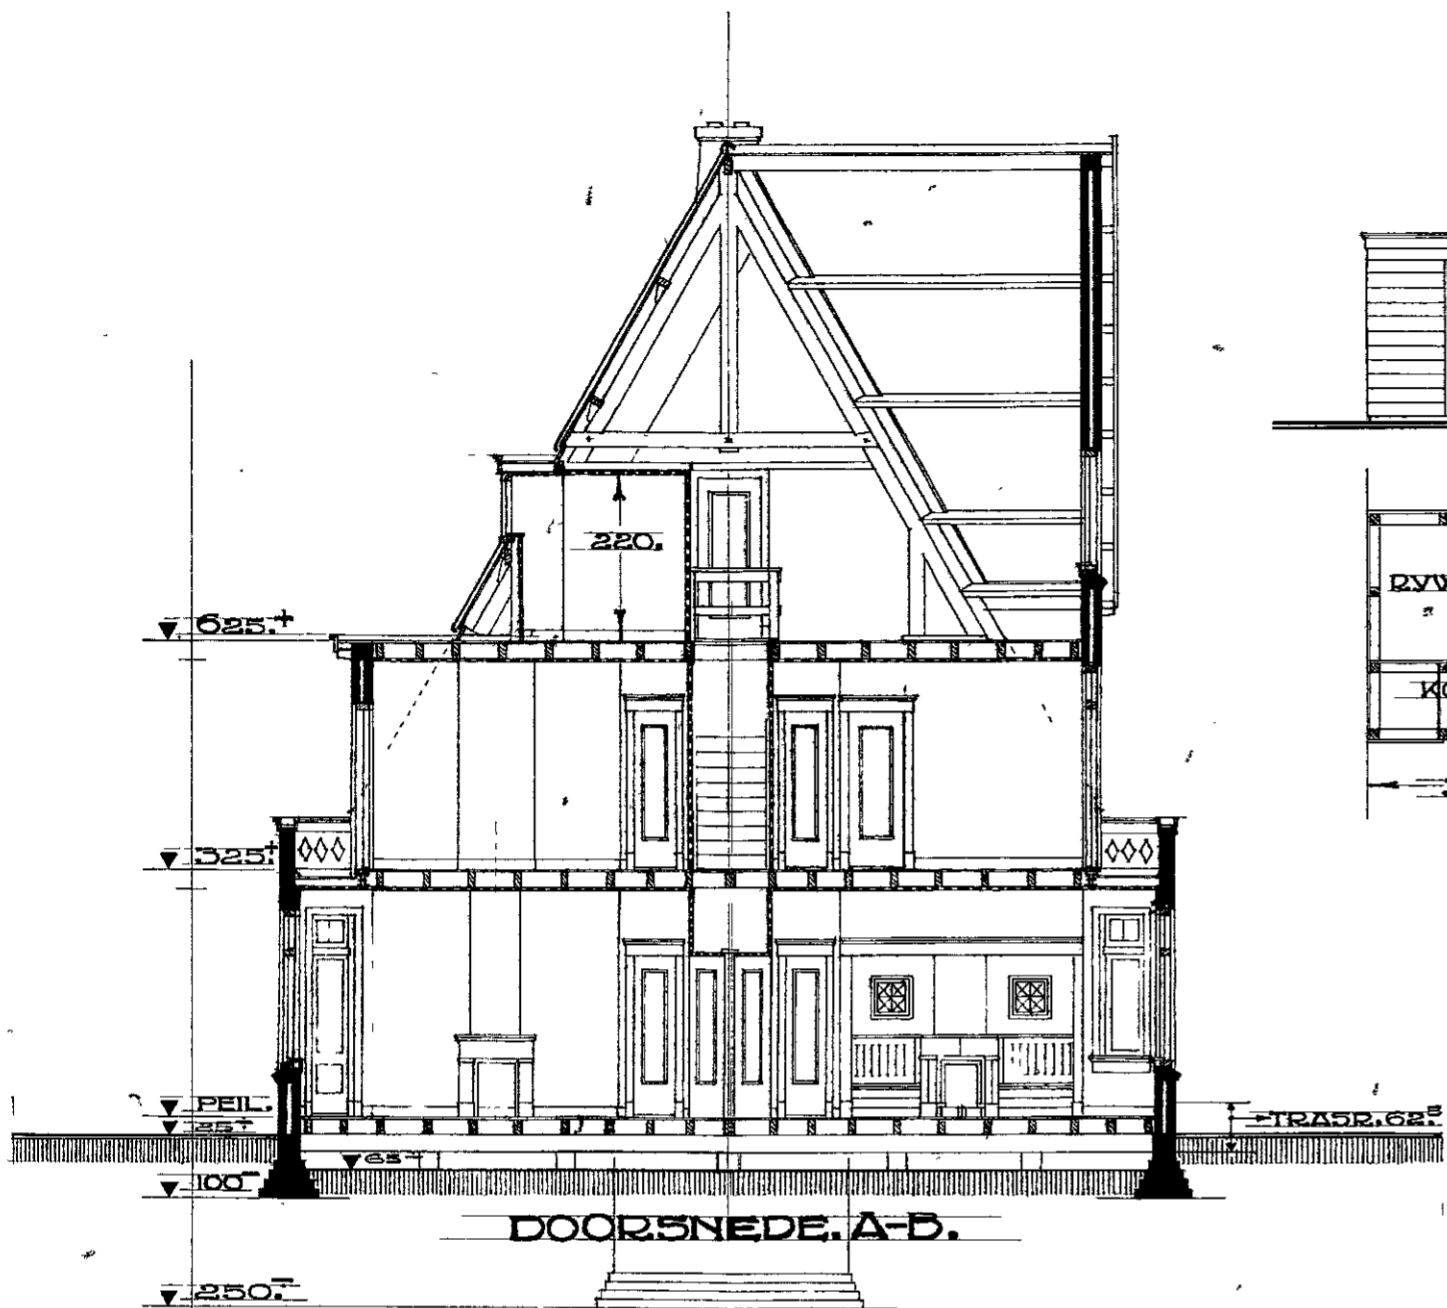

HEEMSTEDE
INGEKOMPT
* 5 - NOV. 1925 *
Rac.

2291 I a

Gambek

Lunckhous

dubbele villa

Resolutie van
Burgemeester en Wethouders van
HEEMSTEDE, den 24 NOV 1925
De Secretaris.

[Handwritten signature]