




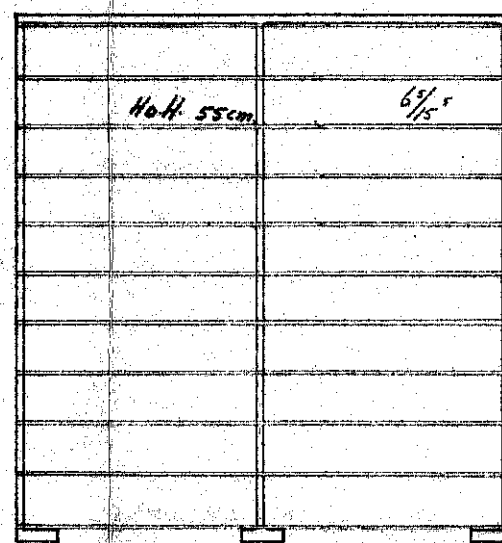


Platbockloos.

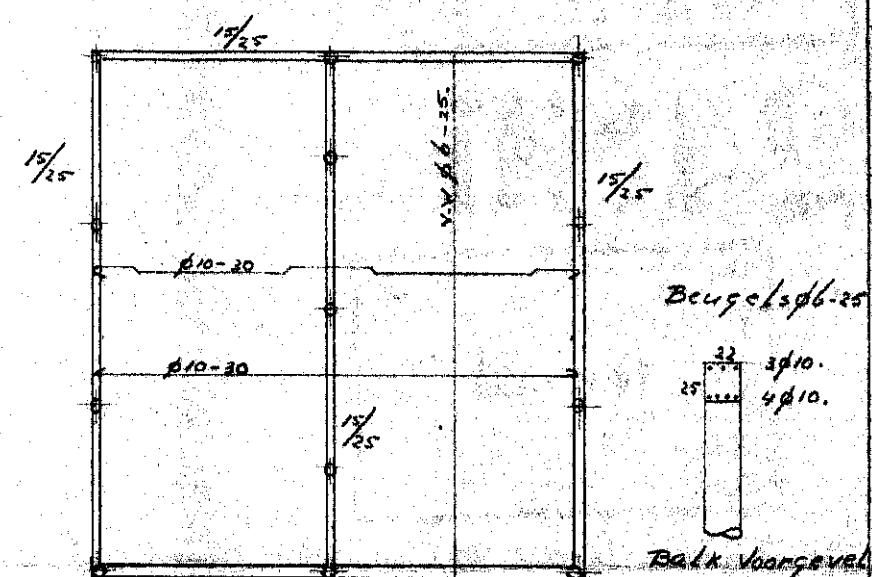


12/25.
Platte grond betonfundering.

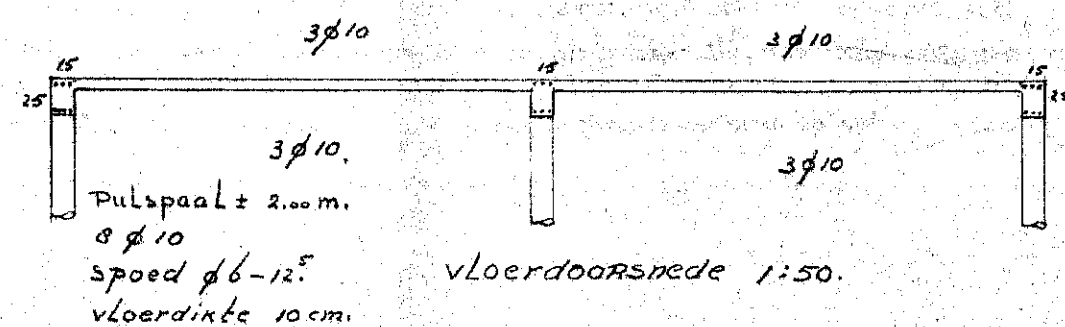


vloerdoorsnede 1:50

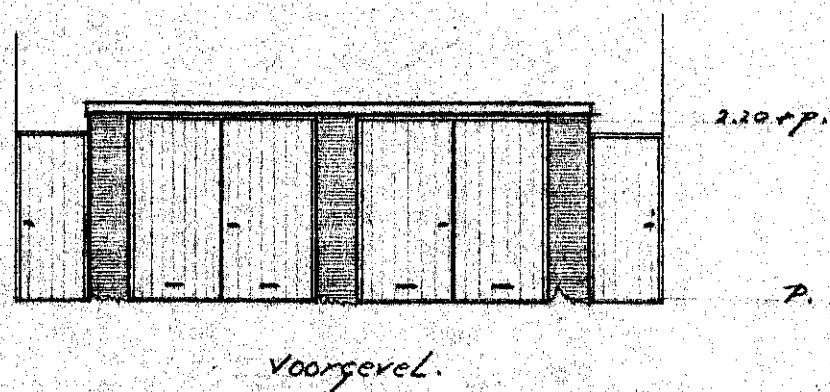

voorgevel.

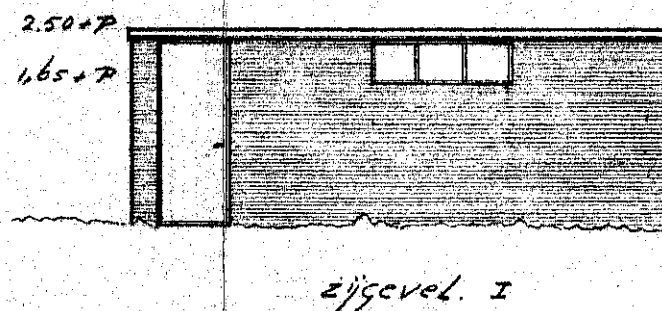


zigevel. I

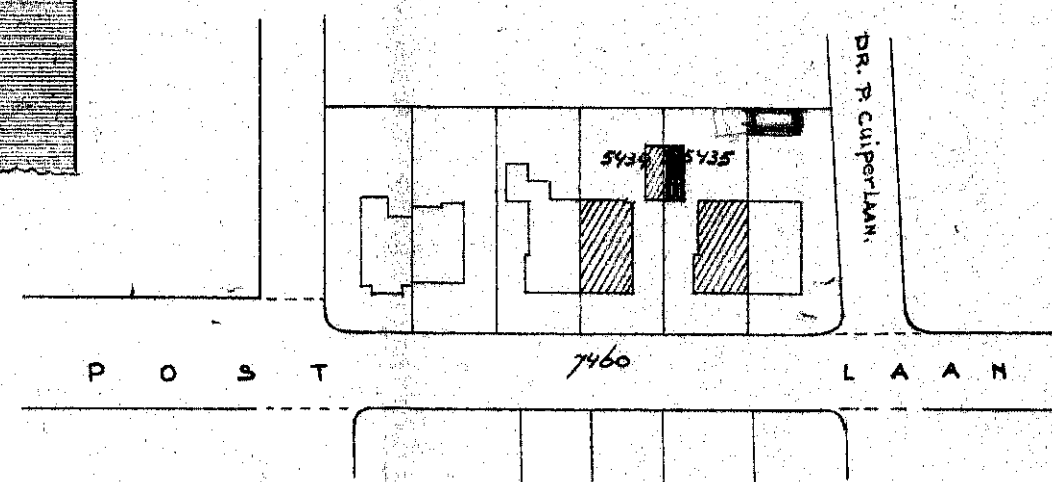


sectie A schaal 1:1000



Achtergevel.

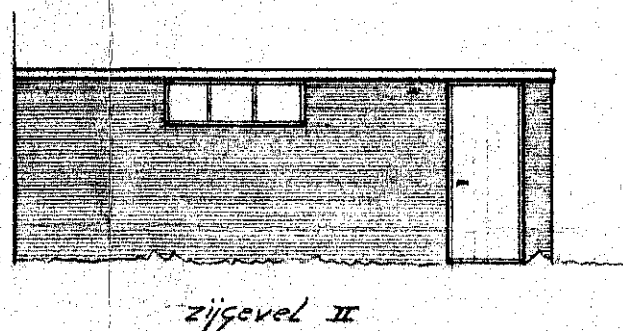

zijgevel II

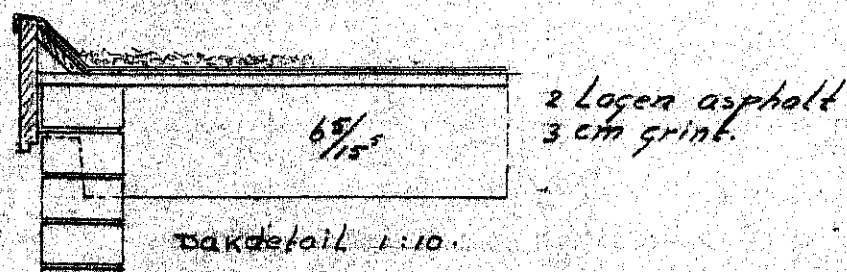

back detail 1:10.

PLAN GARAGE: GELEGEN AAN DE POSTLAAN NO. 19 EN
TE HEEMSTEDE, VOOR DE HEER DIJKMAN EN
VERSTEEG
SCHAAL 1:100
GET: CHR. DE BRUIN.
DATUM: 9-3-61.

INGEKOMEN

10 MAART 1961

**BOUWTOEZICHT
HEEMSTEDE**

2486

**HEEMSTEDE
INGEKOMEN**

14 mrt. 1961

Afd.

No.

Klass.

Behoort bij beschikking van
Burgemeester en Wethouders van
HEEMSTEDE van **15 MAART 1961**

De gemeente-secretaris,

[Handwritten signature]