


DUINEN
L
1450
WOLFF

51404

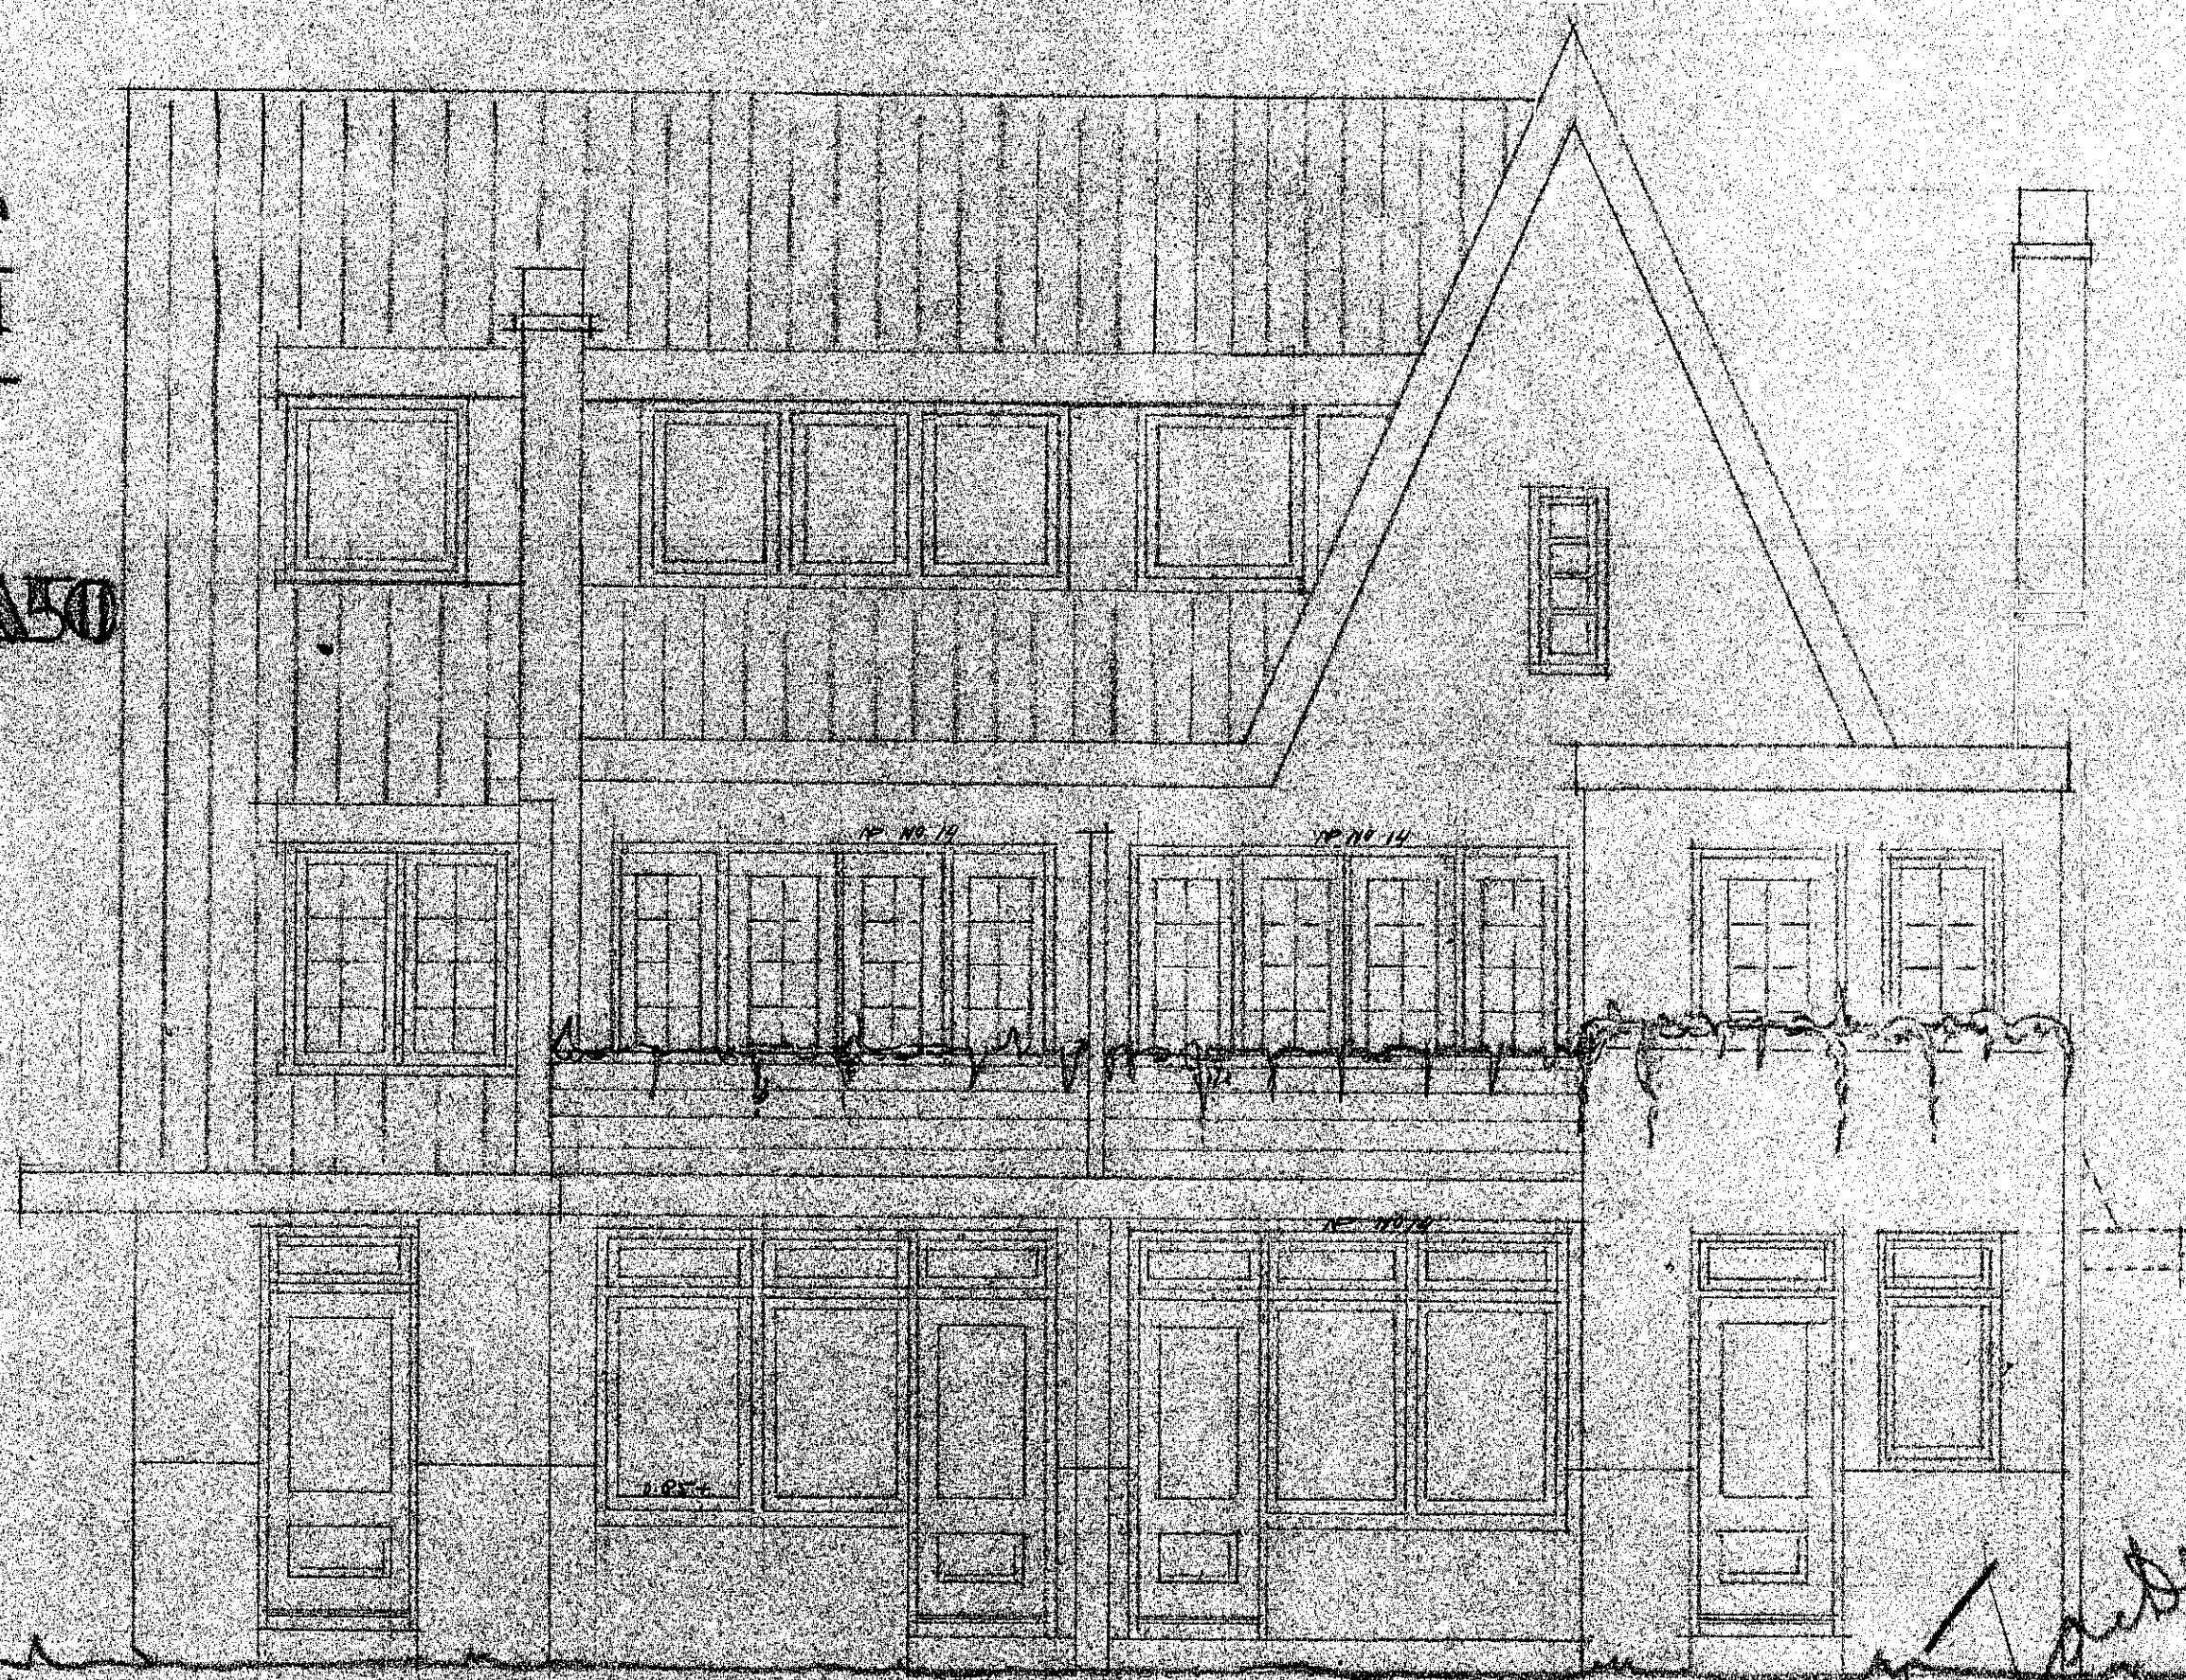

ACHTERGEVEL

OVERVEEN EDELMER 1926

Handwritten signature

INGEKOMEN

- 8. OCT. 1926


BOUW

HEEMSTEDE

2486

w

a.

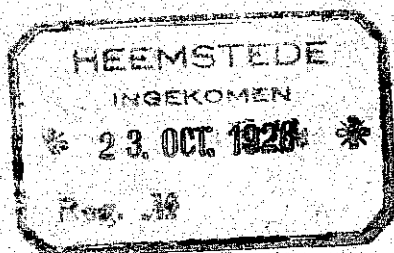

Beheert bij beschikking van
Burgemeester en Wethouders van
HEEMSTEDE, den 28 OCT 1926

De Secretaris.

[Handwritten signature]