




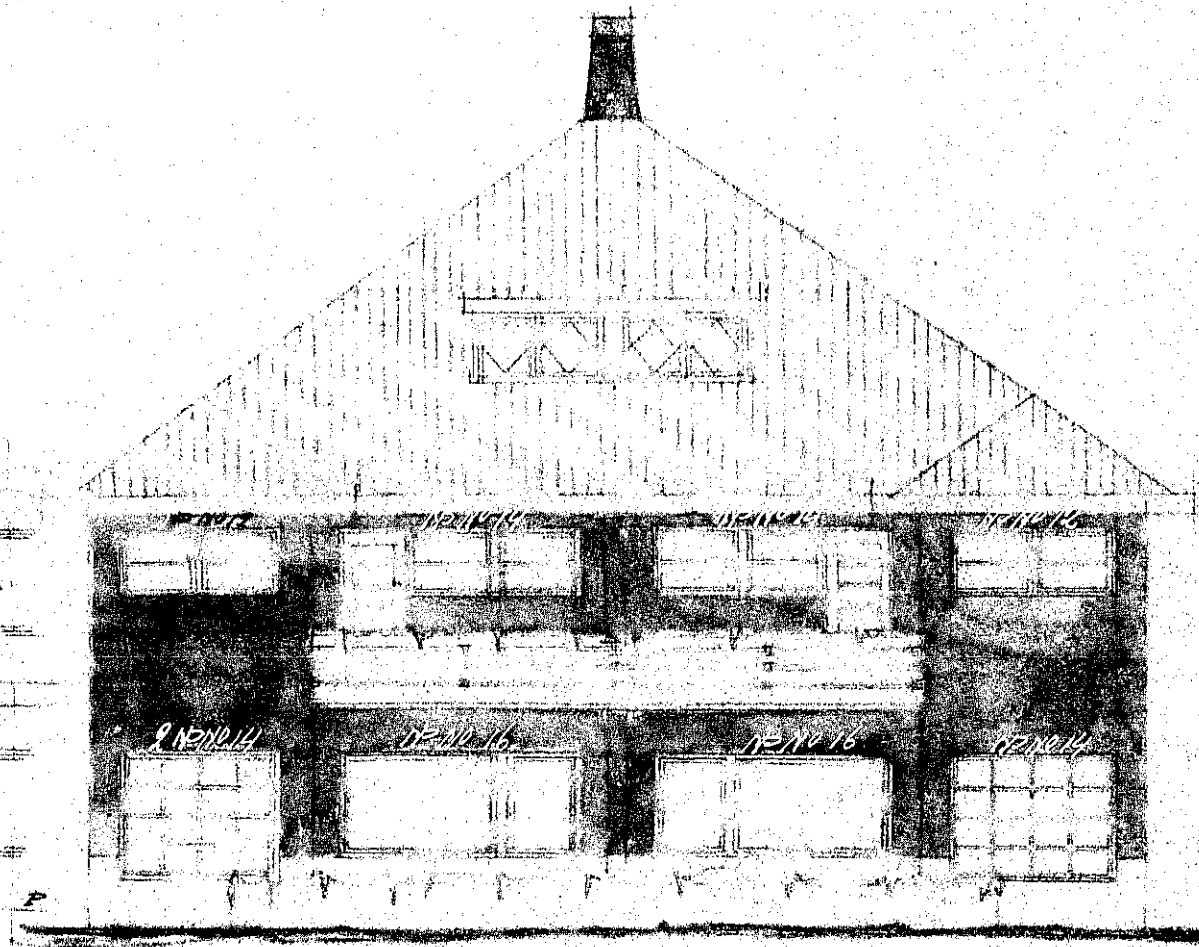


VOORGEVEL

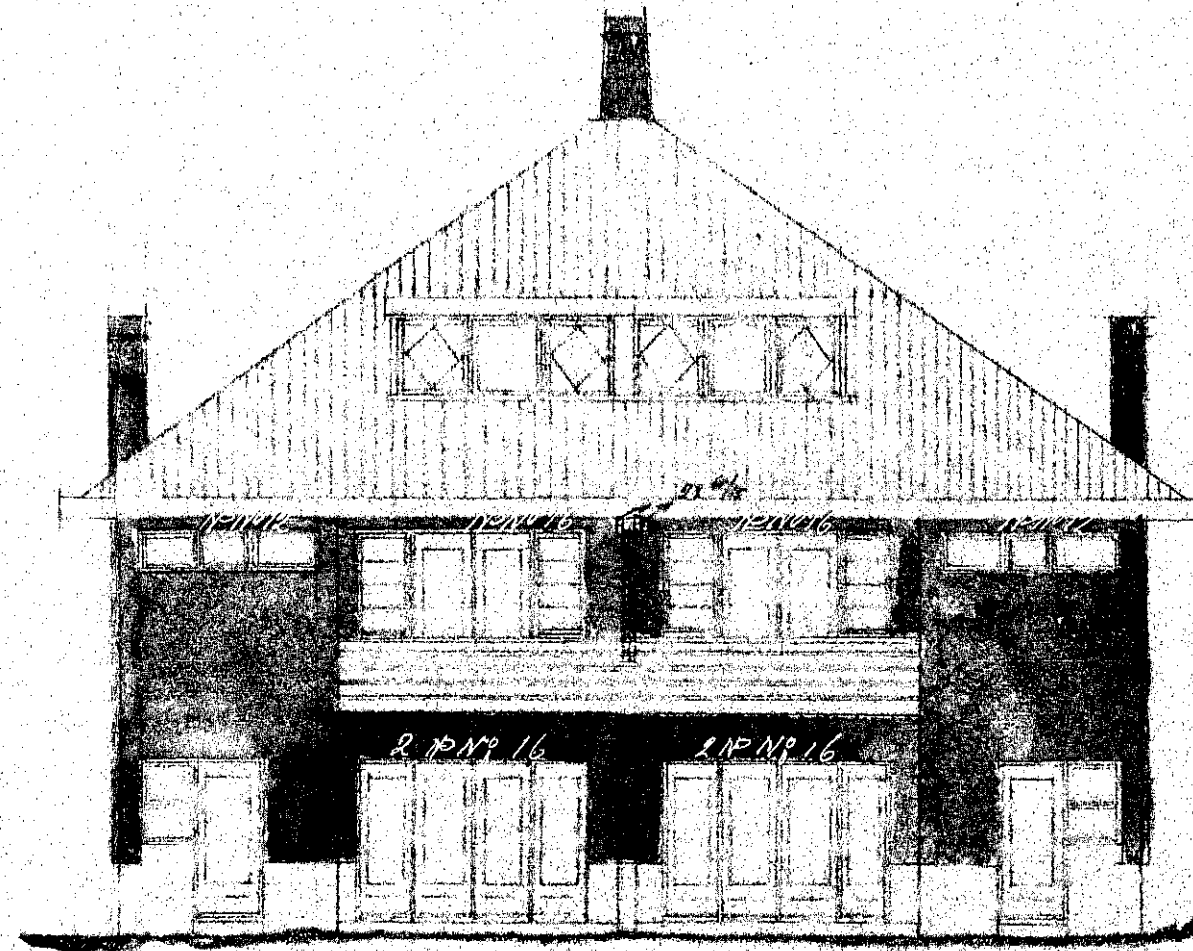


ACHTERGEVEL

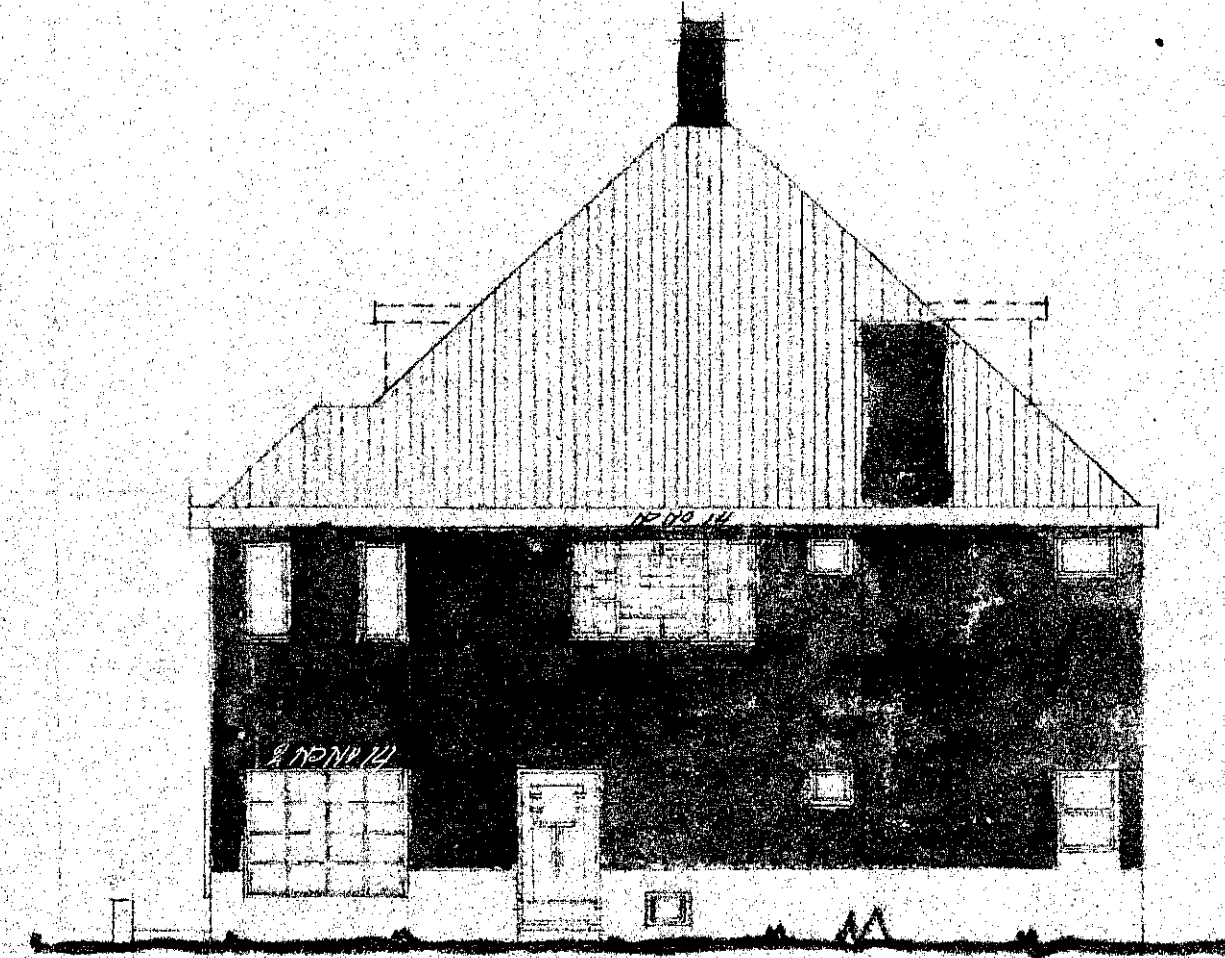


ZIJGEVEL

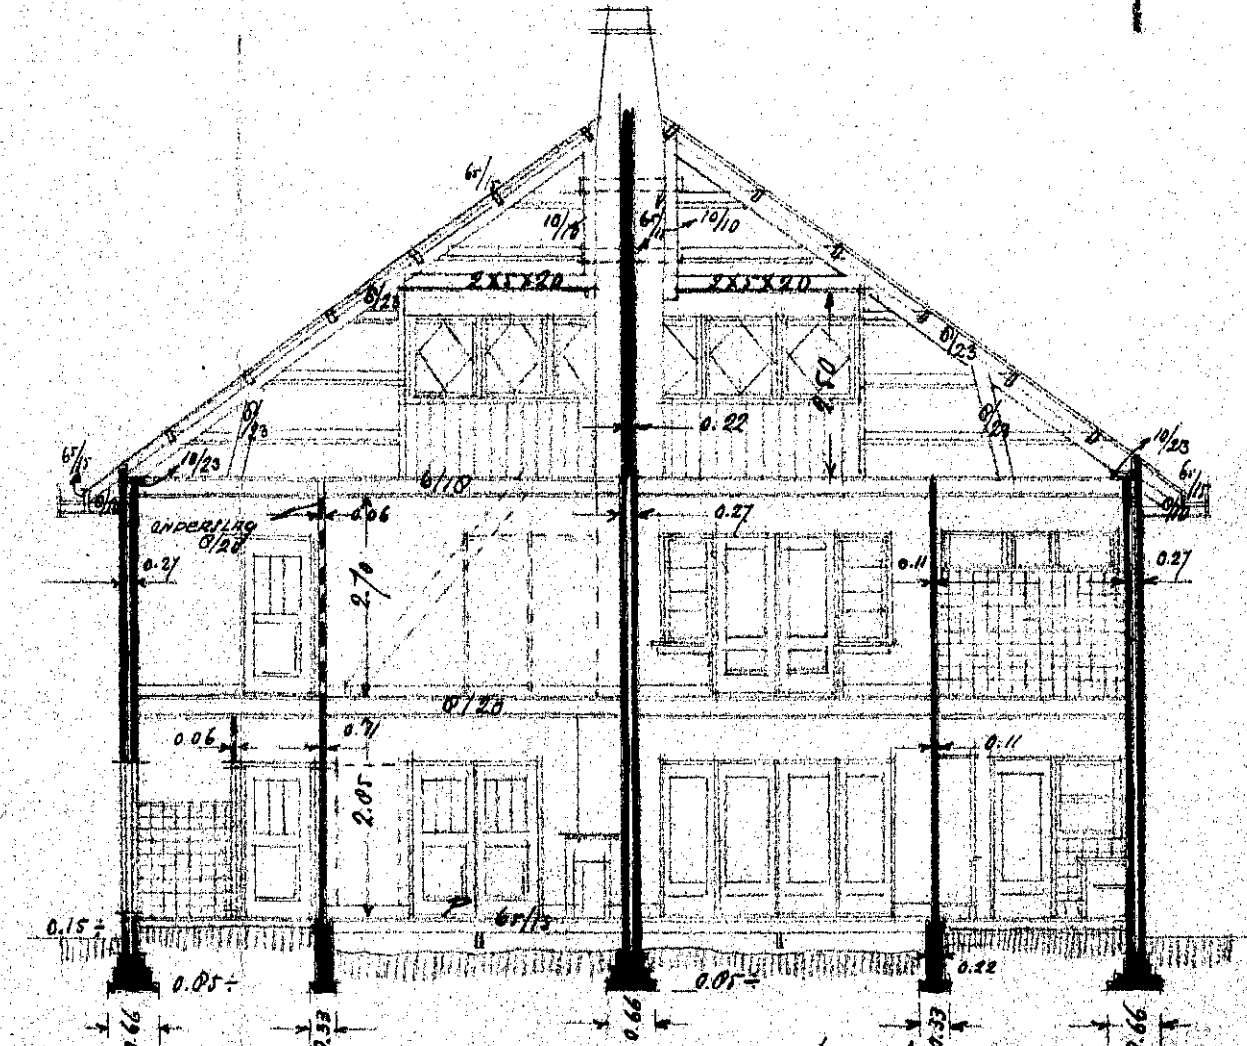

VOORCNEVE A-B

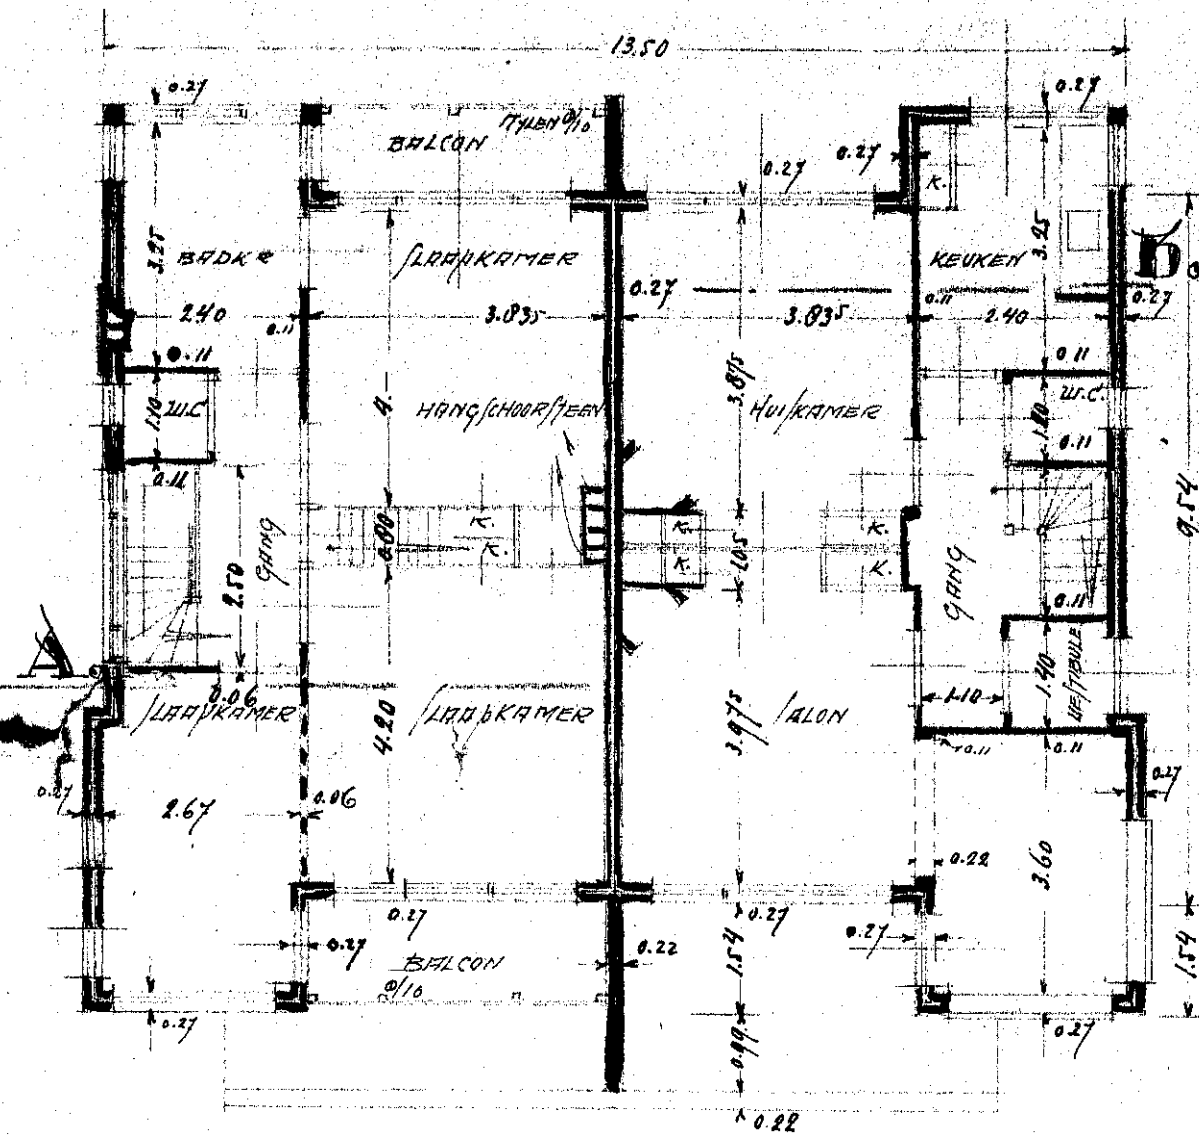

PLAN VERDIEPING

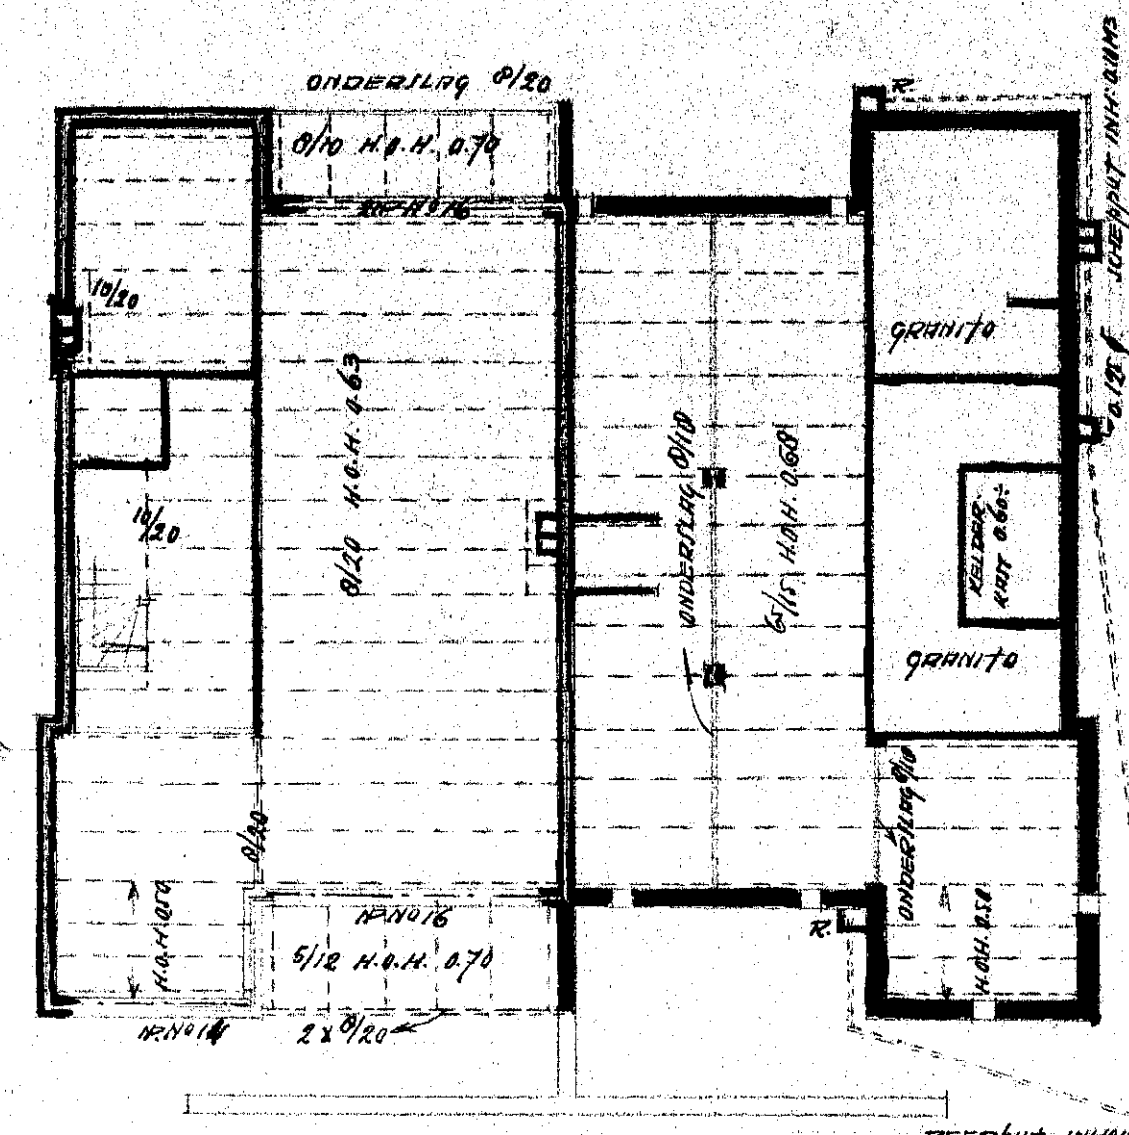


PLAN BEGANE GROND

Verklaring
 Die voor details en omschrijving
 blad NO 13. (situatiebeekening) Hetgeen
 te maken ten dienste van en in over-
 een met de bouw en woonwet
 der Gemeente Heerhede.

OVERZICHT SEPTEMBER '20

Tackenberg

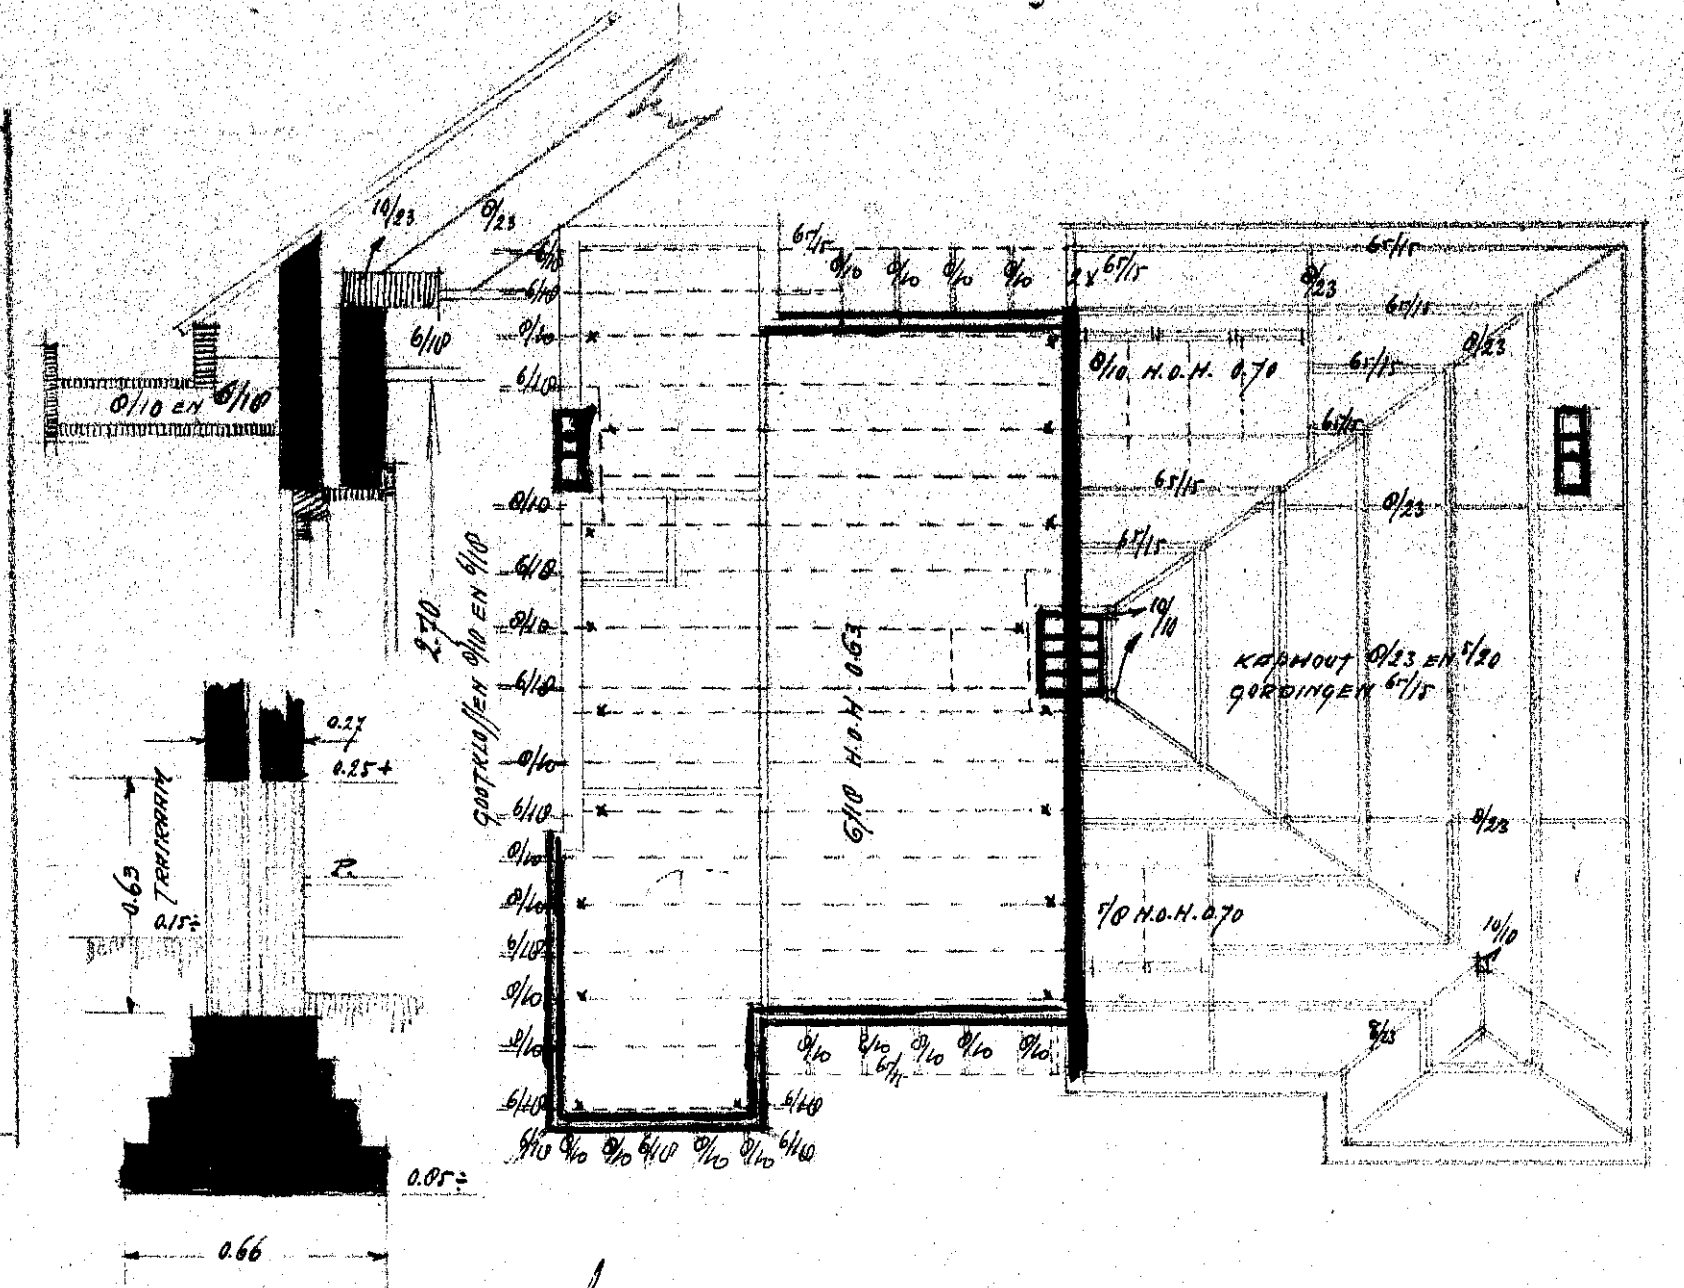

PLAN BEGANE GROND

INGEKOMEN
- 6. OCT. 1926
BOUWTOEZICHT
HEEMSTEDE

2486

a

a



Benoemt bij bevestiging van
Burgemeester en Wethouders van
HEEMSTEDE, den 28 OCT 1926

De Secretaris.

[Handwritten signature]