



Voorgevel



Zijgevel

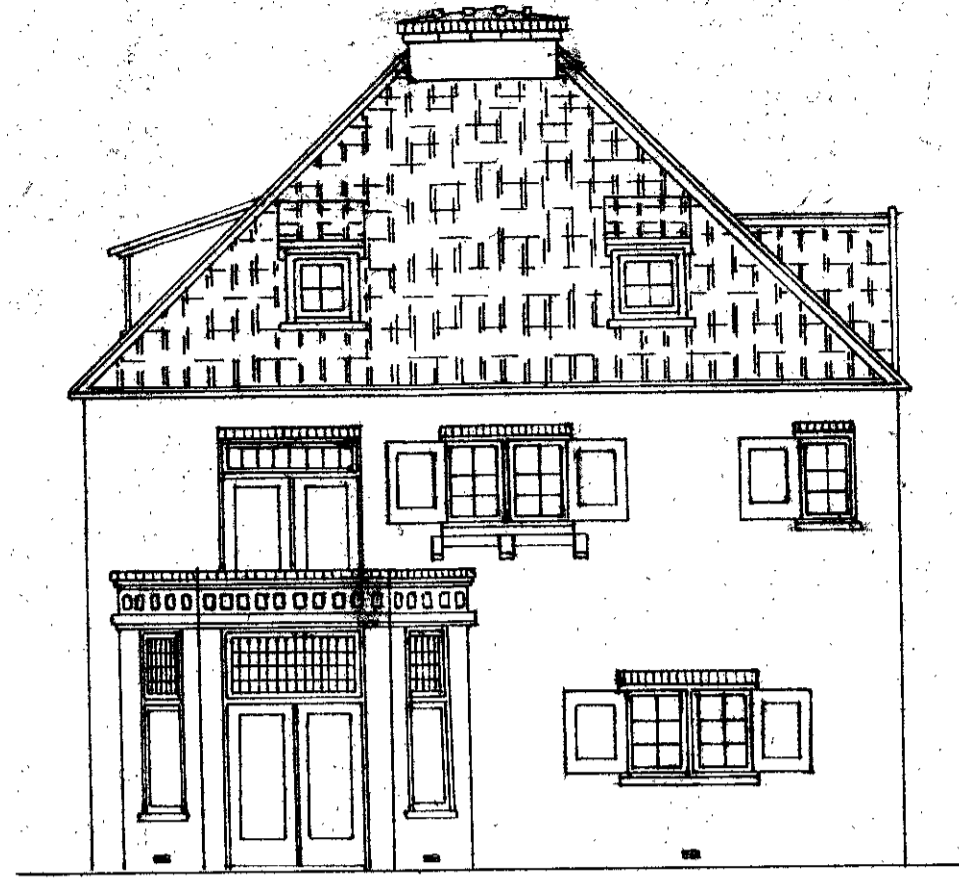


Achtergevel

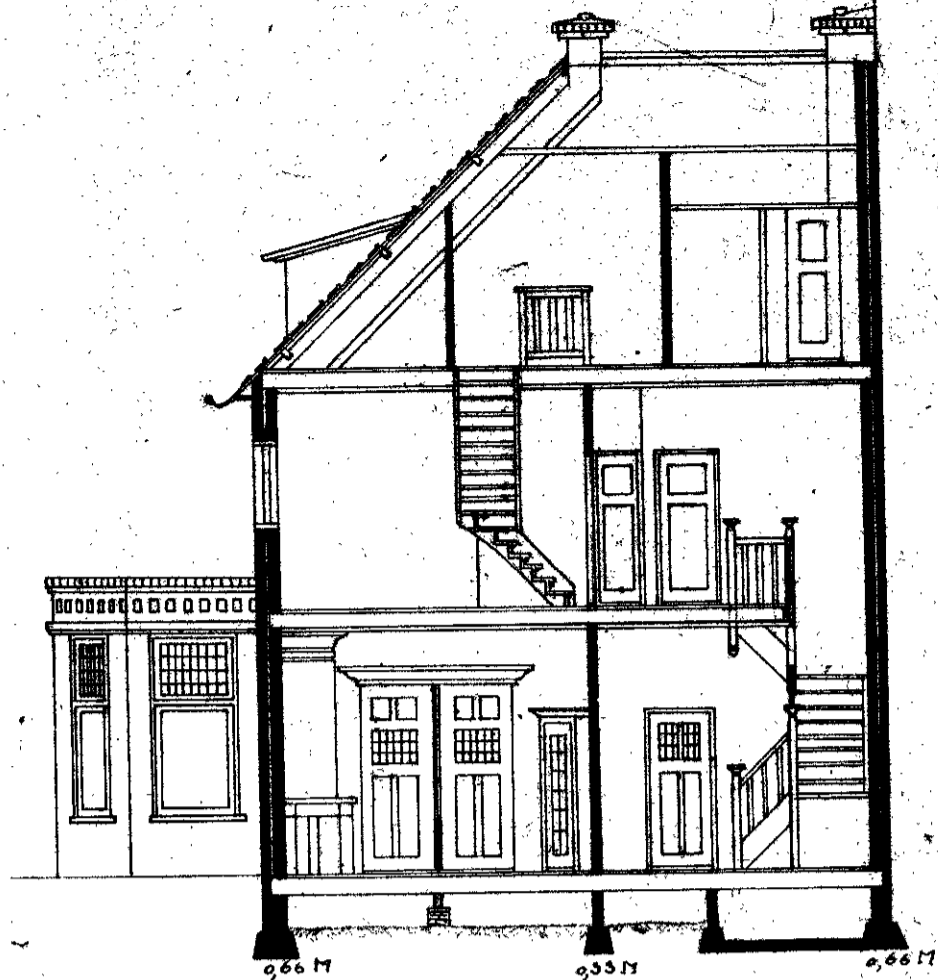


Doorsnede A-B

Plan tot het bouwen van een Heerenhuis
aan de Zandvoortsche laan te Heemstede.


Achtereinde

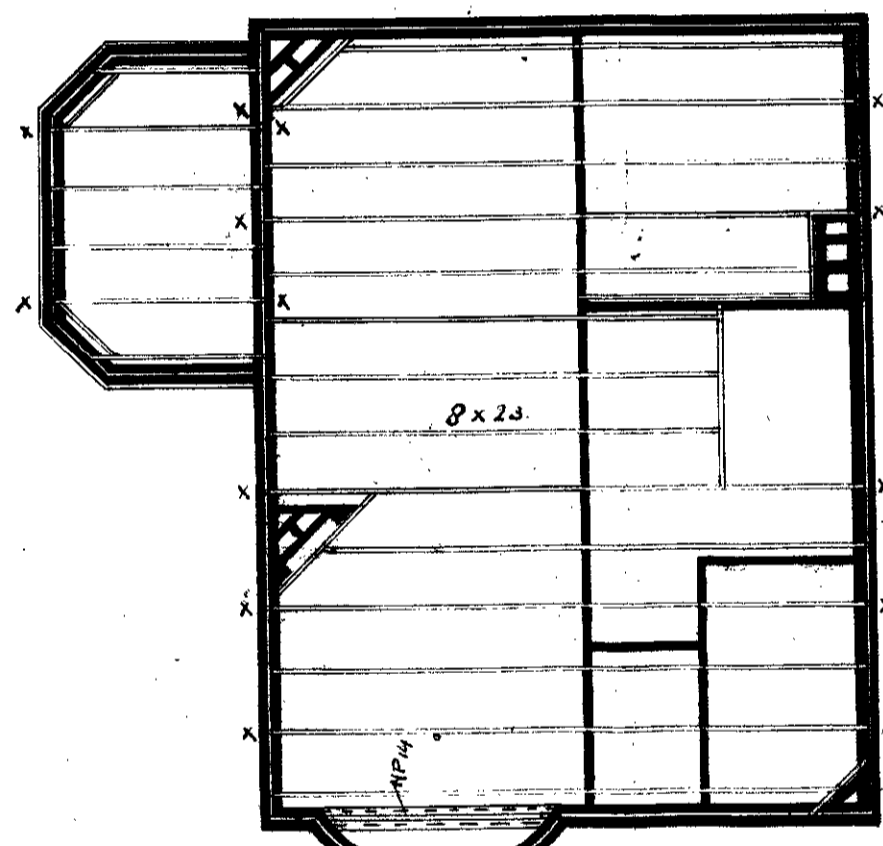


1^{ste} Daklaag

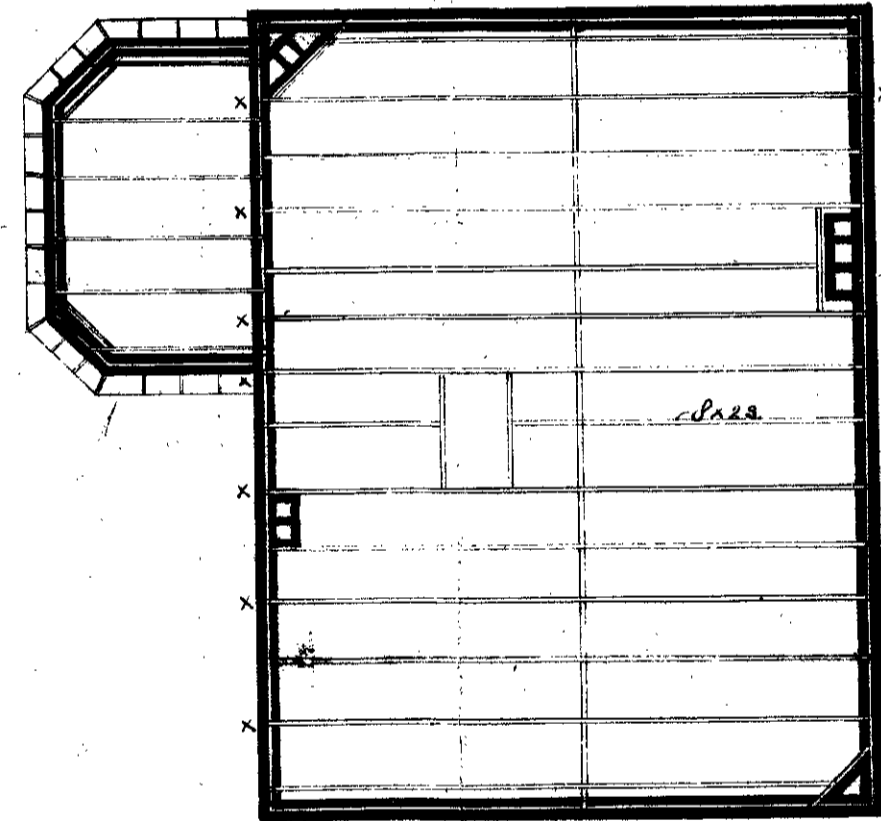


2^{de} Daklaag

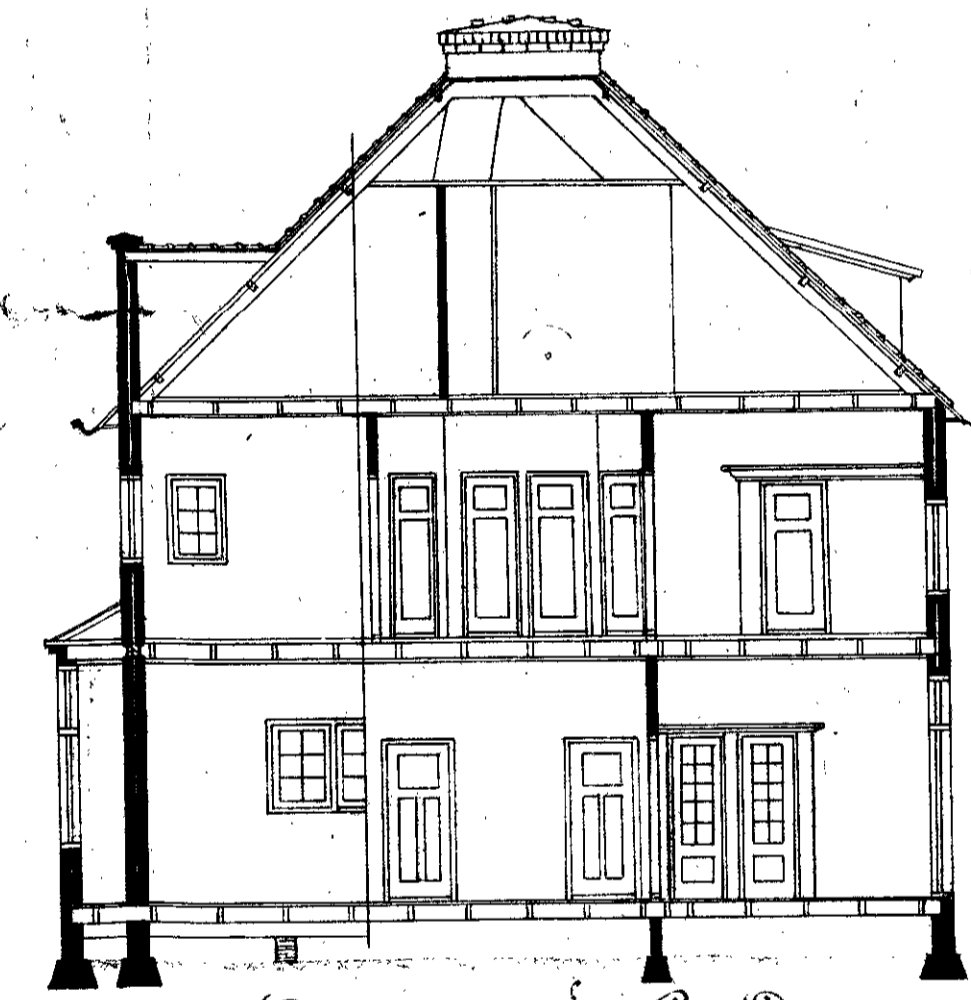


Doorsnede C-D

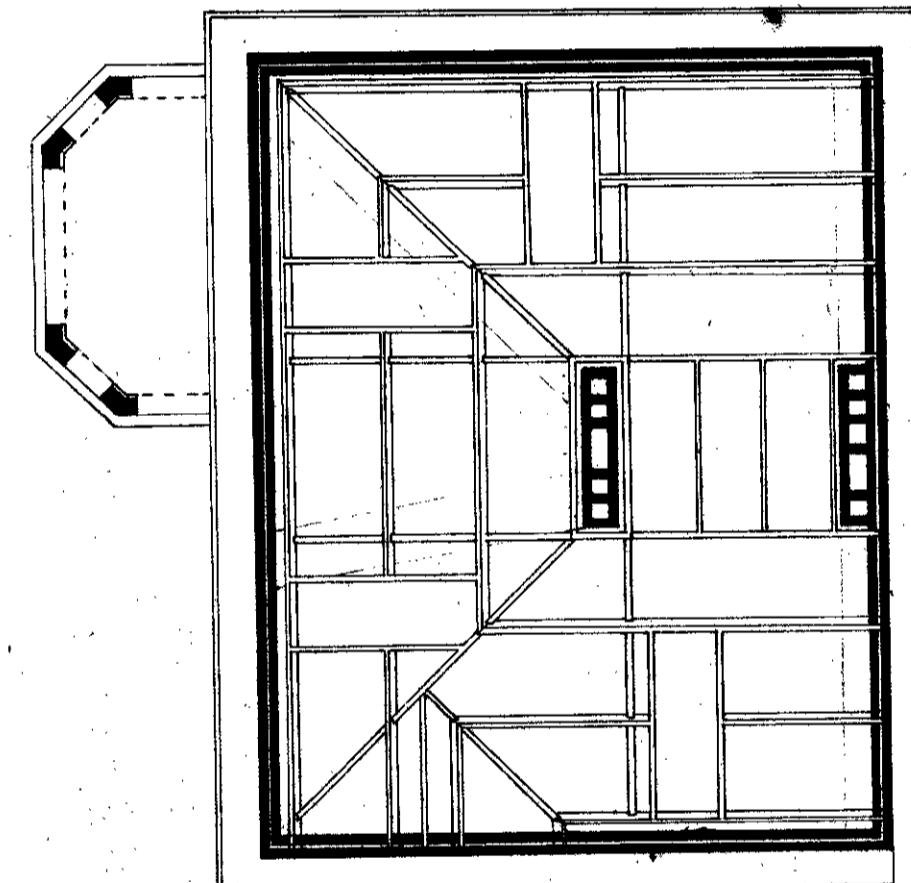


Lapplan

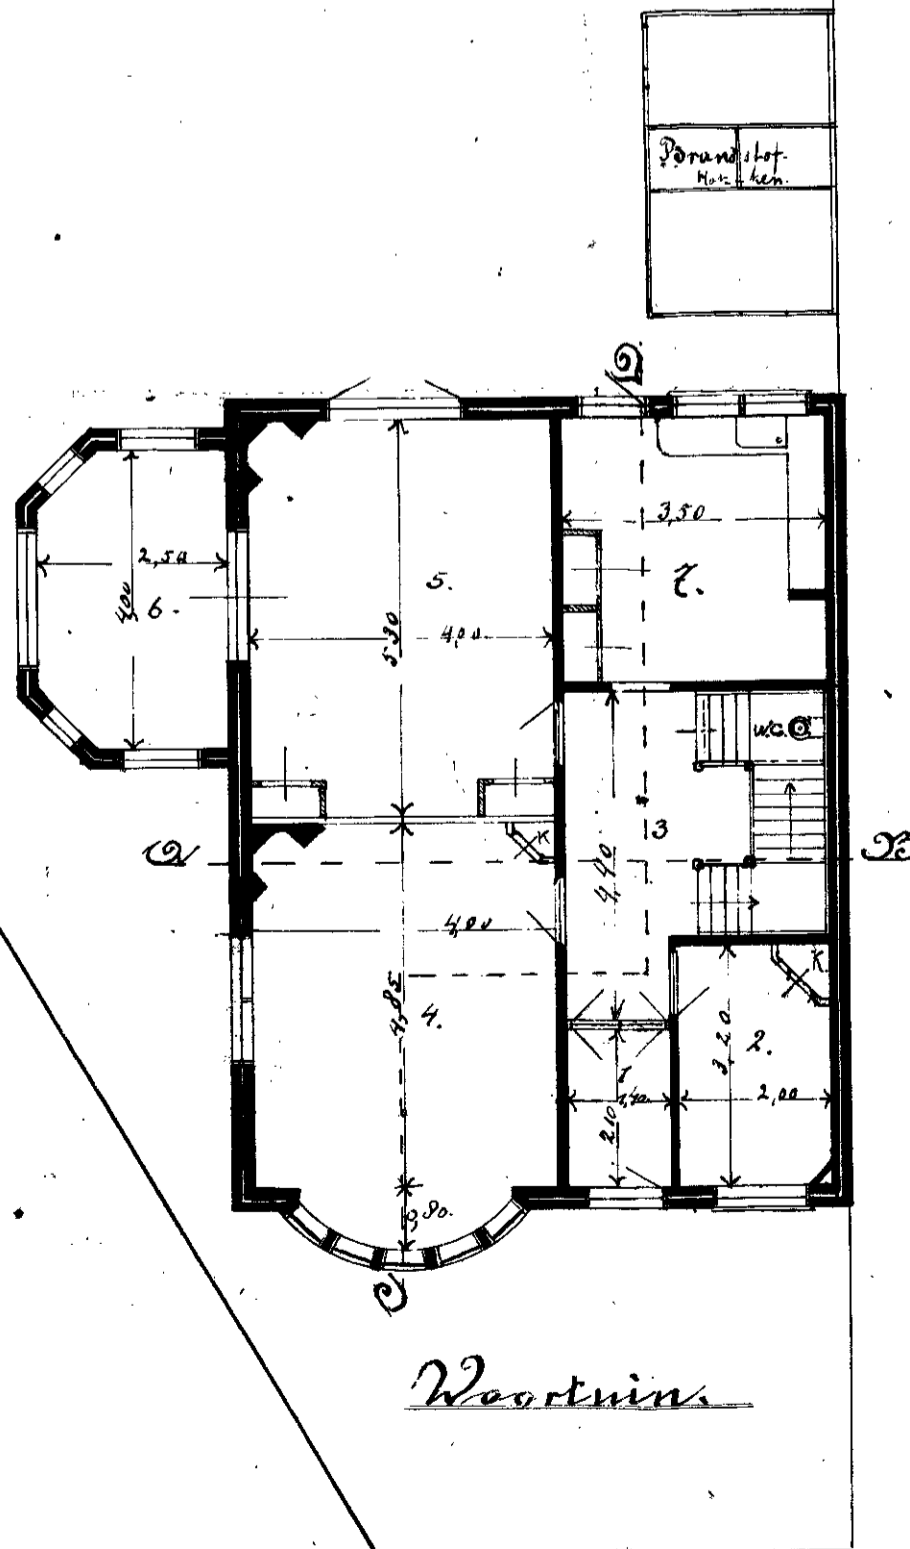


Worttuin

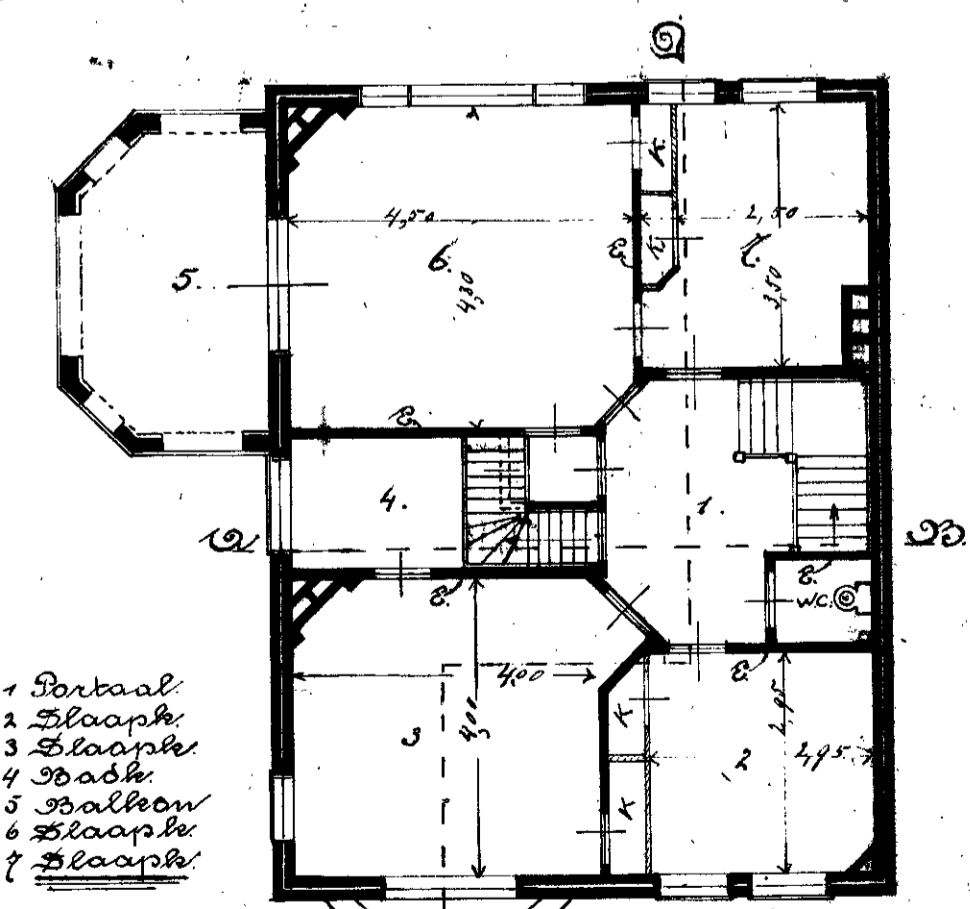

1^{ste} Verdieping

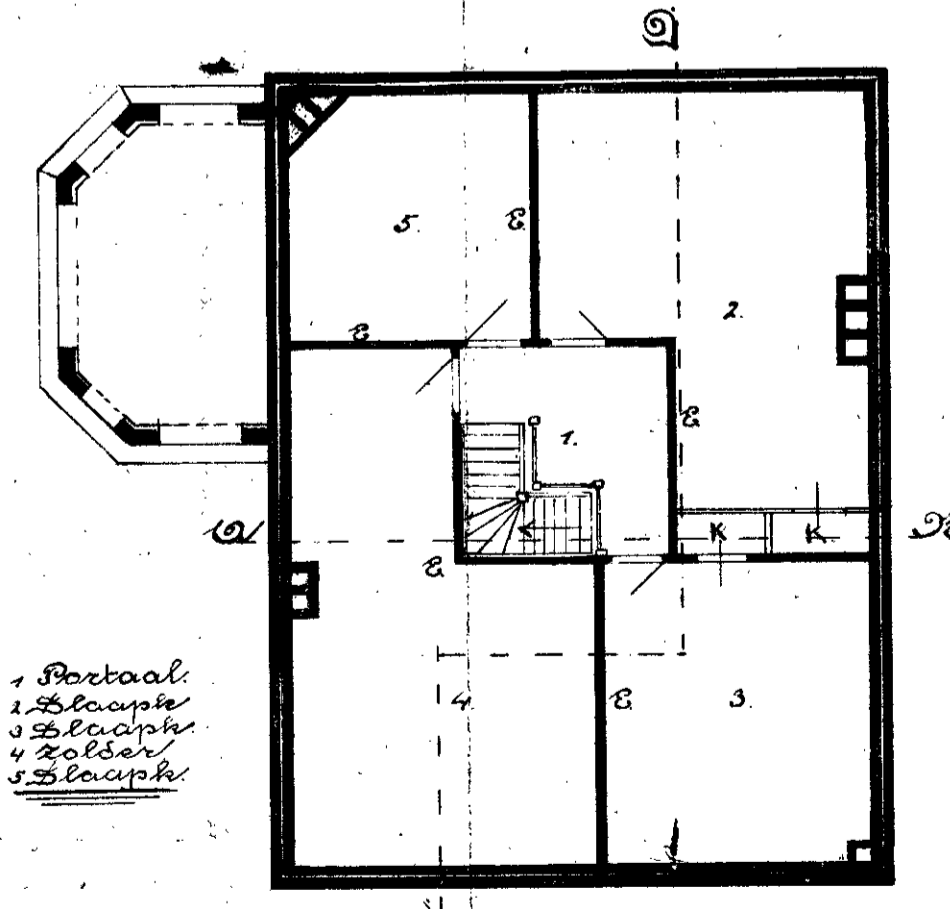

Zolderplan

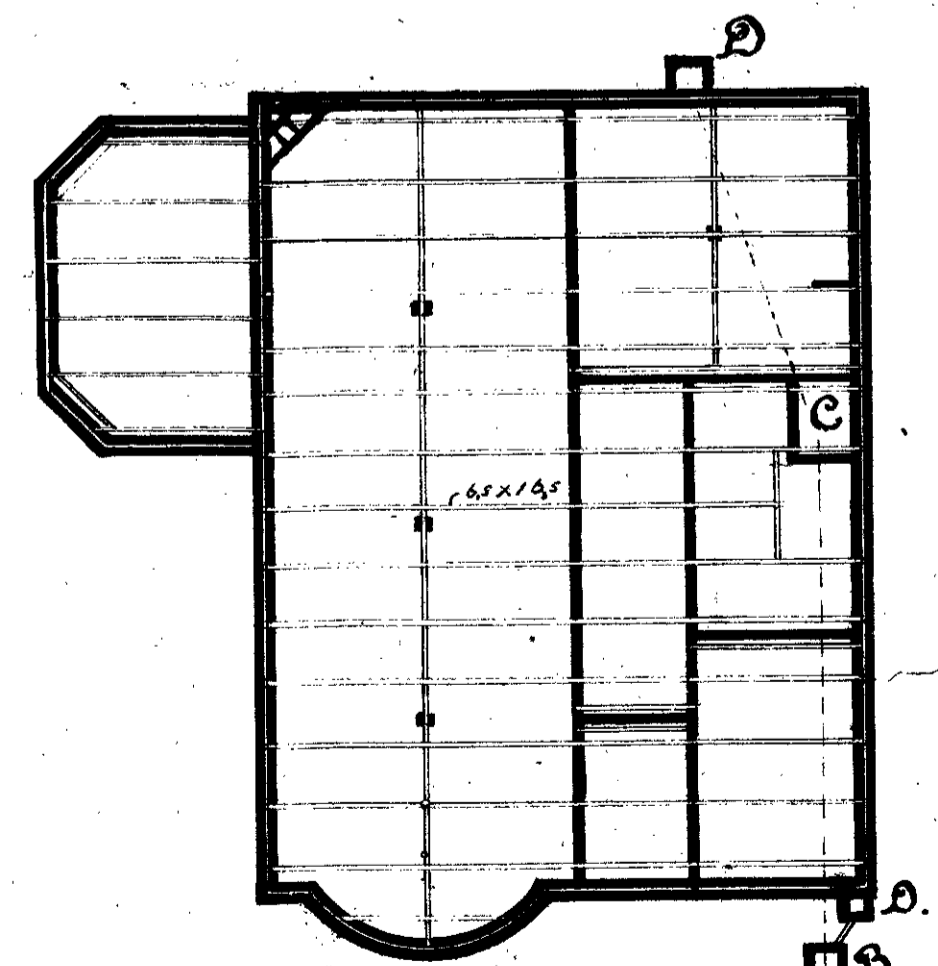

Hespen en Pleistering plan

- 1 Vestibule
- 2 Zitting
- 3 Slaapk
- 4 Zijk
- 5 Bath
- 6 Boods
- 7 Bovenhuis

- 1 Portaal
- 2 Slaapk
- 3 Slaapk
- 4 Boods
- 5 Balkon
- 6 Slaapk
- 7 Slaapk

- 1 Portaal
- 2 Slaapk
- 3 Slaapk
- 4 Boods
- 5 Slaapk

Toelichting.
 Lucht koker voor privaat 30 x 30.
 A. Waterbuis met becept met vaste bodem.
 ihk 1 csk. B. Overstortputje. C. Privaatput.
 D. Nitschopputje. E. D in platen. x Van koring.
 ... Afvoer hantel en menige water.
 Duinen wijs 15 csk. ... Afvoer beerhuizen 10 csk.
 Alle buizen waterbuis te verbinden met
 portland cement specie.
 Door Achter en Zijgevel Hardgraauw.
 Fundamenten en B innermiden Stalkrandst.
 Specie voor buiten muren 2 seelen rans en 1 seel.
 portland cement.
 Specie cementraam 2 seelen rans en 1 seel.
 portland cement.
 Alles zal gemaakt worden volgens bepaling
 der B ouwverordenen.

M. H. H. H.
1870-1871

864

BEHOORT BIJ BESCHIKKING
VAN BURGEMEESTER EN WETHOUDERS
VAN HEEMSTED. DER *21 Maart 1917* no 6.

De Burgemeester

De Secretaris

[Handwritten signature]

J. P. van Doorn