



PLAN VOOR 3 WONINGEN 1/2 POSTLAAN TE HEEMSTEDDE.


SCHAAL 1:100.

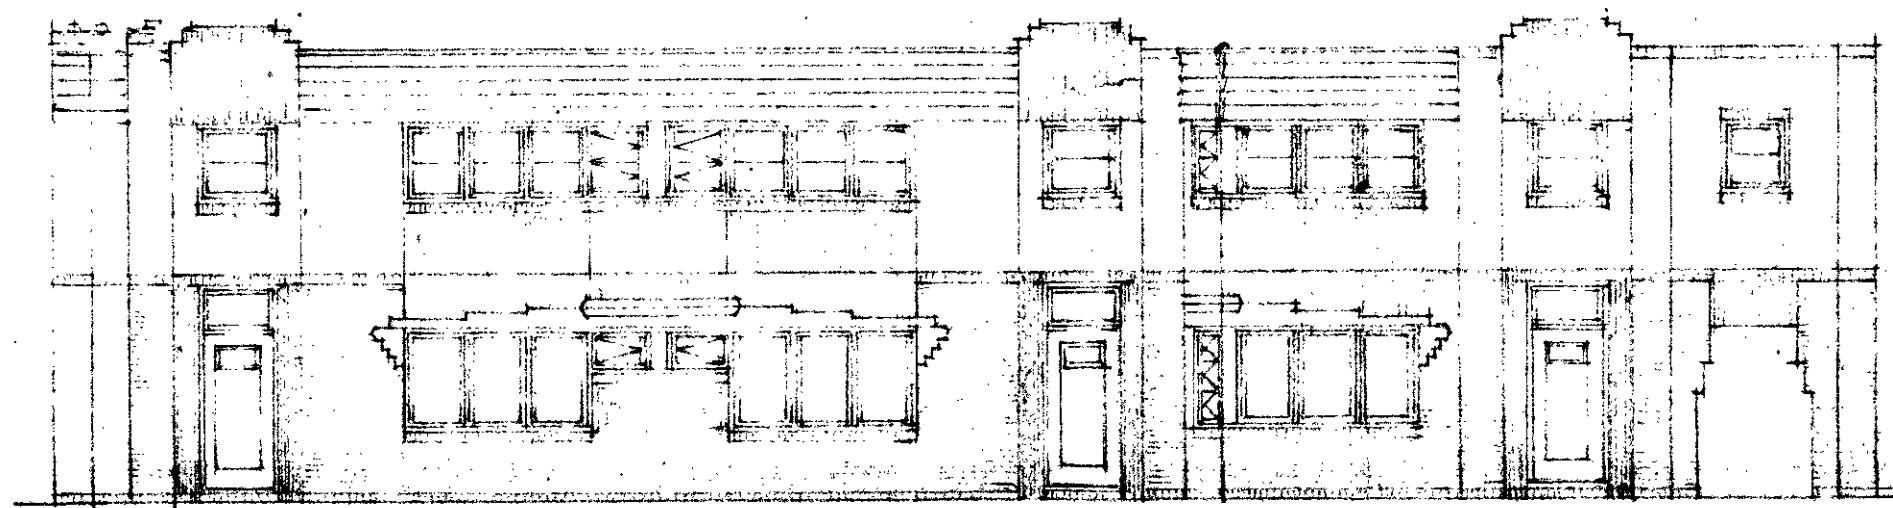


VOORGEVEL.

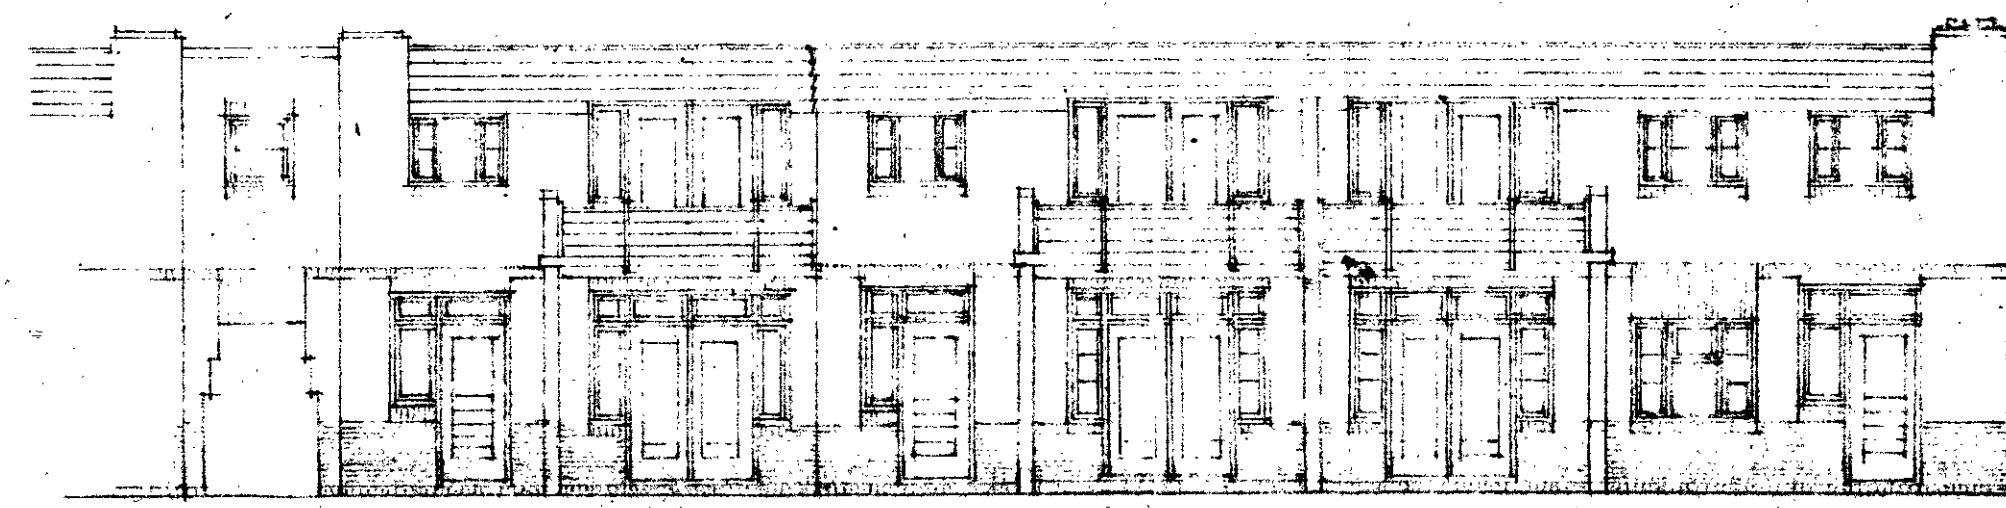

ACHTERGEVEL.

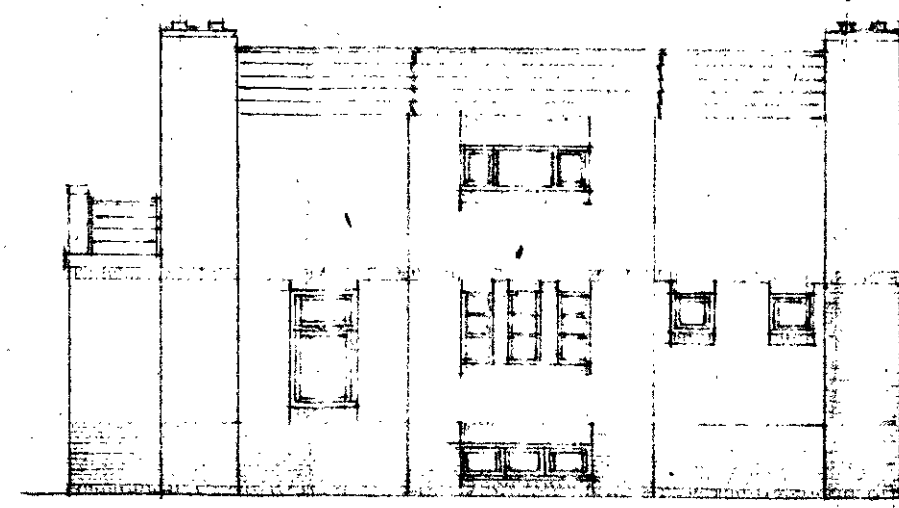


ZYGEL.

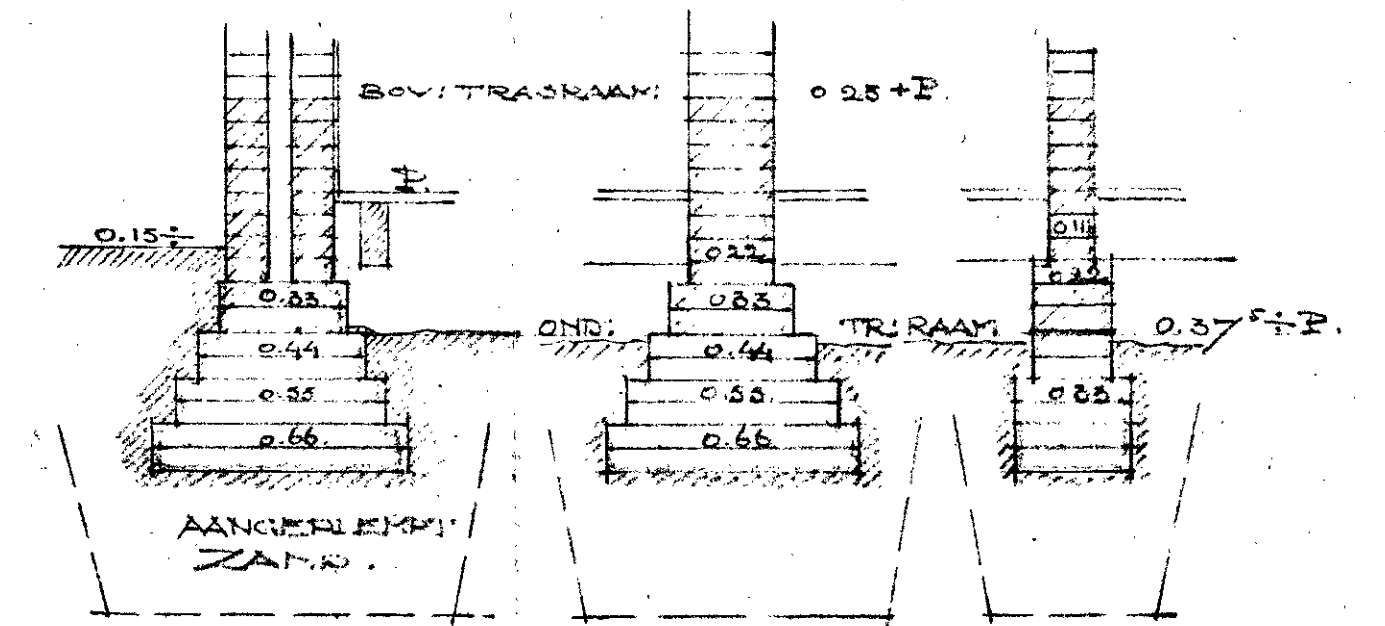


DOORSNEDEN OVER FUNDITEERINGEN
SCHAAL 1:20.

GEFUNDTEERDE MUUR.
DROFSTEENMUUR.
ANKERS.
MATEN IN METERS MUURDIKTE IN CM.


FUNDITEERING 1/2 SOORT ROOD SPECIE 1 1/2 5
TRASRAAM KLINKERS 1 1/2 5
OPG. BOVENMUREN HARDEGRAW 1 1/2 5
" BINNEN " 1/2 SOORT ROOD 1 1/2 5
PLAT GEBENT MET MASTERS.

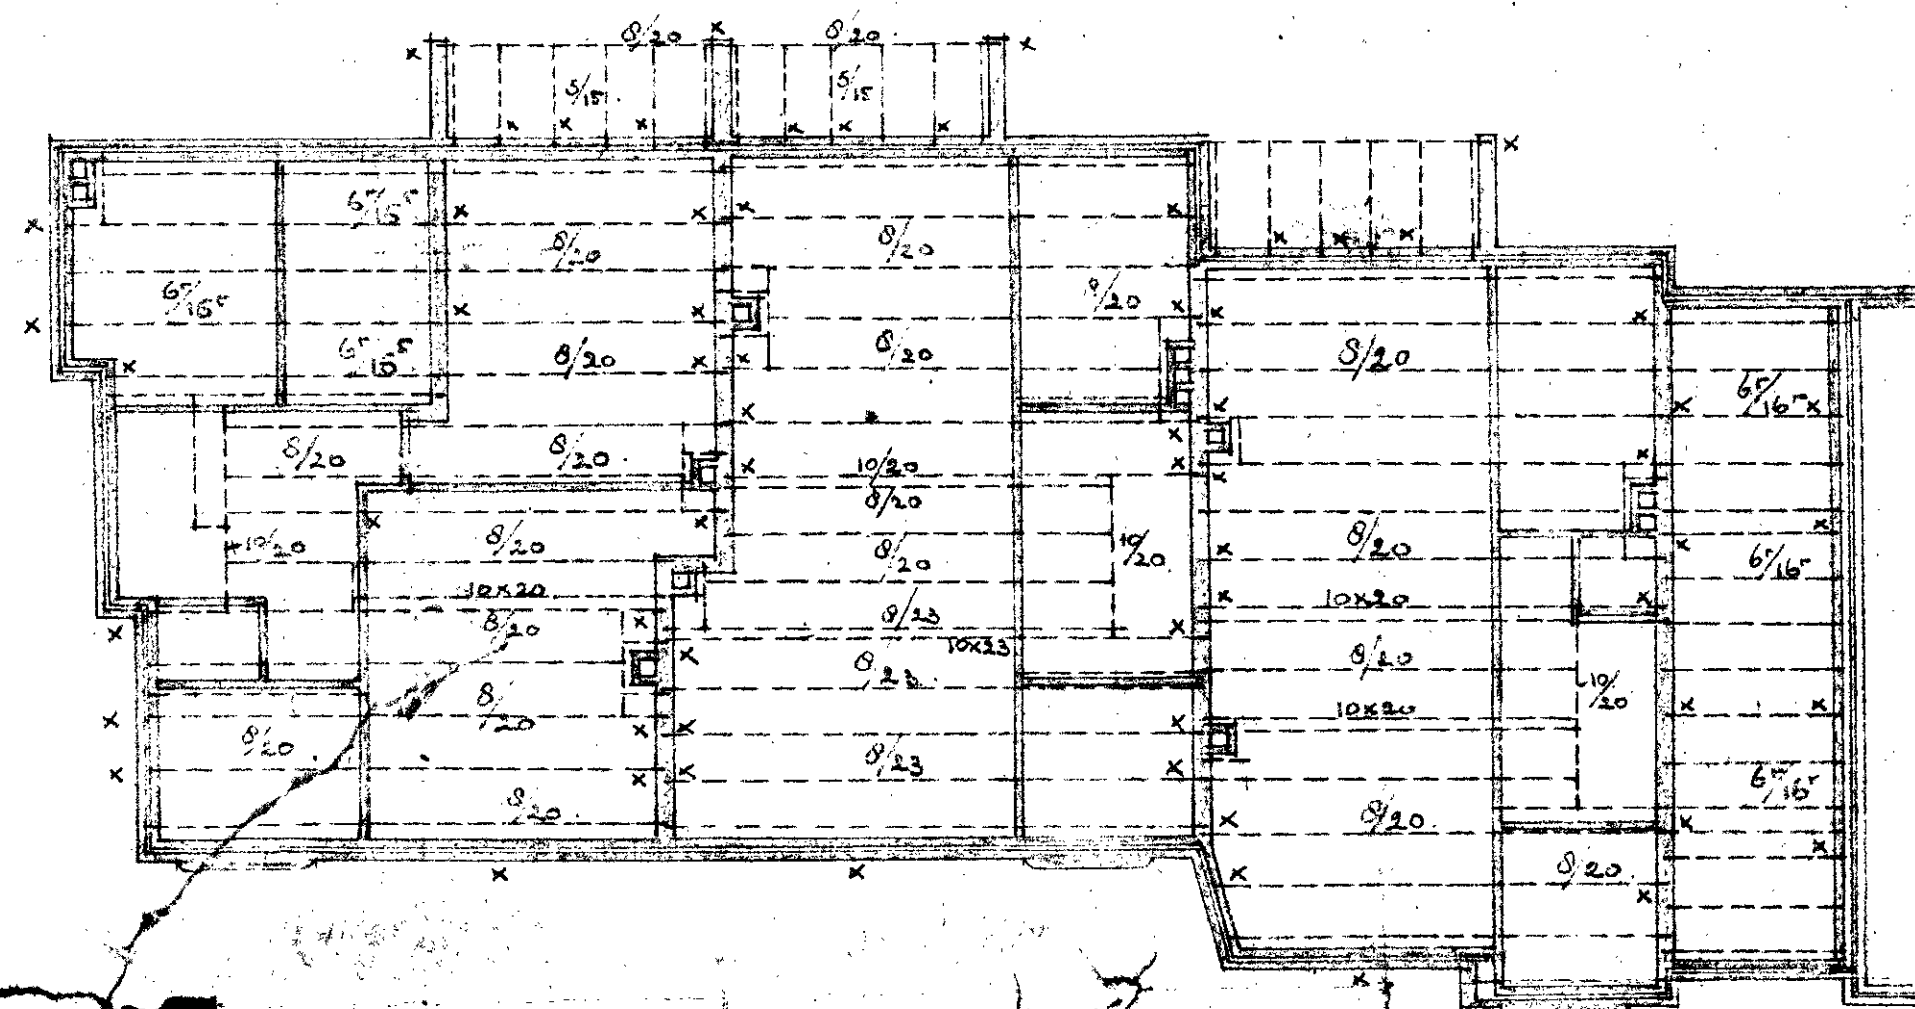


VERDIEPING-BALKLAAG.

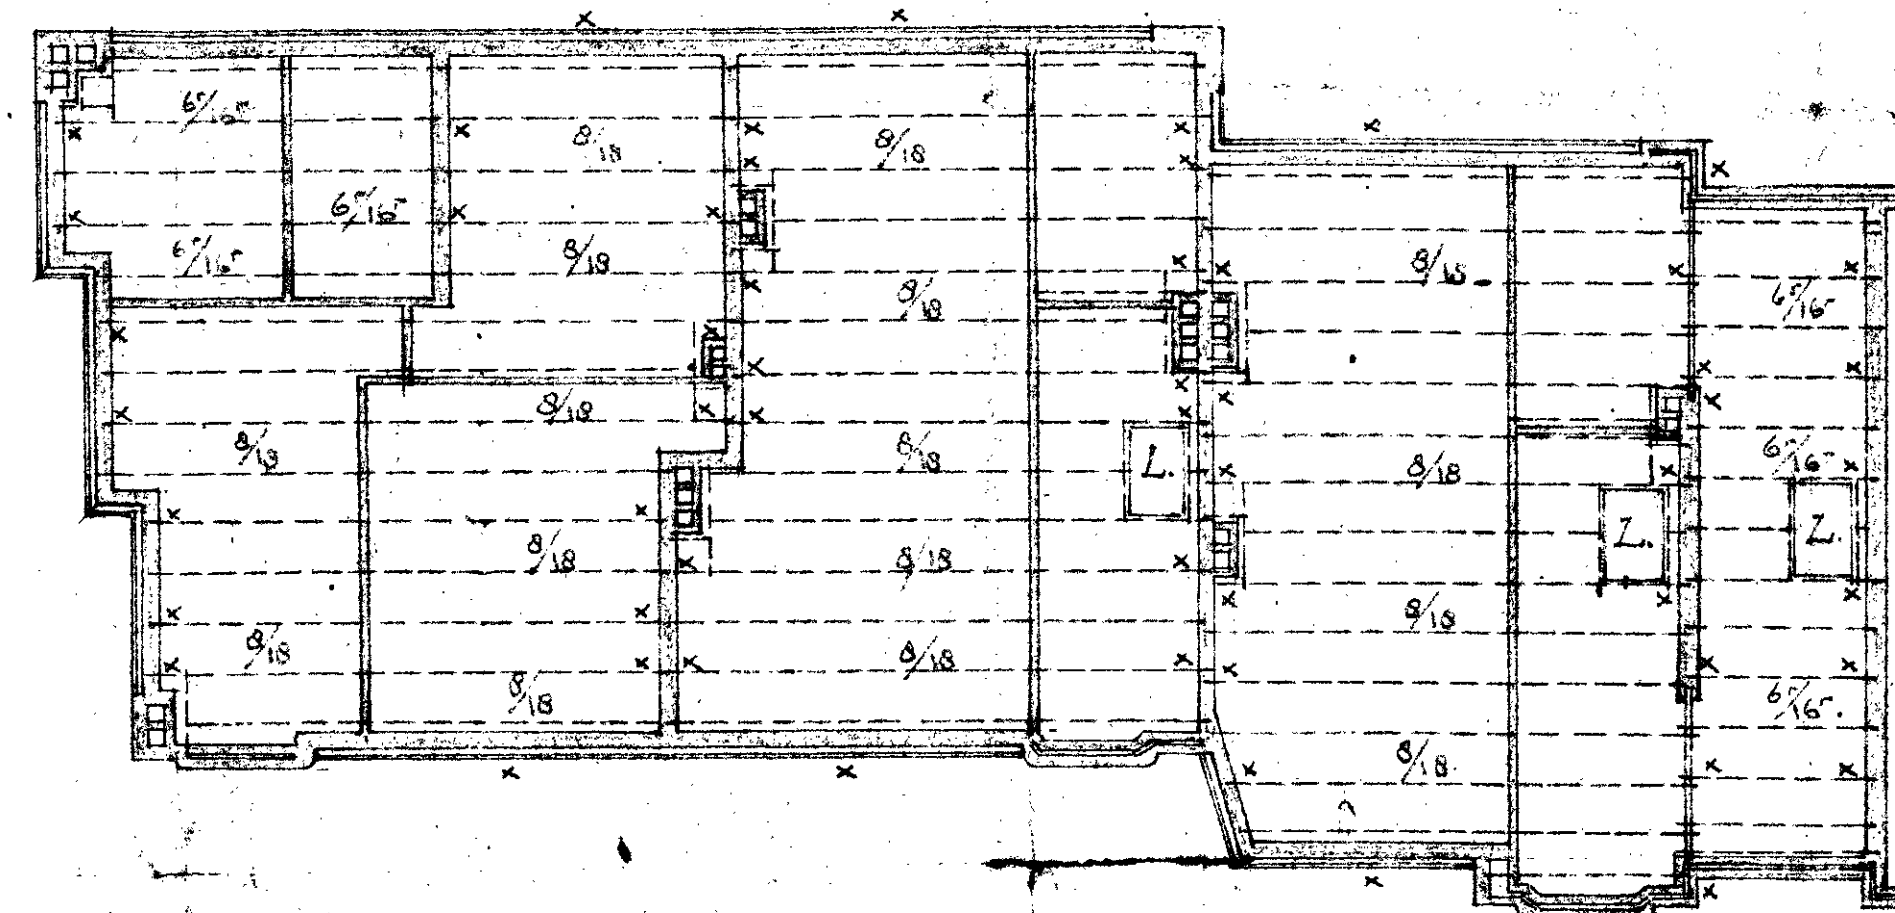


PLAT-BALKLAAG.

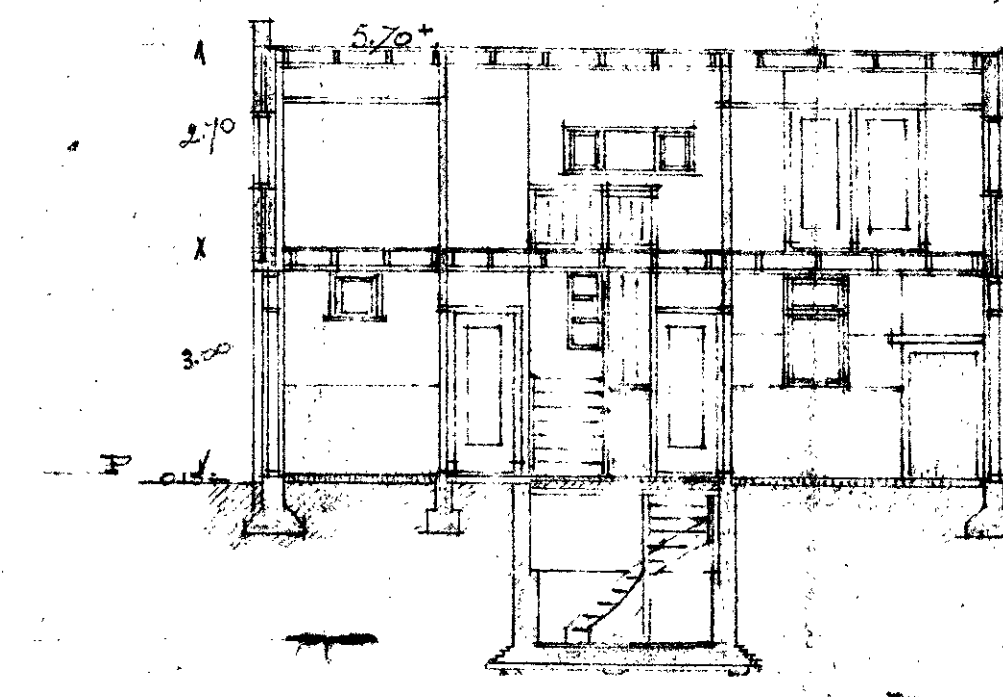


DOORSNEDEN A-D.

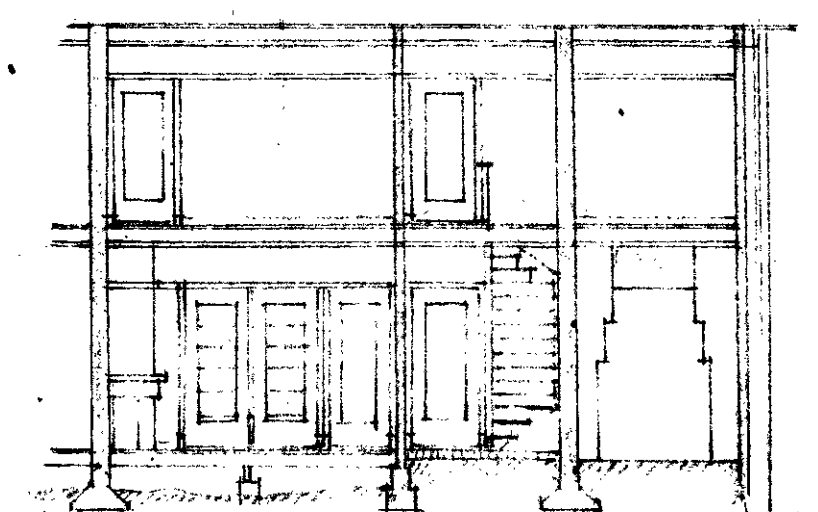


DOORSNEDEN C-D.

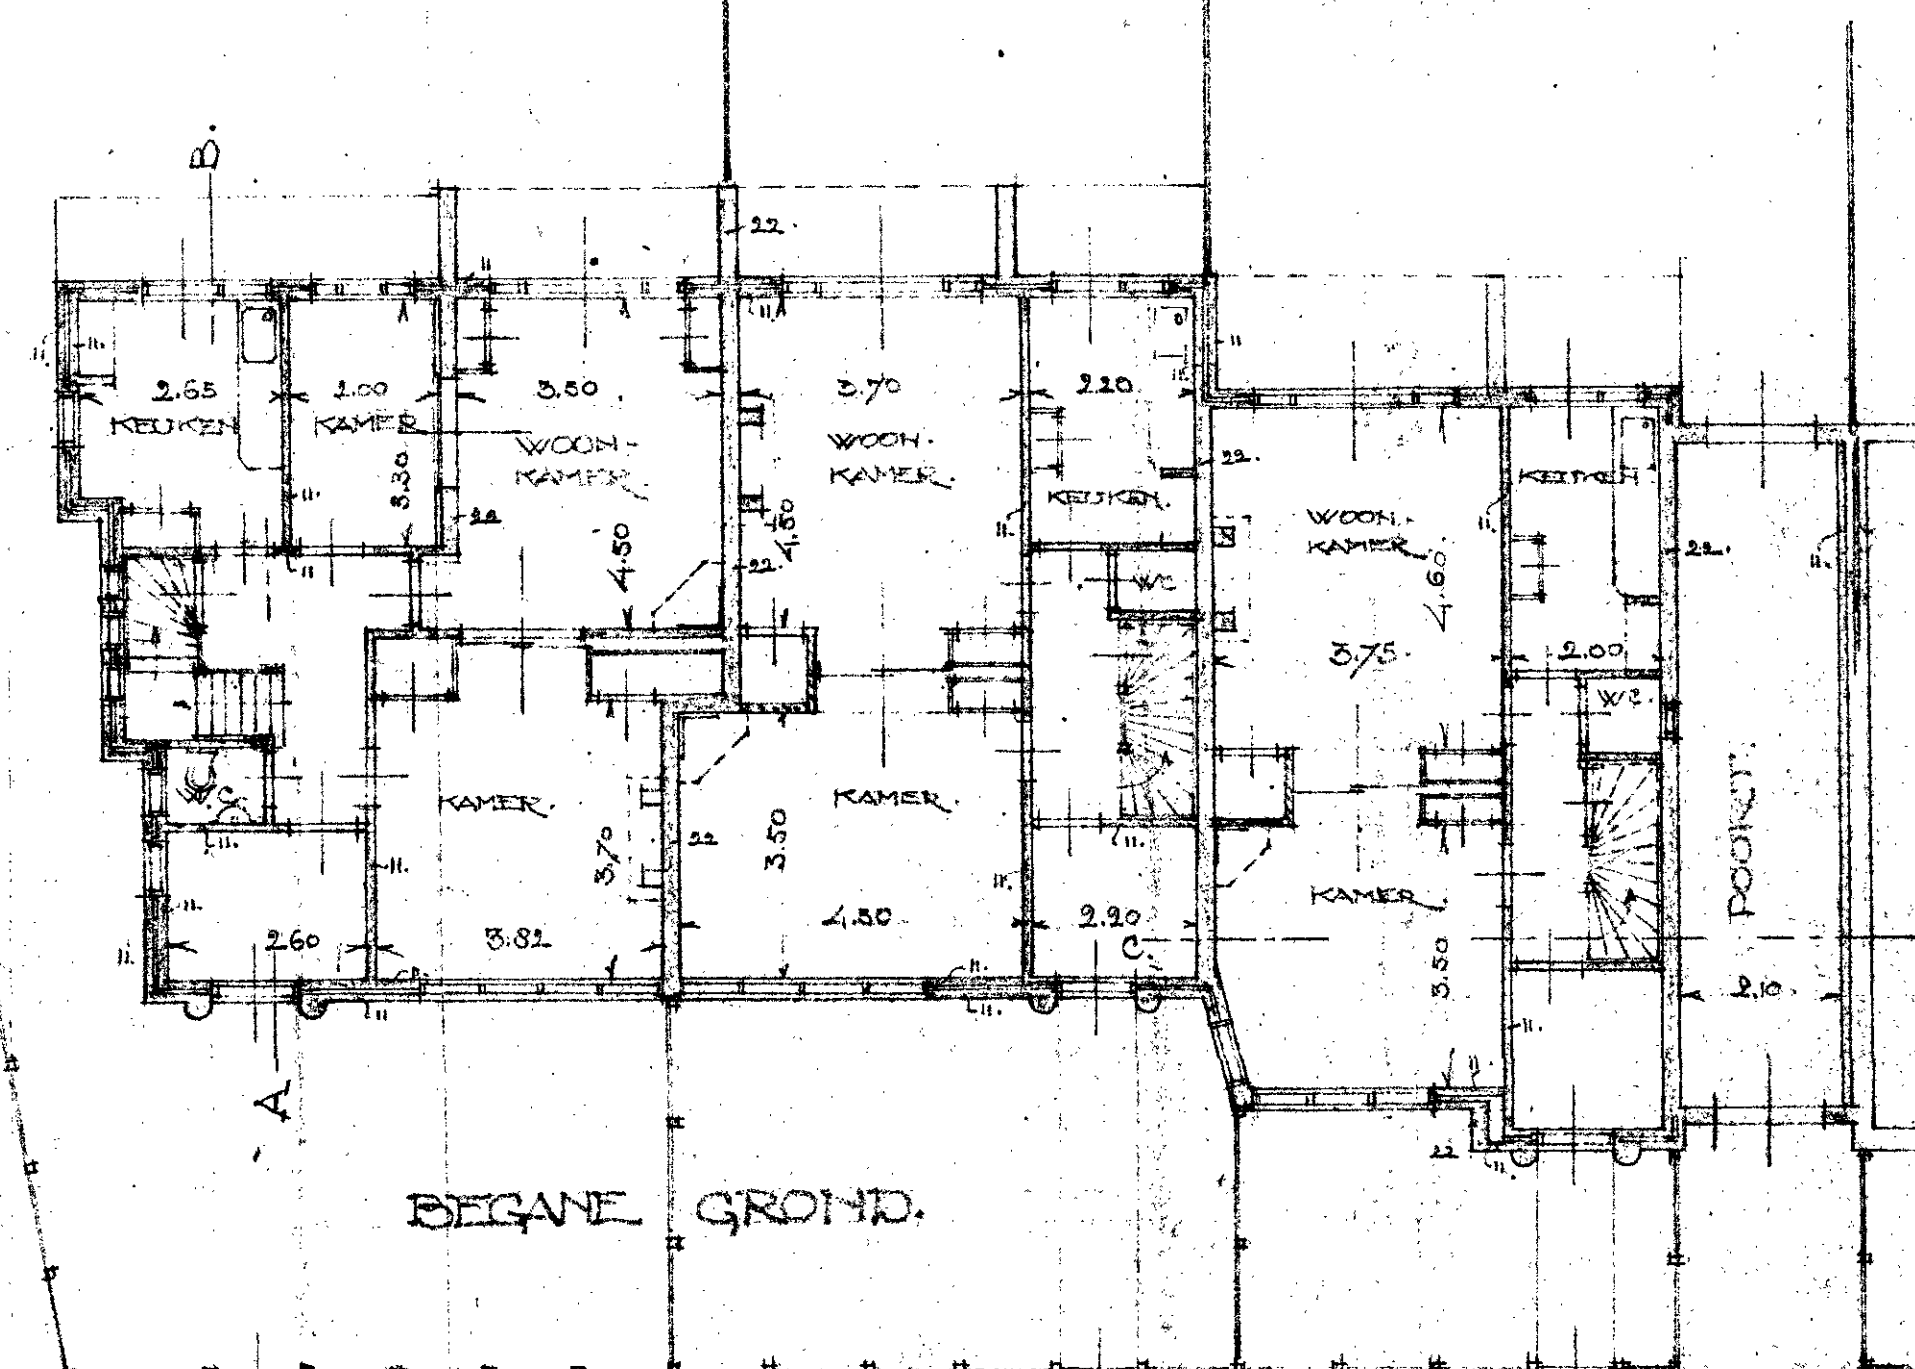

BEGANE GROND.

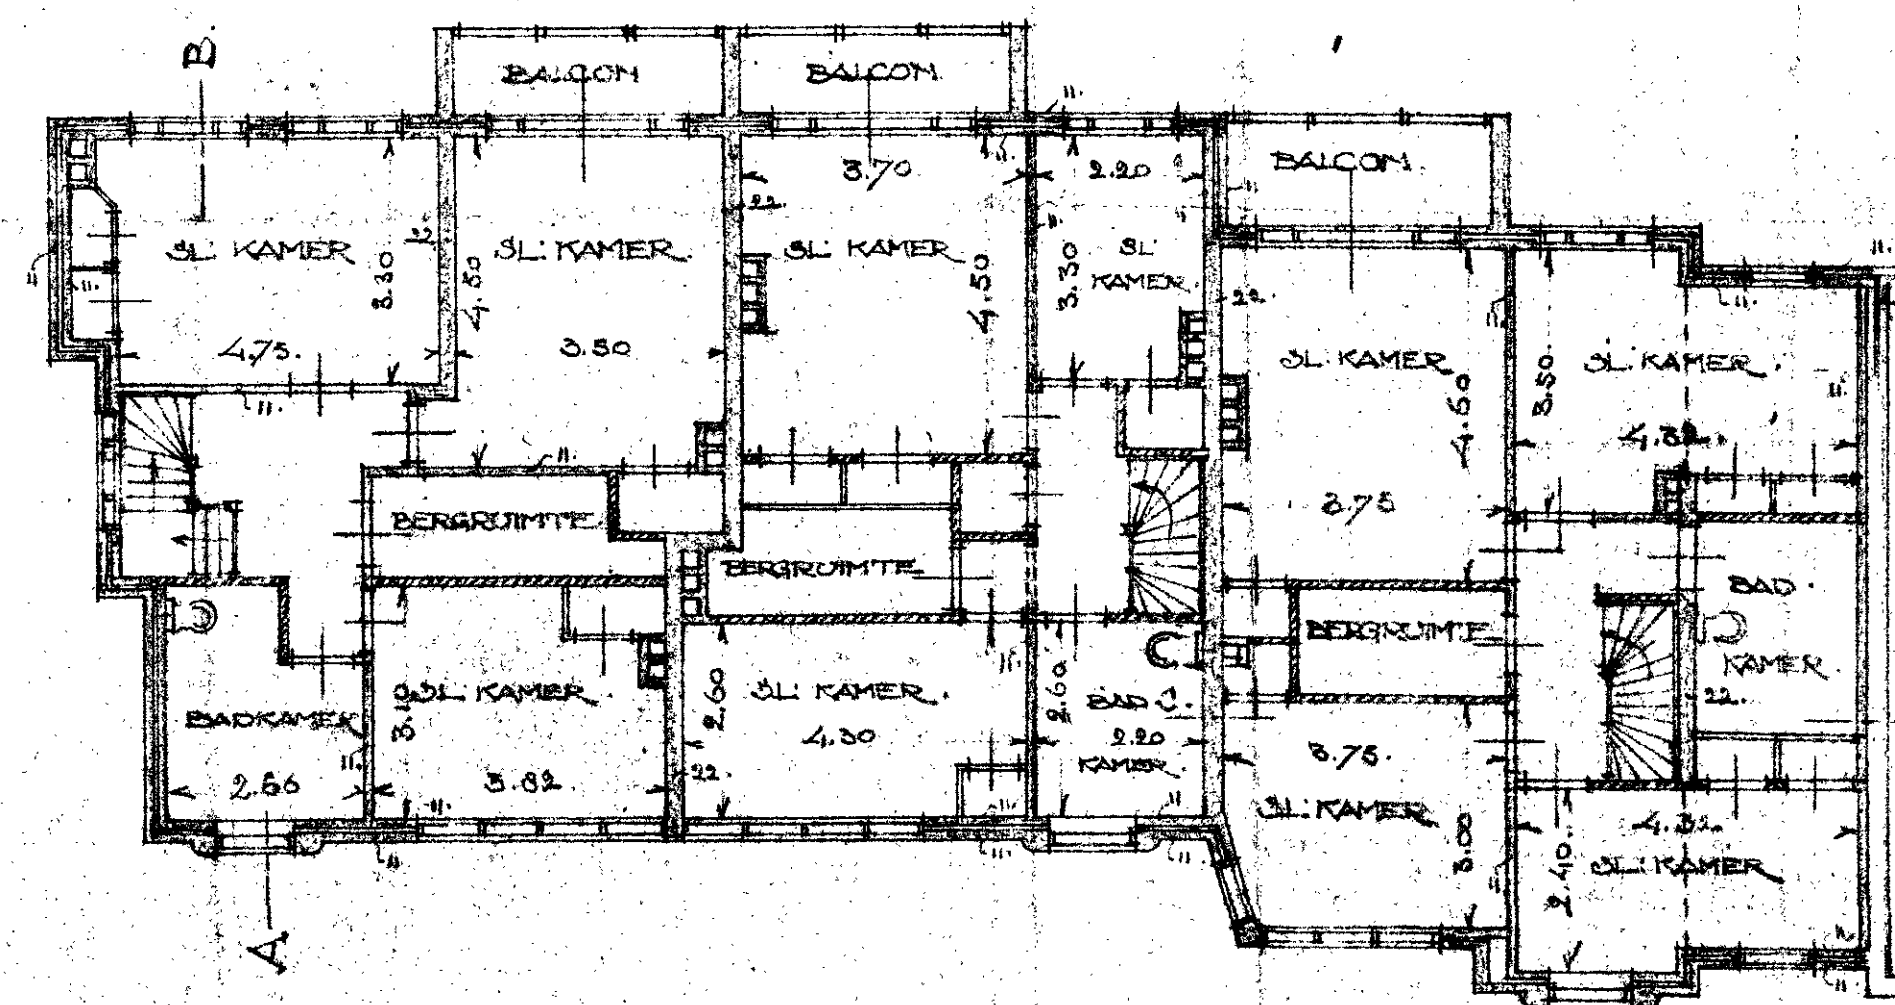

VERDIEPING.

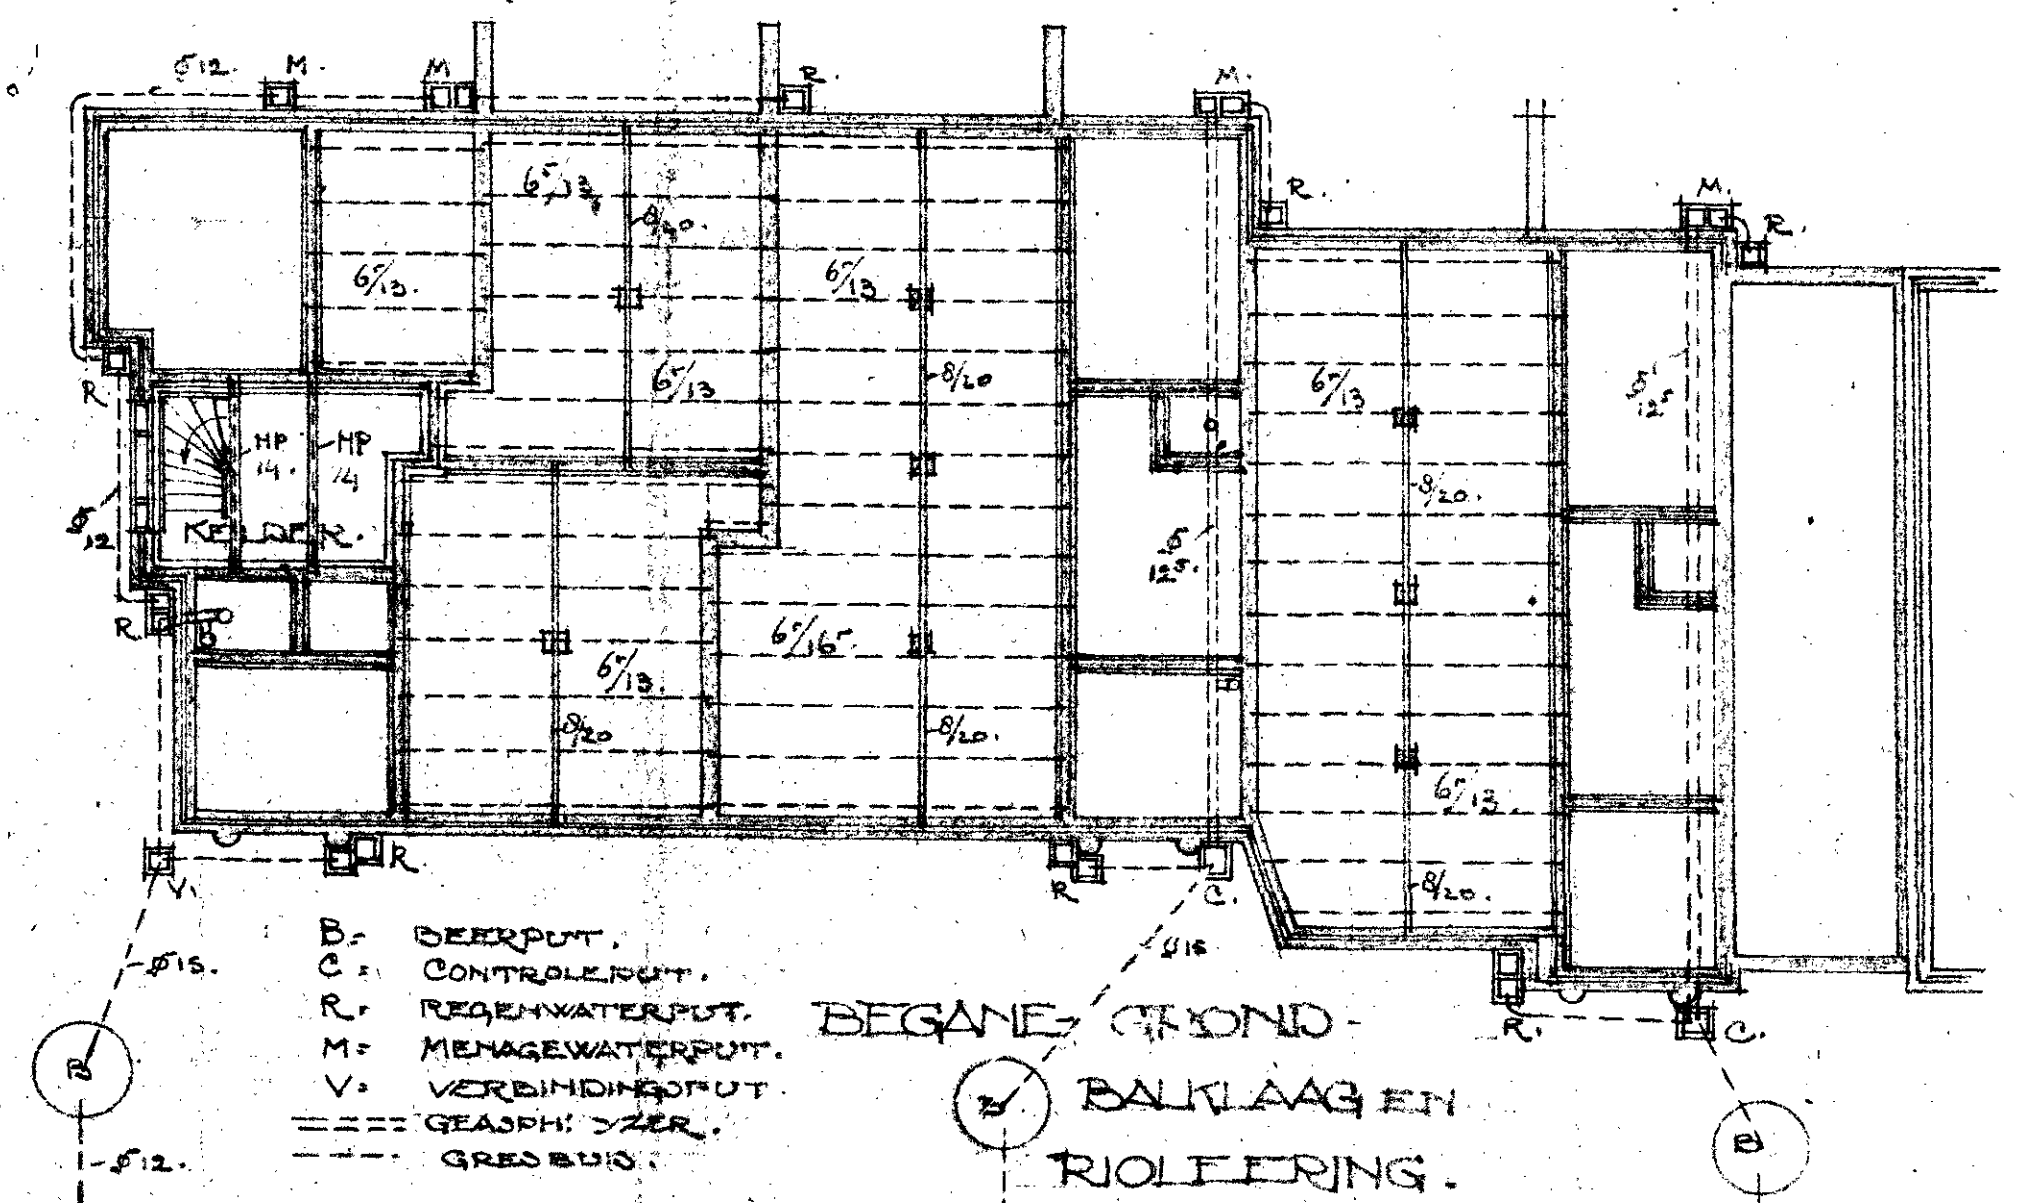


BEGANE GROND
BALKLAAGEN
ROLLEERING.

B = DEERPOT.
C = CONTRALEPOT.
R = REGENWATERPUT.
M = MENAGEWATERPUT.
V = VERBODINGPUT.
--- GEASPH. DZER.
--- GREG. BUI.

1724

AZHOORT BIJ BESCHIKKING
VAN BURGEMEESTER EN WETHOUDERS
VAN HEEMSTEDE DEN 5 Sept^r 1929.

De Secretaris

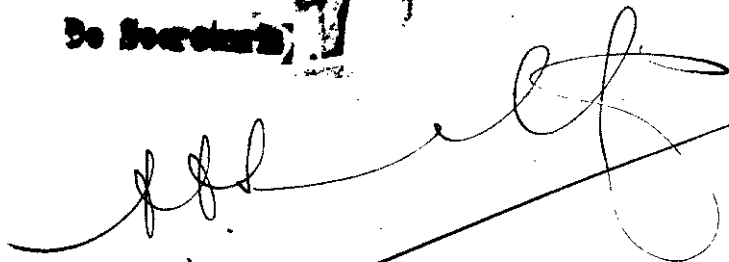A large, stylized handwritten signature in dark ink, written over a diagonal line that spans the width of the page.