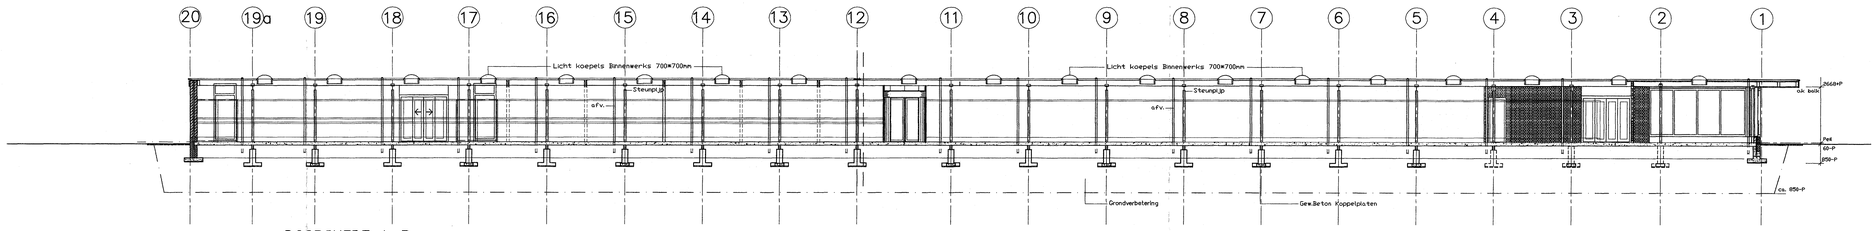

DOORSNEDE A–B

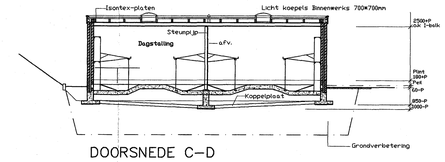

DOORSNEDE C–D

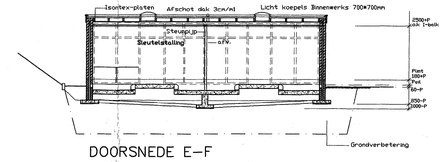

DOORSNEDE E–F

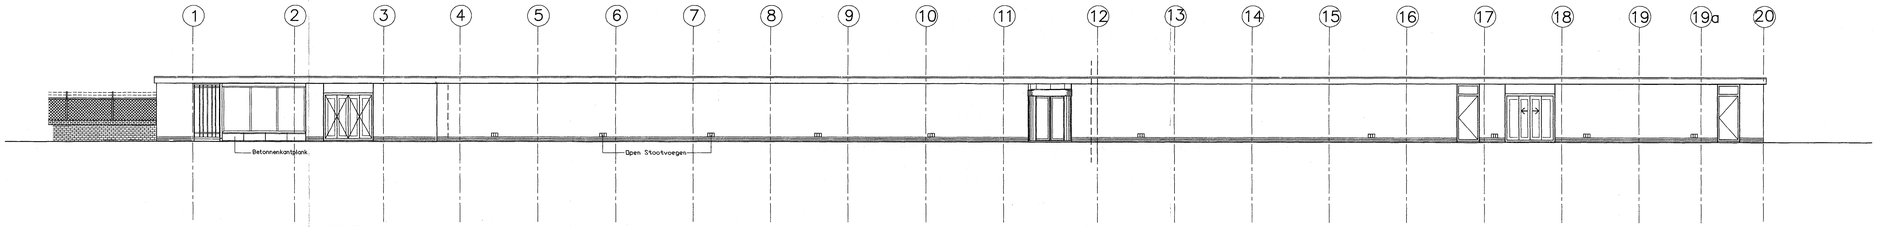

N.W. GEVEL

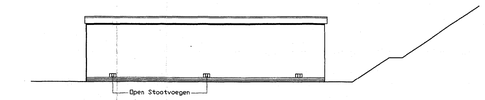

Z.W. GEVEL

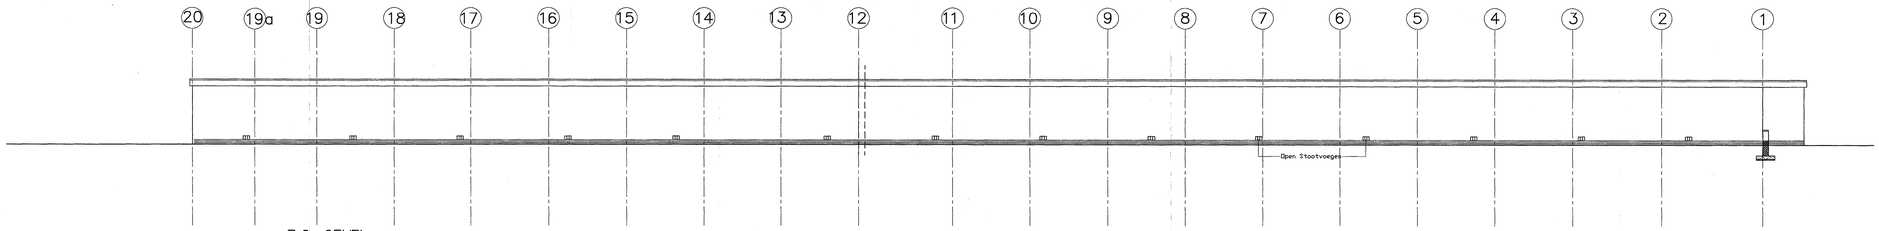

Z.O. GEVEL

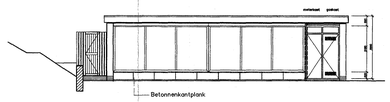
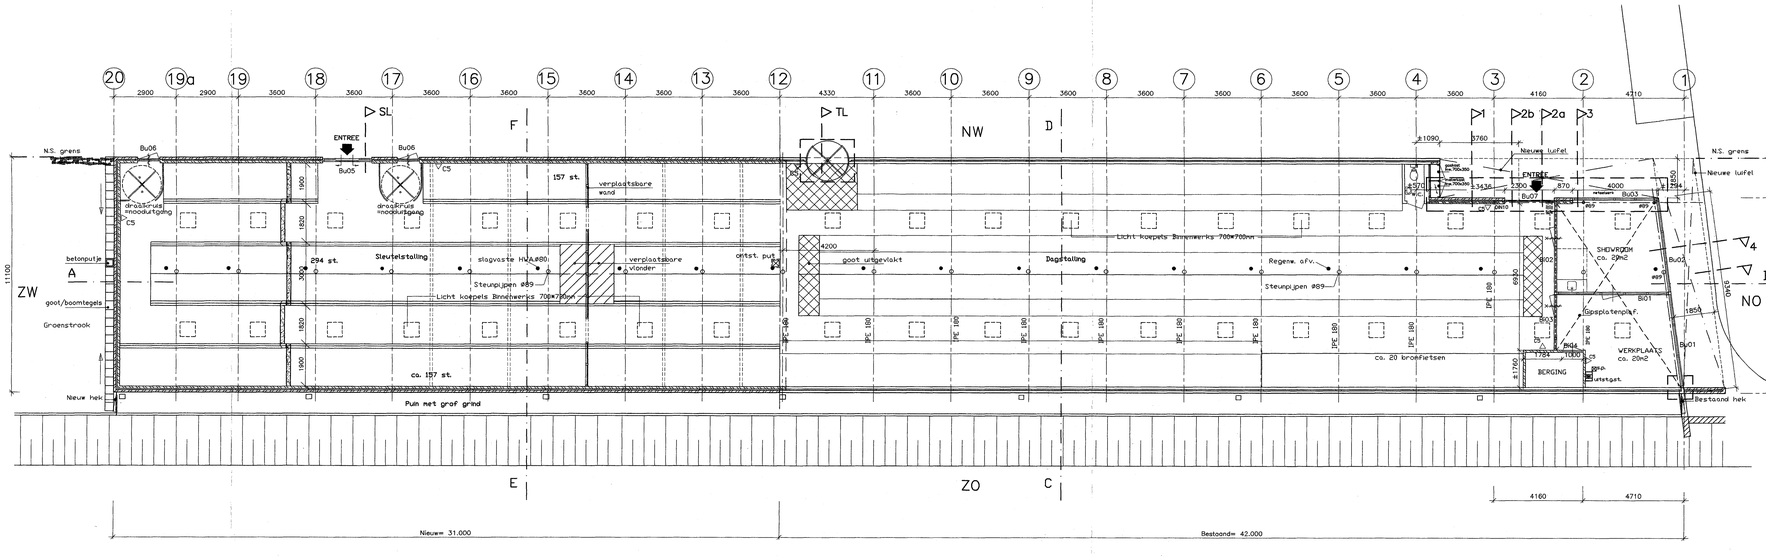
N.O. GEVEL